

— CONFINI COMUNALI
 — CAVIDOTTO 36 KV



IMPIANTO AGRIVOLTAICO DA 42 MWp
 Comuni: Montorio nei Frentani- Ururi - Rotello
 Provincia: Campobasso (CB)
 Regione: Molise

PROPONENTE: OX2
 Via Fabio Filzi n.7
 20124 Milano (MI)




GRUPPO DI LAVORO:
Coordinamento sviluppo:
EMEREN ITALIA S.r.l.
 Via Giorgio Giulini n.2
 20123, Milano (MI)
 Tel: 0282197048
 P.Iva: 11670160966



Progettazione tecnica: Full Service Company S.r.l.
 Via del Commercio n.14/A
 60021, Camerano (AN)
 P.Iva: 02743840429
 Pec: fullservicecompany@legalmail.it



Progettazione tecnica opere di rete:
GSB CONSULTING S.r.l. - Ing. Vasco Piccoli
 Via Ponte di Legno n.7
 20134, Milano (MI)
 Mail: info@gsbconsulting.it
 P.Iva: 11882750968

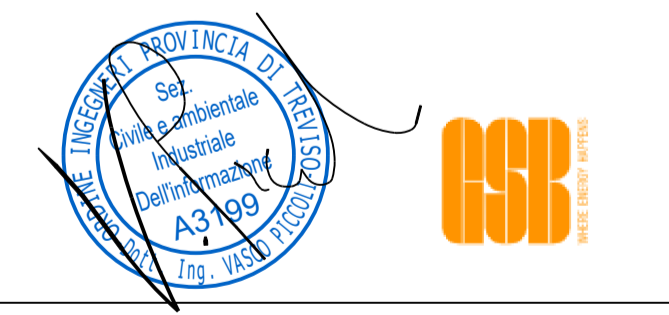

Aspetti ambientali e paesaggistici:
ARCADIS Italia S.r.l. Milan
 Via Monte Rosa n.93
 20194, Milano (MI)
 Tel: 0200624665
 P.Iva: 01521770212



Dott. Agronomo Alberto Massa Saluzzo: aspetti agronomici

Rev.	Data	Descrizione	Dis.	Contr.	App.
0	Sett. 23	Progetto definitivo Opere di Rete	D.B.	G.B.	G.B.
Nome Progetto: Impianto Agrivoltaico Montorio 42.08 MWp			Codice Documento: PV11KMEPD023-D		
Nome Documento: 05-INQUADRAMENTO GENERALE SU IGM			Scala: 1:12.500		