




Sez. AA

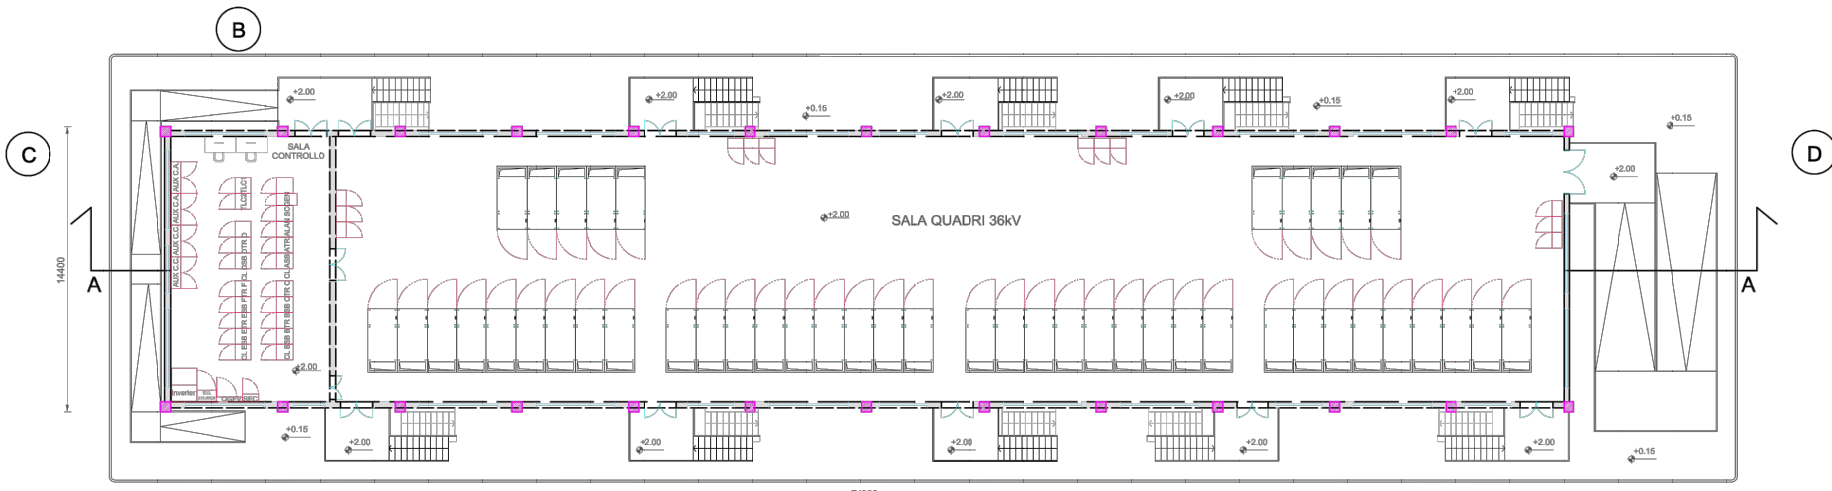

PIANTA Piano Rialzato

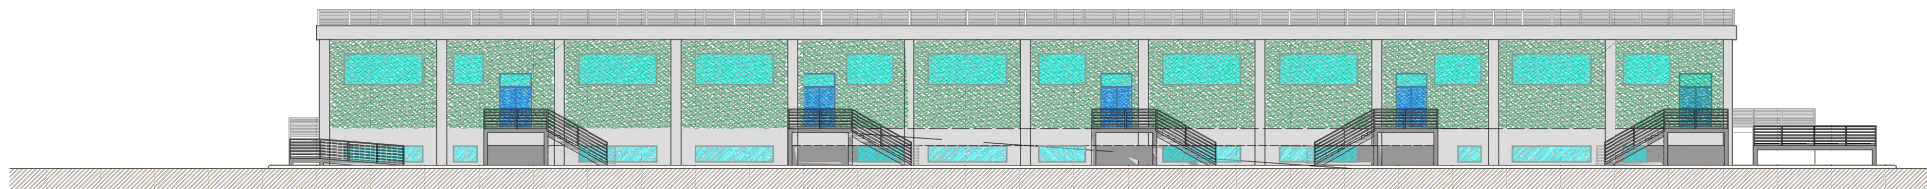


Prospetto A

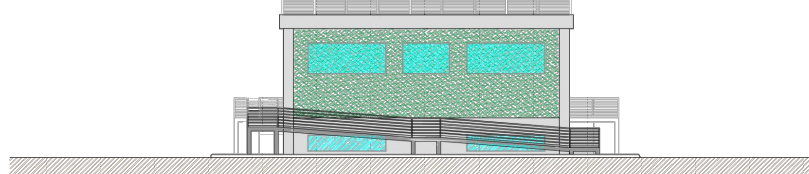


Prospetto C


Prospetto D

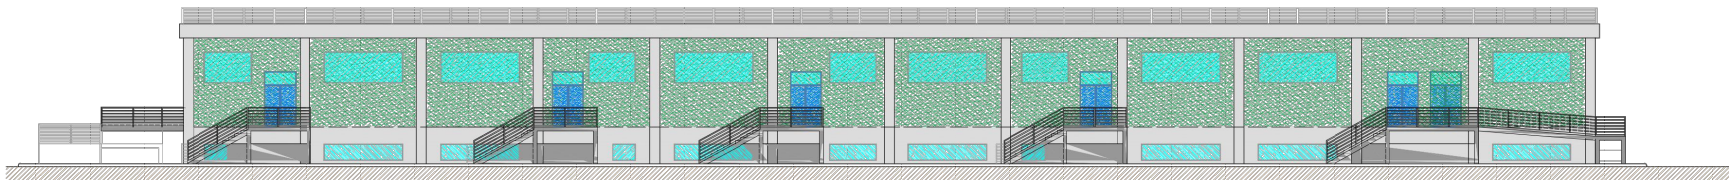


Prospetto B

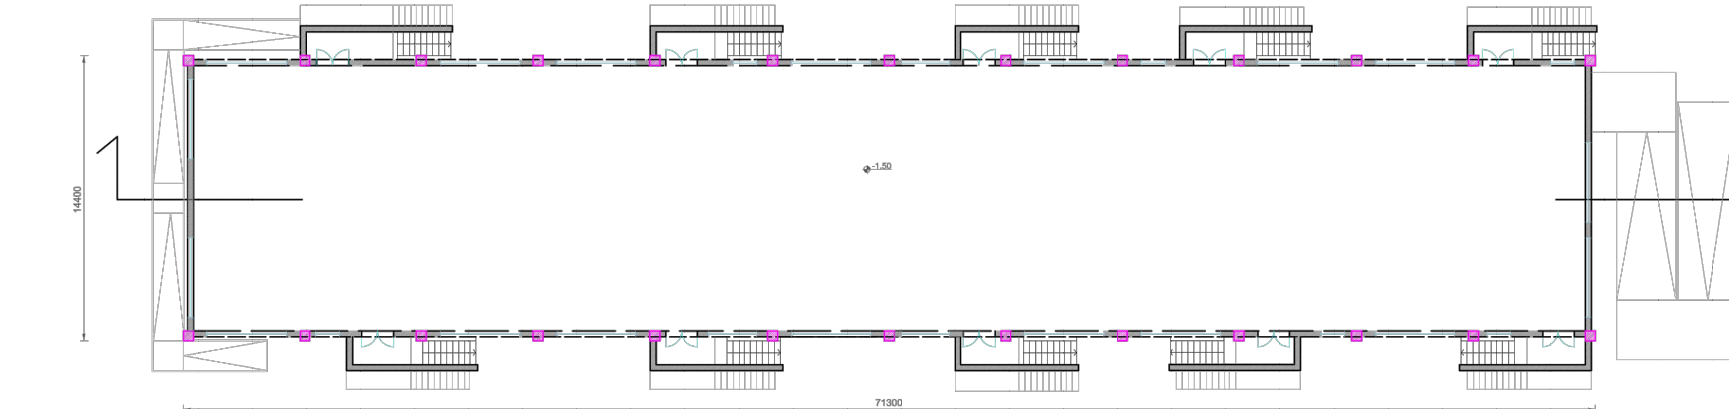


PIANTA S1

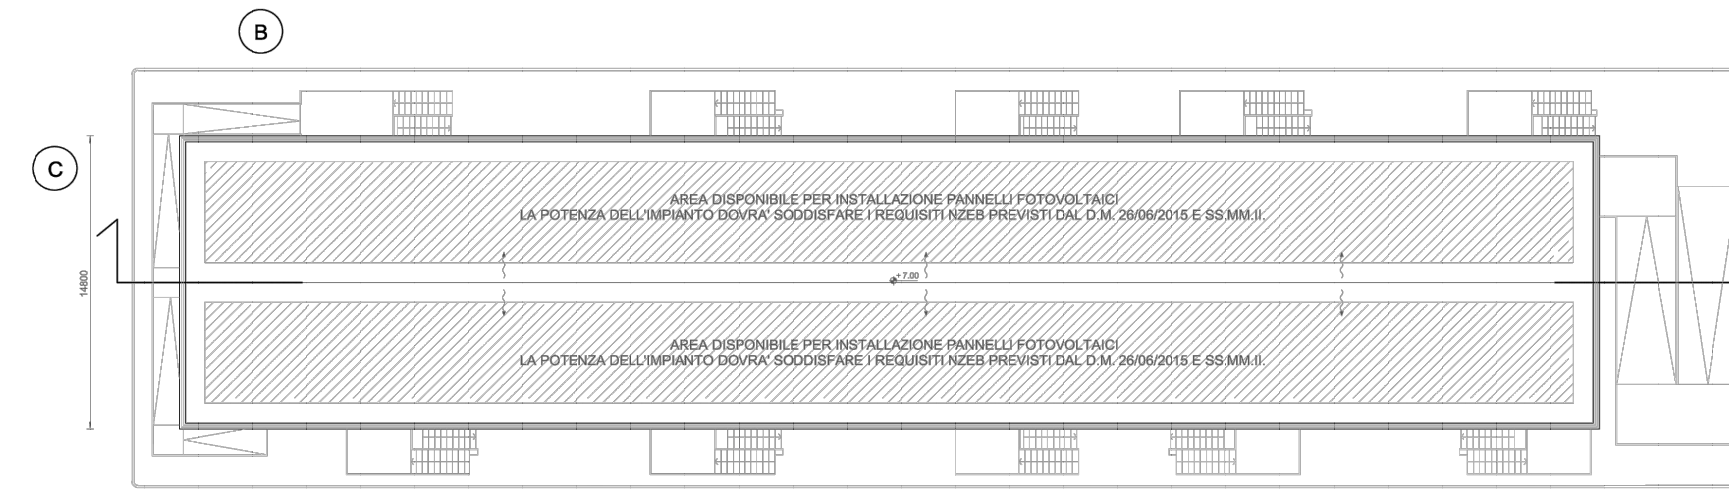

PIANTA COPERTURA

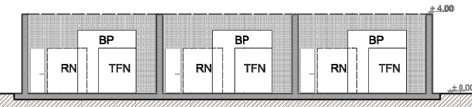


Sez. BB

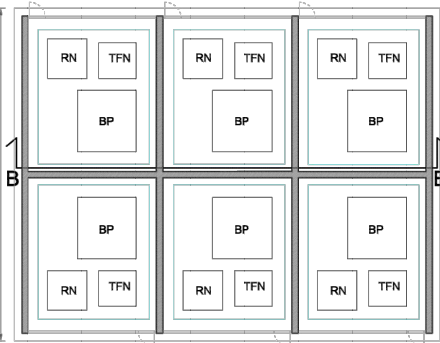

Pianta Bobine Petersen, Trasformatore Formatore di neutro, Resistenza di neutro

- LEGENDA AMPLIAMENTO 380/36kV AREA TERNA
- 1 EDIFICIO QUADRI 36kV
 - 2 BOBINE DI PETERSEN, TRASFORMATORE FORMATORE DI NEUTRO E RESISTENZA DI NEUTRO
 - 3 CHIOSCHI APP. PERIFERICHE SISTEMA DI CONTROLLO
 - 4 TORRI FARO
 - 5 VASCA RISERVA VV.F.F.
 - 6 TRASFORMATORI 400/36-38kV (250MVA)
- NOTE:
- Identificazione area oggetto ampliamento S.E. 380/150kV Esistente

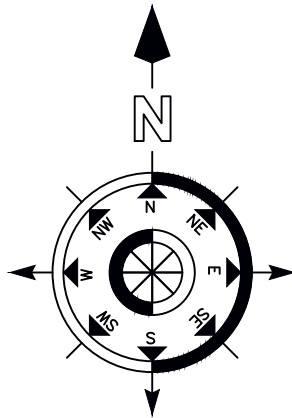


Le scale e le rampe esterne dovranno essere scale e rampe di sicurezza, munite di parapetto regolamentare e realizzate con materiali di classe 0 di reazione al fuoco. Le pareti esterne dell'edificio su cui saranno collocate tali scale, compresi gli eventuali infissi, dovranno possedere, per una larghezza pari alla proiezione della scala, incrementata di 2,5m per ogni lato, requisiti di resistenza al fuoco almeno REI/EI 60.

Le uscite verso l'esterno dovranno avere una altezza non inferiore a 2,00m e consentire il deflusso verso un luogo sicuro.

Ai fini della progettazione di dettaglio fare comunque riferimento alla normativa di prevenzione incendi vigente in materia ed al D.P.R. n. 151/2011 e ss.mm.ii. e DM 15/07/2014 e ss.mm.ii.

STATO DI PROGETTO

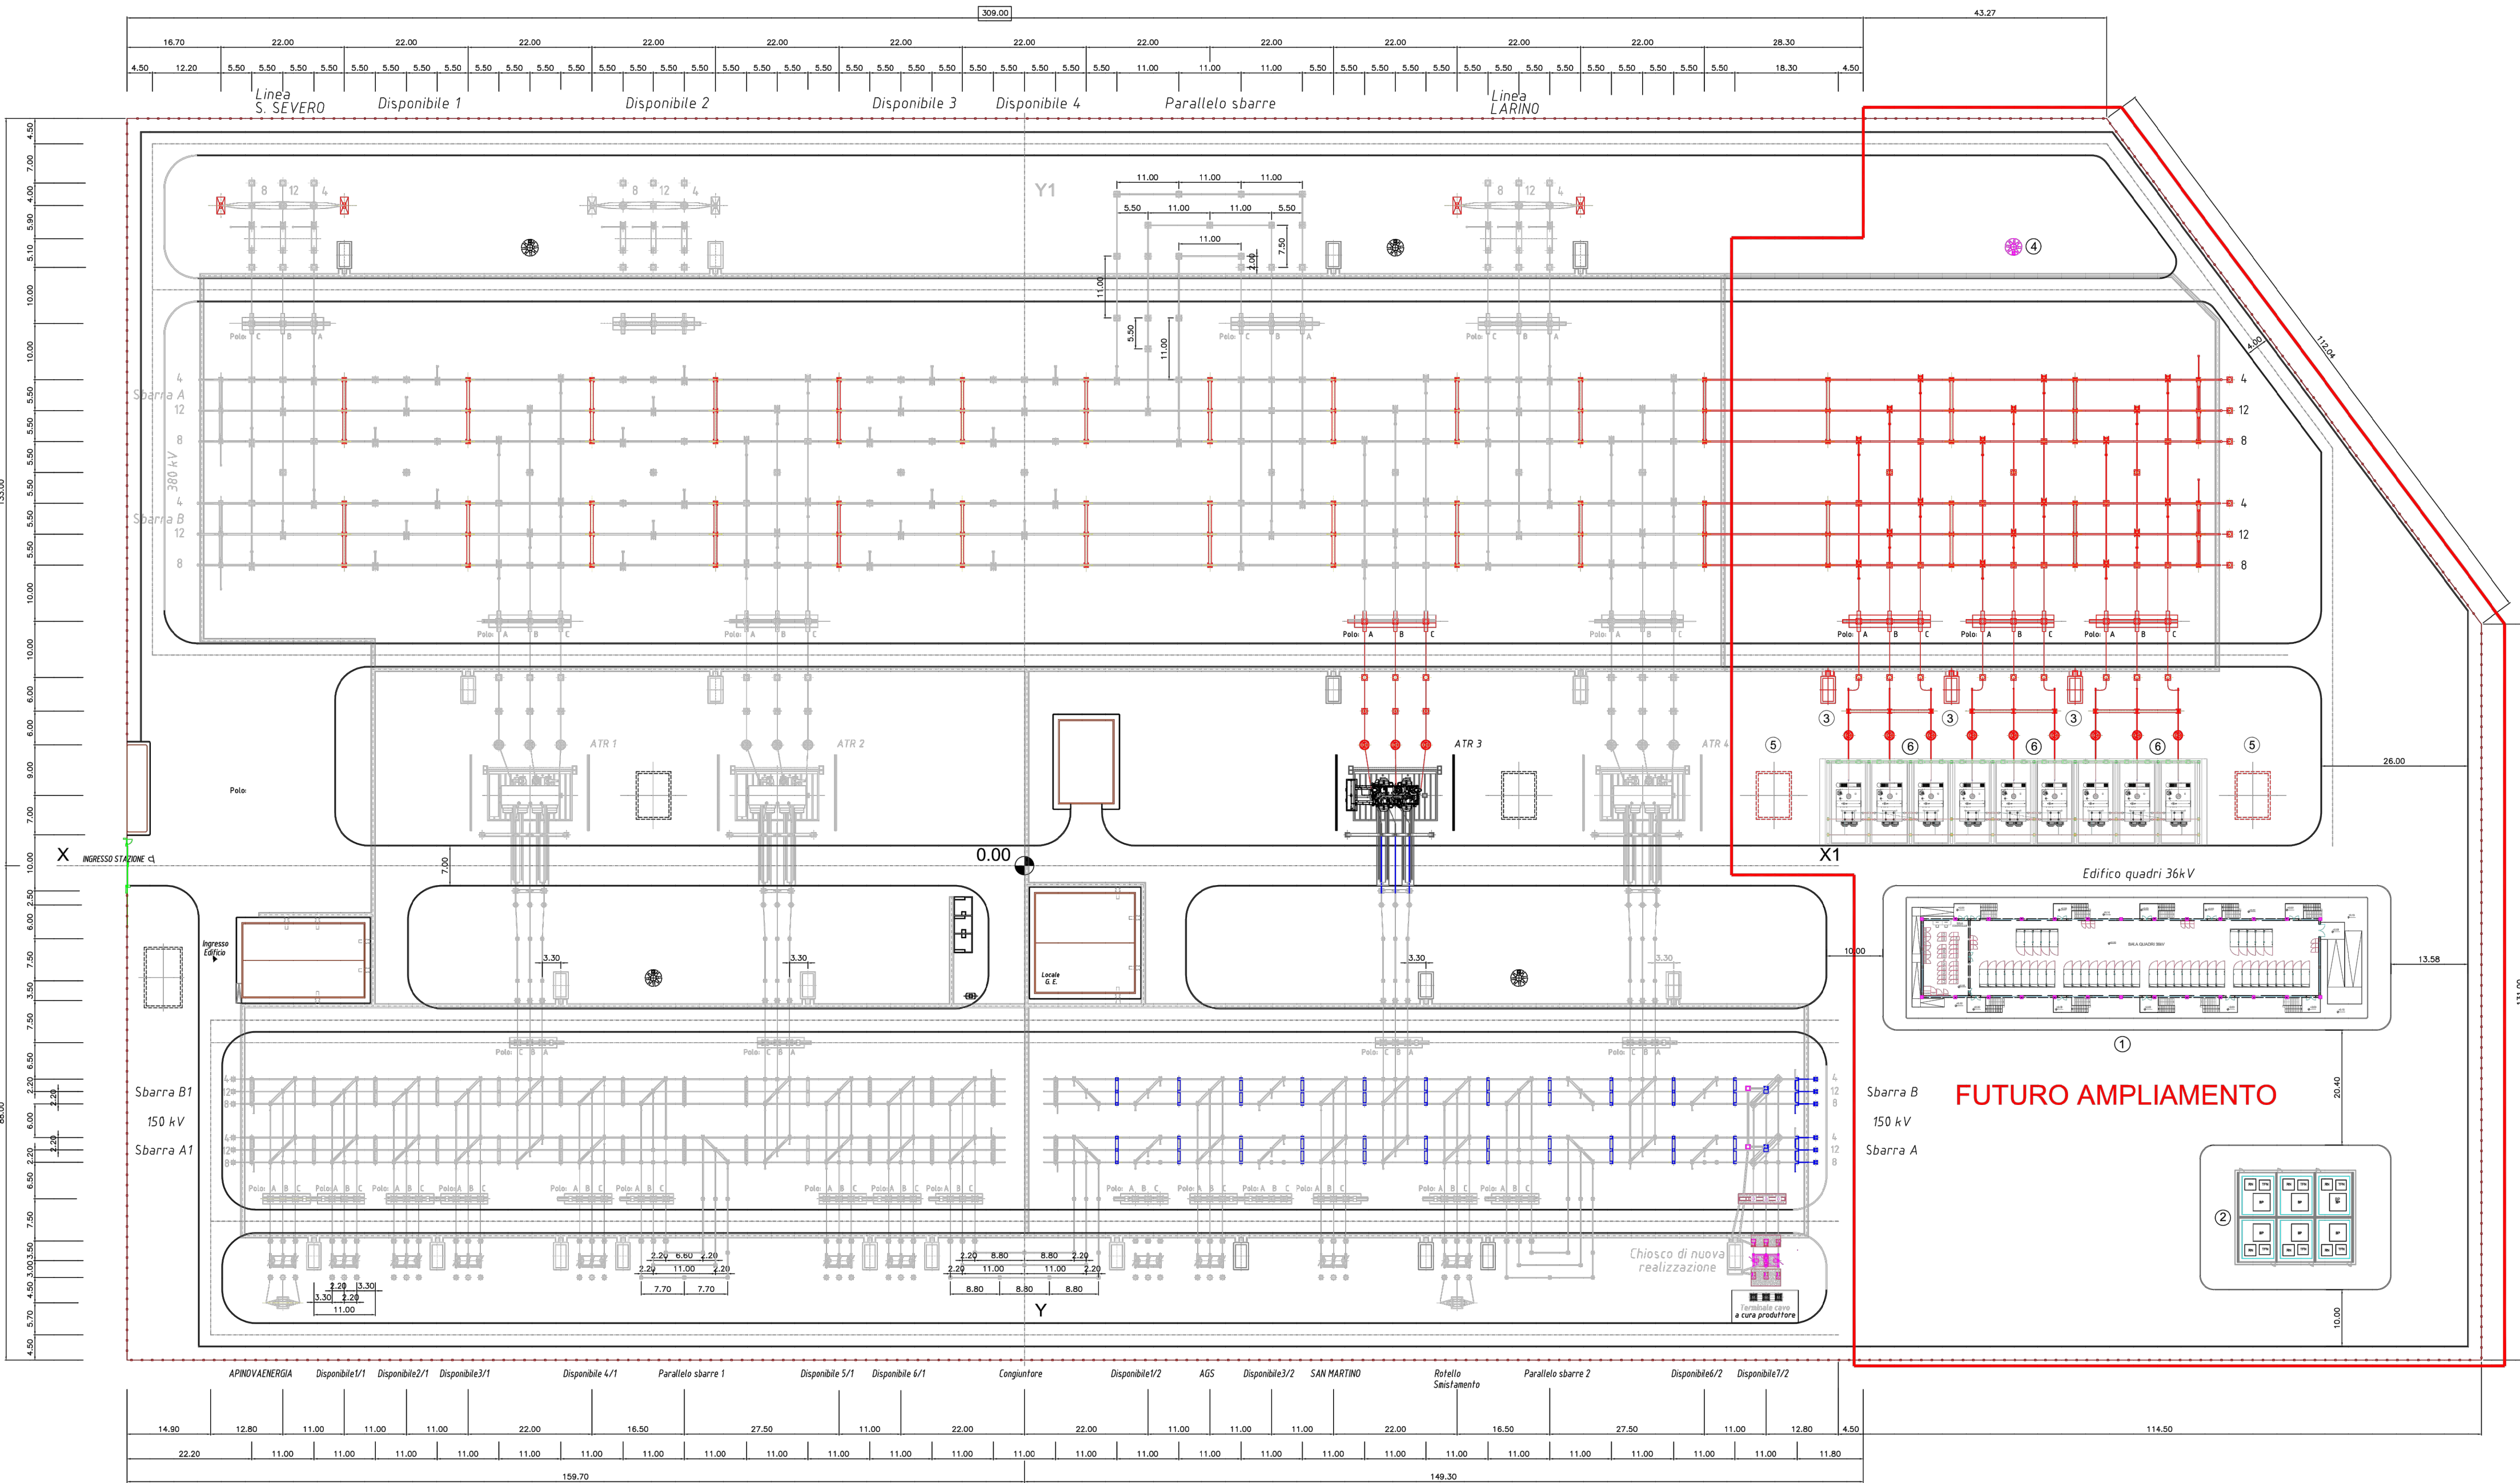

IMPIANTO AGRIVOLTAICO DA 42 MWp
Comuni: Montorio nei Frentani - Ururi - Rotello
Provincia: Campobasso (CB)
Regione: Molise

PROPONENTE: OX2
Via Fabio Filzi n.7
20124 Milano (MI)



GRUPPO DI LAVORO:


Coordinamento sviluppo:
EMEREN ITALIA S.r.l.
Via Giorgio Giulini n.2
20123, Milano (MI)
Tel: 0282197048
P.Iva: 11670160966



Progettazione tecnica: Full Service Company S.r.l.
Via del Commercio n.14/A
60021, Camerano (AN)
P.Iva: 02743840429
Pec: fullservicecompany@legalmail.it



Progettazione tecnica opere di rete:
GSB CONSULTING S.r.l. - Ing. Vasco Piccoli
Via Ponte di Legno n.7
20134, Milano (MI)
Mail: info@gsbconsulting.it
P.Iva: 11882750968

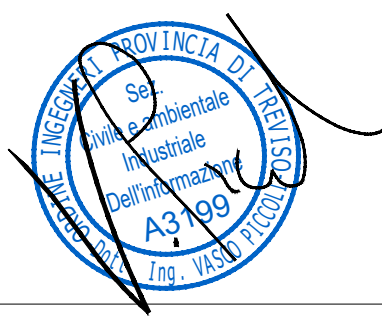

Aspetti ambientali e paesaggistici:

ARCADIS Italia S.r.l. Milan
Via Monte Rosa n.93
20194, Milano (MI)
Tel: 0200624665
P.Iva: 01521770212



Dott. Agronomo Alberto Massa Saluzzo: aspetti agronomici

Rev.	Data	Descrizione	Dis.	Contr.	App.
0	Sett. 23	Progetto definitivo Opere di Rete	D.B.	G.B.	G.B.
Nome Progetto: Impianto Agrivoltaico Montorio 42.08 MWp			Codice Documento: PV11KMEPD023-D		
Nome Documento: 08-PTO -RTN-SE Terna Rotello 36kV - Layout e viste Disegno Architettonico			Scala: -		