



CABINA DI RACCOLTA 36KV


PROSPETTO FRONTALE (SUD)

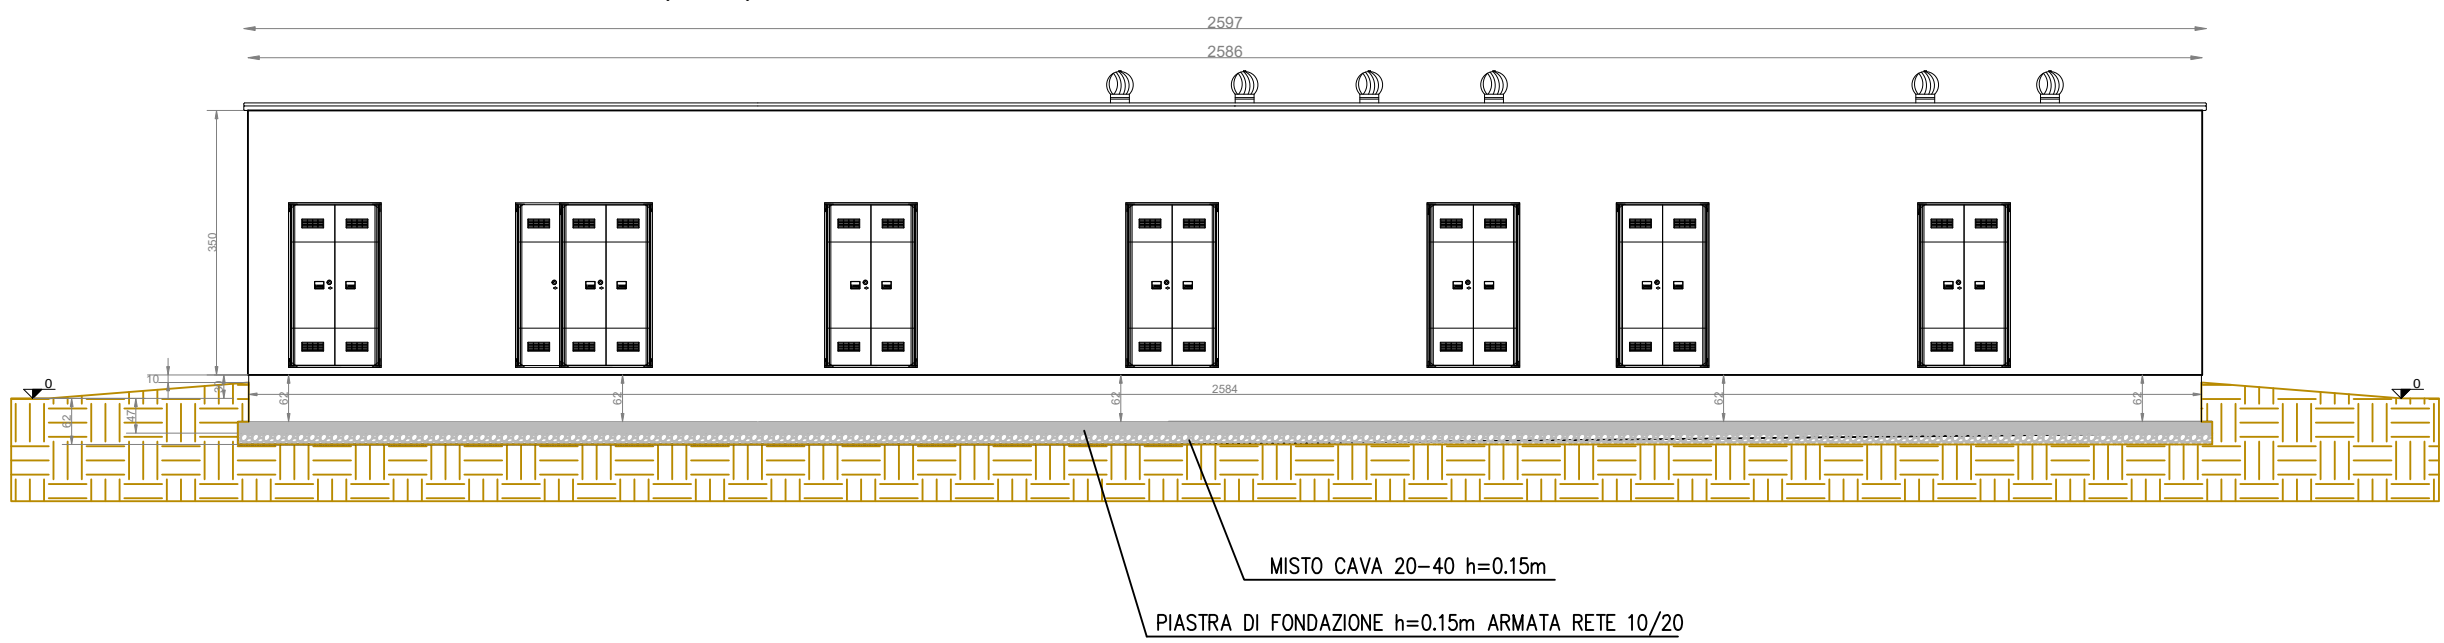


PROSPETTO OVEST

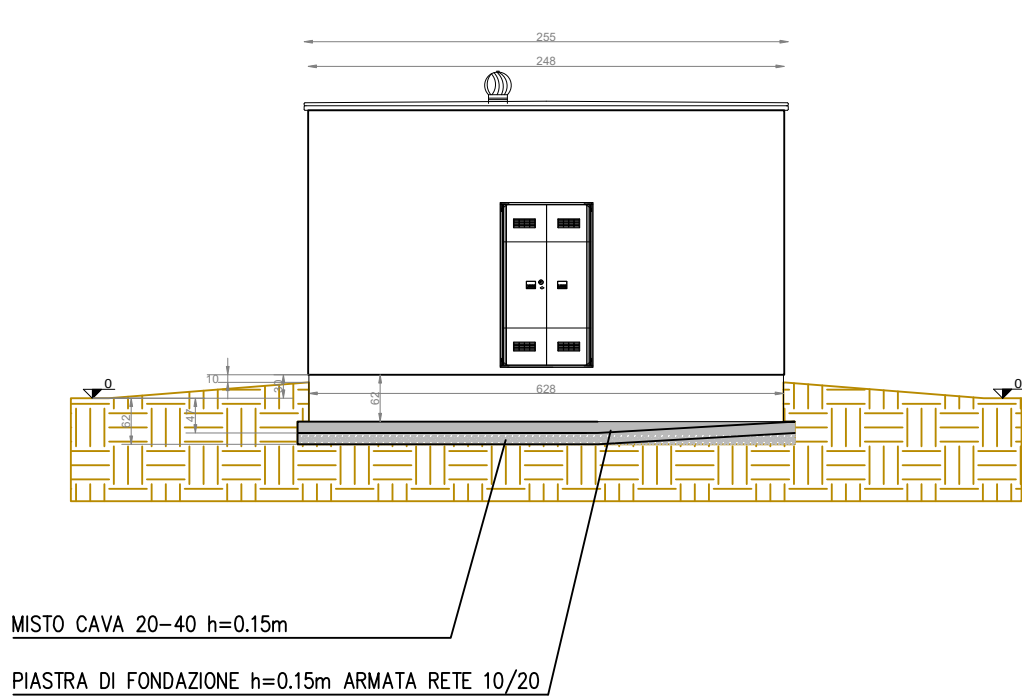


PROSPETTO RETRO (NORD)

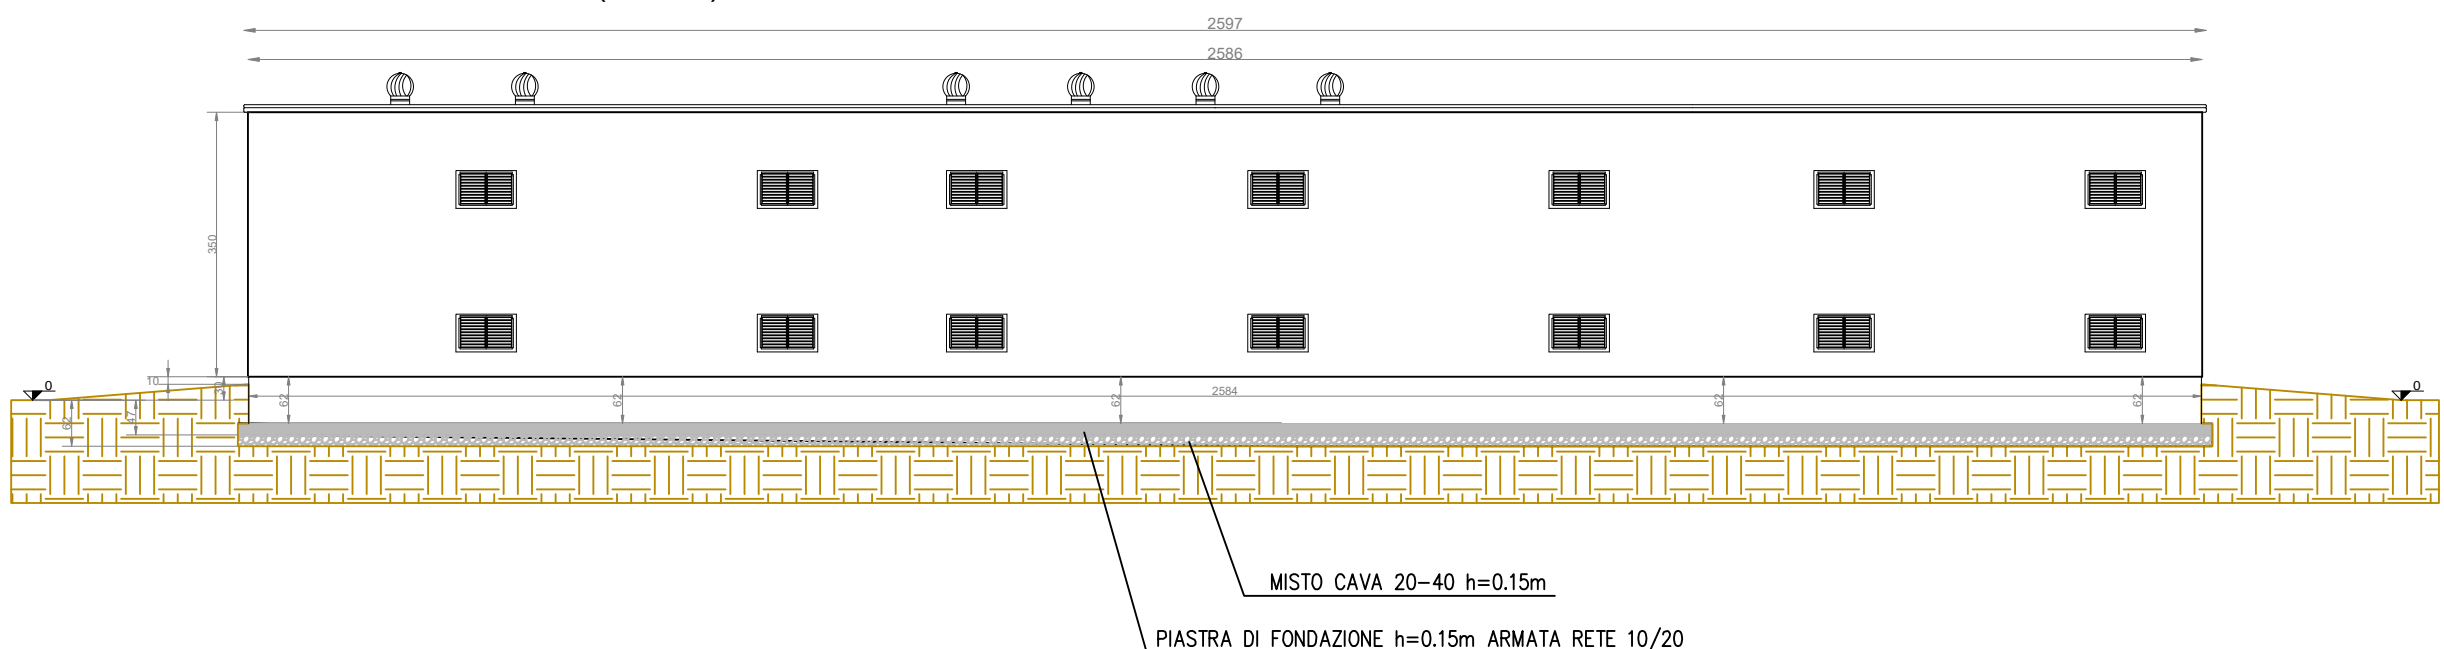



PROSPETTO EST

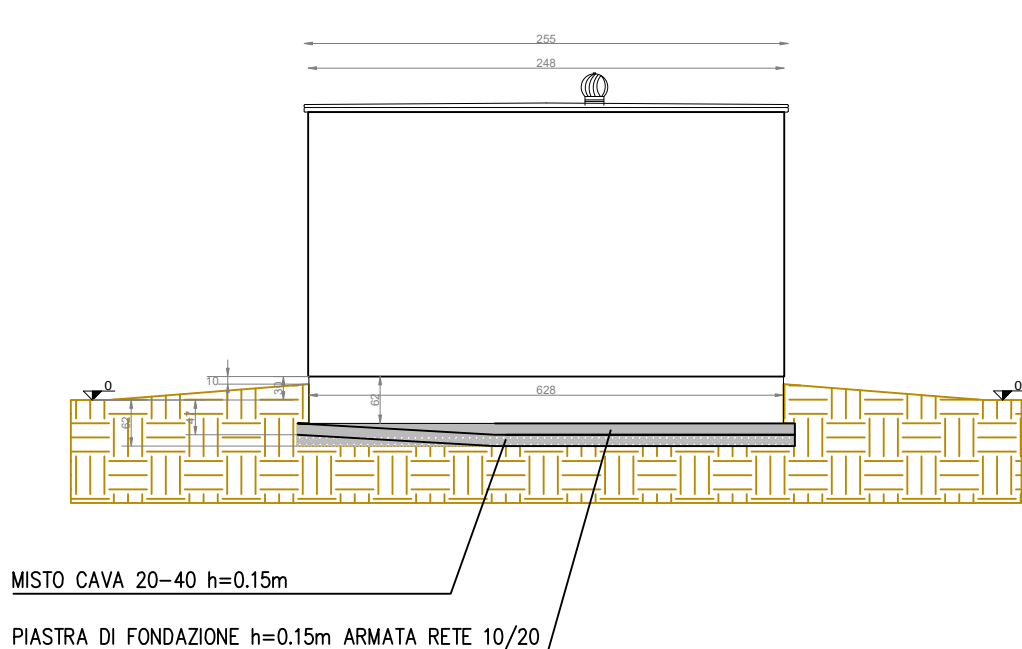

PIANTA

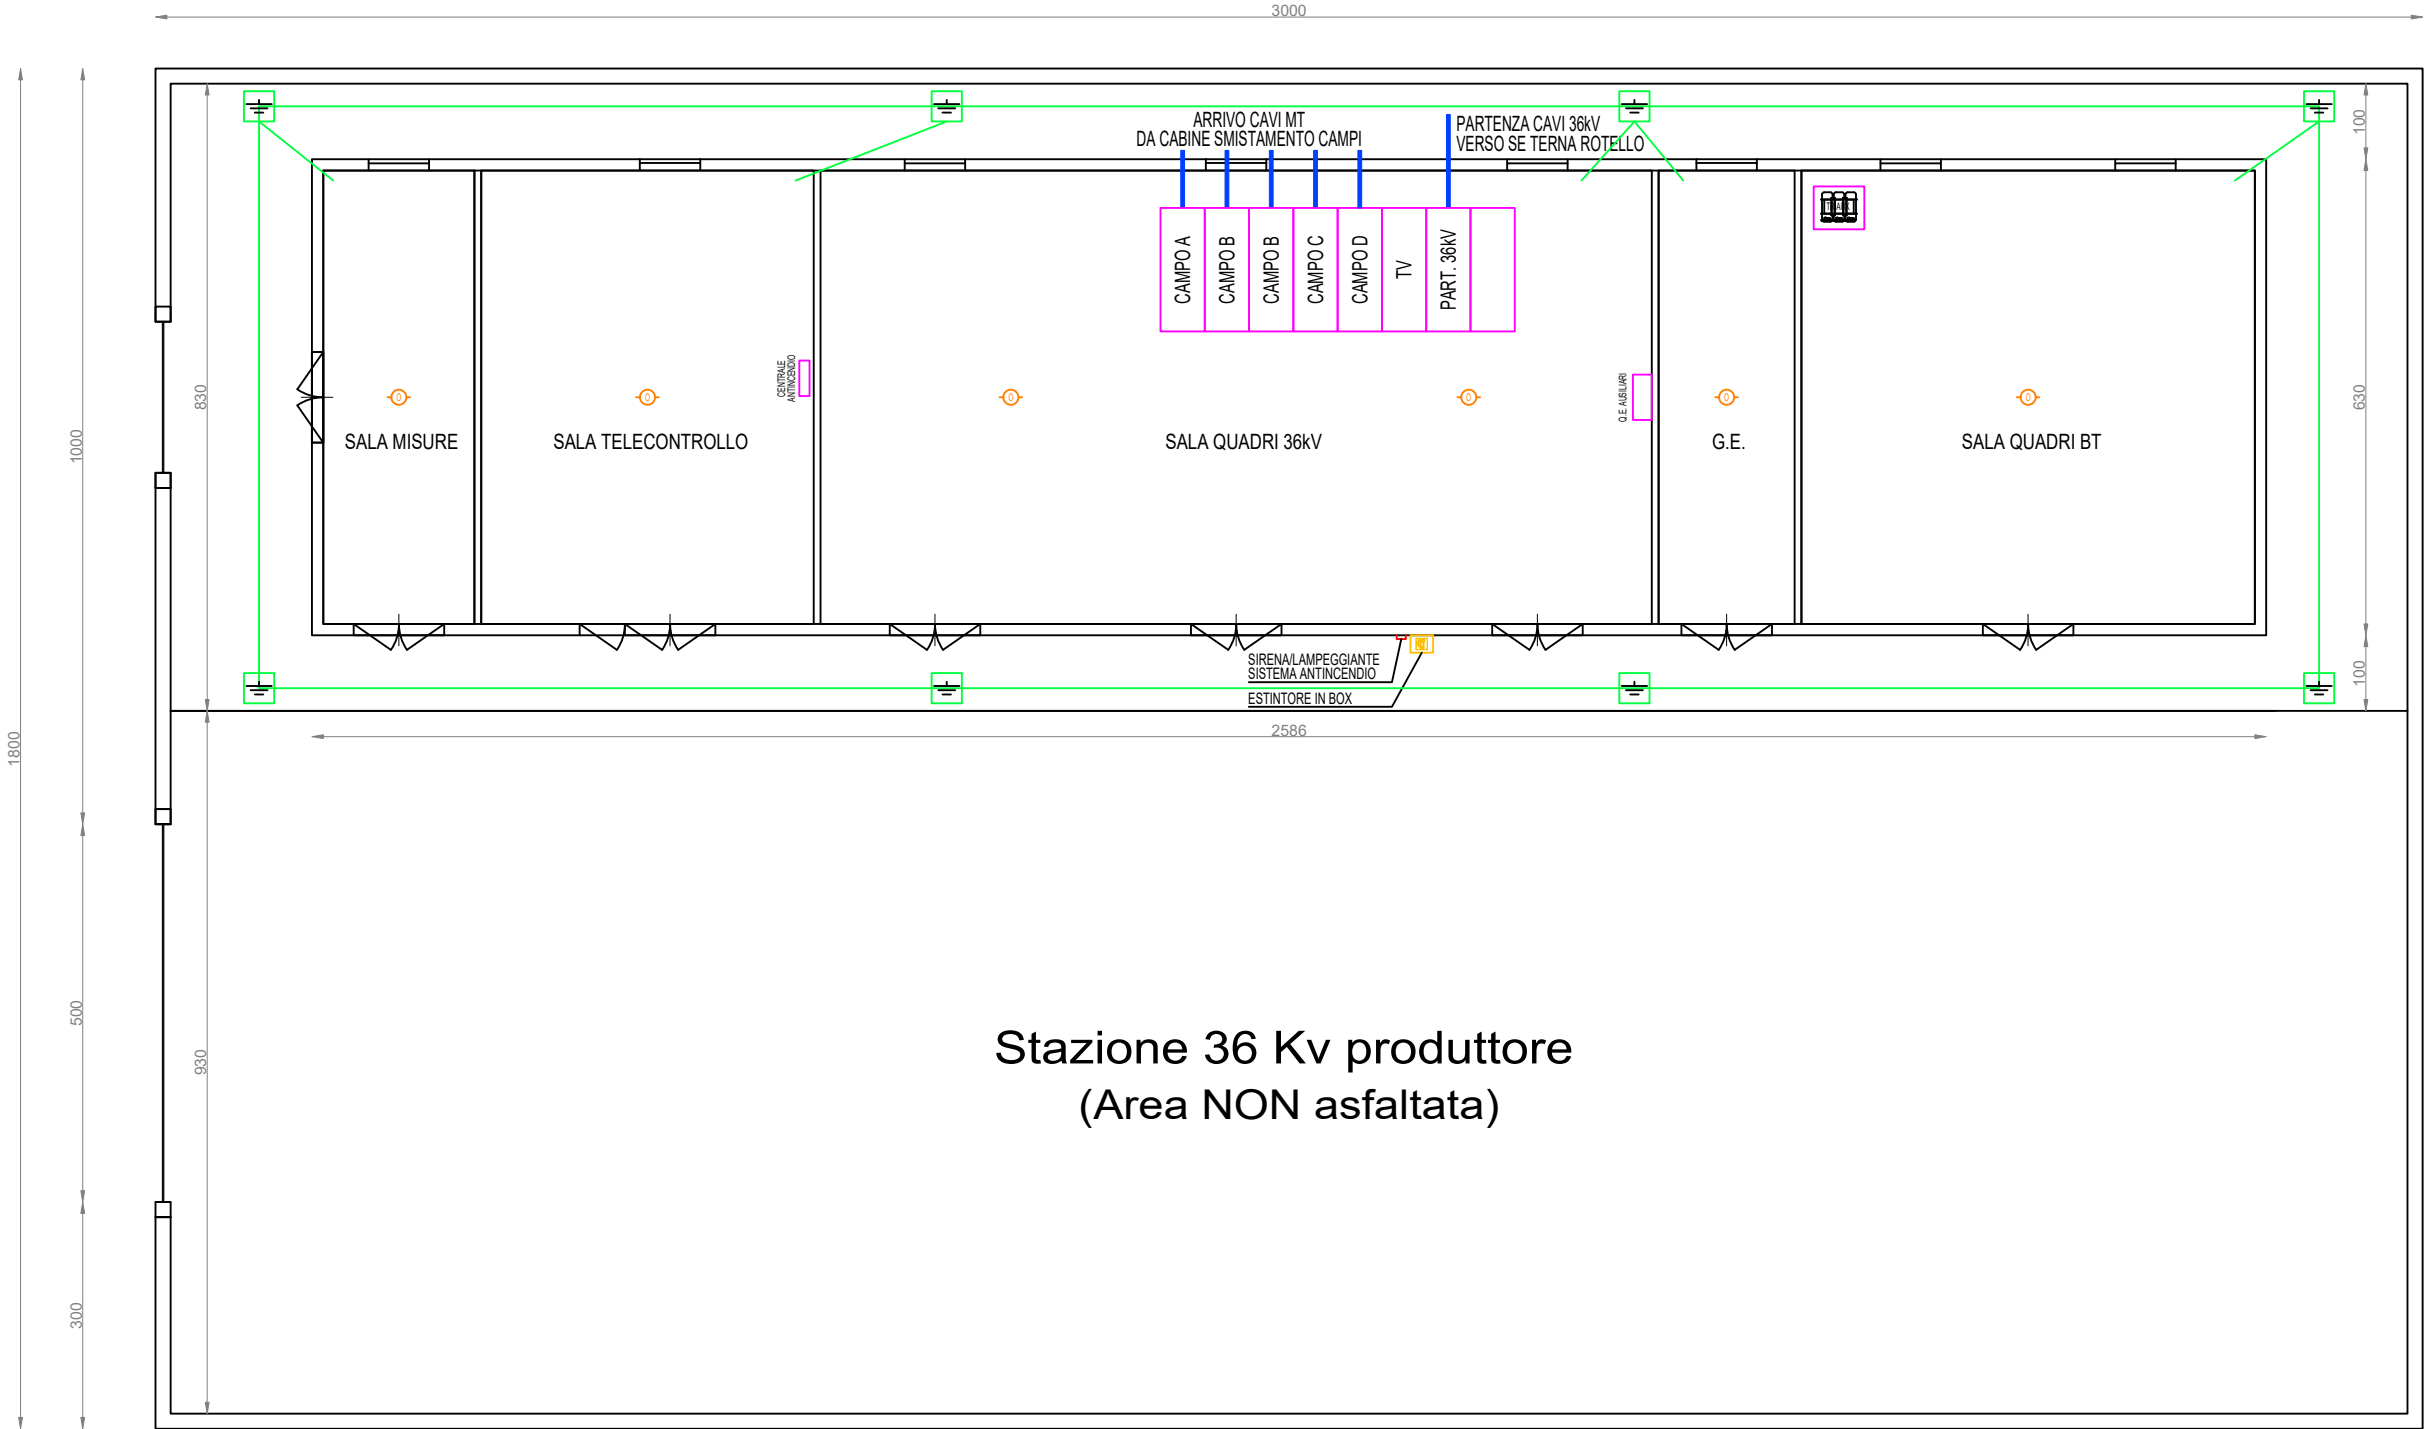

Stazione 36 Kv produttore
(Area NON asfaltata)

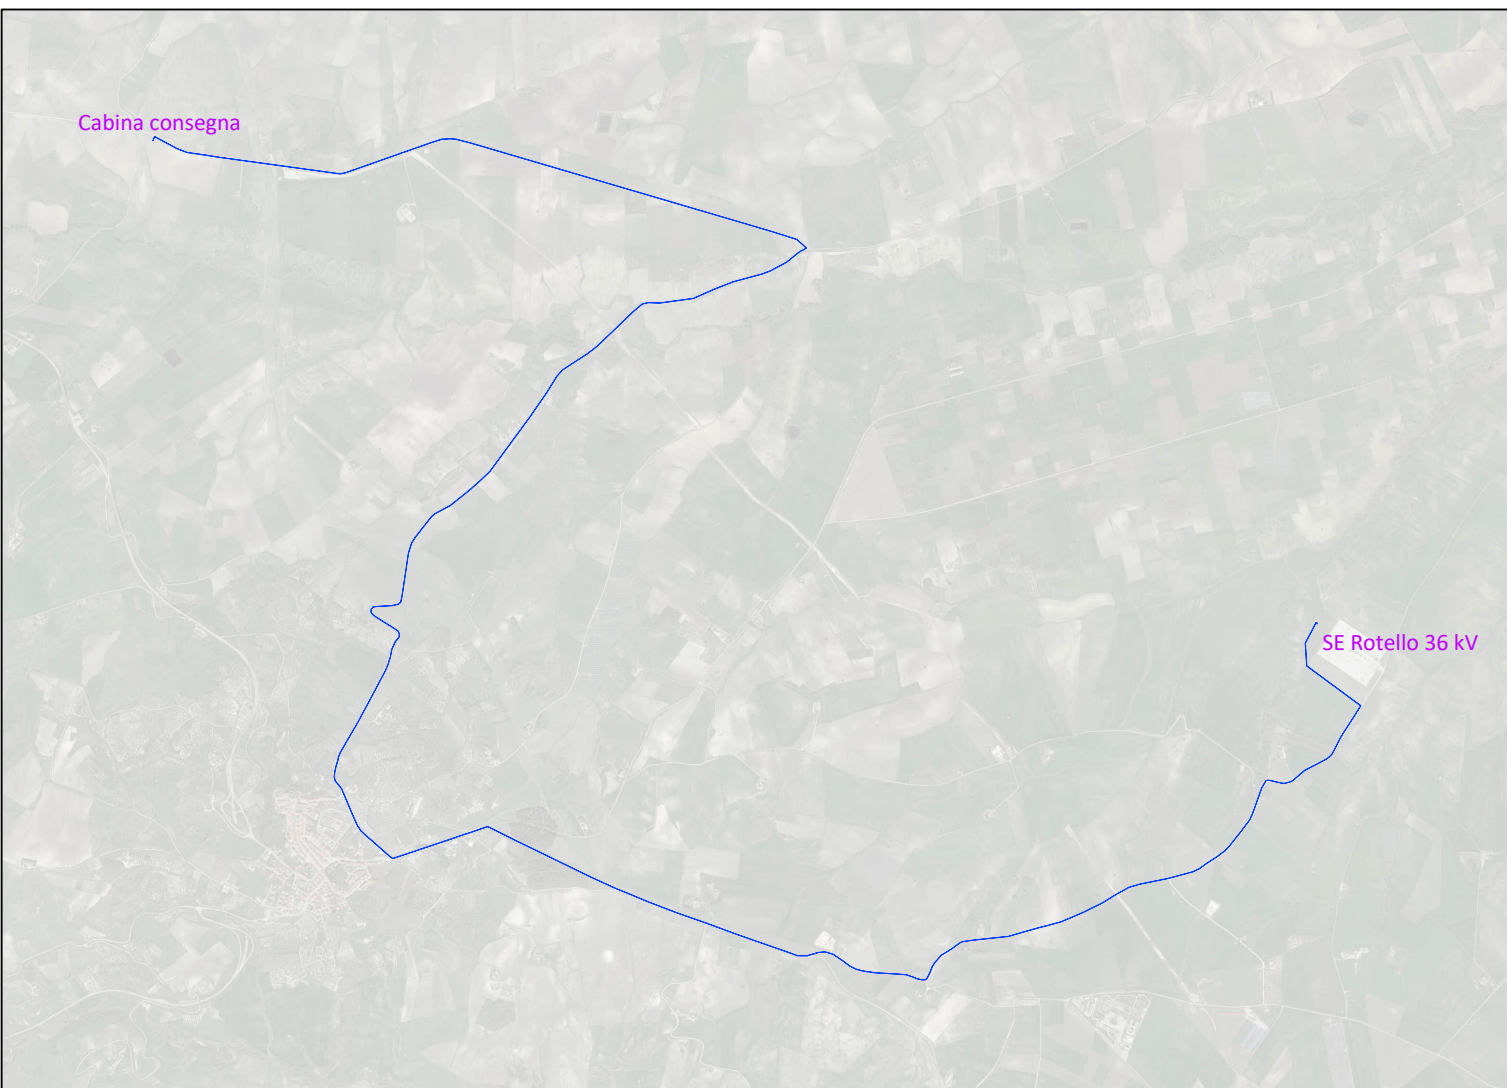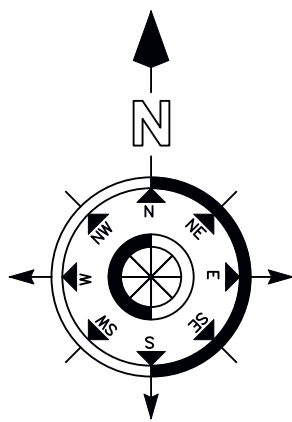



IMPIANTO AGRIVOLTAICO DA 42 MWp
Comuni: Montorio nei Frentani- Ururi - Rotello
Provincia: Campobasso (CB)
Regione: Molise

PROPONENTE: OX2
Via Fabio Filzi n.7
20124 Milano (MI)



GRUPPO DI LAVORO:

Coordinamento sviluppo:
EMEREN ITALIA S.r.l.
Via Giorgio Giulini n.2
20123, Milano (MI)
Tel: 0282197048
P.Iva: 11670160966



Progettazione tecnica: Full Service Company S.r.l.
Via del Commercio n.14/A
60021, Camerano (AN)
P.Iva: 02743840429
Pec: fullservicecompany@legalmail.it



Progettazione tecnica opere di rete:
GSB CONSULTING S.r.l. - Ing. Vasco Piccoli
Via Ponte di Legno n.7
20134, Milano (MI)
Mail: info@gsbconsulting.it
P.Iva: 11882750968



Aspetti ambientali e paesaggistici:

ARCADIS Italia S.r.l. Milan
Via Monte Rosa n.93
20194, Milano (MI)
Tel: 0200624665
P.Iva: 01521770212



Dott. Agronomo Alberto Massa Saluzzo: aspetti agronomici					
Rev.	Data	Descrizione	Dis.	Contr.	App.
0	Sett. 23	Progetto definitivo Opere di Rete	D.B.	G.B.	G.B.
Nome Progetto: Impianto Agrivoltaico Montorio 42.08 MWp			Codice Documento: PV11KMEPD023-D		
Nome Documento: 10-PTO – Cabina di raccolta 36kV Disegno Architettonico e rete equipotenziale			Scala: 1:50		