
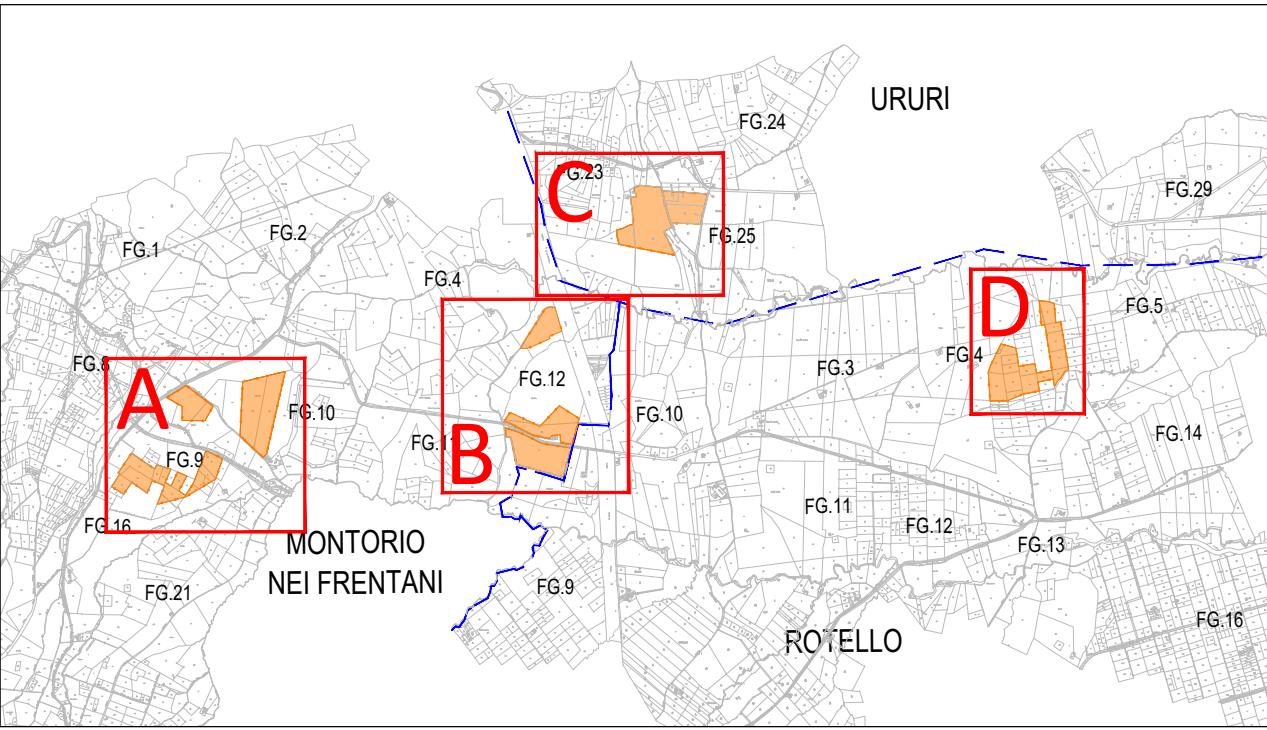


LEGENDA	
SIMBOLI	DESCRIZIONE
	AREA DISPONIBILE
	AREA RECINTATA

NOTA:
La cartografia del Piano Regolatore Generale (P.R.G.) dei Comuni di Montorio nei Frentani, Ururi e Rotello non è disponibile.
La destinazione urbanistica è quella indicata da CDU.

	DESTINAZIONE URBANISTICA	NOTE
Comune di Montorio nei Frentani (CB)	Area Agricola "E"	-
	Area Artigianale-Industriale "D2"	Solo 1/2 particella 44 foglio 16
Comune di Ururi (CB)	Area Agricola "E"	-
Comune di Rotello (CB)	Area Agricola "E"	-

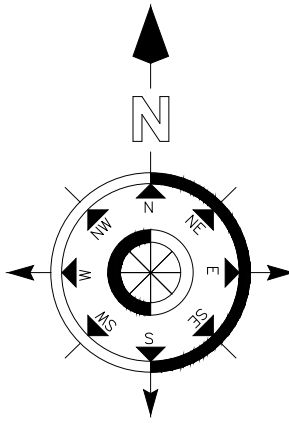

IMPIANTO AGRIVOLTAICO DA 42 MWp
Comuni: Montorio nei Frentani- Ururi - Rotello
Provincia: Campobasso (CB)
Regione: Molise

PROPONENTE: PV ITALY 1 S.r.l.
Via dell'Annunziata, n. 23/4
20121 Milano (MI)
P.Iva: 11515530969



GRUPPO DI LAVORO:
Coordinamento sviluppo:
EMEREN ITALIA S.r.l.
Via Giorgio Giulini n.2
20123, Milano (MI)
Tel: 0282197048
P.Iva: 11670160966



Progettazione tecnica: Full Service Company S.r.l.
Via del Commercio n.14/A
60021, Camerano (AN)
Pec: fullservicecompany@legaimail.it
P.Iva: 02743840429



Progettazione tecnica opere di rete:
GSB CONSULTING S.r.l.
Via Passo Rolle n.9
20134, Milano (MI)
Pec: gbsconsultinggsr@pec.it
P.Iva: 11882750968



Aspetti ambientali e paesaggistici:

ARCADIS Italia S.r.l. Milan
Via Monte Rosa n.93
20194, Milano (MI)
Tel: 0200624665
P.Iva: 01521770212



Dott. Agronomo Alberto Massa Saluzzo: aspetti agronomici

Rev.	Data	Descrizione	Dis.	Contr.	App.
0	Mag.23	Progetto definitivo	B.B.	R.M.	G.S.

Nome Progetto: Impianto Agrivoltaico Montorio 42,08 MWp
Nome Documento: Inquadramento generale su P.R.G.

Codice Documento: PV11KMEPD015
Scala: 1:10.000