
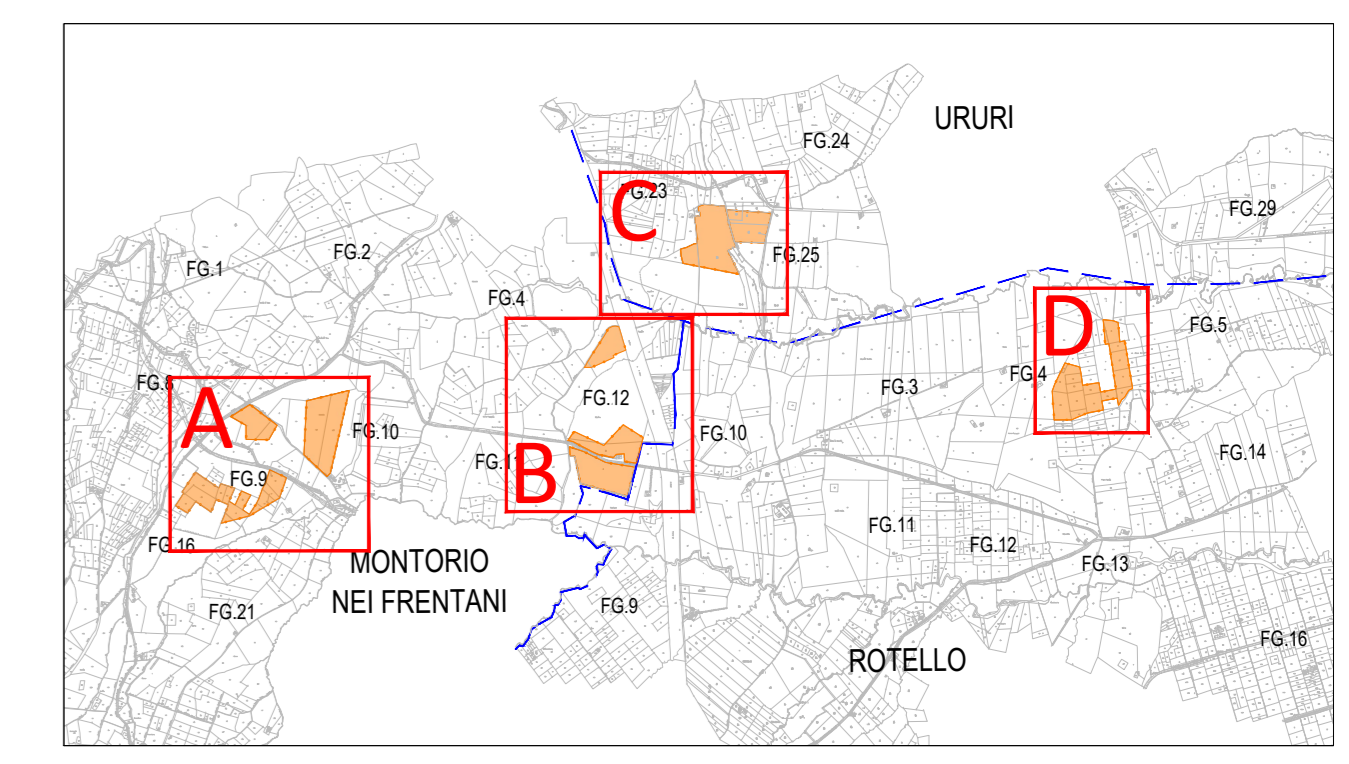



LEGENDA

SIMBOLI	DESCRIZIONE
	AREA DISPONIBILE
	AREA RECINTATA
	STRADE COMUNALI
	STRADA PROVINCIALE SP91
	STRADA PROVINCIALE SP148
	STRADA PROVINCIALE SP73
	STRADA PROVINCIALE SP40

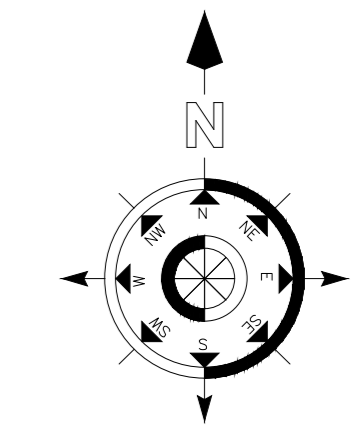

IMPIANTO AGRIVOLTAICO DA 42 MWp
 Comuni: Montorio nei Frentani - Ururi - Rotello
 Provincia: Campobasso (CB)
 Regione: Molise

PROPONENTE: PV ITALY 1 S.r.l.
 Via dell'Annunciata, n. 23/4
 20121 Milano (MI)
 P.Iva: 11515530969

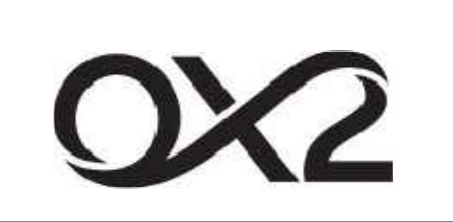

GRUPPO DI LAVORO:
Coordinamento sviluppo:
EMEREN ITALIA S.r.l.
 Via Giorgio Giulini n.2
 20123, Milano (MI)
 Tel: 0282197048
 P.Iva: 11670160966



Progettazione tecnica: Full Service Company S.r.l.
 Via del Commercio n.14/A
 60021, Camerano (AN)
 Pec: fullservicecompany@legalmail.it
 P.Iva: 02743840429



Progettazione tecnica opere di rete:
GSB CONSULTING S.r.l.
 Via Passo Rolle n.9
 20134, Milano (MI)
 Pec: gsbconsultingsrl@pec.it
 P.Iva: 11882750968



Aspetti ambientali e paesaggistici:
ARCADIS Italia S.r.l. Milan
 Via Monte Rosso n.93
 20194, Milano (MI)
 Tel: 0200624665
 P.Iva: 01521770212



Dot. Agronomo Alberto Massa Saluzzo: aspetti agronomici

Rev.	Data	Descrizione	Dis.	Contr.	App.
0	Mag.23	Progetto definitivo	B.B.	R.M.	G.S.
Nome Progetto: Impianto Agrivoltaico Montorio 42,08 MWp			Codice Documento: PV11KMEPD016		
Nome Documento: Inquadramento generale viabilità esterna			Scala: 1:10.000		