		INVERTER	STRINGHE	STRINGHE, TOT	MODULI PER STRING	POTENZA DC	POTENZA AC	CABINATO LV/MV	DC/AC
CAMPO A	A1	INV A.1.1	17	157	28	318,92	320	2880	1,00
		INV A.1.2	17		28	318,92	320		1,00
		INV A.1.3	17		28	318,92	320		1,00
		INV A.1.4	17		28	318,92	320		1,00
		INV A.1.5	17		28	318,92	320		1,00
		INV A.1.6	18		28	337,68	320		1,06
		INV A.1.7	18		28	337,68	320		1,06
		INV A.1.8	18		28	337,68	320		1,06
		INV A.1.9	18		28	337,68	320		1,06
	A2	INV A.2.1	17	165	28	318,92	320	3200	1,00
		INV A.2.2	17		28	318,92	320		1,00
		INV A.2.3	17		28	318,92	320		1,00
		INV A.2.4	17		28	318,92	320		1,00
		INV A.2.5	17		28	318,92	320		1,00
		INV A.2.6	16		28	300,16	320		0,94
		INV A.2.7	16		28	300,16	320		0,94
		INV A.2.8	16		28	300,16	320		0,94
		INV A.2.9	16		28	300,16	320		0,94
		INV A.2.10	16		28	300,16	320		0,94
	A3	INV A.3.1	17	134	28	318,92	320	2560	1,00
		INV A.3.2	17		28	318,92	320		1,00
		INV A.3.3	17		28	318,92	320		1,00
		INV A.3.4	17		28	318,92	320		1,00
		INV A.3.5	17		28	318,92	320		1,00
		INV A.3.6	17		28	318,92	320		1,00
		INV A.3.7	16		28	300,16	320		0,94
		INV A.3.8	16		28	300,16	320		0,94
	A4	INV A.4.1	18	162	28	337,68	320	2880	1,06
		INV A.4.2	18		28	337,68	320		1,06
		INV A.4.3	18		28	337,68	320		1,06
		INV A.4.4	18		28	337,68	320		1,06
		INV A.4.5	18		28	337,68	320		1,06
		INV A.4.6	18		28	337,68	320		1,06
		INV A.4.7	18		28	337,68	320		1,06
		INV A.4.8	18		28	337,68	320		1,06
		INV A.4.9	18		28	337,68	320		1,06
	A5	INV A.5.1	18	139	28	337,68	320	2560	1,06
		INV A.5.2	18		28	337,68	320		1,06
		INV A.5.3	18		28	337,68	320		1,06
		INV A.5.4	17		28	318,92	320		1,00
		INV A.5.5	17		28	318,92	320		1,00
		INV A.5.6	17		28	318,92	320		1,00
		INV A.5.7	17		28	318,92	320		1,00
		INV A.5.8	17		28	318,92	320		1,00
CAMPO B	B1	INV B.1.1	19	95	28	356,44	320	1600	1,11
		INV B.1.2	19		28	356,44	320		1,11
		INV B.1.3	19		28	356,44	320		1,11
		INV B.1.4	19		28	356,44	320		1,11
		INV B.1.5	19		28	356,44	320		1,11
	B2	INV B.2.1	17	217	28	318,92	320	4160	1,00
		INV B.2.2	17		28	318,92	320		1,00
		INV B.2.3	17		28	318,92	320		1,00
		INV B.2.4	17		28	318,92	320		1,00
		INV B.2.5	17		28	318,92	320		1,00
		INV B.2.6	17		28	318,92	320		1,00
		INV B.2.7	17		28	318,92	320		1,00
		INV B.2.8	17		28	318,92	320		1,00
		INV B.2.9	17		28	318,92	320		1,00
		INV B.2.10	16		28	300,16	320		0,94
		INV B.2.11	16		28	300,16	320		0,94
		INV B.2.12	16		28	300,16	320		0,94
		INV B.2.13	16		28	300,16	320		0,94
	B3	INV B.3.1	17	151	28	318,92	320	2880	1,00
		INV B.3.2	17		28	318,92	320		1,00
		INV B.3.3	17		28	318,92	320		1,00
		INV B.3.4	17		28	318,92	320		1,00
		INV B.3.5	17		28	318,92	320		1,00
		INV B.3.6	17		28	318,92	320		1,00
		INV B.3.7	17		28	318,92	320		1,00
		INV B.3.8	16		28	300,16	320		0,94
		INV B.3.9	16		28	300,16	320		0,94
CAMPO C	C1	INV C.1.1	17	248	28	318,92	320	4800	1,00
		INV C.1.2	17		28	318,92	320		1,00
		INV C.1.3	17		28	318,92	320		1,00
		INV C.1.4	17		28	318,92	320		1,00
		INV C.1.5	17		28	318,92	320		1,00
		INV C.1.6	17		28	318,92	320		1,00
		INV C.1.7	17		28	318,92	320		1,00
		INV C.1.8	17		28	318,92	320		1,00
		INV C.1.9	16		28	300,16	320		0,94
		INV C.1.10	16		28	300,16	320		0,94
		INV C.1.11	16		28	300,16	320		0,94
		INV C.1.12	16		28	300,16	320		0,94
		INV C.1.13	16		28	300,16	320		0,94
		INV C.1.14	16		28	300,16	320		0,94
		INV C.1.15	16		28	300,16	320		0,94
	C2	INV C.2.1	18	195	28	337,68	320	3520	1,06
		INV C.2.2	18		28	337,68	320		1,06
		INV C.2.3	18		28	337,68	320		1,06
		INV C.2.4	18		28	337,68	320		1,06
		INV C.2.5	18		28	337,68	320		1,06
		INV C.2.6	18		28	337,68	320		1,06
		INV C.2.7	18		28	337,68	320		1,06
		INV C.2.8	18		28	337,68	320		1,06
		INV C.2.9	18		28	337,68	320		1,06
		INV C.2.10	17		28	318,92	320		1,00
		INV C.2.11	17		28	318,92	320		1,00
CAMPO D	ID 13 Settacampo D	INV D.1.1	18	193	28	337,68	320	3520	1,06
		INV D.1.2	18		28	337,68	320		1,06
		INV D.1.3	18		28	337,68	320		1,06
		INV D.1.4	18		28	337,68	320		1,06
		INV D.1.5	18		28	337,68	320		1,06
		INV D.1.6	18		28	337,68	320		1,06
		INV D.1.7	17		28	318,92	320		1,00
		INV D.1.8	17		28	318,92	320		1,00
		INV D.1.9	17		28	318,92	320		1,00
		INV D.1.10	17		28	318,92	320		1,00
		INV D.1.11	17		28	318,92	320		1,00
		INV D.2.1	18	193	28	337,68	320	3520	1,06
		INV D.2.2	18		28	337,68	320		1,06
		INV D.2.3	18		28	337,68	320		1,06
		INV D.2.4	18		28	337,68	320		1,06
		INV D.2.5	18		28	337,68	320		1,06
		INV D.2.6	18		28	337,68	320		1,06
		INV D.2.7	17		28	318,92	320		1,00
		INV D.2.8	17		28	318,92	320		1,00
		INV D.2.9	17		28	318,92	320		1,00
		INV D.2.10	17		28	318,92	320		1,00
		INV D.2.11	17		28	318,92	320		1,00
		INV D.3.1	16	184	28	300,16	320	3840	0,94
		INV D.3.2	16		28	300,16	320		0,94
		INV D.3.3	16		28	300,16	320		0,94
		INV D.3.4	16		28	300,16	320		0,94
		INV D.3.5	16		28	300,16	320		0,94
		INV D.3.6	16		28	300,16	320		0,94
		INV D.3.7	16		28	300,16	320		0,94
		INV D.3.8	16		28	300,16	320		0,94
		INV D.3.9	16		28	300,16	320		0,94
		INV D.3.10	16		28	300,16	320		0,94
		INV D.3.11	17		28	318,92	320		1,00
		INV D.3.12	17		28	318,92	320		1,00
		TOT ALL	2243		62804	420196,65	415920	41920	1,00

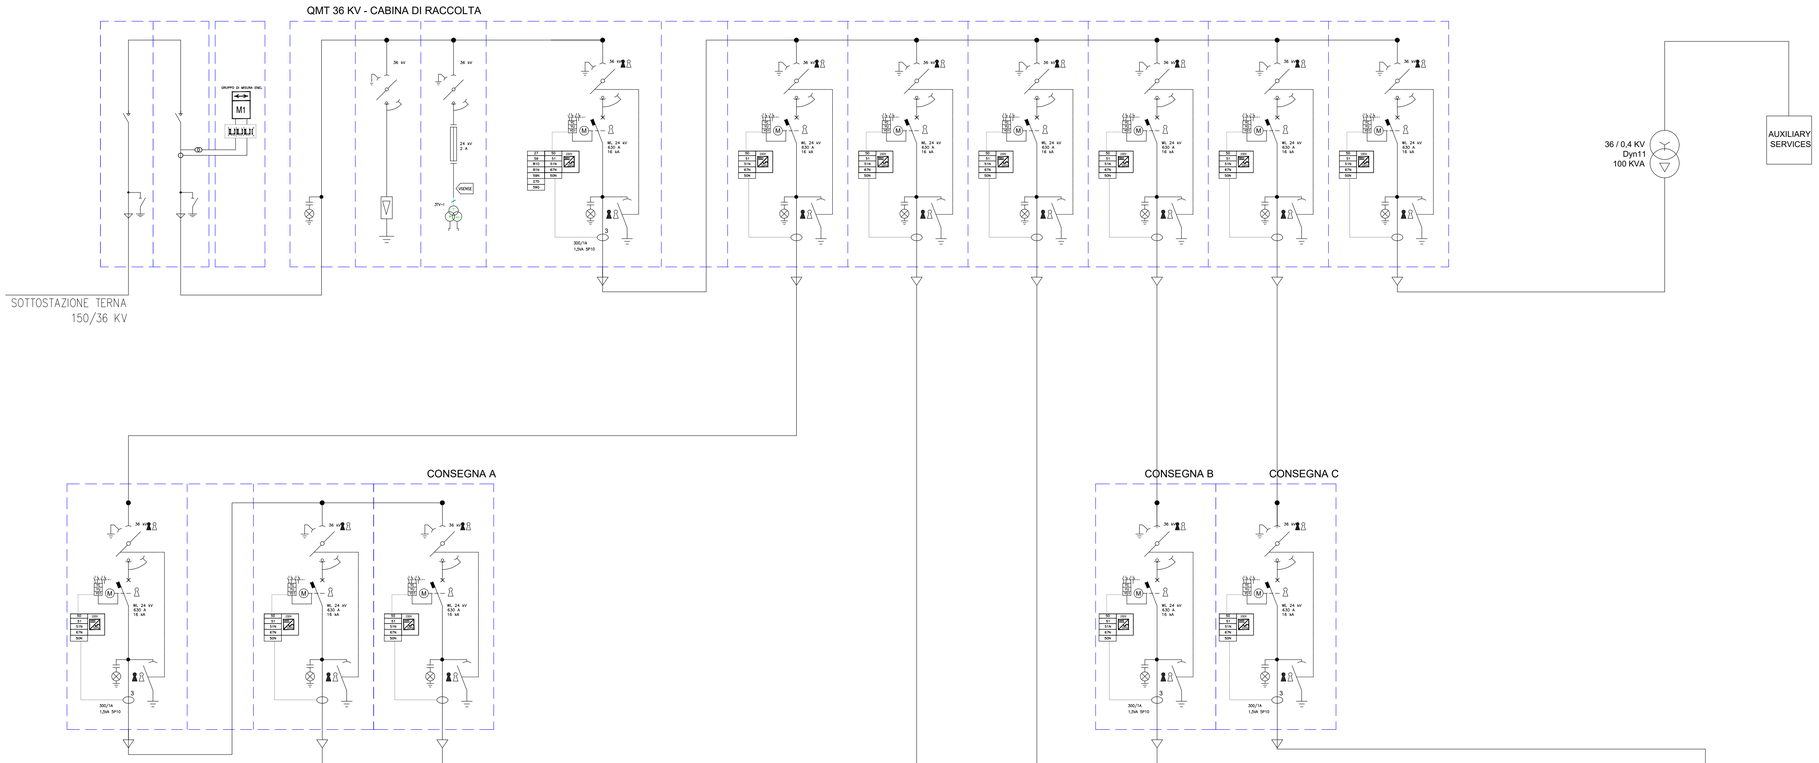

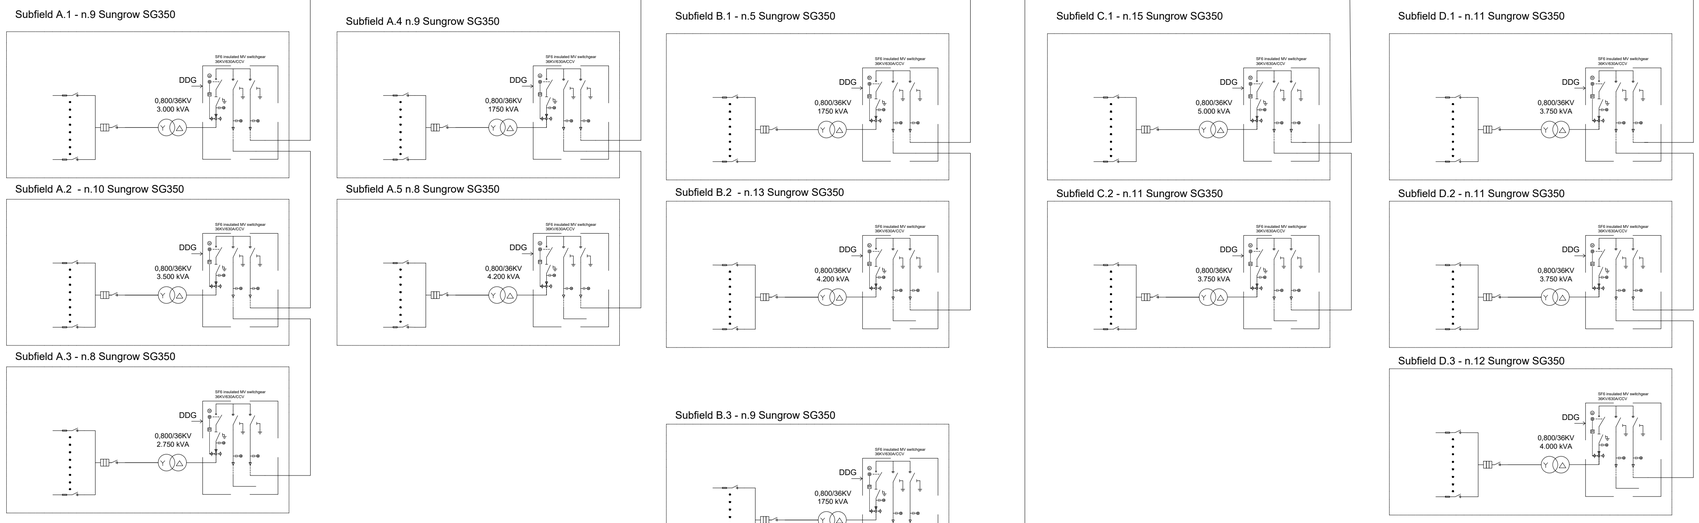

IMPIANTO AGRIVOLTAICO DA 42 MWp

Comuni: Montorio nei Frentani- Ururi - Rotello
Provincia: Campobasso (CB)
Regione: Molise

PROPONENTE: PV ITALY 1 S.r.l.
Via Filzi Fabio n.7
20124 Milano (MI)
P.Iva: 11515530969

GRUPPO DI LAVORO:

Coordinamento sviluppo:
EMEREN ITALIA S.r.l.
Via Giorgio Giulini n.2
20123, Milano (MI)
Tel: 0282197048
P.Iva: 11670160966

Progettazione tecnica: Full Service Company S.r.l.
Via del Commercio n.14/A
60021, Camerano (AN)
Pec: fullservicecompany@legalmail.it
P.Iva: 02743840429

Progettazione tecnica opere di rete:
GSB CONSULTING S.r.l.
Via Passo Rolle n.9
20134, Milano (MI)
Pec: gbsconsultingsrl@pec.it
P.Iva: 11882750968

Aspetti ambientali e paesaggisitici:

ARCADIS Italia S.r.l. Milan
Via Monte Rosa n.93
20194, Milano (MI)
Tel: 0200624665
P.Iva: 01521770212

Dott. Agronomo Alberto Massa Saluzzo: aspetti agronomici

Rev.	Data	Descrizione	Dis.	Contr.	App.
0	Giu.23	Progetto definitivo	R.M.	R.M.	G.S.

Nome Progetto: Impianto Agrivoltaico Montorio 42.08 MWp	**Codice Documento:** PVI1KMEPD022
Nome Documento: Schema elettrico unifilare	**Scala:** -

This document is property of FUSCO S.r.l.. It shall neither be shown to Third Parties not used for purposes other than those for which it has been sent.