SEZIONE TRASVERSALE C-C

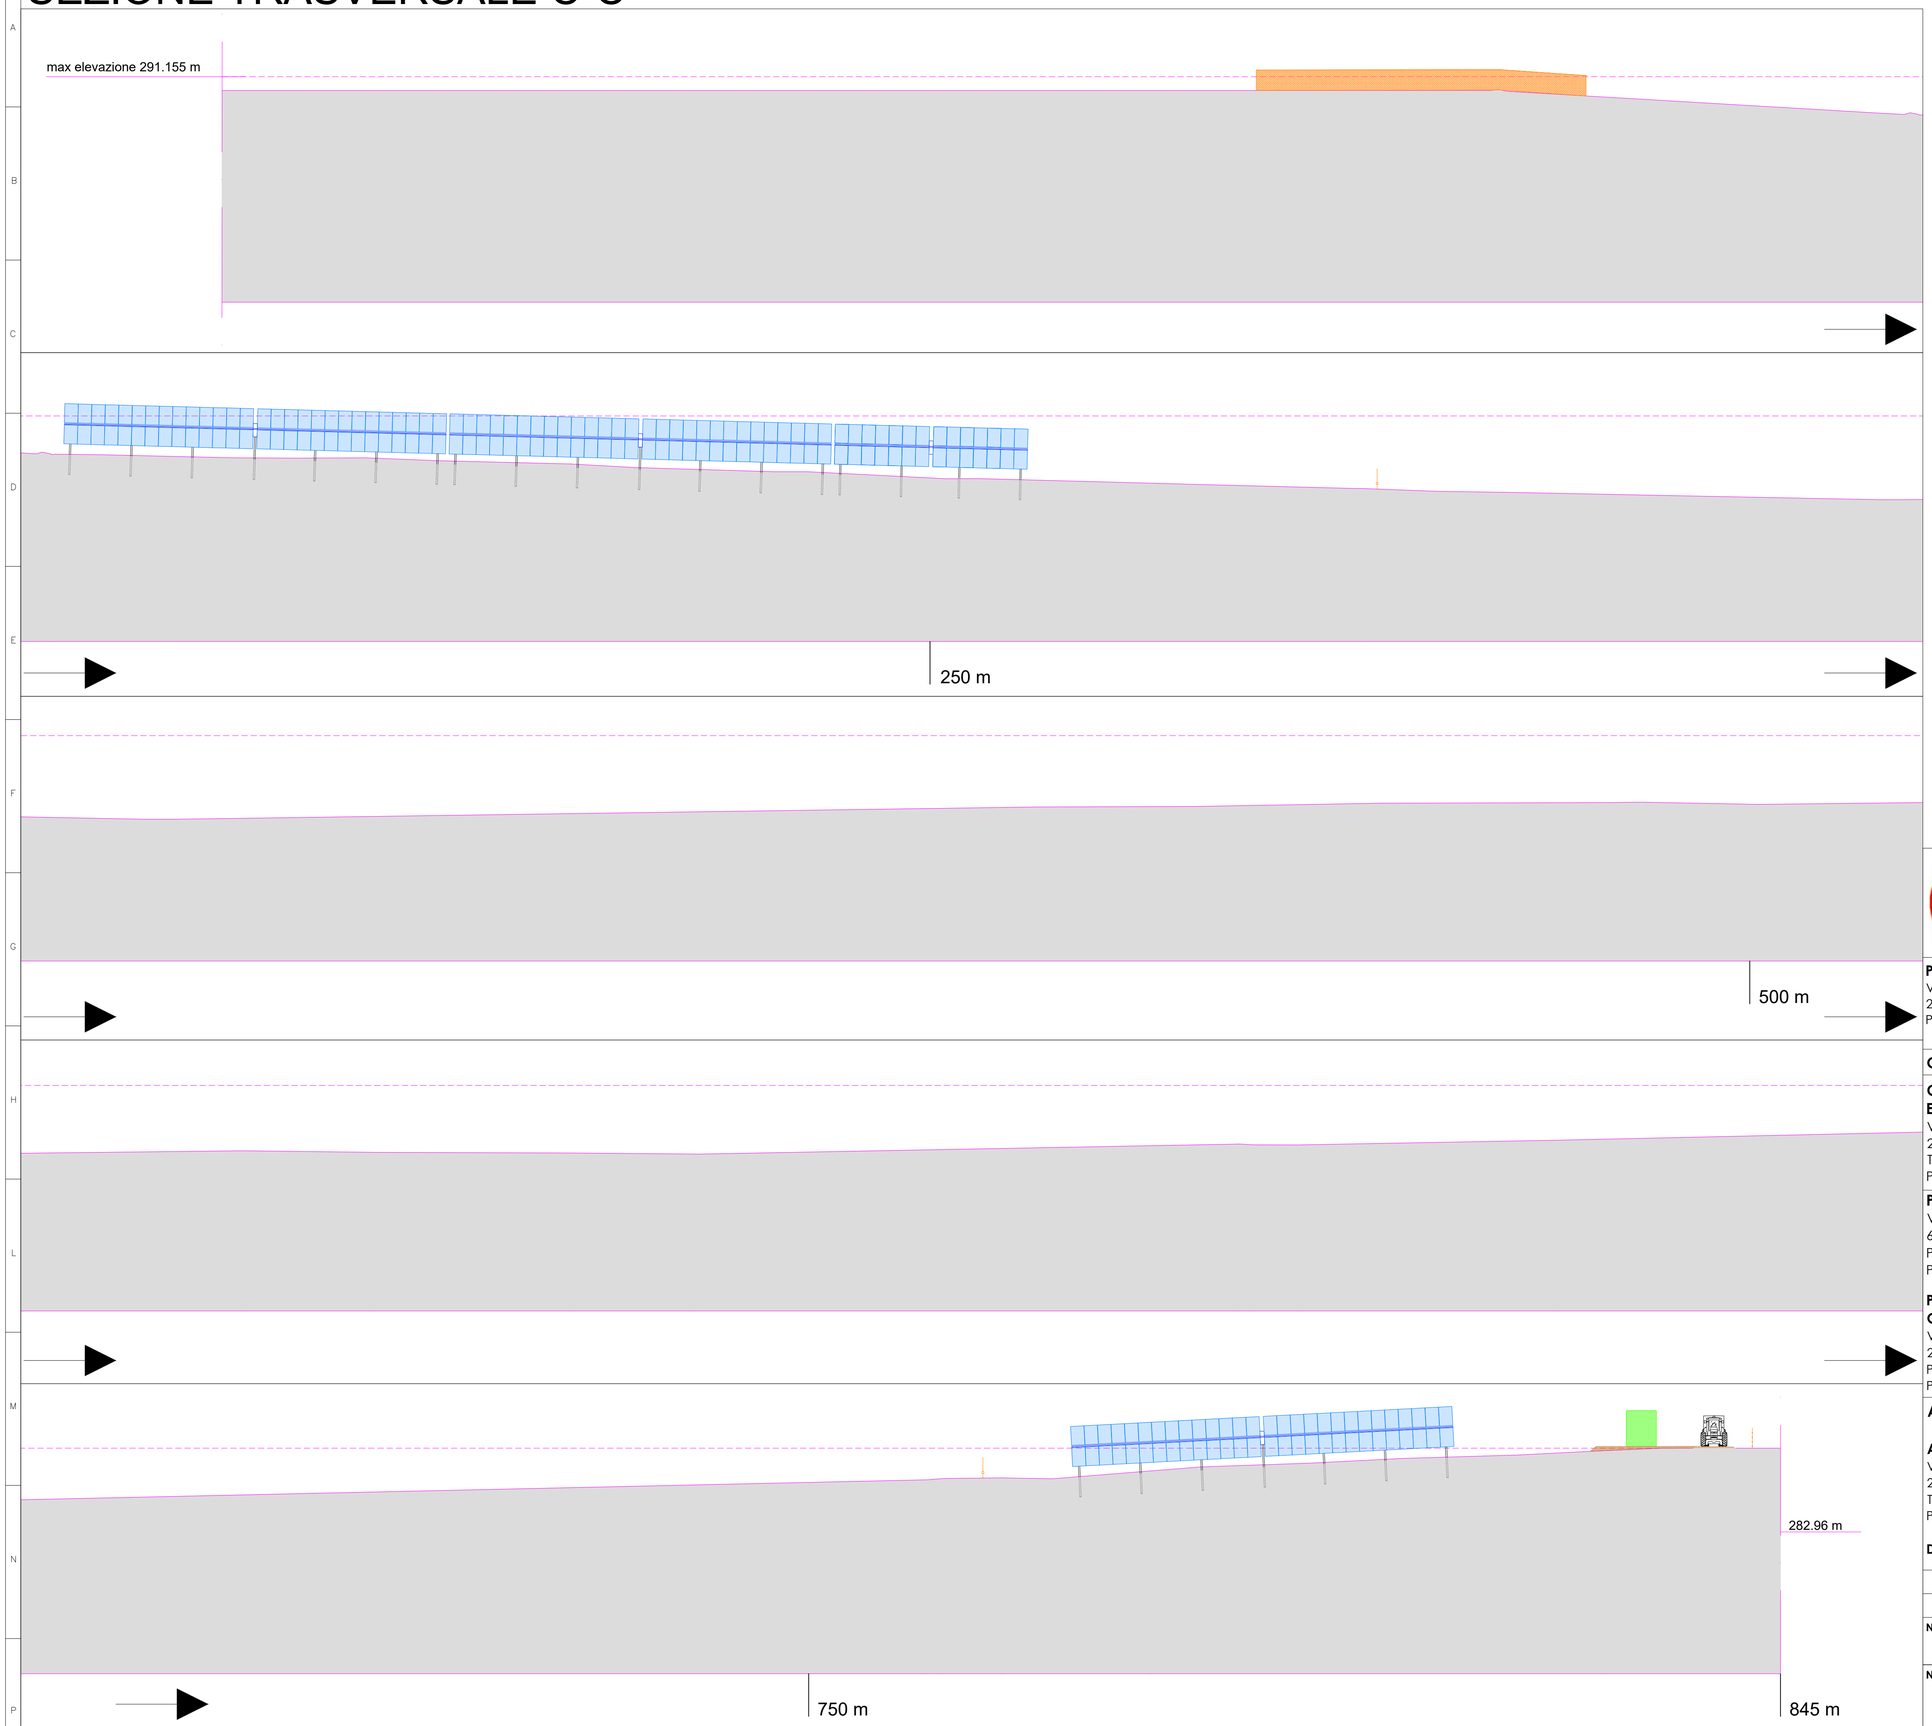

LEGENDA

SIMBOLI	DESCRIZIONE
PS.X.X	POWER STATION
C. Mon.	CABINA DI MONITORAGGIO DI CAMPO
Cab. Loc. O&M	LOCALE DEPOSITO O&M
Cab. Consegna	CABINA DI CONSEGNA DI CAMPO
Cab. Raccolta	CABINA DI RACCOLTA (C.R.) CAMPI 36 KV
	RECINZIONE
	AREA DISPONIBILE
	CANCELLO DI ACCESSO
	STRADE DI CANTIERE LARGHEZZA 3.5m
	TRACKER MONOASSIALE 2X28 MODULI
	TRACKER MONOASSIALE 2X14 MODULI
	INVERTER

IMPIANTO AGRIVOLTAICO DA 42 MWp

Comuni: Montorio nei Frentani- Ururi - Rotello
Provincia: Campobasso (CB)
Regione: Molise

PROPONENTE: PV ITALY 1 S.r.l.
Via dell'Annunciata, n. 23/4
20121 Milano (MI)
P.Iva: 11515530969

GRUPPO DI LAVORO:

Coordinamento sviluppo:
EMEREN ITALIA S.r.l.
Via Giorgio Giulini n.2
20123, Milano (MI)
Tel: 0282197048
P.Iva: 11670160966

Progettazione tecnica: Full Service Company S.r.l.
Via del Commercio n.14/A
60021, Camerano (AN)
Pec: fullservicecompany@legalmail.it
P.Iva: 02743840429

Progettazione tecnica opere di rete:
GSB CONSULTING S.r.l.
Via Passo Rolle n.9
20134, Milano (MI)
Pec: gbsconsultingsrl@pec.it
P.Iva: 11882750968

Aspetti ambientali e paesaggisitici:

ARCADIS Italia S.r.l. Milan
Via Monte Rosa n.93
20194, Milano (MI)
Tel: 0200624665
P.Iva: 01521770212

Dott. Agronomo Alberto Massa Saluzzo: aspetti agronomici

Rev.	Data	Descrizione	Dis.	Contr.	App.
0	Mag.23	Progetto definitivo	B.B.	R.M.	G.S.

Nome Progetto: Impianto Agrivoltaico Montorio 42.08 MWp	**Codice Documento:** PVI1KMEPD025-C
Nome Documento: Layout impianto FV: sezione CC	**Scala:** 1:300

This document is property of FUSCO S.r.l.. It shall neither be shown to Third Parties not used for purposes other than those for which it has been sent.