



Pianta

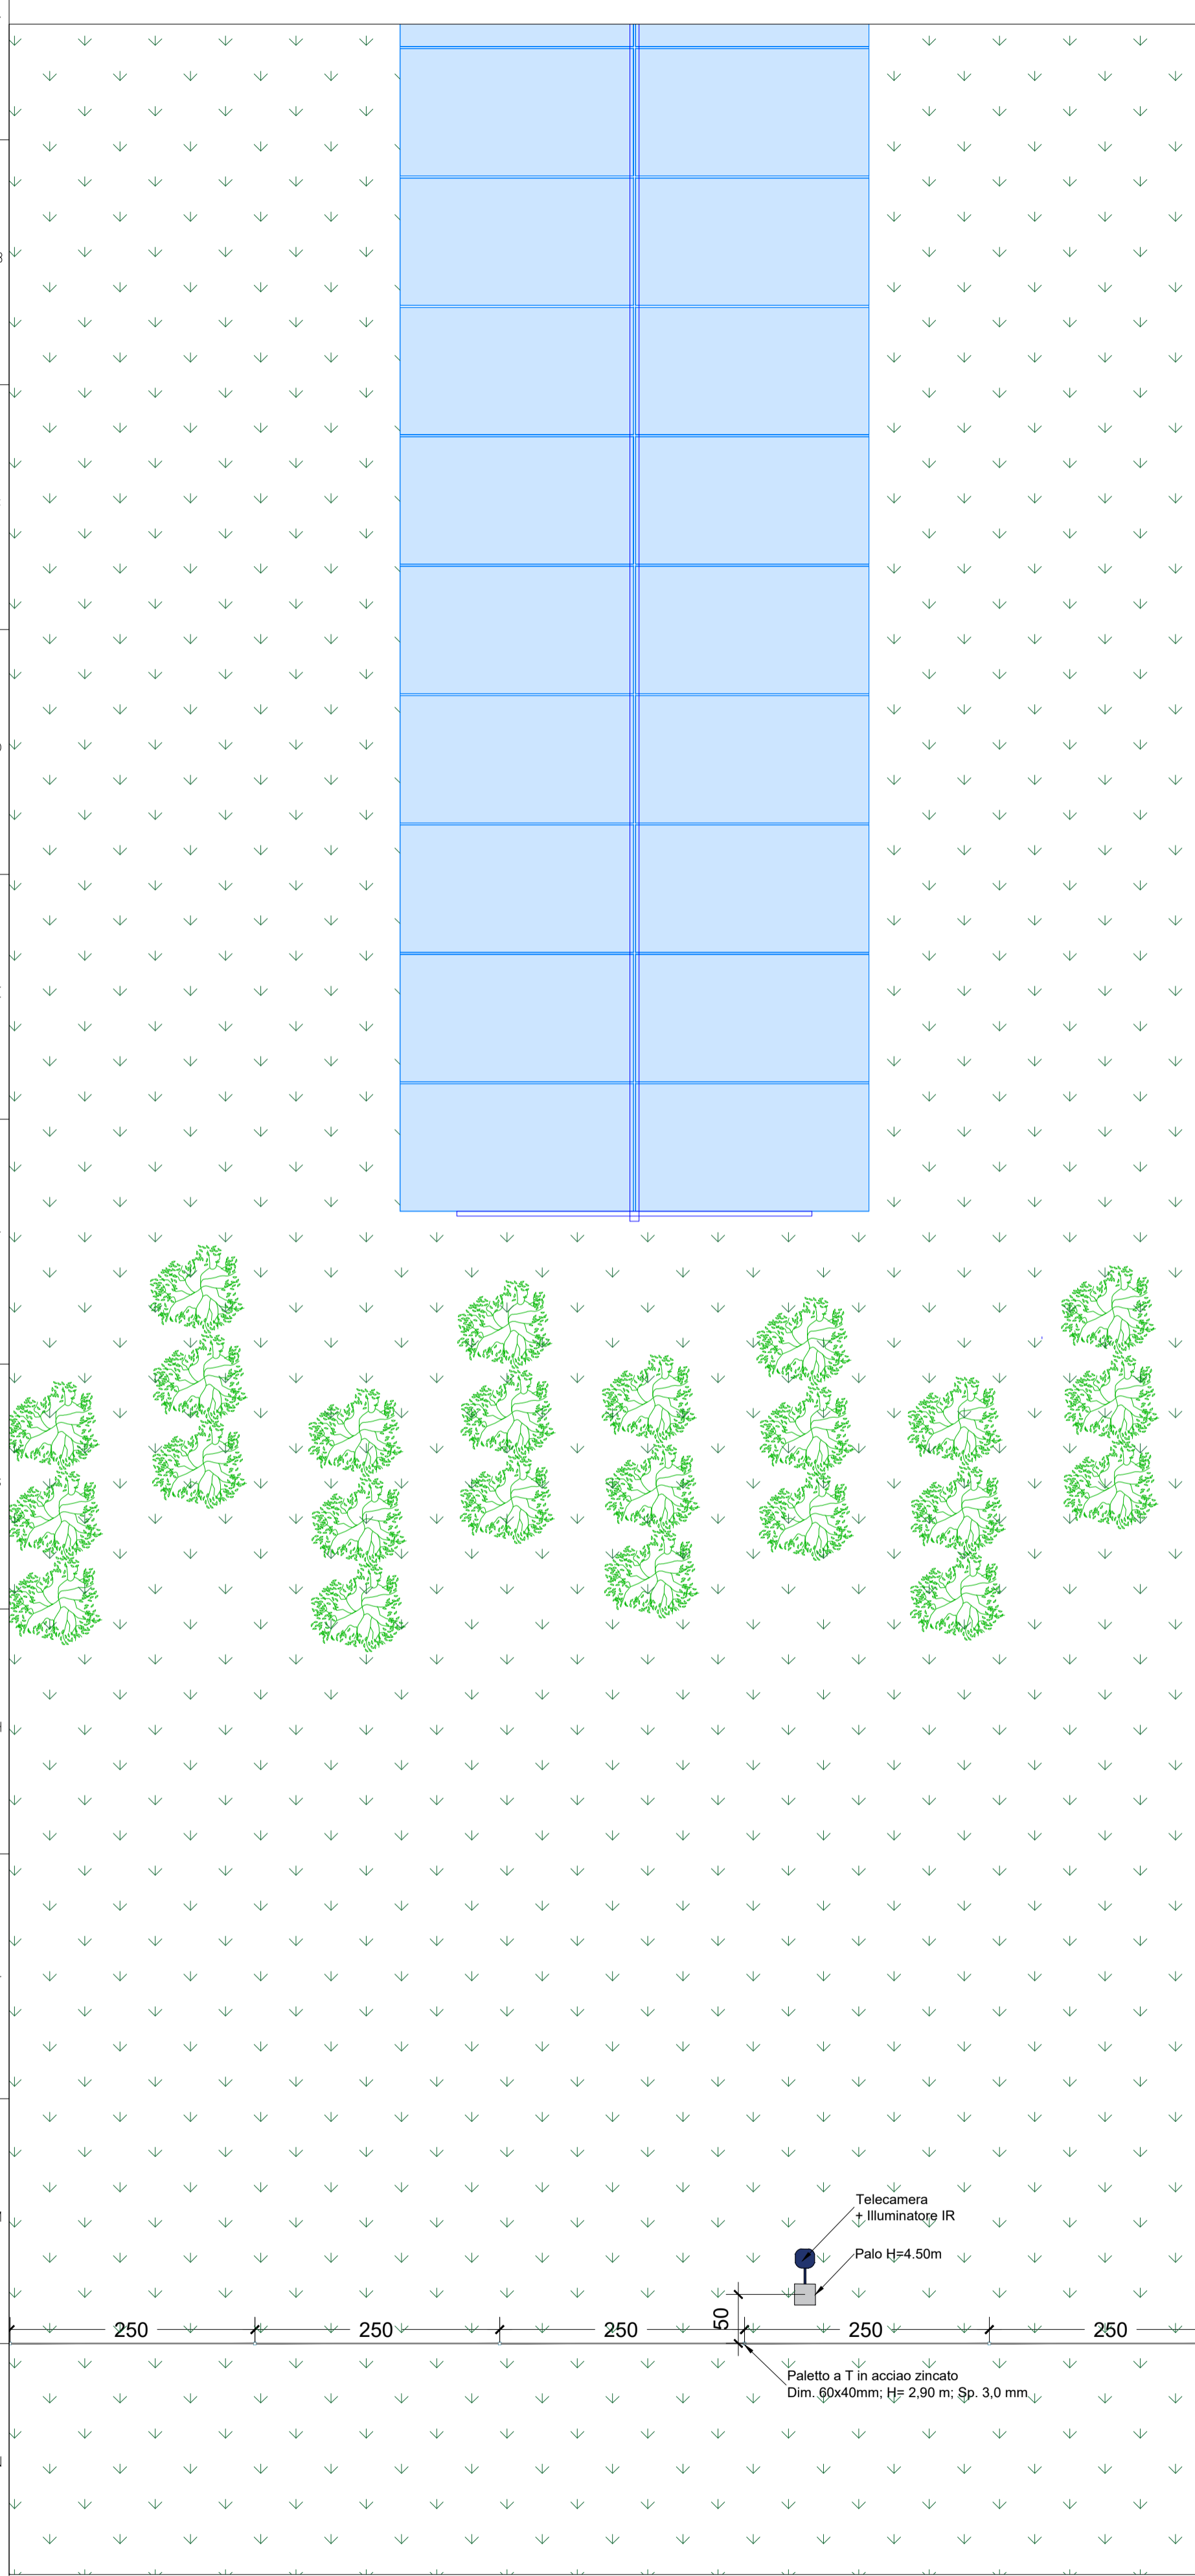


Scala 1:50

Sezione trasversale

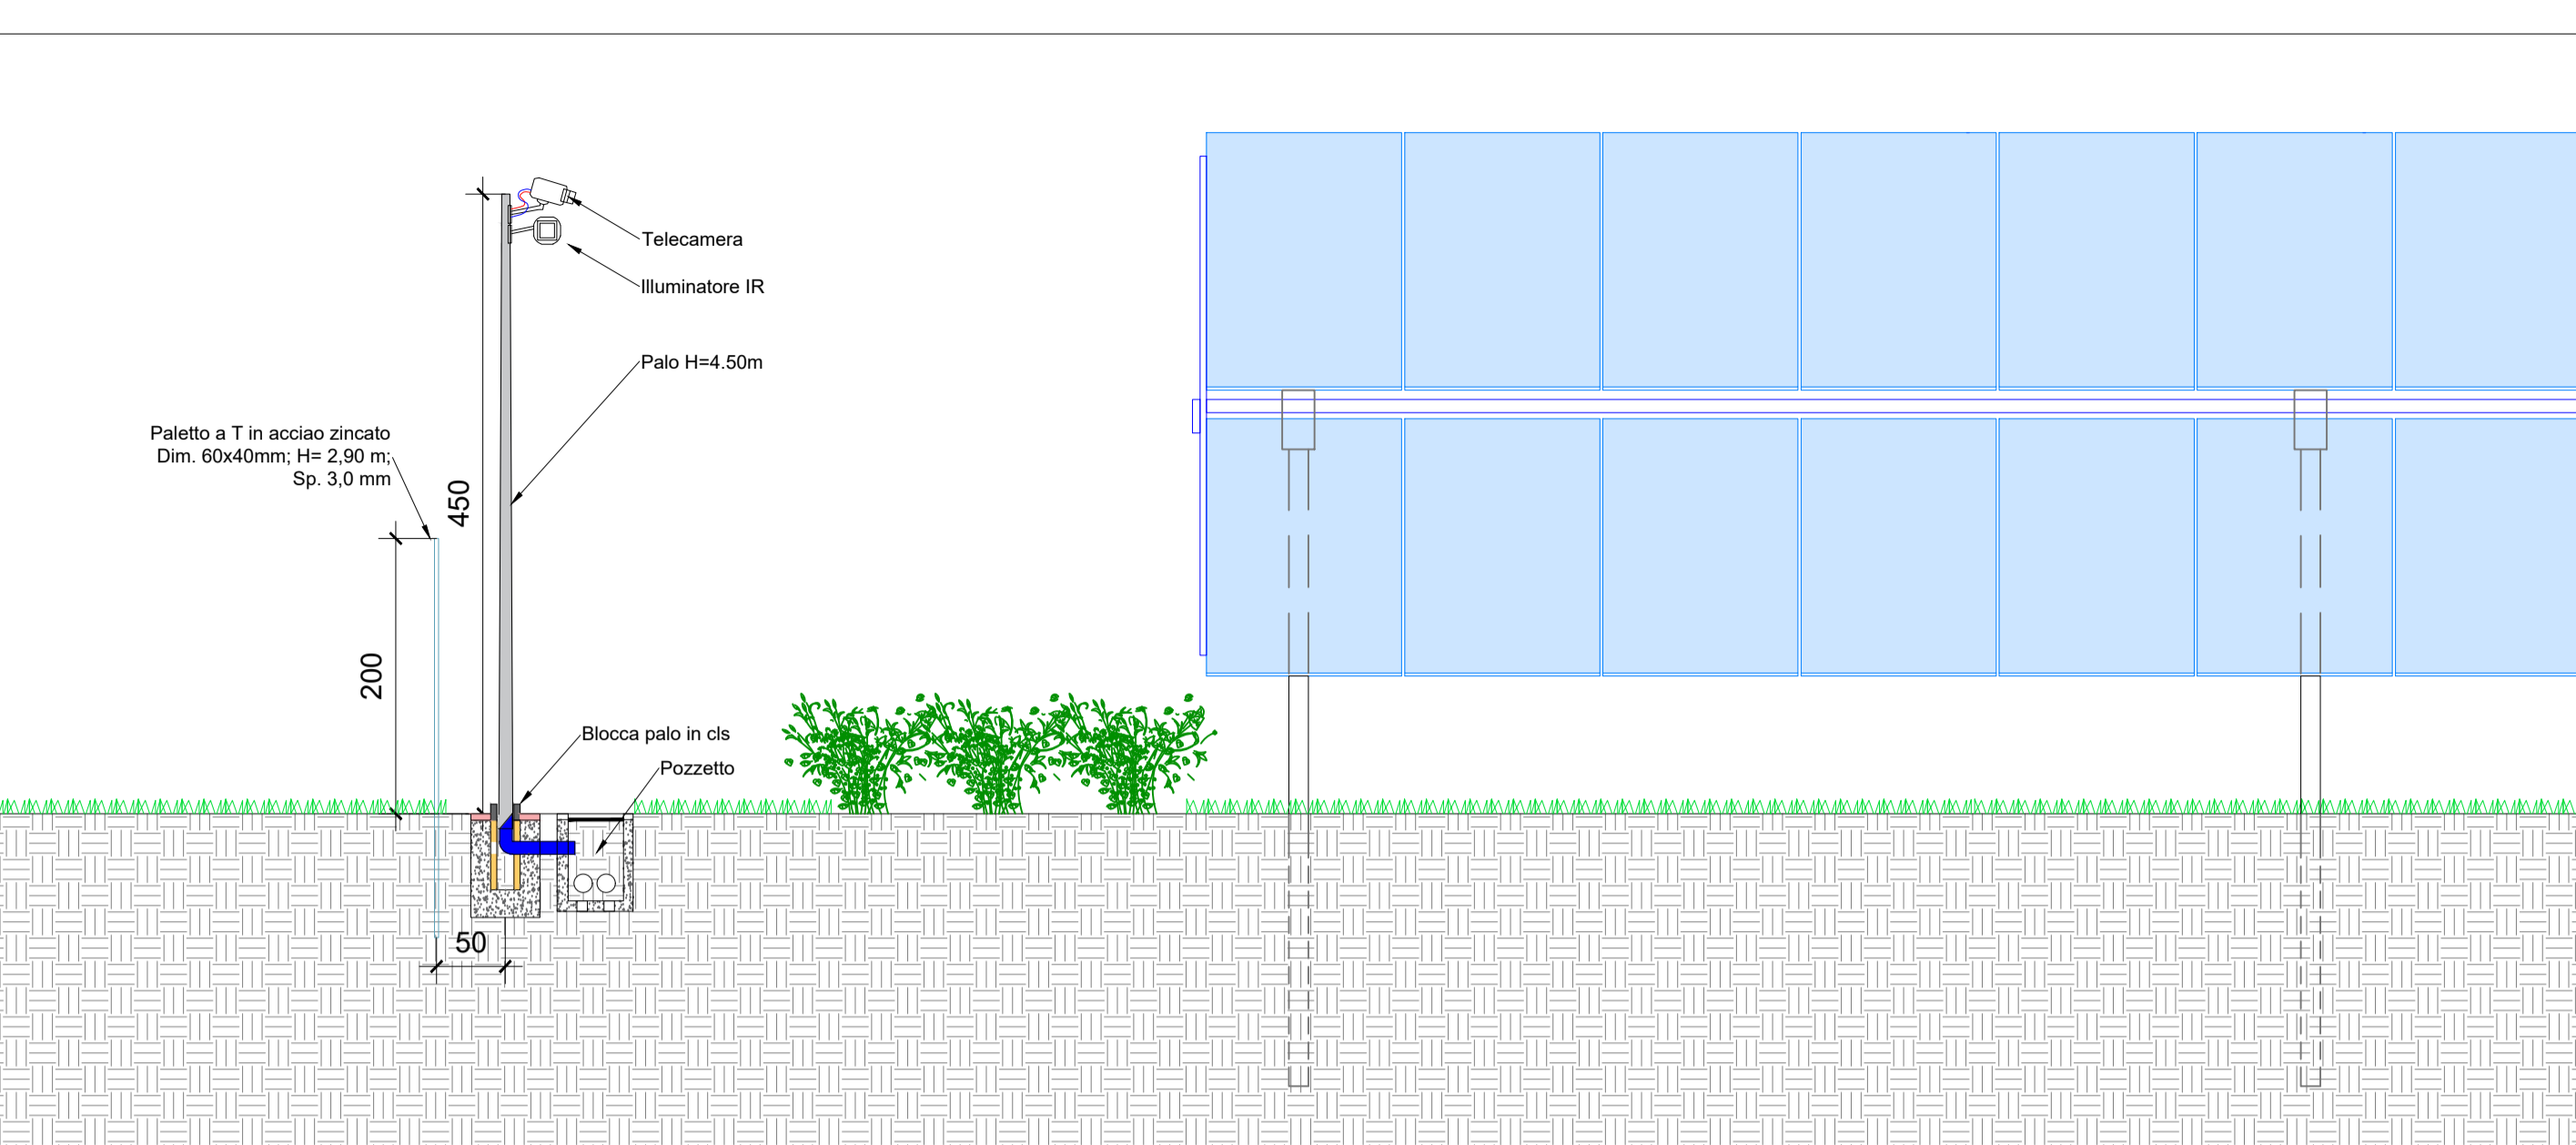

Scala 1:50

Sezione frontale

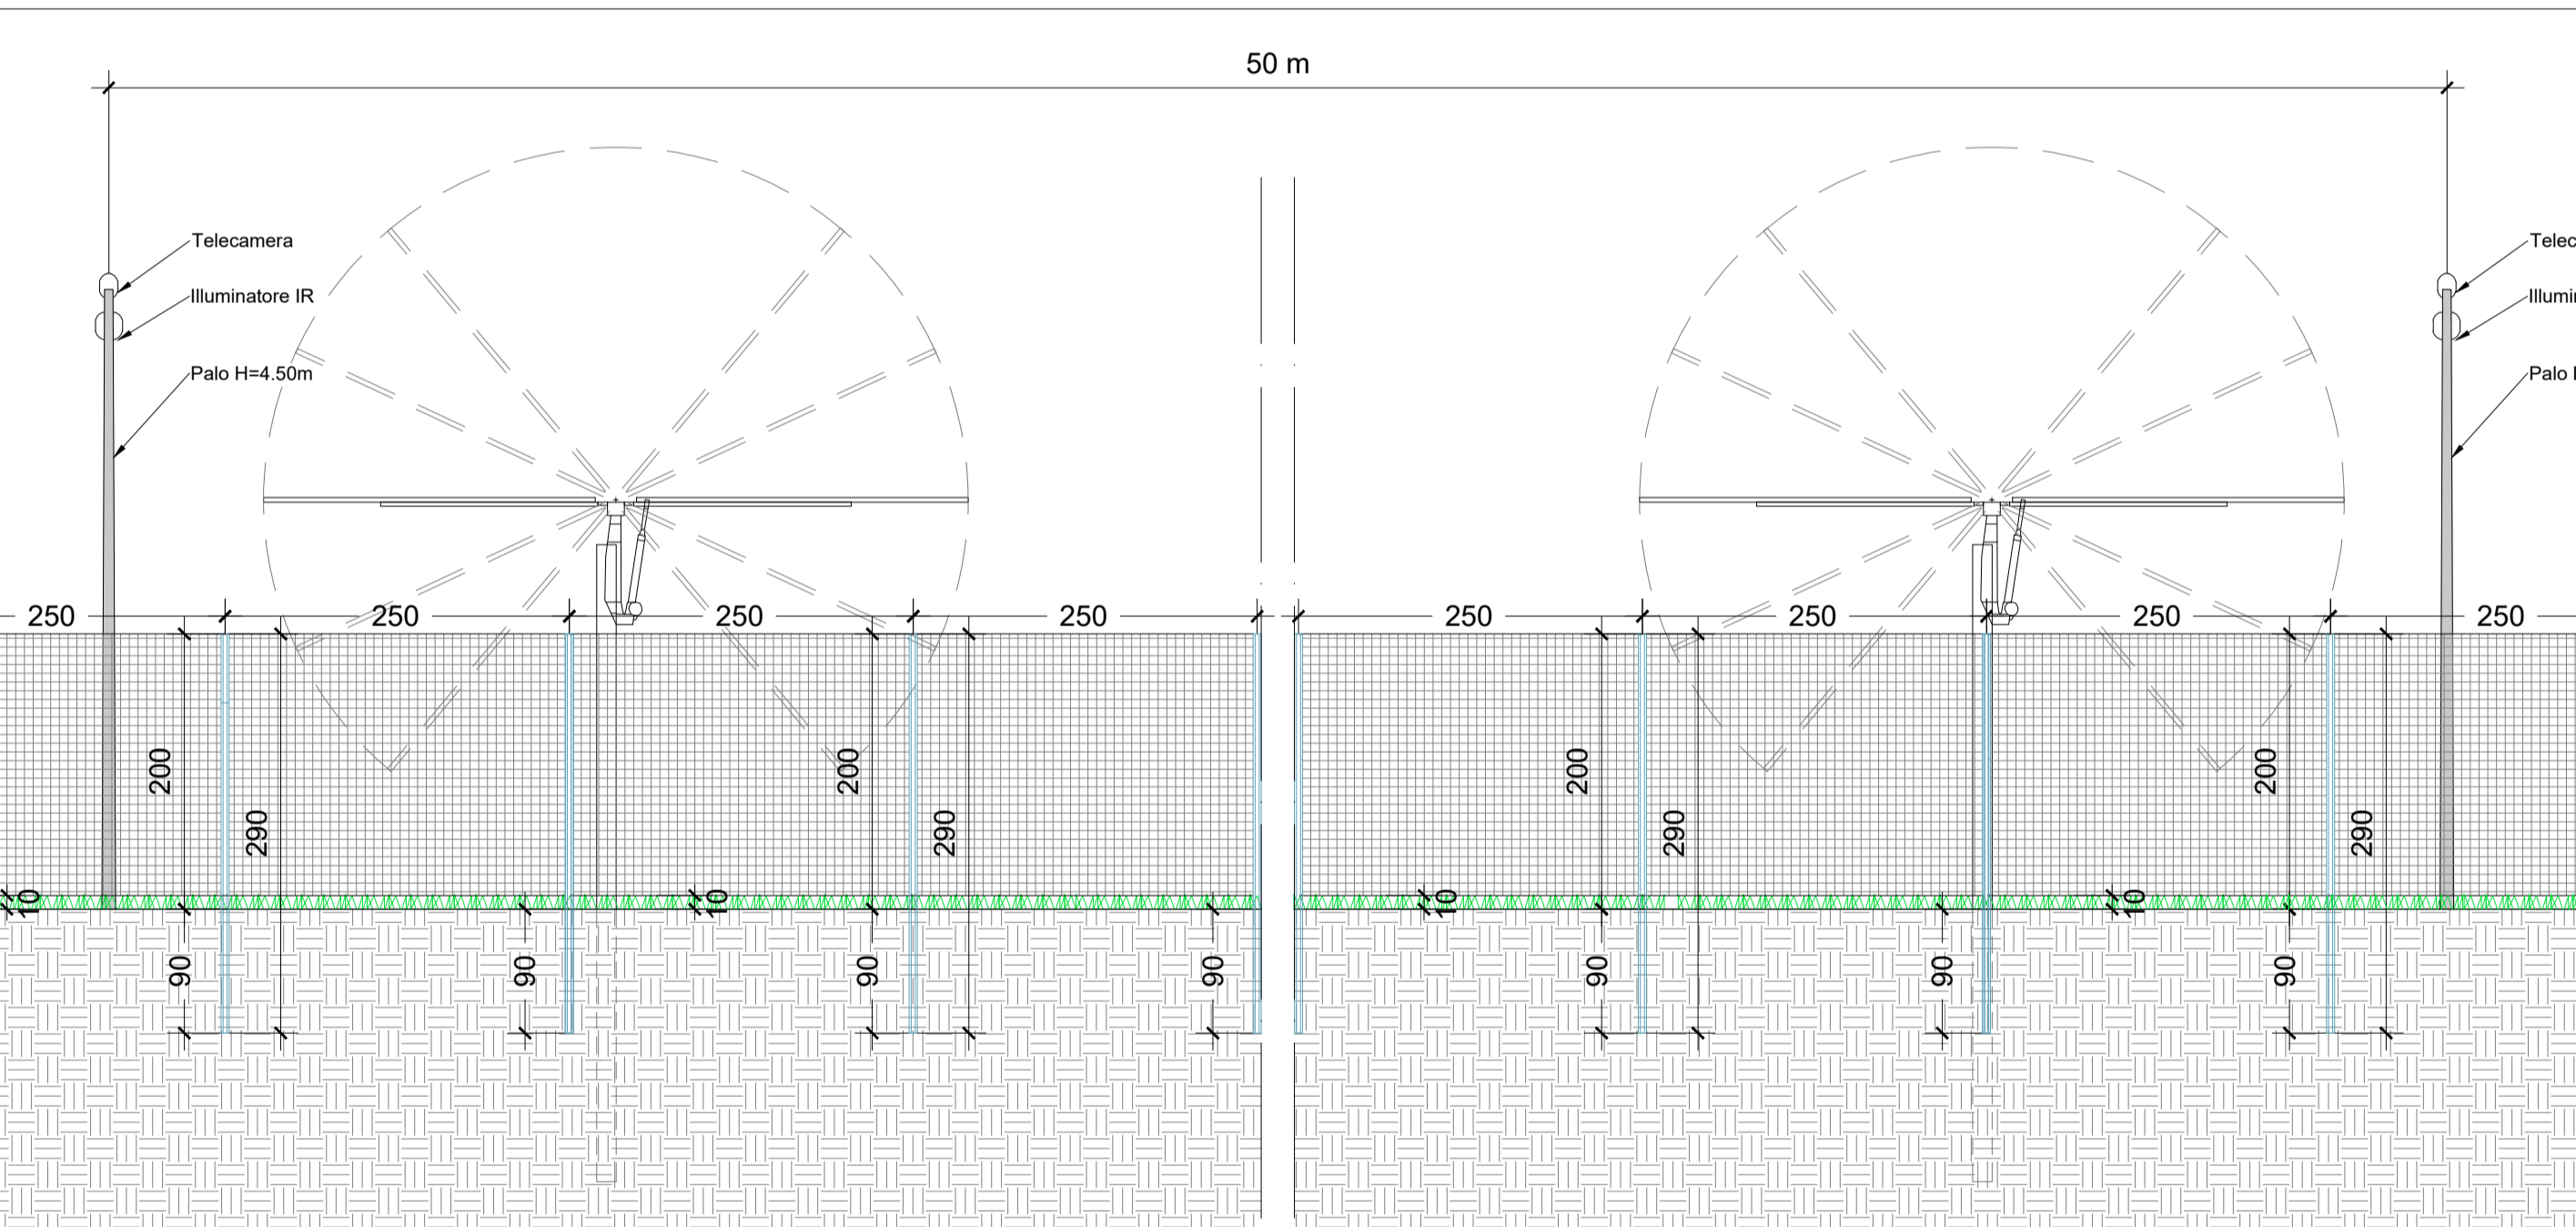

Scala 1:50

CARATTERISTICHE GENERALI IMPIANTO	
Descrizione	Quantità
Pannelli 670 Wp (2.384x1.303m)	62804
Stringhe	2243
Potenza DC (MWp)	42.08 MW
Potenza AC (MWp)	41.92 MW
Tracker 2x14	173
Tracker 2x28	1035
Pitch	10.00 m
Power stations + Cabine di monitoraggio	13+9
Cubatura Power station (12.19mx2.44m H=3.50m)	104.1 mc
Superficie radiante	19.51 ha
Superficie impianto fotovoltaico	71.83 ha

IMPIANTO AGRIVOLTAICO DA 42 MWp
 Comuni: Montorio nei Frentani- Ururi - Rotello
 Provincia: Campobasso (CB)
 Regione: Molise

PROPONENTE: PV ITALY 1 S.r.l.
 Via dell'Annunciata, n. 23/4
 20121 Milano (MI)
 P.Iva: 11515530969

GRUPPO DI LAVORO:
Coordinamento sviluppo:
EMEREN ITALIA S.r.l.
 Via Giorgio Giulini n.2
 20123, Milano (MI)
 Tel: 0282197048
 P.Iva: 11670160966

Progettazione tecnica: Full Service Company S.r.l.
 Via del Commercio n.14/A
 60021, Camerano (AN)
 Pec: fullservicecompany@legalmail.it
 P.Iva: 02743840429



Progettazione tecnica opere di rete:
GSB CONSULTING S.r.l.
 Via Passo Rolle n.9
 20134, Milano (MI)
 Pec: gbsconsultingsrl@pec.it
 P.Iva: 11882750968



Aspetti ambientali e paesaggistici:
ARCADIS Italia S.r.l. Milan
 Via Monte Rosa n.93
 20194, Milano (MI)
 Tel: 0200624665
 P.Iva: 01521770212

Dot. Agronomo Alberto Massa Saluzzo: aspetti agronomici

Rev.	Data	Descrizione	Dis.	Contr.	App.
0	Mag.23	Progetto definitivo	B.B.	R.M.	G.S.
Nome Progetto: Impianto Agrivoltaico Montorio 42.08 MWp			Codice Documento: PV11KMEPD028		
Nome Documento: Layout impianto FV: impianto di illuminazione e videosorveglianza			Scala: 1:50		