


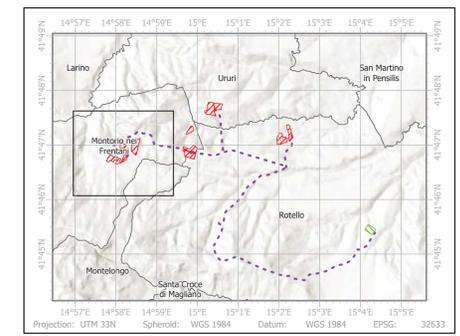

- LEGENDA**
- Area recintata impianto fotovoltaico in progetto
 - Cavidotto MT di connessione tra le aree di impianto
 - Cavidotto BT
 - Stazione Elettrica "Rotello 380" (esistente)
- Elementi di interesse naturalistico per caratteri biologici - elementi areali**
- Eccezionale
 - Elevato
 - Medio
 - Basso
- Elementi di interesse produttivo agrario o per caratteri naturali - elementi areali**
- Eccezionale
 - Elevato
 - Medio
 - Basso
- Elementi di interesse percettivo - elementi lineari**
- Eccezionale
 - Elevato
 - Medio
 - Basso
- Tratturi
 - Limite di Piano
 - Confini comunali



IMPIANTO AGRIVOLTAICO DA 42 MWp
 Comuni: Montorio nei Frentani- Ururi - Rotello
 Provincia: Campobasso (CB)
 Regione: Molise

PROPONENTE: PV ITALY 1 S.r.l.
 Via dell'Annunciata, n. 23/4
 20121 Milano (MI)
 P.Iva: 11515530969



GRUPPO DI LAVORO:
Coordinamento sviluppo:
EMEREN ITALIA S.r.l.
 Via Giorgio Giulini n.2
 20123, Milano (MI)
 Tel: 0282197048
 P.Iva: 11670160966



Progettazione tecnica: Full Service Company S.r.l.
 Via del Commercio n.14/A
 60021, Camerano (AN)
 Pec: fullservicecompany@legaim.it
 P.Iva: 02743840429



Progettazione tecnica opere di rete:
GSB CONSULTING S.r.l.
 Via Passo Rolle n.9
 20134, Milano (MI)
 Pec: gbsconsulting@pec.it
 P.Iva: 11882750968



Aspetti ambientali e paesaggistici:
ARCADIS Italia S.r.l. Milan
 Via Monte Rosa n.93
 20194, Milano (MI)
 Tel: 020624665
 P.Iva: 01521770212




Dot. Agronomo Alberto Massa Saluzzo: aspetti agronomici

Rev.	Data	Descrizione	Dis.	Confr.	App.
0	Lug.23	Progetto definitivo	FPA	AGU	LBE
Nome Progetto: Impianto Agrivoltaico Montorio 42.08 MWp			Codice Documento: PV11ARCVIA015		
Nome Documento: Carta degli interventi su PTPAAAV - qualità del territorio Cluster A			Scala: 1:5.000		



- LEGENDA**
- Area recintata impianto fotovoltaico in progetto
 - Cavidotto MT di connessione tra le aree di impianto
 - Cavidotto BT
 - Stazione Elettrica "Rotello 380" (esistente)
- Elementi di interesse naturalistico per caratteri biologici - elementi areali**
- Eccezionale
 - Elevato
 - Medio
 - Basso
- Elementi di interesse produttivo agrario o per caratteri naturali - elementi areali**
- Eccezionale
 - Elevato
 - Medio
 - Basso
- Elementi di interesse percettivo - elementi lineari**
- Eccezionale
 - Elevato
 - Medio
 - Basso
- Tratturi
 - Limite di Piano
 - Confini comunali

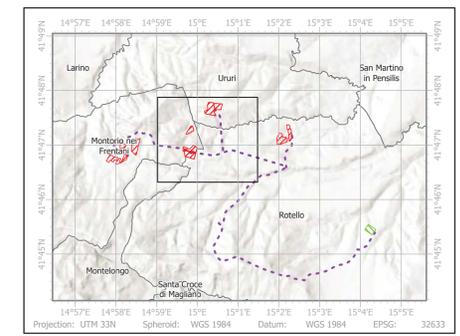

IMPIANTO AGRIVOLTAICO DA 42 MWp
 Comuni: Montorio nei Frentani- Ururi - Rotello
 Provincia: Campobasso (CB)
 Regione: Molise

PROPONENTE: PV ITALY 1 S.r.l.
 Via dell'Annunciata, n. 23/4
 20121 Milano (MI)
 P.Iva: 11515530969



GRUPPO DI LAVORO:
Coordinamento sviluppo:
EMEREN ITALIA S.r.l.
 Via Giorgio Giulini n.2
 20123, Milano (MI)
 Tel: 0282197048
 P.Iva: 11670160966



Progettazione tecnica: Full Service Company S.r.l.
 Via del Commercio n.14/A
 46021, Camerano (AR)
 Pec: fullservicecompany@legaim.it
 P.Iva: 02743840429



Progettazione tecnica opere di rete:
GSE CONSULTING S.r.l.
 Via Passo Rolle n.9
 20134, Milano (MI)
 Pec: gbsconsultingst@pec.it
 P.Iva: 11882750968



Aspetti ambientali e paesaggistici:
ARCADIS Italia S.r.l. Milan
 Via Monte Rosa n.93
 20194, Milano (MI)
 Tel: 020624665
 P.Iva: 01521770212



Dot. Agronomo Alberto Massa Saluzzo: aspetti agronomici


Rev.	Data	Descrizione	Dis.	Contr.	App.
0	Lug.23	Progetto definitivo	FPA	AGU	LBE

Nome Progetto: Impianto Agrivoltaico Montorio 42.08 MWp
Codice Documento: PV11ARCVIA015

Nome Documento: Carta degli interventi su PTPAAAV - qualità del territorio Cluster B, C
Scala: 1:5.000



- LEGENDA**
- Area recintata impianto fotovoltaico in progetto
 - Cavidotto MT di connessione tra le aree di impianto
 - Cavidotto BT
 - Stazione Elettrica "Rotello 380" (esistente)
- Elementi di interesse naturalistico per caratteri biologici - elementi areali**
- Eccezionale
 - Elevato
 - Medio
 - Basso
- Elementi di interesse produttivo agrario o per caratteri naturali - elementi areali**
- Eccezionale
 - Elevato
 - Medio
 - Basso
- Elementi di interesse percettivo - elementi lineari**
- Eccezionale
 - Elevato
 - Medio
 - Basso
- Tratturi
 - Limite di Piano
 - Confini comunali

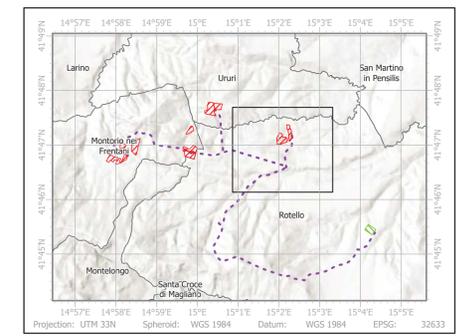

IMPIANTO AGRIVOLTAICO DA 42 MWp
 Comuni: Montorio nei Frentani- Ururi - Rotello
 Provincia: Campobasso (CB)
 Regione: Molise

PROPONENTE: PV ITALY 1 S.r.l.
 Via dell'Annunciata, n. 23/4
 20121 Milano (MI)
 P.Iva: 11515530969



GRUPPO DI LAVORO:
Coordinamento sviluppo:
EMEREN ITALIA S.r.l.
 Via Giorgio Giulini n.2
 20123, Milano (MI)
 Tel: 0282197048
 P.Iva: 11670160966



Progettazione tecnica: Full Service Company S.r.l.
 Via del Commercio n.14/A
 40021, Camerano (AN)
 Pec: fullservicecompany@legaim.it
 P.Iva: 02743840429



Progettazione tecnica opere di rete:
GSB CONSULTING S.r.l.
 Via Passo Rolle n.9
 20134, Milano (MI)
 Pec: gbsconsulting@pec.it
 P.Iva: 11882750968



Aspetti ambientali e paesaggistici:
ARCADIS Italia S.r.l. Milan
 Via Monte Rosa n.93
 20194, Milano (MI)
 Tel: 020624665
 P.Iva: 01521770212




Dott. Agronomo Alberto Massa Saluzzo: aspetti agronomici


Rev.	Data	Descrizione	Dis.	Contr.	App.
0	Lug.23	Progetto definitivo	FPA	AGU	LBE

Nome Progetto: Impianto Agrivoltaico Montorio 42.08 MWp
 Codice Documento: PV11ARCVIA015

Nome Documento: Carta degli interventi su PTPAAV - qualità del territorio Cluster D
 Scala: 1:5.000

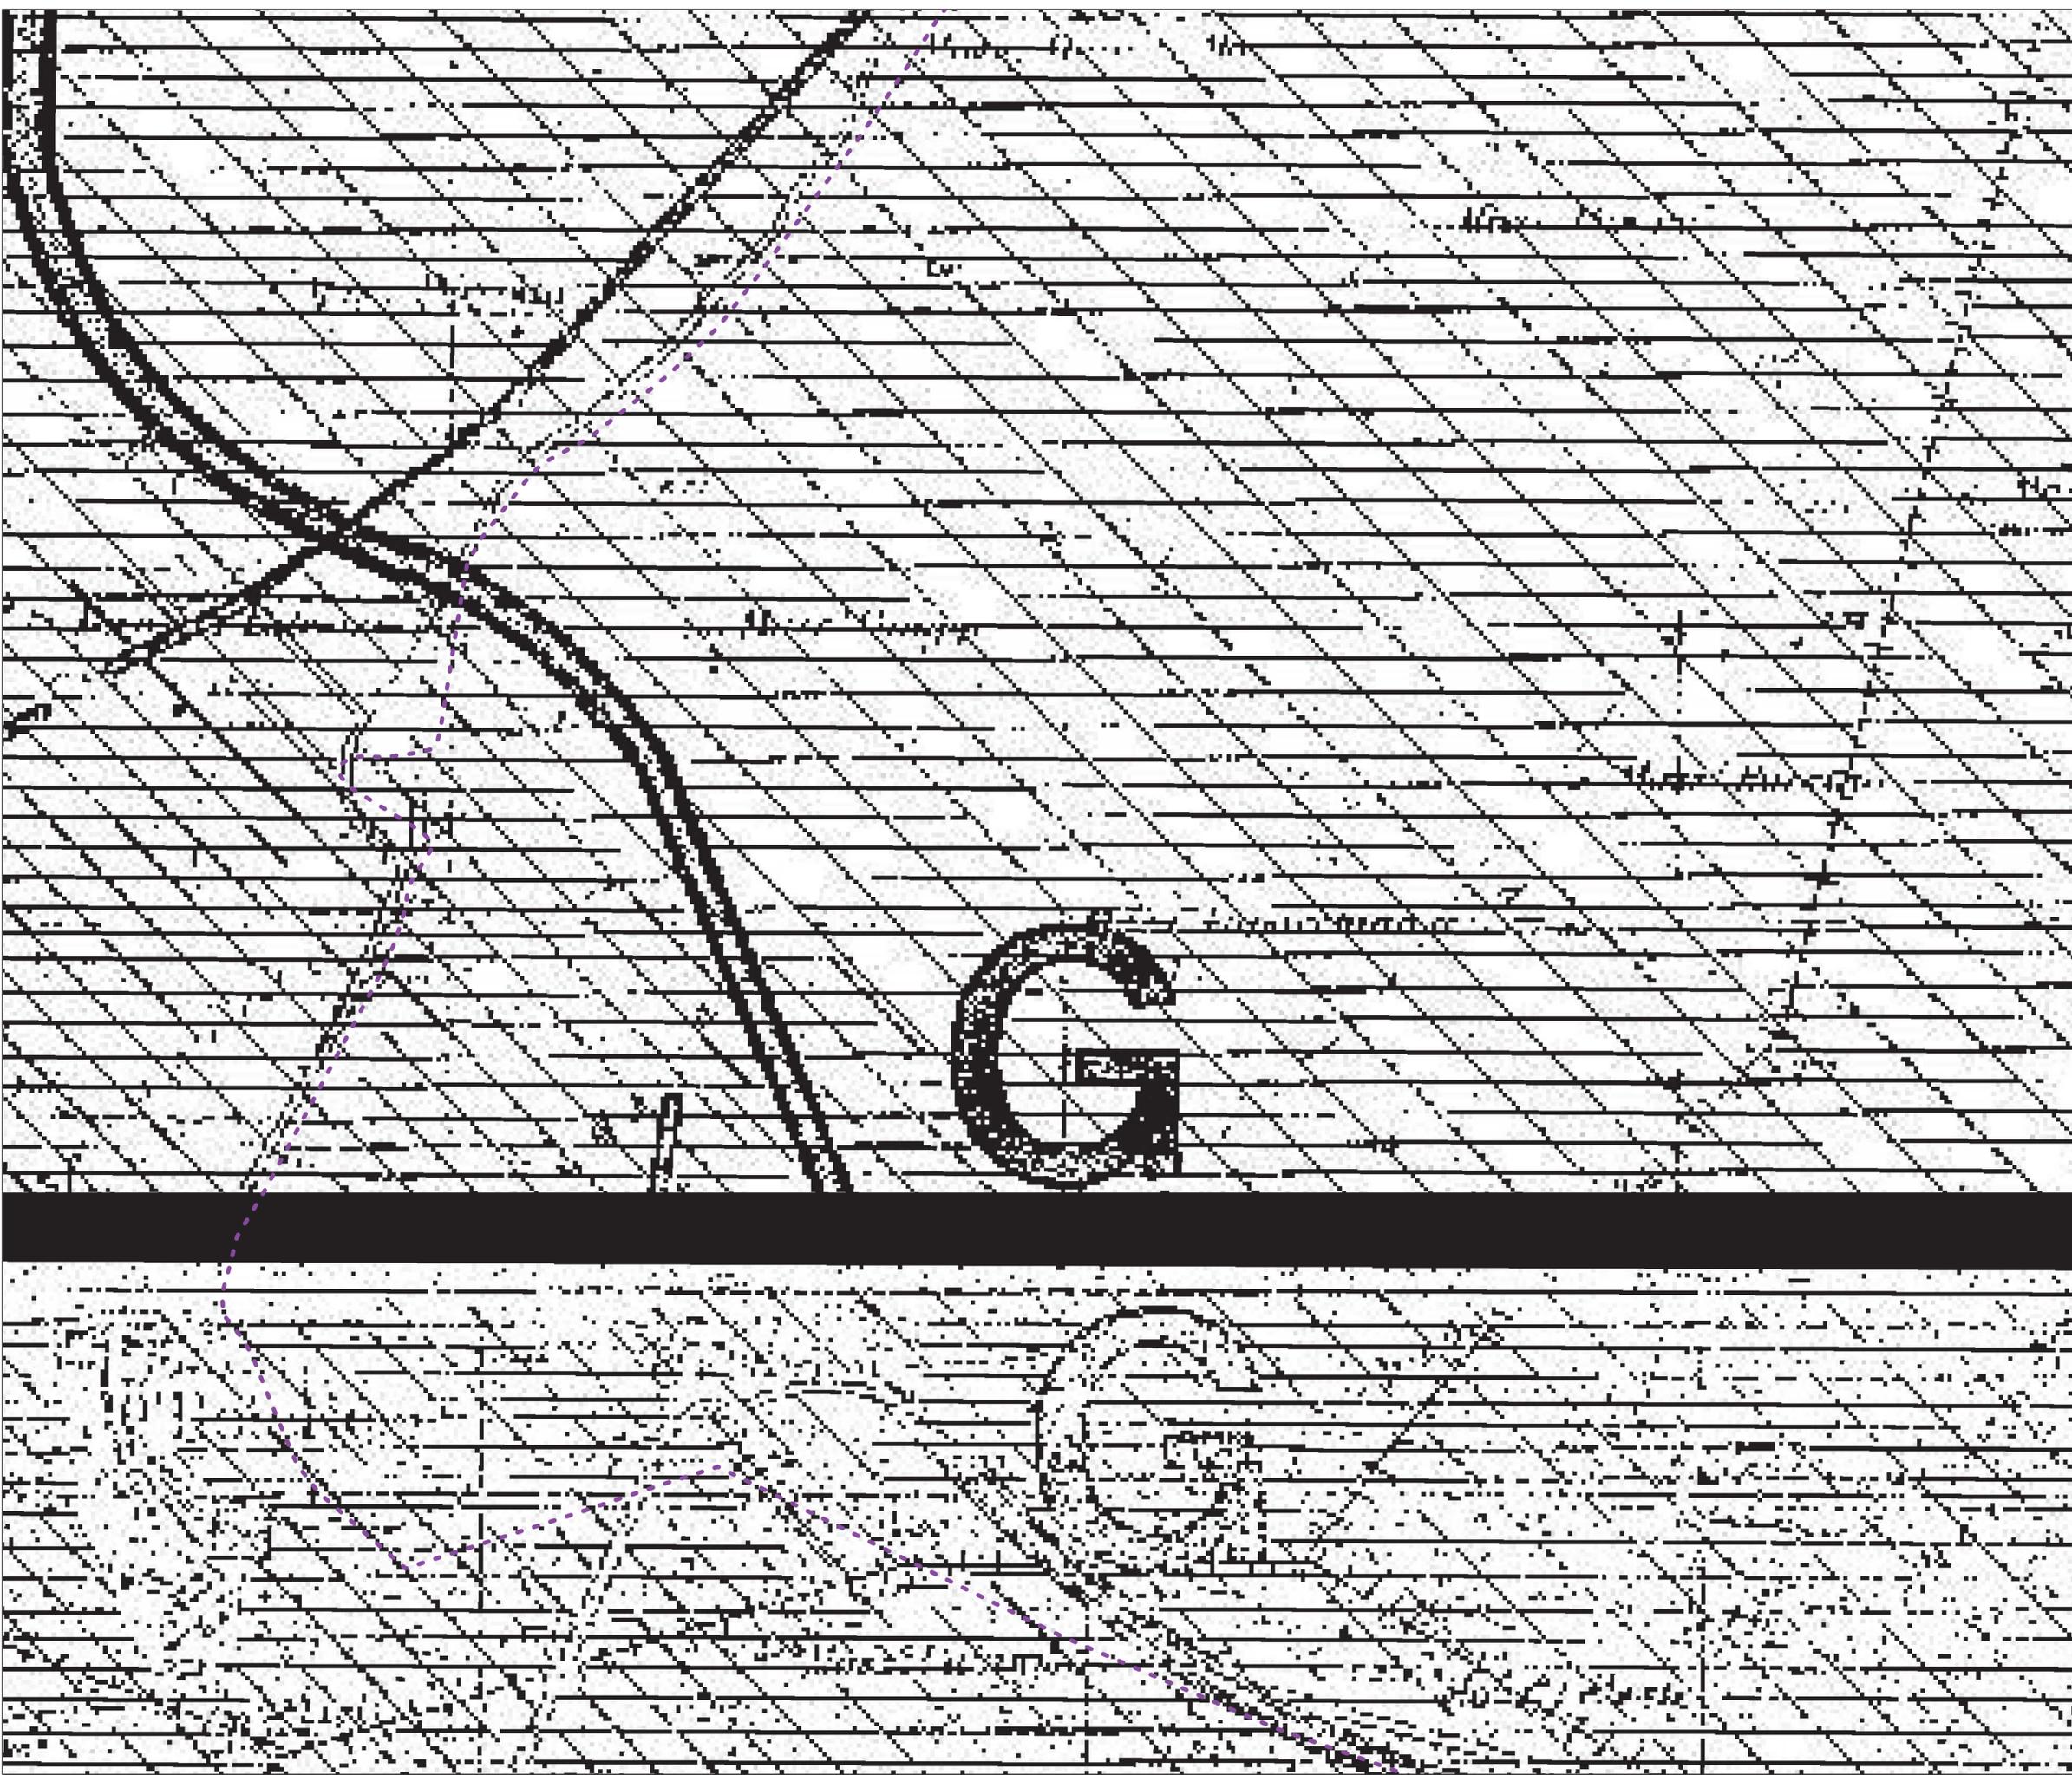

- LEGENDA**
- Area recintata impianto fotovoltaico in progetto
 - Cavidotto MT di connessione tra le aree di impianto
 - Cavidotto BT
 - Stazione Elettrica "Rotello 380" (esistente)
- Elementi di interesse naturalistico per caratteri biologici - elementi areali**
- Eccezionale
 - Elevato
 - Medio
 - Basso
- Elementi di interesse produttivo agrario o per caratteri naturali - elementi areali**
- Eccezionale
 - Elevato
 - Medio
 - Basso
- Elementi di interesse percettivo - elementi lineari**
- Eccezionale
 - Elevato
 - Medio
 - Basso
 - Tratturi
 - Limite di Piano
 - Confini comunali

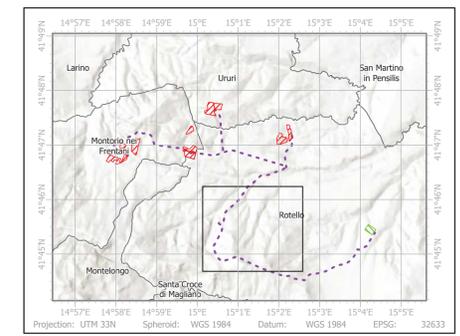

IMPIANTO AGRIVOLTAICO DA 42 MWp
 Comuni: Montorio nei Frentani- Ururi - Rotello
 Provincia: Campobasso (CB)
 Regione: Molise

PROPONENTE: PV ITALY 1 S.r.l.
 Via dell'Annunciata, n. 23/4
 20121 Milano (MI)
 P.Iva: 11515530969



GRUPPO DI LAVORO:
Coordinamento sviluppo:
EMEREN ITALIA S.r.l.
 Via Giorgio Giulini n.2
 20123, Milano (MI)
 Tel: 0282197048
 P.Iva: 11470140966



Progettazione tecnica: Full Service Company S.r.l.
 Via del Commercio n.14/A
 40021, Camerano (AN)
 Pec: fullservicecompany@legaimail.it
 P.Iva: 0274384029



Progettazione tecnica opere di rete:
GSE CONSULTING S.r.l.
 Via Passo Rolle n.9
 20134, Milano (MI)
 Pec: gbsconsulting@pec.it
 P.Iva: 11882750968



Aspetti ambientali e paesaggistici:
ARCADIS Italia S.r.l. Milan
 Via Monte Rosa n.93
 20194, Milano (MI)
 Tel: 020624665
 P.Iva: 01521770212




Dott. Agronomo Alberto Massa Saluzzo: aspetti agronomici


Rev.	Data	Descrizione	Dis.	Contr.	App.
0	Lug.23	Progetto definitivo	FPA	AGU	LBE

Nome Progetto: Impianto Agrivoltaico Montorio 42.08 MWp
Codice Documento: PV11ARCVIA015

Nome Documento: Carta degli interventi su PTPAAAV - qualità del territorio Collegamento alla RTN parte I
Scala: 1:5.000

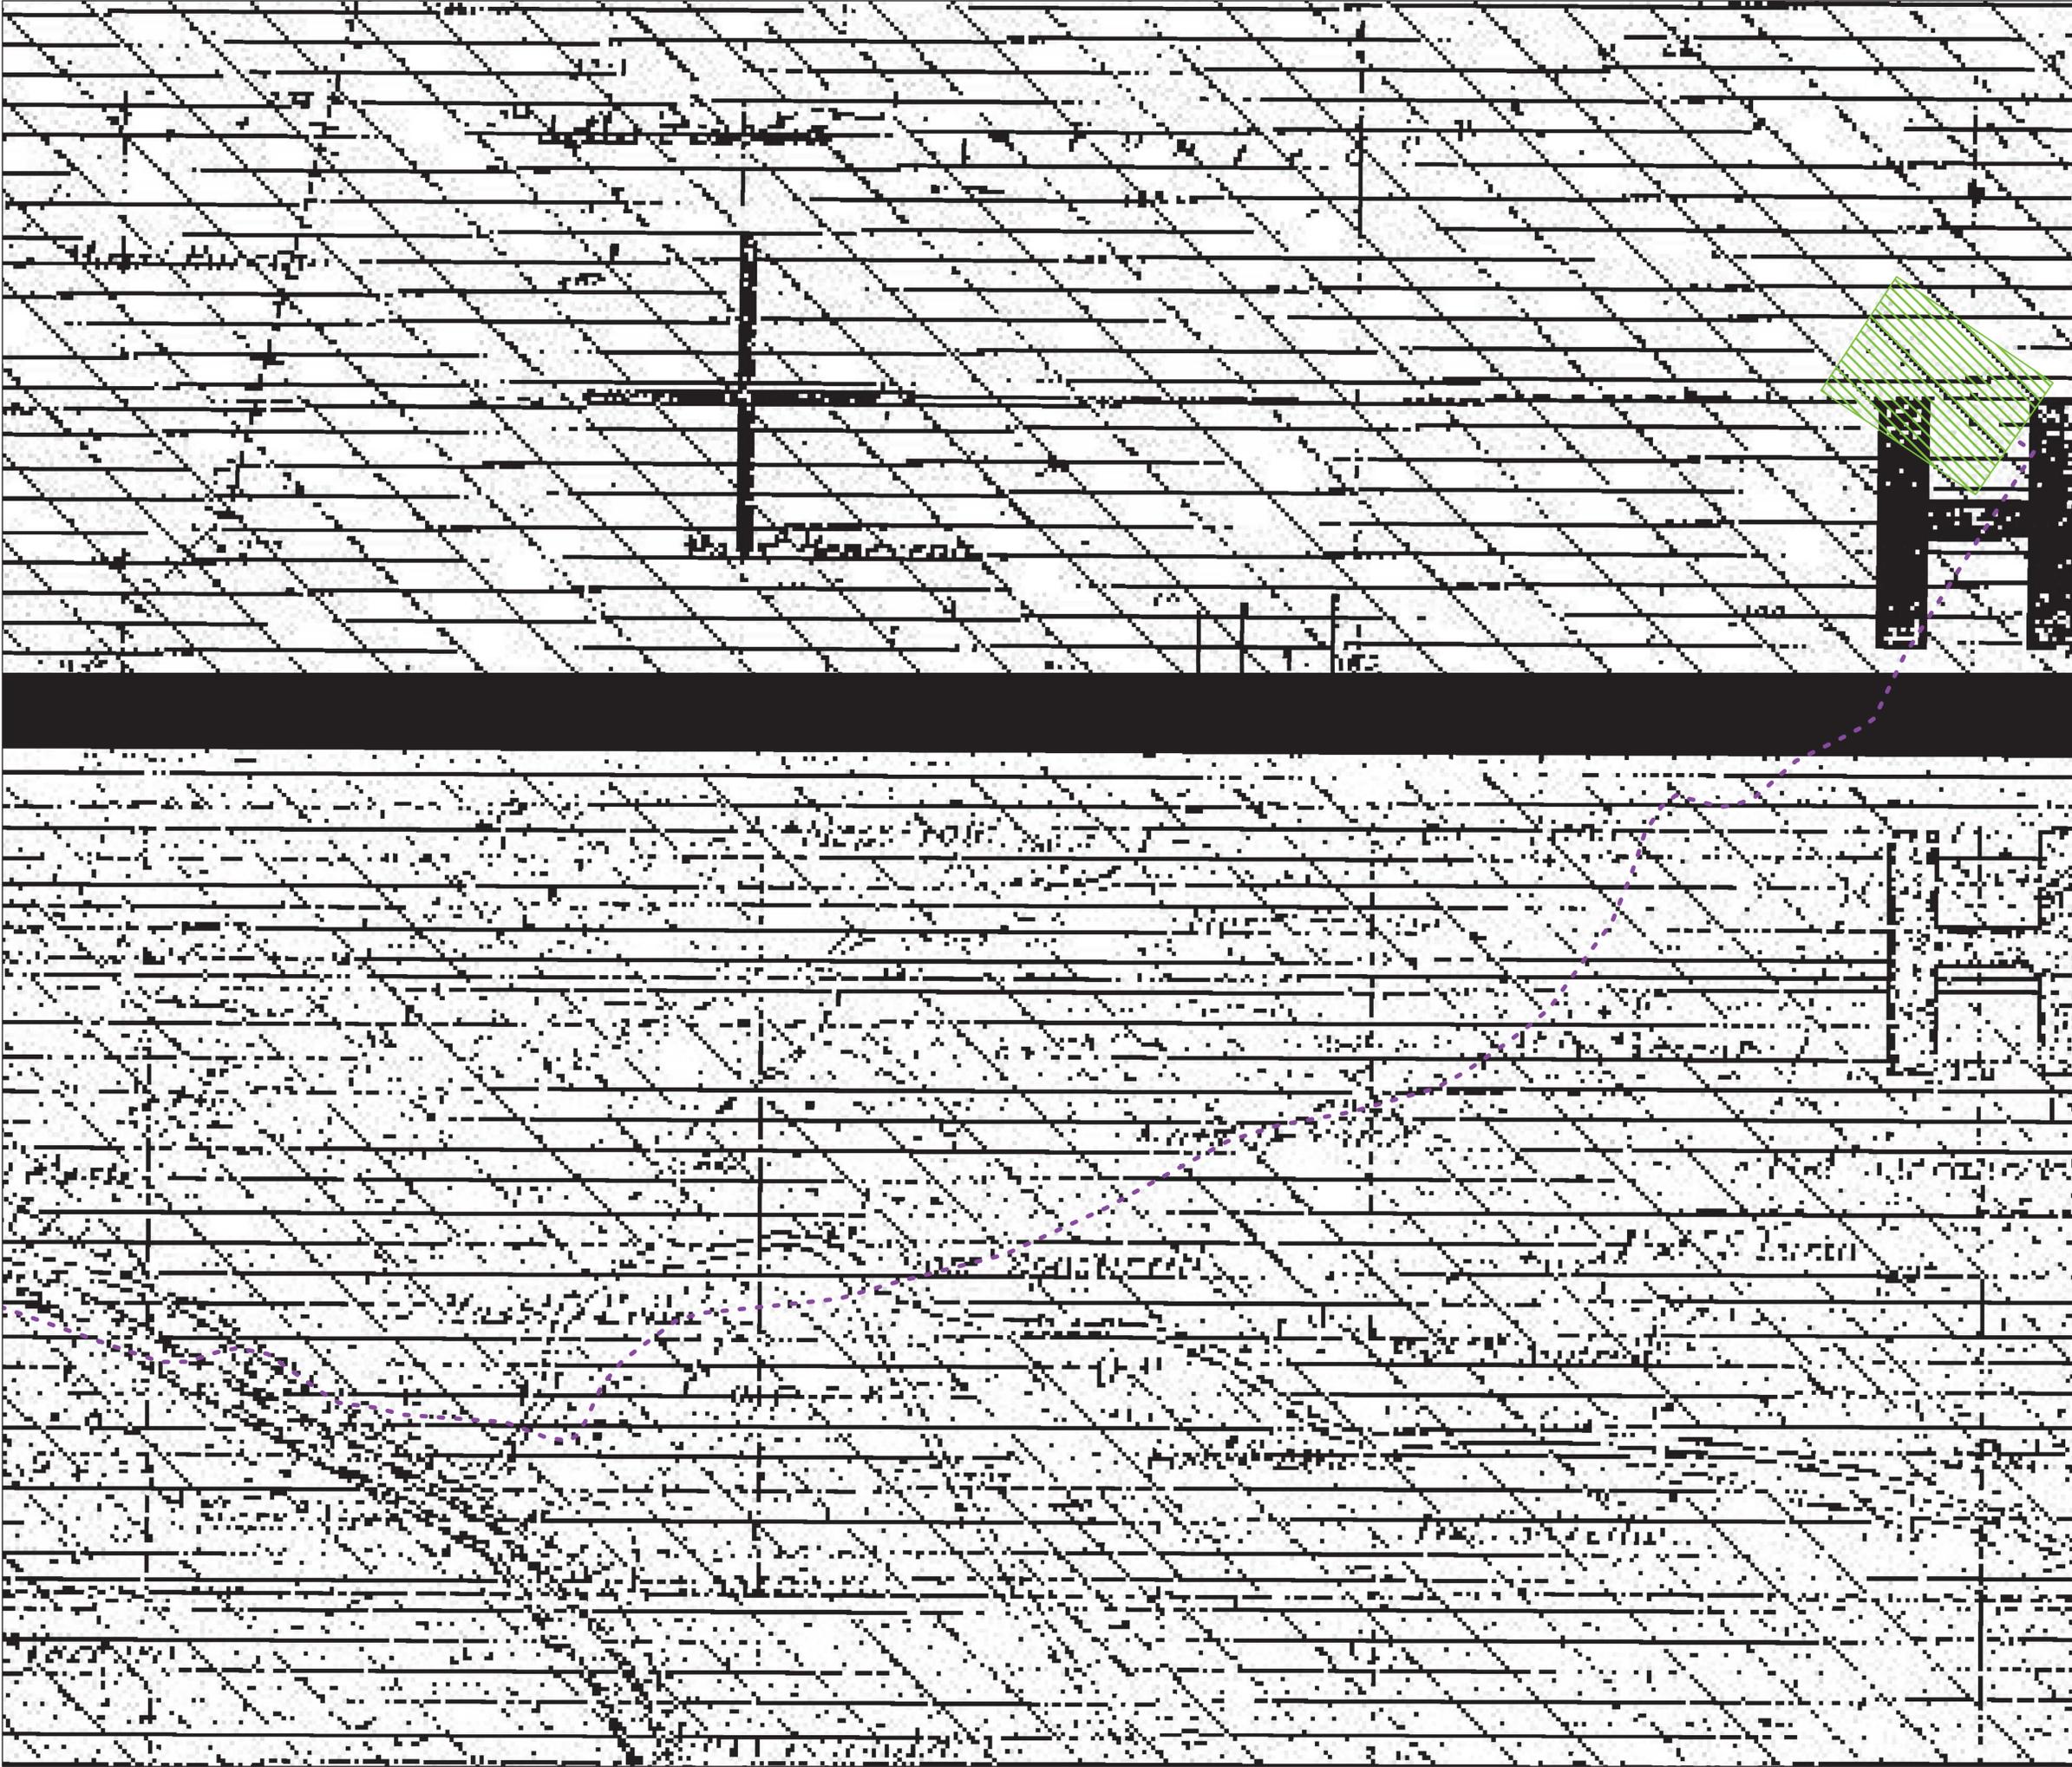

- LEGENDA**
- Area recintata impianto fotovoltaico in progetto
 - Cavidotto MT di connessione tra le aree di impianto
 - Cavidotto BT
 - Stazione Elettrica "Rotello 380" (esistente)
- Elementi di interesse naturalistico per caratteri biologici - elementi areali**
- Eccezionale
 - Elevato
 - Medio
 - Basso
- Elementi di interesse produttivo agrario o per caratteri naturali - elementi areali**
- Eccezionale
 - Elevato
 - Medio
 - Basso
- Elementi di interesse percettivo - elementi lineari**
- Eccezionale
 - Elevato
 - Medio
 - Basso
- Tratturi
 - Limite di Piano
 - Confini comunali

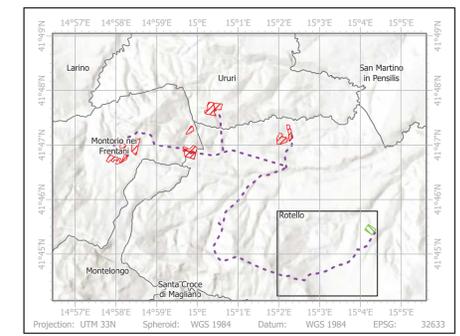

IMPIANTO AGRIVOLTAICO DA 42 MWp
 Comuni: Montorio nei Frentani- Ururi - Rotello
 Provincia: Campobasso (CB)
 Regione: Molise

PROPONENTE: PV ITALY 1 S.r.l.
 Via dell'Annunciata, n. 23/4
 20121 Milano (MI)
 P.Iva: 11515530969



GRUPPO DI LAVORO:
Coordinamento sviluppo:
EMEREN ITALIA S.r.l.
 Via Giorgio Giulini n.2
 20123, Milano (MI)
 Tel: 0282197048
 P.Iva: 11670160966



Progettazione tecnica: Full Service Company S.r.l.
 Via del Commercio n.14/A
 40021, Camerano (AR)
 Pec: fullservicecompany@legaimail.it
 P.Iva: 02743840429



Progettazione tecnica opere di rete:
GSE CONSULTING S.r.l.
 Via Passo Rolle n.9
 20134, Milano (MI)
 Pec: gbsconsultingst@pec.it
 P.Iva: 11882750968



Aspetti ambientali e paesaggistici:
ARCADIS Italia S.r.l. Milan
 Via Monte Rosa n.93
 20194, Milano (MI)
 Tel: 020624665
 P.Iva: 01521770212



Dott. Agronomo Alberto Massa Saluzzo: aspetti agronomici

Rev.	Data	Descrizione	Dis.	Contr.	App.
0	Lug.23	Progetto definitivo	FPA	AGU	LBE

Nome Progetto: Impianto Agrivoltaico Montorio 42.08 MWp
 Codice Documento: PV11ARCVIA015

Nome Documento: Carta degli interventi su PIPAAAV - qualità del territorio Collegamento alla RTN parte 2
 Scala: 1:5.000