


- LEGENDA**
- Area recintata impianto fotovoltaico in progetto
 - Area Disponibile
 - Struttura Tracker e pannelli
 - Cabina di conversione
 - Cabina di consegna
 - Cabina di monitoraggio di campo
 - Deposito
 - Viabilità in progetto
 - Viabilità esistente da riqualificare
 - Cavidotto MT di connessione tra le aree di impianto
 - Cavidotto BT
 - Stazione Elettrica "Rotello 380" (esistente)
- Classi di uso del Suolo**
- 1.1.2. Tessuto urbano discontinuo
 - 2.1.1. Seminativi in aree non irrigue
 - 2.2.3. Oliveti
 - 2.4.2. Sistemi colturali e particellari complessi
 - 2.4.3. Aree prevalentemente occupate da colture agrarie

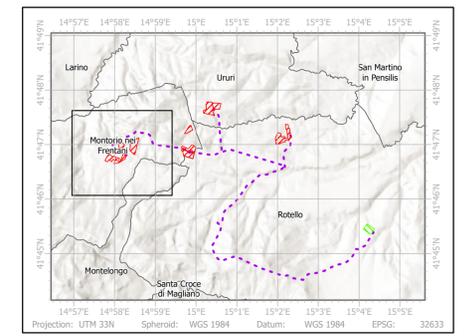

IMPIANTO AGRIVOLTAICO DA 42 MWp
 Comuni: Montorio nei Frentani- Ururi - Rotello
 Provincia: Campobasso (CB)
 Regione: Molise

PROPONENTE: PV ITALY 1 S.r.l.
 Via dell'Annunciata, n. 23/4
 20121 Milano (MI)
 P.Iva: 11515530969



GRUPPO DI LAVORO:
Coordinamento sviluppo:
EMEREN ITALIA S.r.l.
 Via Giorgio Giulini n.2
 20123, Milano (MI)
 Tel: 0282197048
 P.Iva: 11620160966



Progettazione tecnica: Full Service Company S.r.l.
 Via del Commercio n.14/A
 40021, Camerano (AN)
 Pec: fullservicecompany@regalmail.it
 P.Iva: 0274384029



Progettazione tecnica opere di rete:
GSB CONSULTING S.r.l.
 Via Passo Rolle n.7
 20134, Milano (MI)
 Pec: gbsconsulting@pec.it
 P.Iva: 11882750968



Aspetti ambientali e paesaggistici:
ARCADIS Italia S.r.l. Milan
 Via Monte Rosa n.93
 20194, Milano (MI)
 Tel: 020624665
 P.Iva: 01521770212




Dott. Agronomo Alberto Massa Saluzzo: aspetti agronomici

Rev.	Data	Descrizione	Dis.	Confr.	App.
0	Lug.23	Progetto definitivo	FPA	AGU	LBE


Nome Progetto: Impianto Agrivoltaico Montorio 42.08 MWp
Codice Documento: PV11ARCVIA024

Nome Documento: Uso del Suolo Corine Land Cover 2018 Cluster A
Scala: 1:5.000

243

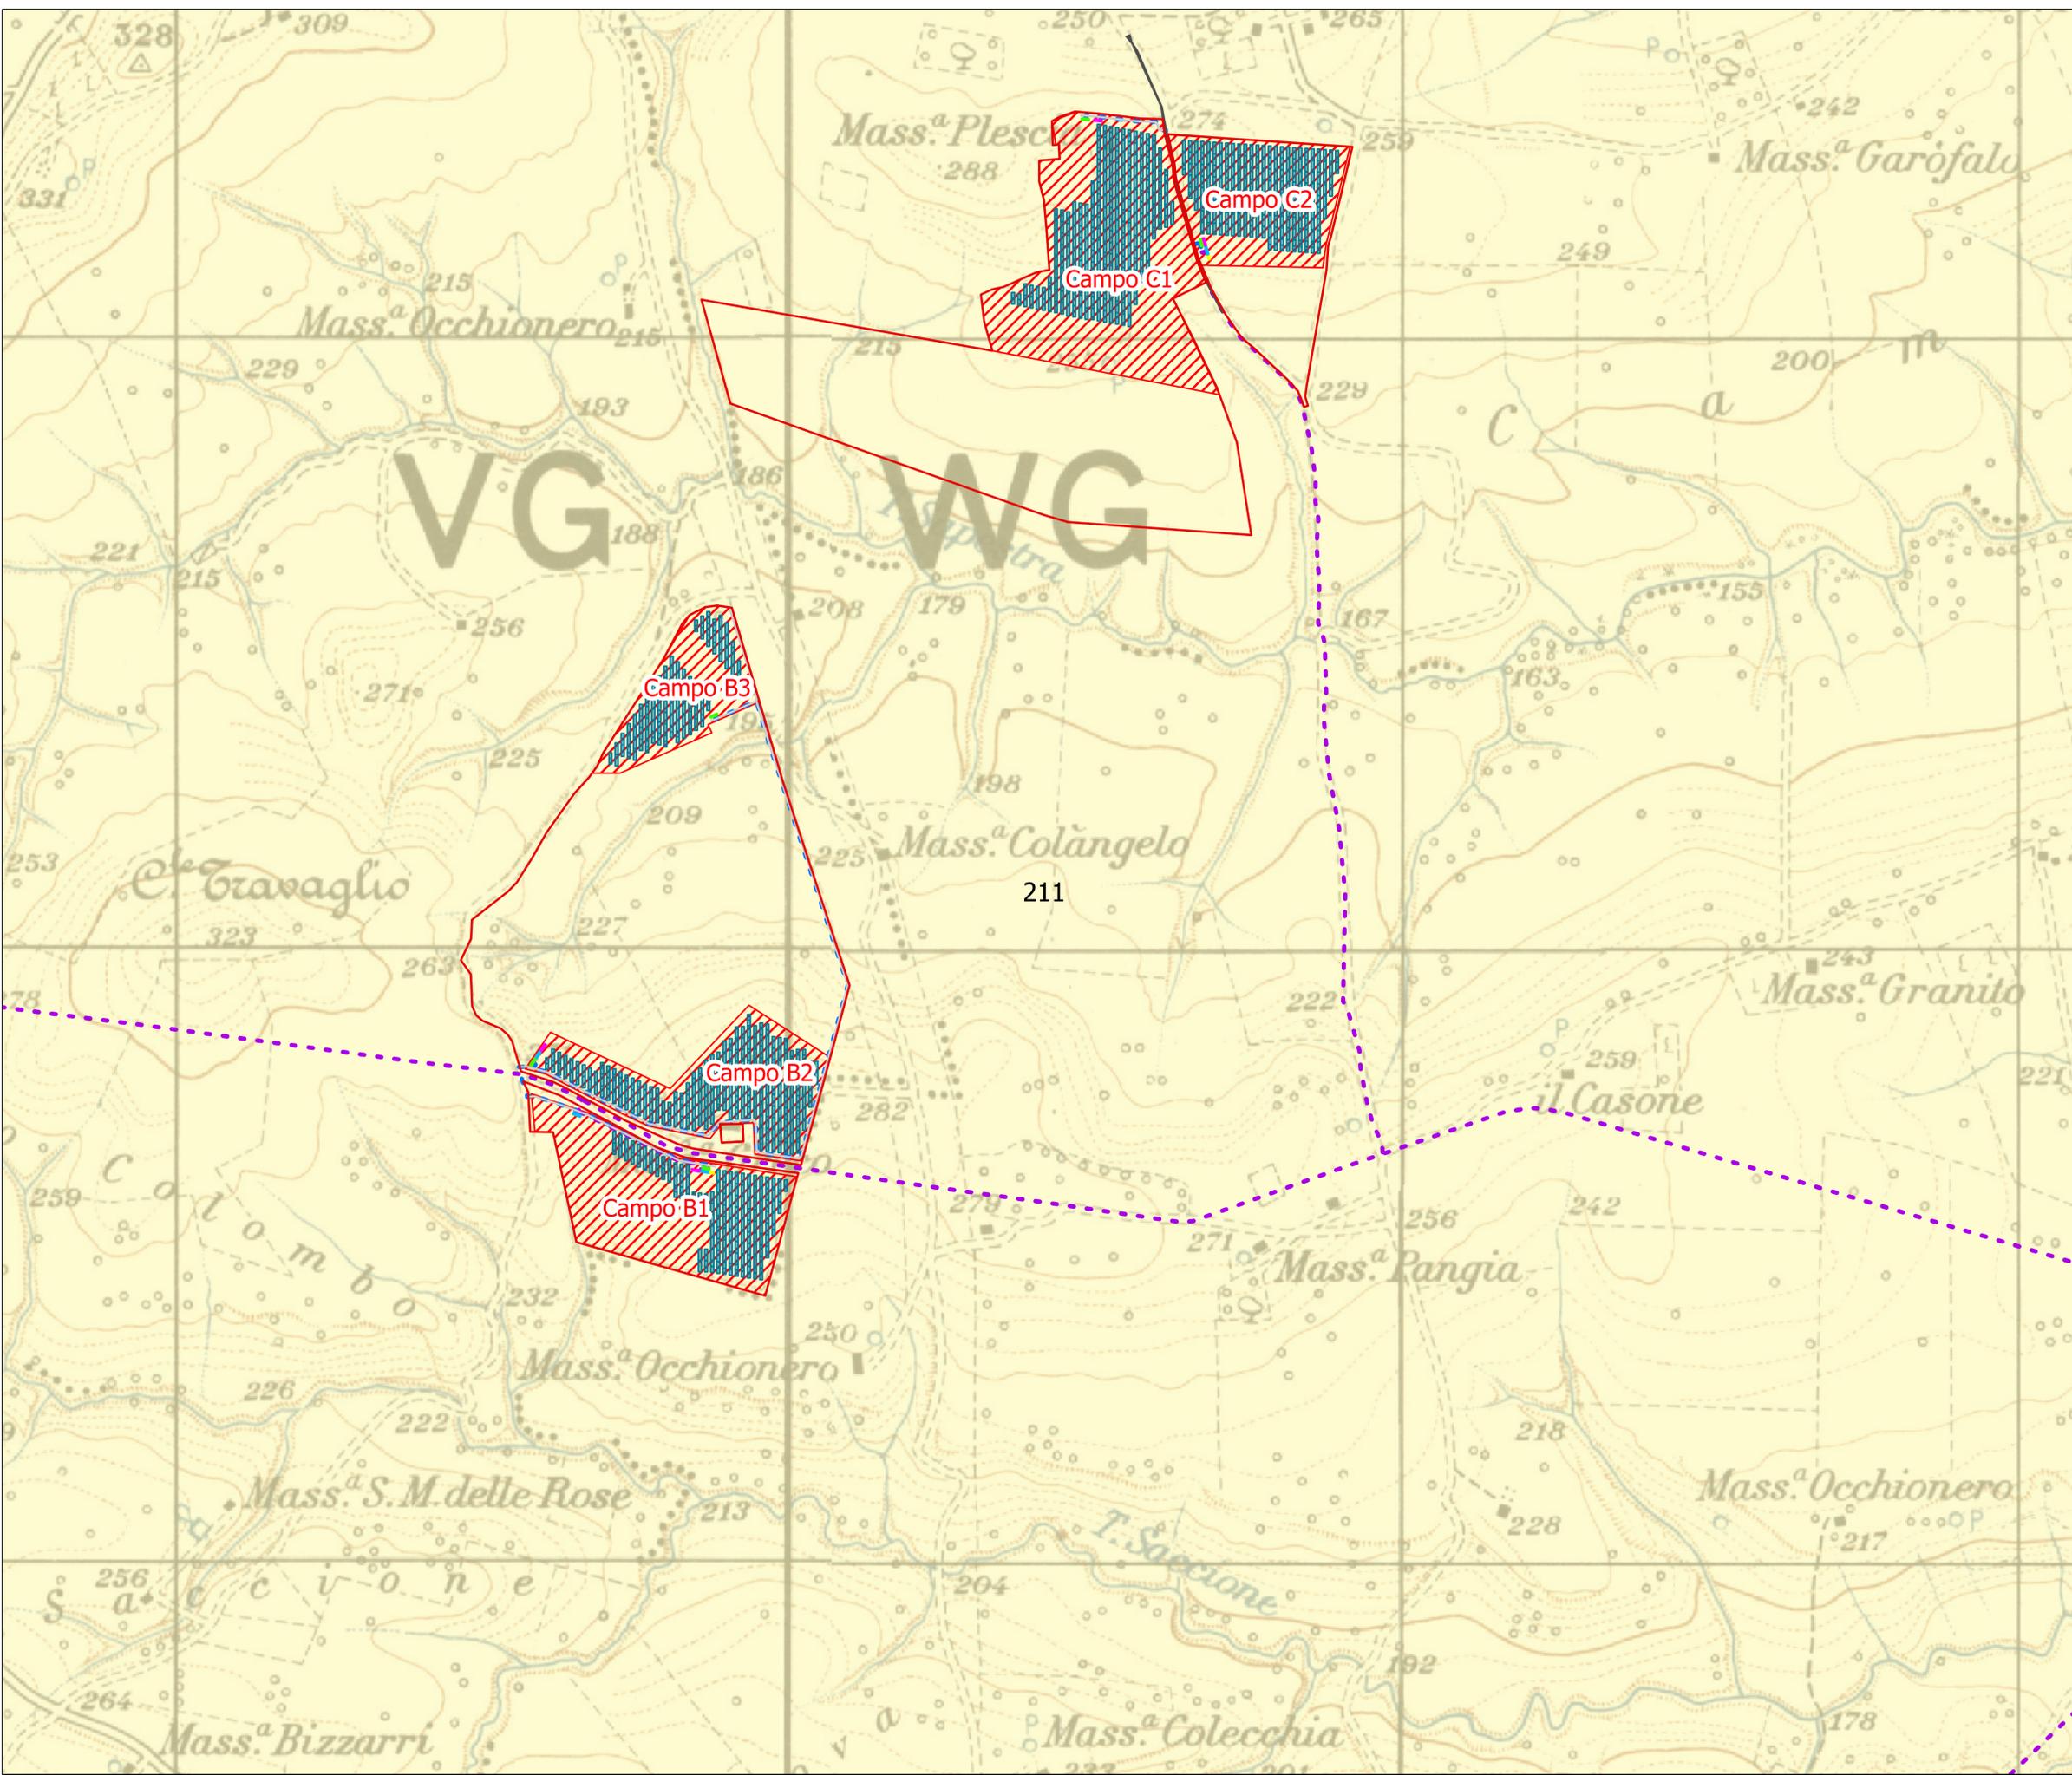

- LEGENDA**
- Area recintata impianto fotovoltaico in progetto
 - Area Disponibile
 - Struttura Tracker e pannelli
 - Cabina di conversione
 - Cabina di consegna
 - Cabina di monitoraggio di campo
 - Deposito
 - Viabilità in progetto
 - Viabilità esistente da riqualificare
 - Cavidotto MT di connessione tra le aree di impianto
 - Cavidotto BT
 - Stazione Elettrica "Rotello 380" (esistente)
- Classi di uso del Suolo**
- 1.1.2. Tessuto urbano discontinuo
 - 2.1.1. Seminativi in aree non irrigue
 - 2.2.3. Oliveti
 - 2.4.2. Sistemi colturali e partecellari complessi
 - 2.4.3. Aree prevalentemente occupate da colture agrarie

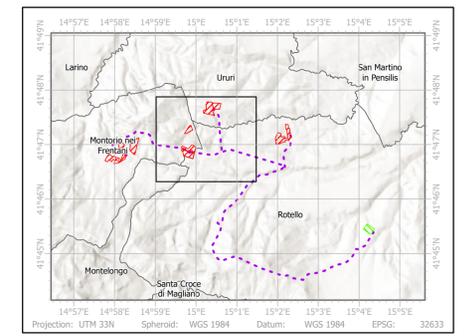

IMPIANTO AGRIVOLTAICO DA 42 MWp
 Comuni: Montorio nei Frentani - Ururi - Rotello
 Provincia: Campobasso (CB)
 Regione: Molise

PROPONENTE: PV ITALY 1 S.r.l.
 Via dell'Annunciata, n. 23/4
 20121 Milano (MI)
 P.Iva: 11515530969



GRUPPO DI LAVORO:
Coordinamento sviluppo:
EMEREN ITALIA S.r.l.
 Via Giorgio Giulini n.2
 20123, Milano (MI)
 Tel: 0282197048
 P.Iva: 116270160966



Progettazione tecnica: Full Service Company S.r.l.
 Via del Commercio n.14/A
 46021, Camerano (AN)
 Pec: fullservicecompany@legaimail.it
 P.Iva: 02743840429



Progettazione tecnica opere di rete:
GSB CONSULTING S.r.l.
 Via Passo Rolle n.9
 20134, Milano (MI)
 Pec: gbsconsulting@pec.it
 P.Iva: 11882750968



Aspetti ambientali e paesaggistici:
ARCADIS Italia S.r.l. Milan
 Via Monte Rosa n.93
 20194, Milano (MI)
 Tel: 020624665
 P.Iva: 01521770212




Dott. Agronomo Alberto Massa Saluzzo: aspetti agronomici


Rev.	Data	Descrizione	Dis.	Confr.	App.
0	Lug.23	Progetto definitivo	FPA	AGU	LBE

Nome Progetto: Impianto Agrivoltaico Montorio 42.08 MWp
Nome Documento: Uso del Suolo Corine Land Cover 2018 Cluster B, C

Codice Documento: PV11ARCVIA024
Scala: 1:5.000

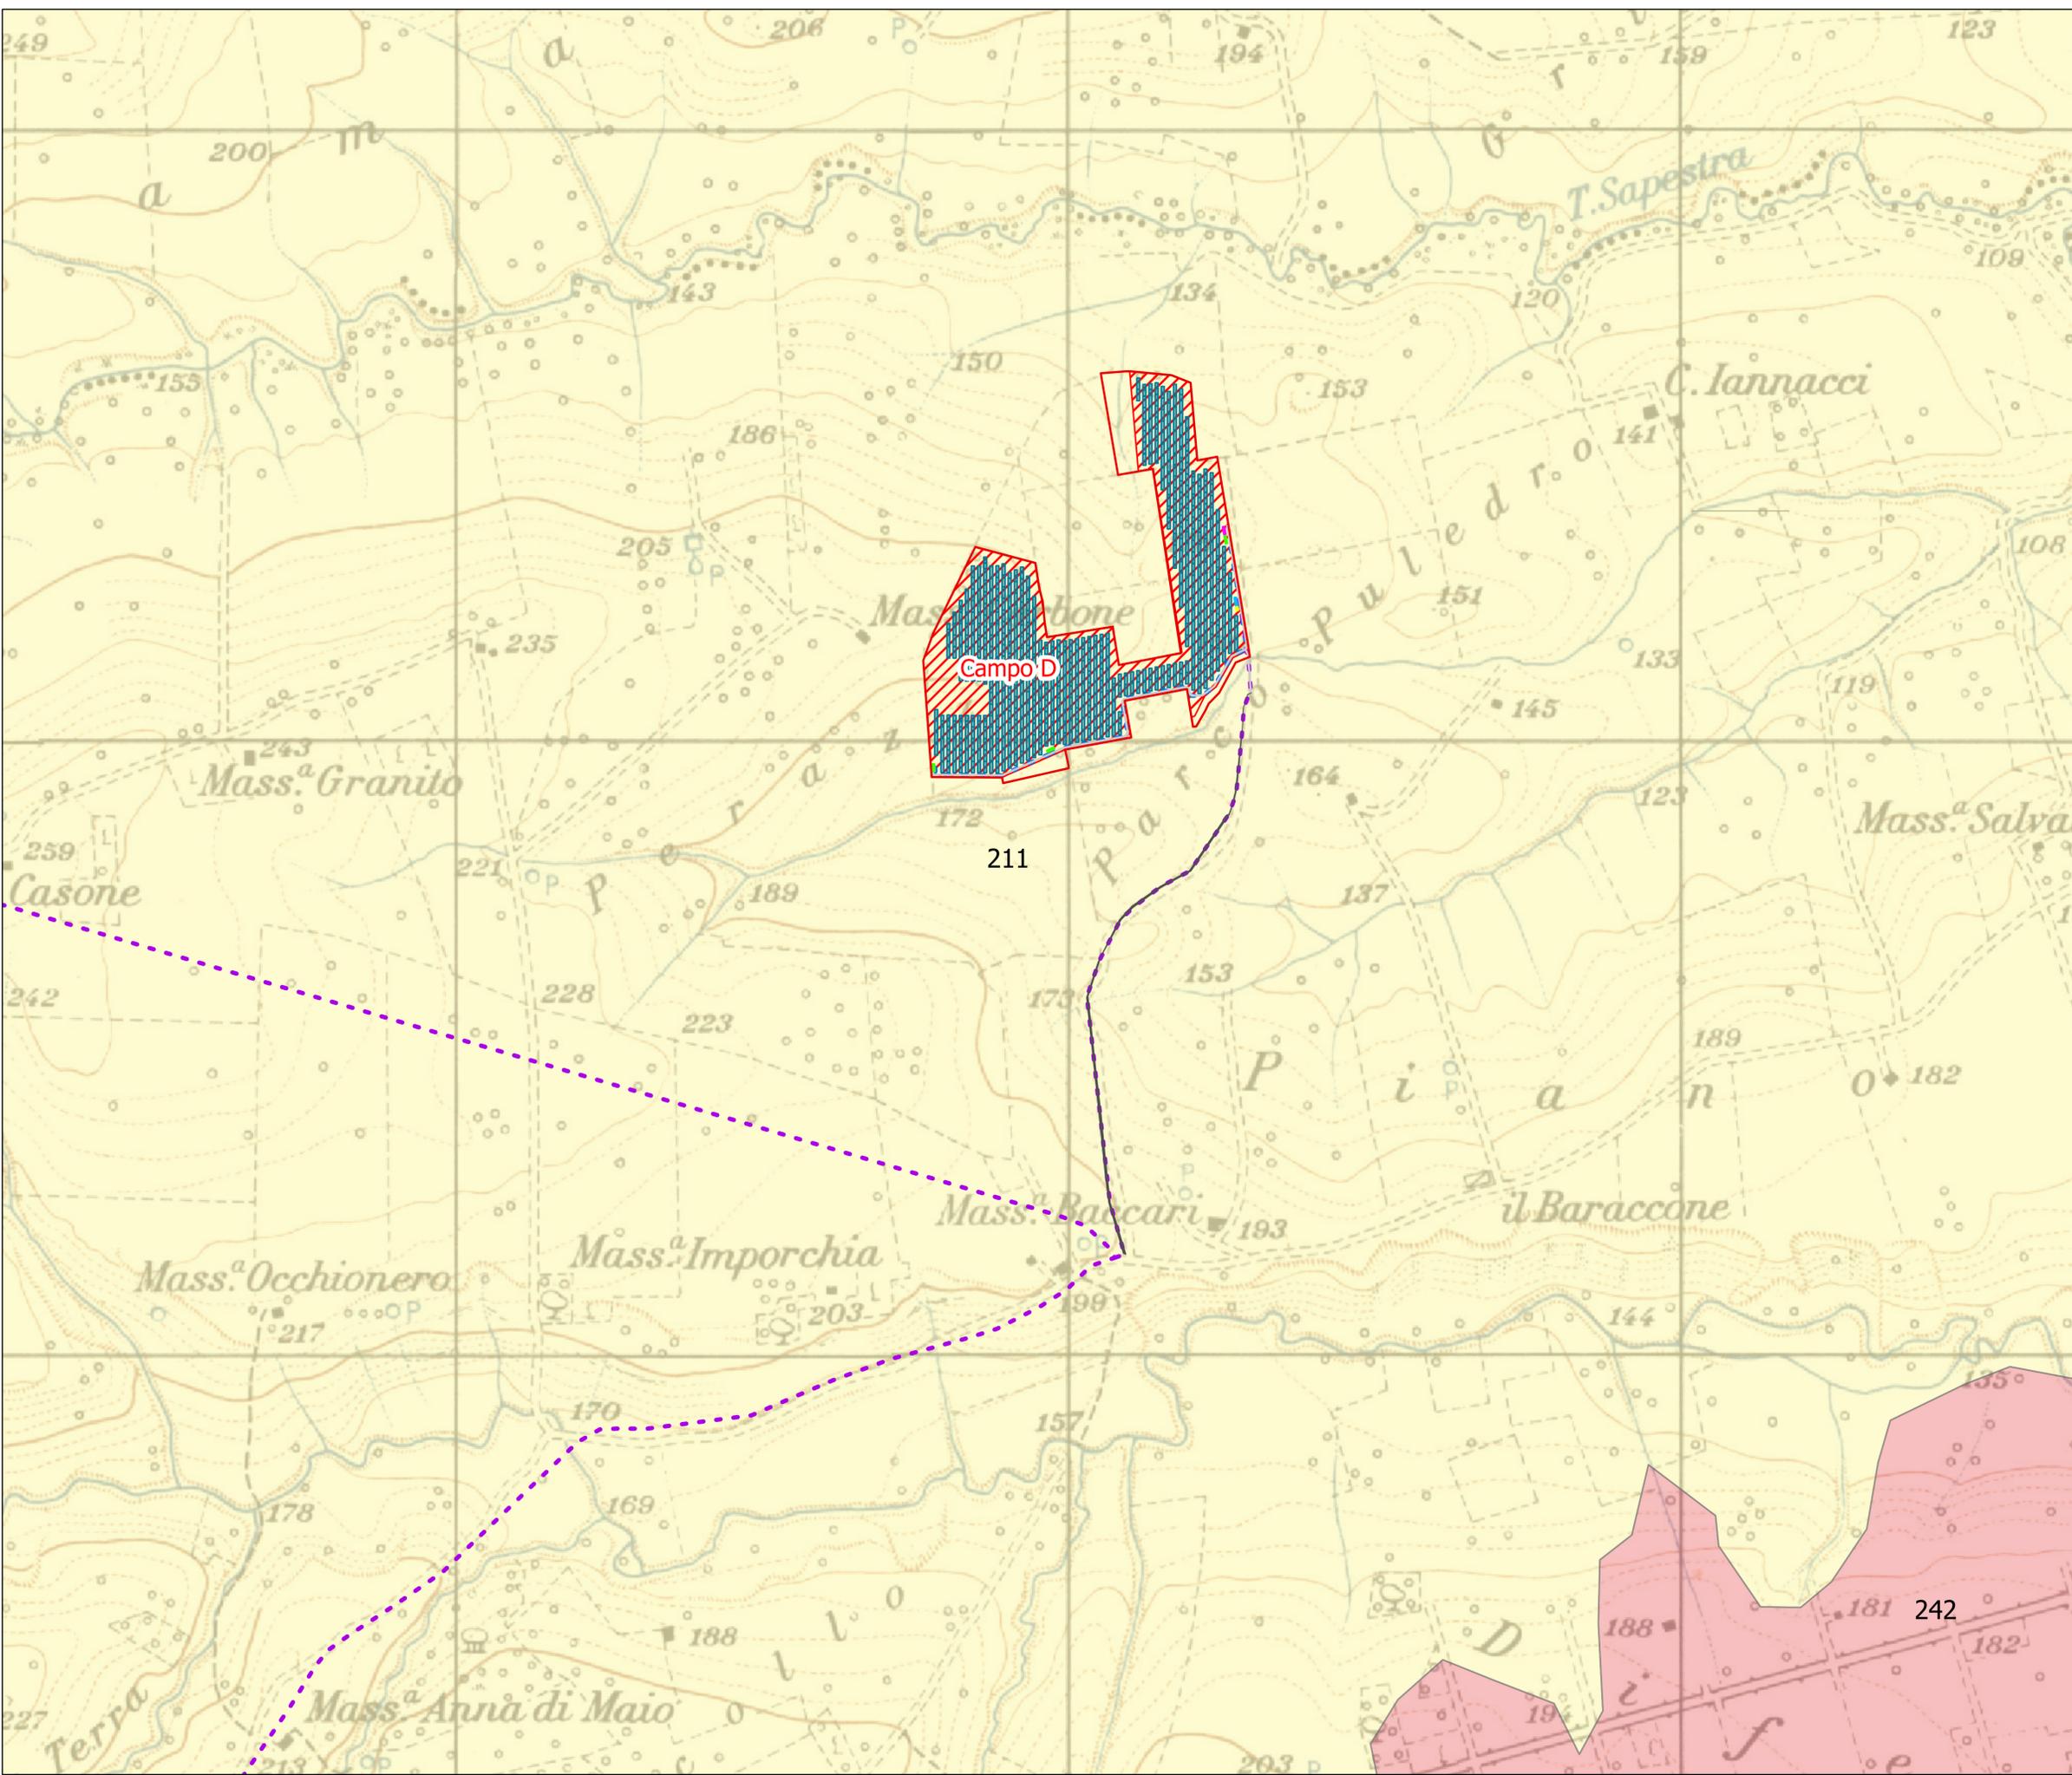

- LEGENDA**
- Area recintata impianto fotovoltaico in progetto
 - Area Disponibile
 - Struttura Tracker e pannelli
 - Cabina di conversione
 - Cabina di consegna
 - Cabina di monitoraggio di campo
 - Deposito
 - Viabilità in progetto
 - Viabilità esistente da riqualificare
 - Cavidotto MT di connessione tra le aree di impianto
 - Cavidotto BT
 - Stazione Elettrica "Rotello 380" (esistente)
- Classi di uso del Suolo**
- 1.1.2. Tessuto urbano discontinuo
 - 2.1.1. Seminativi in aree non irrigue
 - 2.2.3. Oliveti
 - 2.4.2. Sistemi colturali e particellari complessi
 - 2.4.3. Aree prevalentemente occupate da colture agrarie

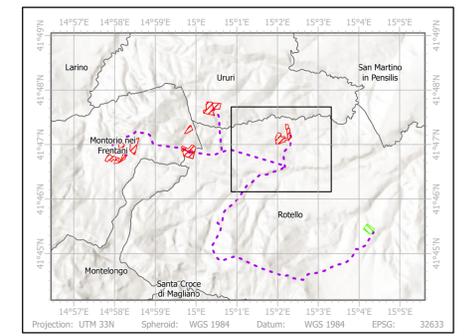

IMPIANTO AGRIVOLTAICO DA 42 MWp
 Comuni: Montorio nei Frentani- Ururi - Rotello
 Provincia: Campobasso (CB)
 Regione: Molise

PROPONENTE: PV ITALY 1 S.r.l.
 Via dell'Annunciata, n. 23/4
 20121 Milano (MI)
 P.Iva: 11515530969



GRUPPO DI LAVORO:
Coordinamento sviluppo:
EMEREN ITALIA S.r.l.
 Via Giorgio Giulini n.2
 20123, Milano (MI)
 Tel: 0282197048
 P.Iva: 116270160966



Progettazione tecnica: Full Service Company S.r.l.
 Via del Commercio n.14/A
 46021, Camerano (AN)
 Pec: fullservicecompany@legalmail.it
 P.Iva: 02743840429



Progettazione tecnica opere di rete:
GSB CONSULTING S.r.l.
 Via Passo Rolle n.7
 20134, Milano (MI)
 Pec: gbsconsulting@pec.it
 P.Iva: 11882750968



Aspetti ambientali e paesaggistici:
ARCADIS Italia S.r.l. Milan
 Via Monte Rosa n.93
 20194, Milano (MI)
 Tel: 020624665
 P.Iva: 01521770212




Dot. Agronomo Alberto Massa Saluzzo: aspetti agronomici


Rev.	Data	Descrizione	Dis.	Confr.	App.
0	Lug.23	Progetto definitivo	FPA	AGU	LBE

Nome Progetto: Impianto Agrivoltaico Montorio 42.08 MWp
Codice Documento: PV11ARCVIA024

Nome Documento: Uso del Suolo Corine Land Cover 2018 Cluster D
Scala: 1:5.000

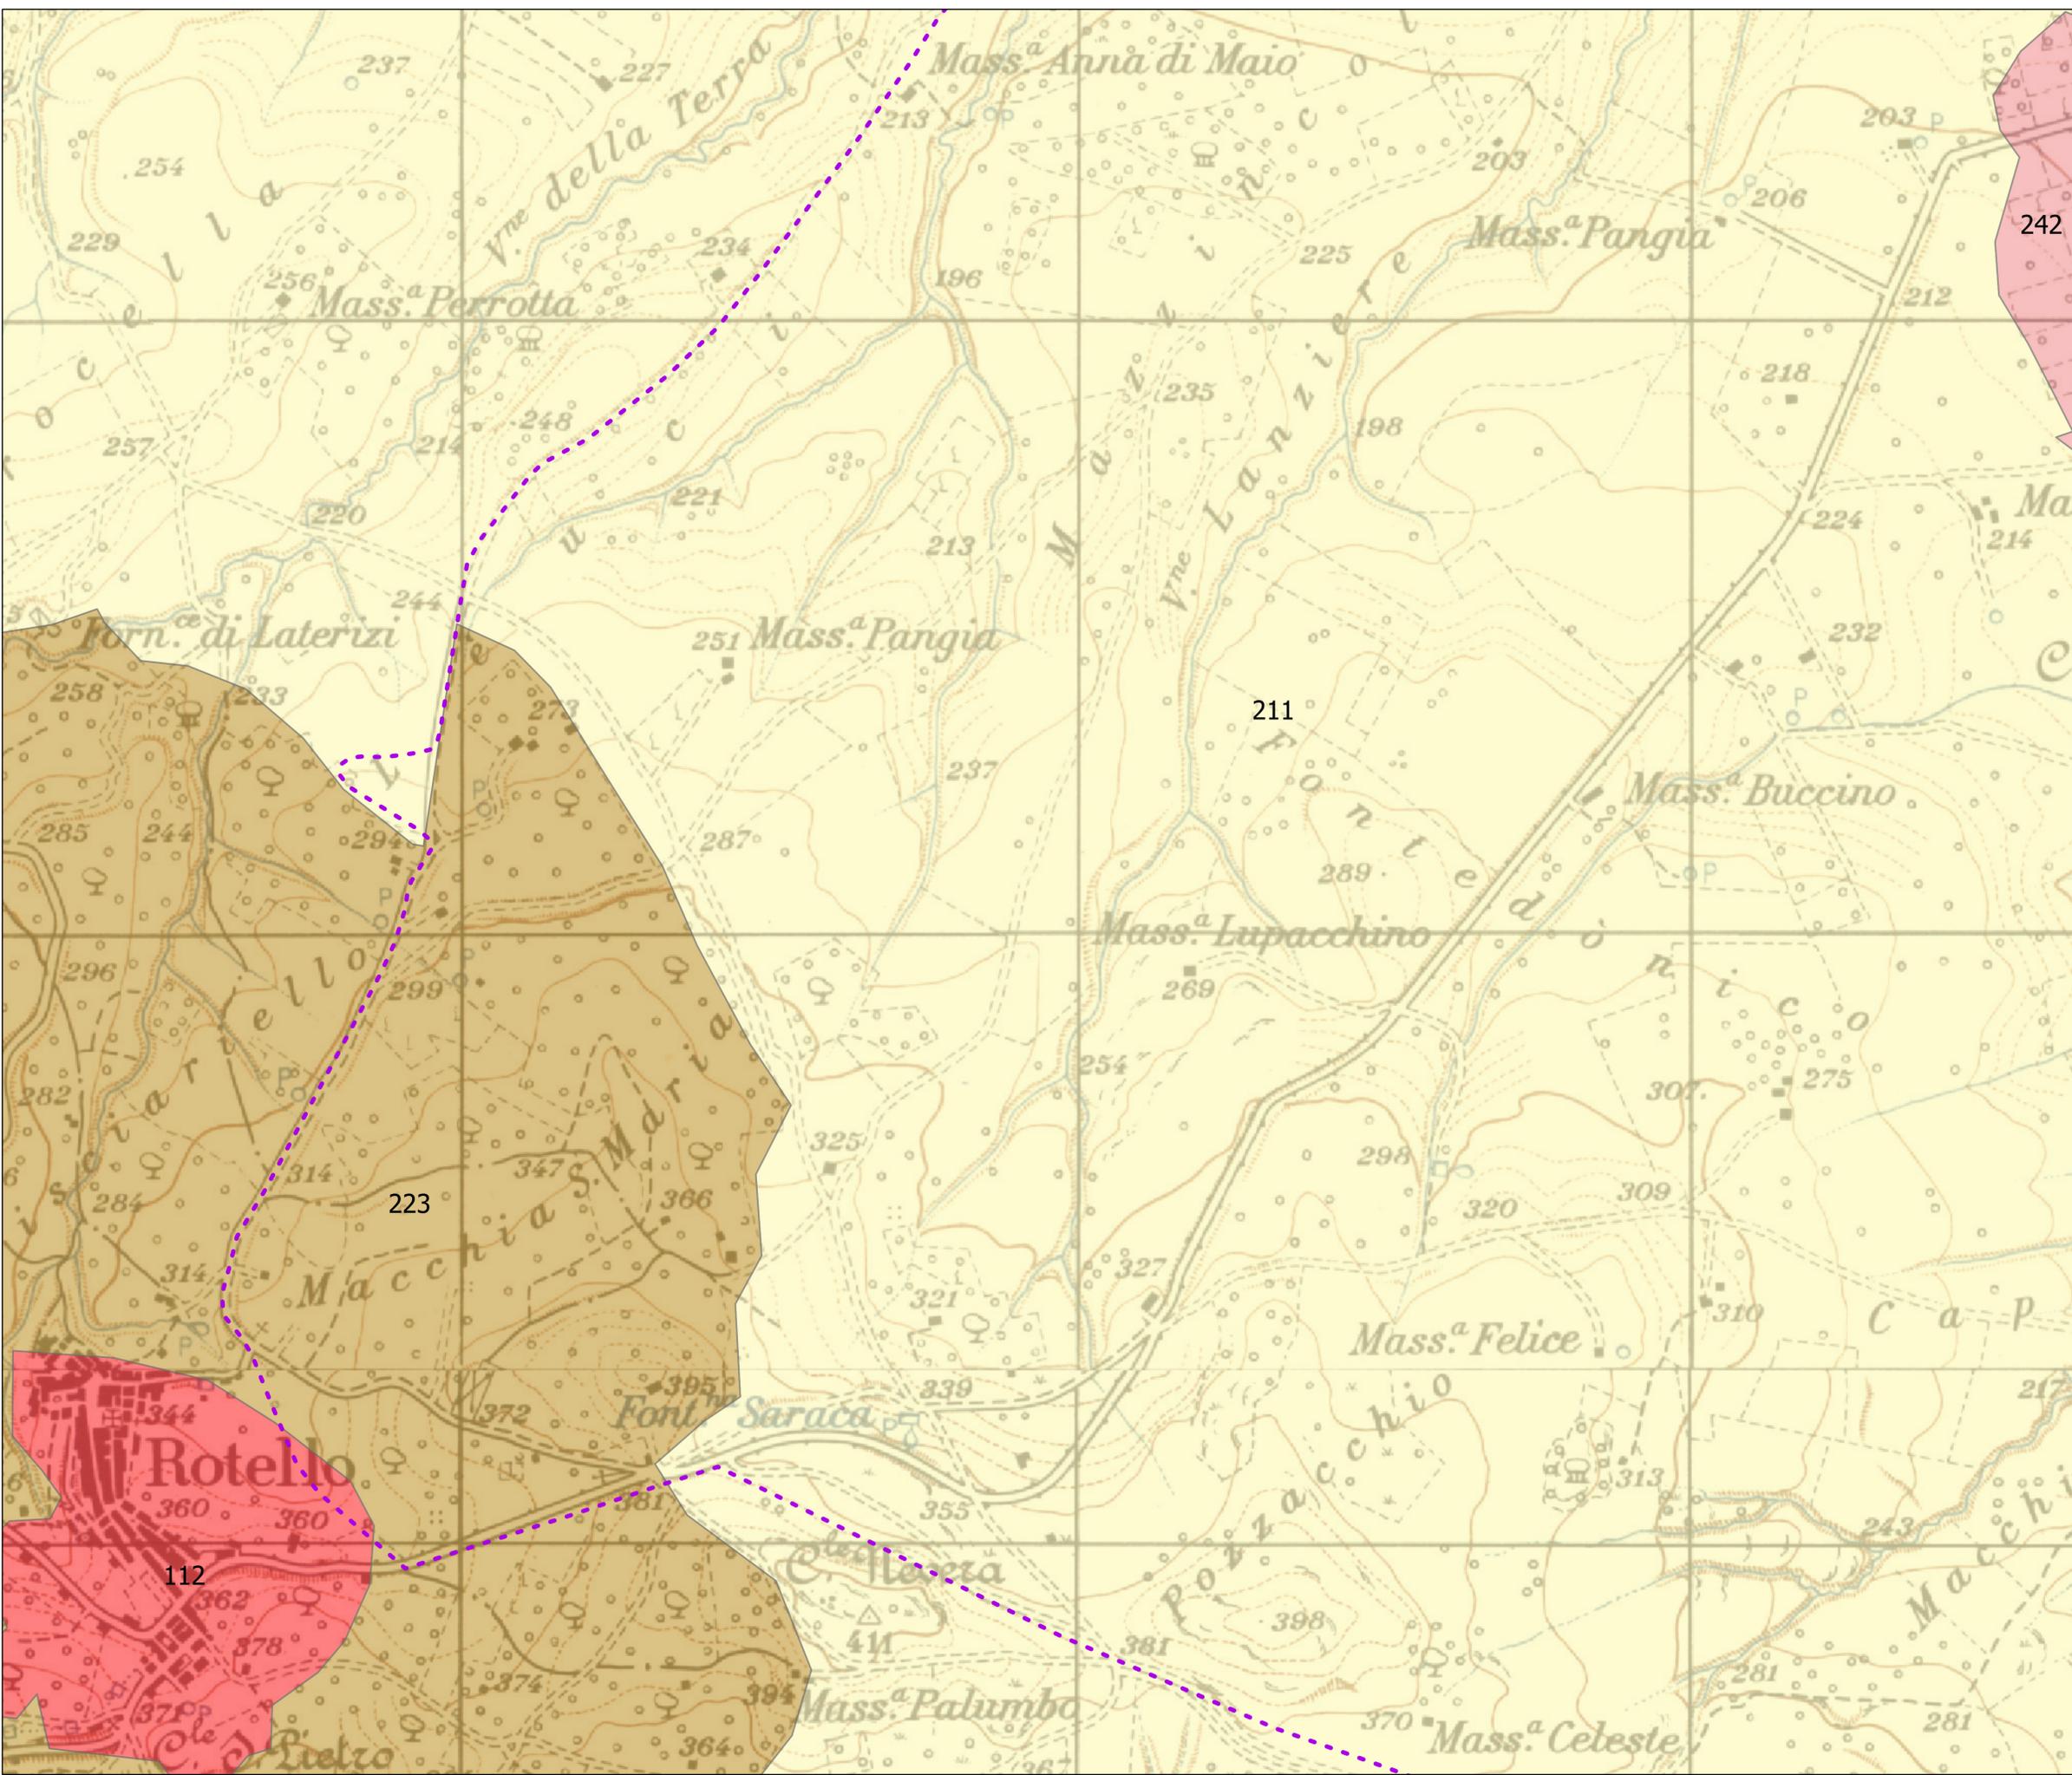

- LEGENDA**
- Area recintata impianto fotovoltaico in progetto
 - Area Disponibile
 - Struttura Tracker e pannelli
 - Cabina di conversione
 - Cabina di consegna
 - Cabina di monitoraggio di campo
 - Deposito
 - Viabilità in progetto
 - Viabilità esistente da riqualificare
 - Cavidotto MT di connessione tra le aree di impianto
 - Cavidotto BT
 - Stazione Elettrica "Rotello 380" (esistente)
- Classi di uso del Suolo**
- 1.1.2. Tessuto urbano discontinuo
 - 2.1.1. Seminativi in aree non irrigue
 - 2.2.3. Oliveti
 - 2.4.2. Sistemi colturali e particellari complessi
 - 2.4.3. Aree prevalentemente occupate da colture agrarie

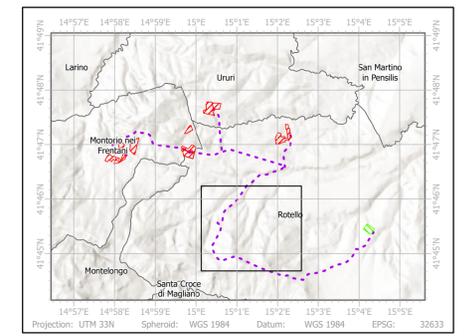

IMPIANTO AGRIVOLTAICO DA 42 MWp
 Comuni: Montorio nei Frentani- Ururi - Rotello
 Provincia: Campobasso (CB)
 Regione: Molise

PROPONENTE: PV ITALY 1 S.r.l.
 Via dell'Annunciata, n. 23/4
 20121 Milano (MI)
 P.Iva: 11515530969

GRUPPO DI LAVORO:
Coordinamento sviluppo:
EMEREN ITALIA S.r.l.
 Via Giorgio Giulini n.2
 20123, Milano (MI)
 Tel: 0282197048
 P.Iva: 11670160966

Progettazione tecnica: Full Service Company S.r.l.
 Via del Commercio n.14/A
 60021, Camerano (AN)
 Pec: fullservicecompany@tegalmail.it
 P.Iva: 0274384029

Progettazione tecnica opere di rete:
GSB CONSULTING S.r.l.
 Via Passo Rolle n.7
 20134, Milano (MI)
 Pec: gbsconsulting@pec.it
 P.Iva: 11882750968


Aspetti ambientali e paesaggistici:
ARCADIS Italia S.r.l. Milan
 Via Monte Rosa n.93
 20194, Milano (MI)
 Tel: 020624665
 P.Iva: 01521770212

Dott. Agronomo Alberto Massa Saluzzo: aspetti agronomici


Rev.	Data	Descrizione	Dis.	Confr.	App.
0	Lug.23	Progetto definitivo	FPA	AGU	LBE

Nome Progetto: Impianto Agrivoltaico Montorio 42.08 MWp
Codice Documento: PV11ARCVIA024

Nome Documento: Uso del Suolo Corine Land Cover 2018 Collegamento alla RTN parte I
Scala: 1:5.000

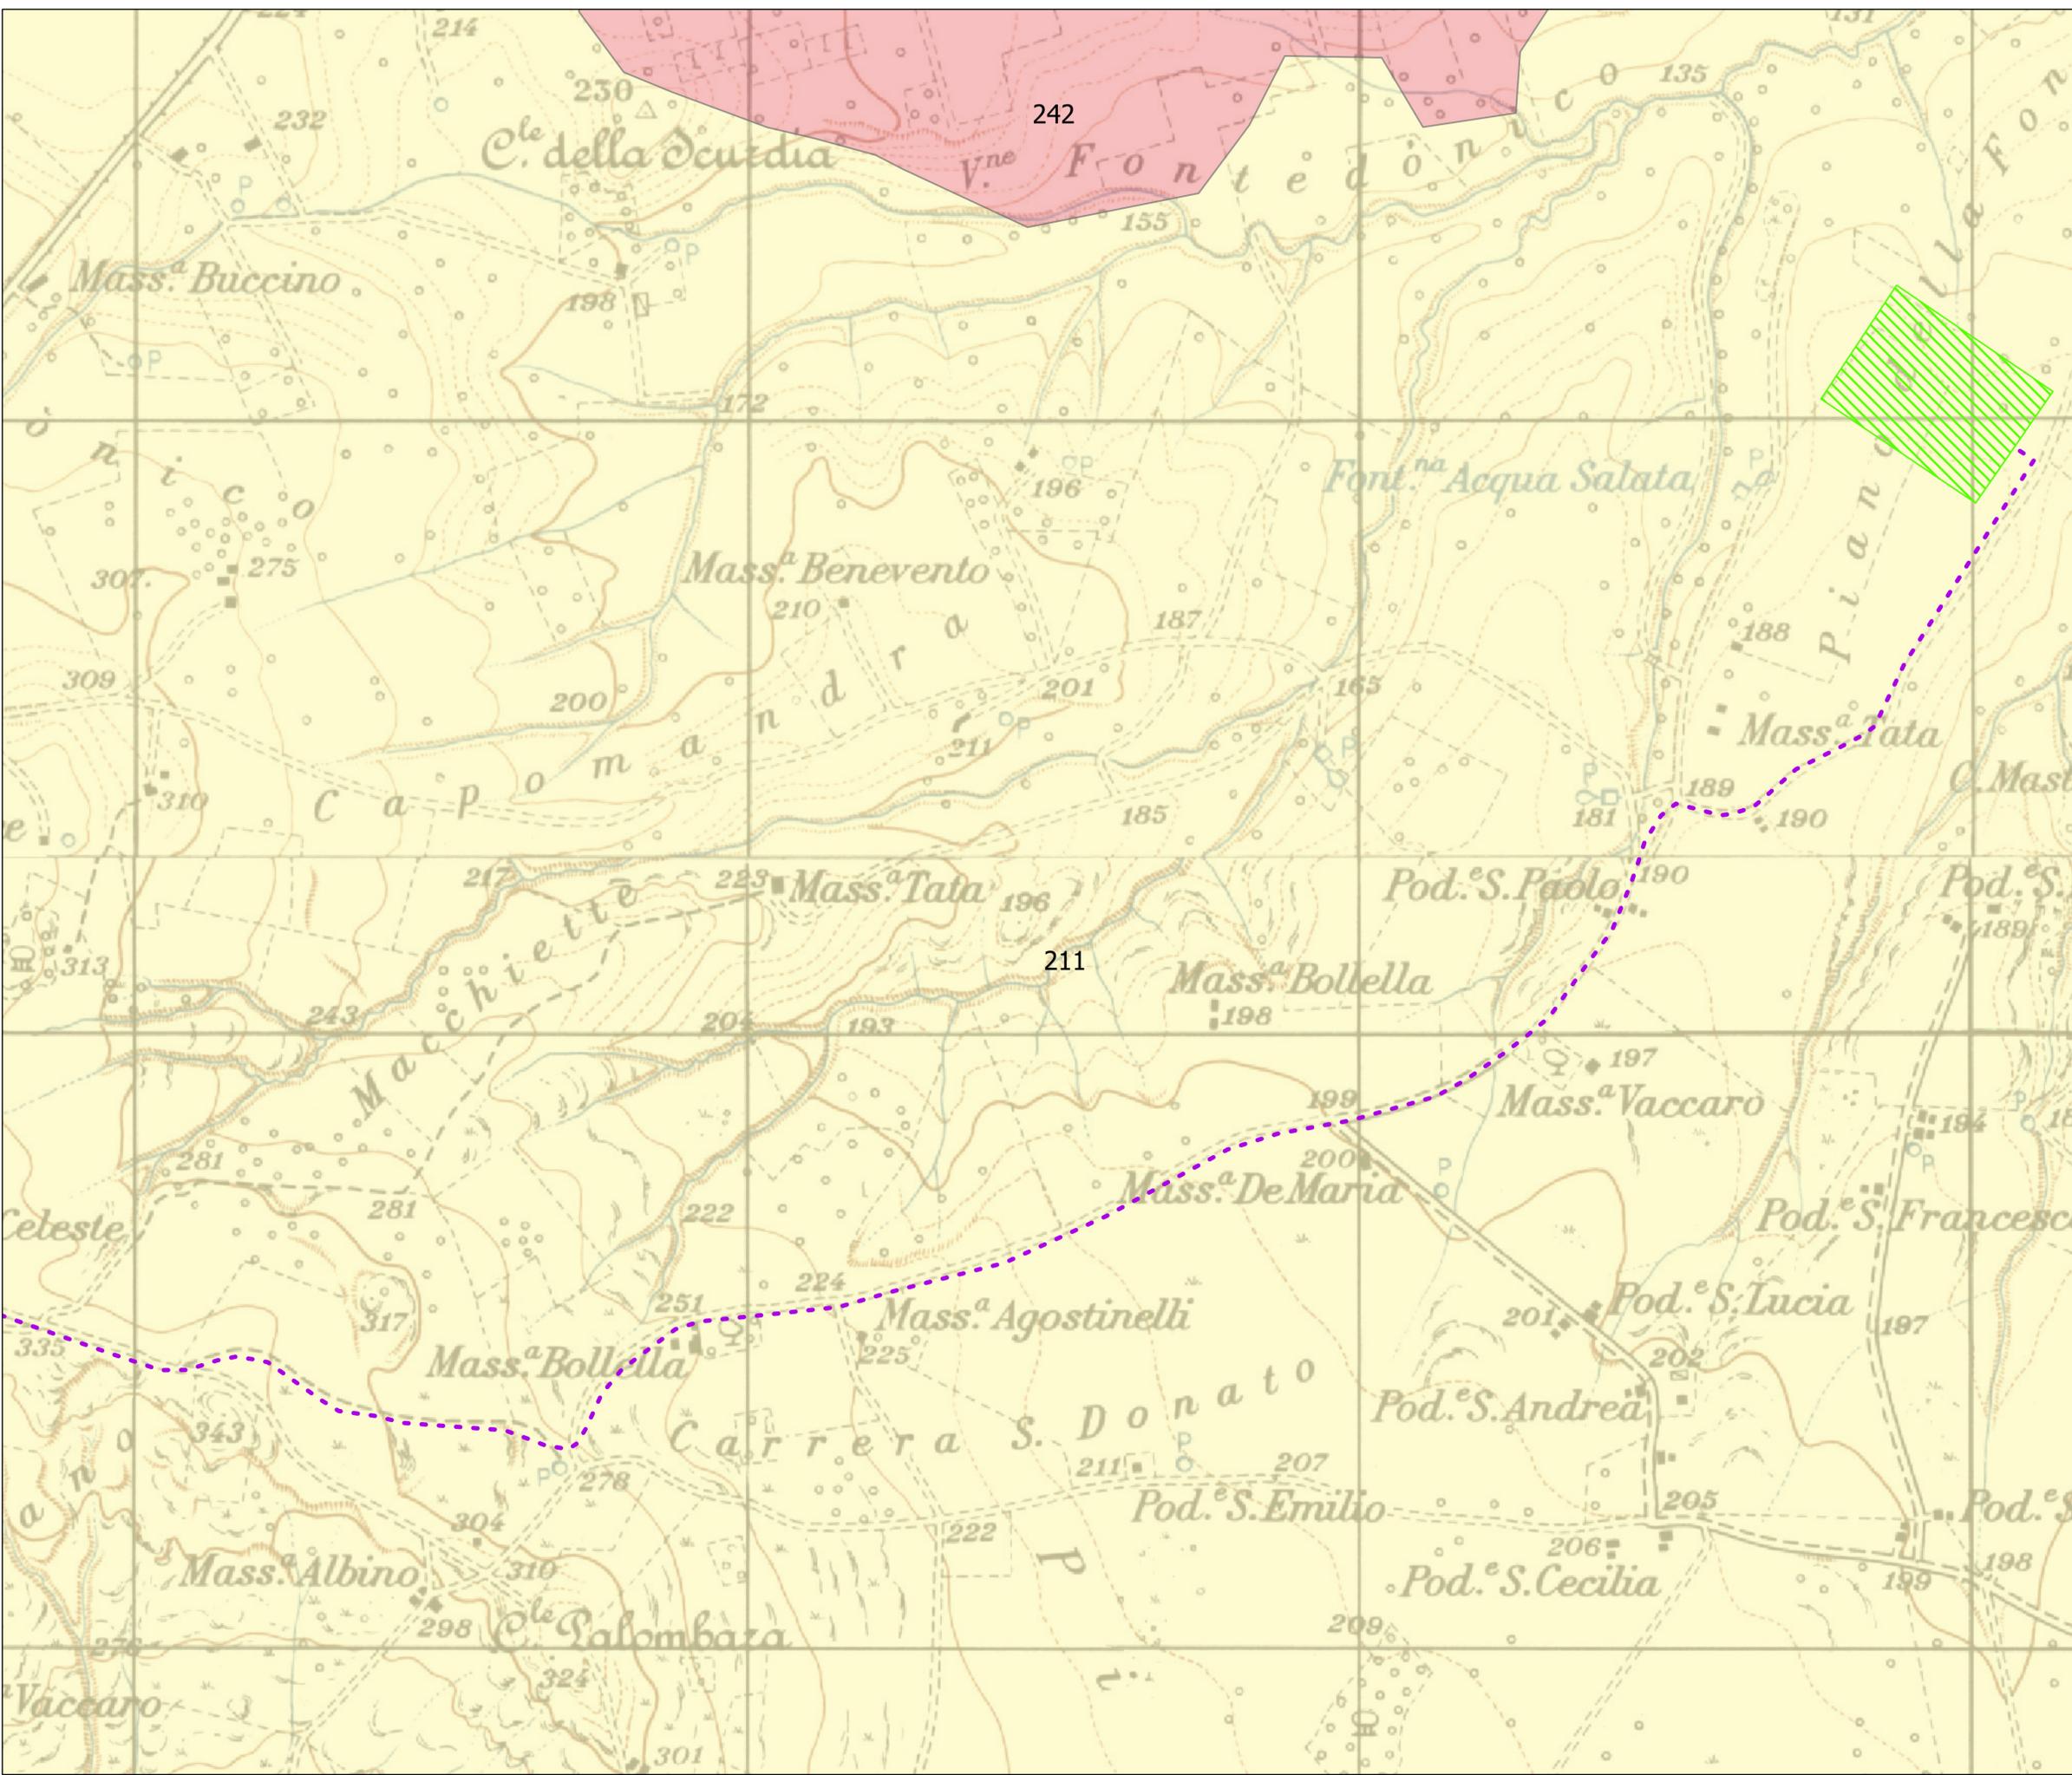

- LEGENDA**
- Area recintata impianto fotovoltaico in progetto
 - Area Disponibile
 - Struttura Tracker e pannelli
 - Cabina di conversione
 - Cabina di consegna
 - Cabina di monitoraggio di campo
 - Deposito
 - Viabilità in progetto
 - Viabilità esistente da riqualificare
 - Cavidotto MT di connessione tra le aree di impianto
 - Cavidotto BT
 - Stazione Elettrica "Rotello 380" (esistente)
- Classi di uso del Suolo**
- 1.1.2. Tessuto urbano discontinuo
 - 2.1.1. Seminativi in aree non irrigue
 - 2.2.3. Oliveti
 - 2.4.2. Sistemi colturali e partecellari complessi
 - 2.4.3. Aree prevalentemente occupate da colture agrarie

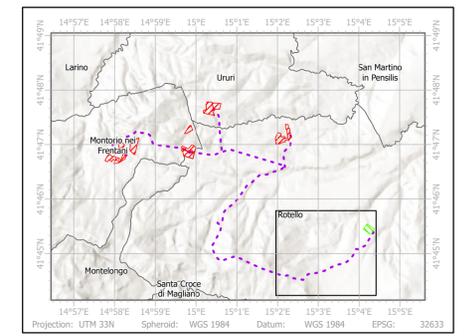

IMPIANTO AGRIVOLTAICO DA 42 MWp
 Comuni: Montorio nei Frentani - Ururi - Rotello
 Provincia: Campobasso (CB)
 Regione: Molise

PROPONENTE: PV ITALY 1 S.r.l.
 Via dell'Annunciata, n. 23/4
 20121 Milano (MI)
 P.Iva: 11515530969



GRUPPO DI LAVORO:
Coordinamento sviluppo:
EMEREN ITALIA S.r.l.
 Via Giorgio Giulini n.2
 20123, Milano (MI)
 Tel: 0282197048
 P.Iva: 11670160966



Progettazione tecnica: Full Service Company S.r.l.
 Via del Commercio n.14/A
 40021, Camerano (AN)
 Pec: fullservicecompany@legalmail.it
 P.Iva: 02743840429



Progettazione tecnica opere di rete:
GSB CONSULTING S.r.l.
 Via Passo Rolle n.7
 20134, Milano (MI)
 Pec: gbsconsulting@pec.it
 P.Iva: 11882750968



Aspetti ambientali e paesaggistici:
ARCADIS Italia S.r.l. Milan
 Via Monte Rosa n.93
 20194, Milano (MI)
 Tel: 020624665
 P.Iva: 01521770212



Dot. Agronomo Alberto Massa Saluzzo: aspetti agronomici

Rev.	Data	Descrizione	Dis.	Confr.	App.
0	Lug.23	Progetto definitivo	FPA	AGU	LBE

Nome Progetto: Impianto Agrivoltaico Montorio 42.08 MWp
Codice Documento: PV11ARCVIA024

Nome Documento: Uso del Suolo Corine Land Cover 2018 Collegamento alla RTN parte 2
Scala: 1:5.000