


Comune di Lercara Friddi Foglio 6

Comune di Lercara Friddi Foglio 7

Comune di Lercara Friddi Foglio 10

Comune di Lercara Friddi Foglio 11

Comune di Lercara Friddi Foglio 15

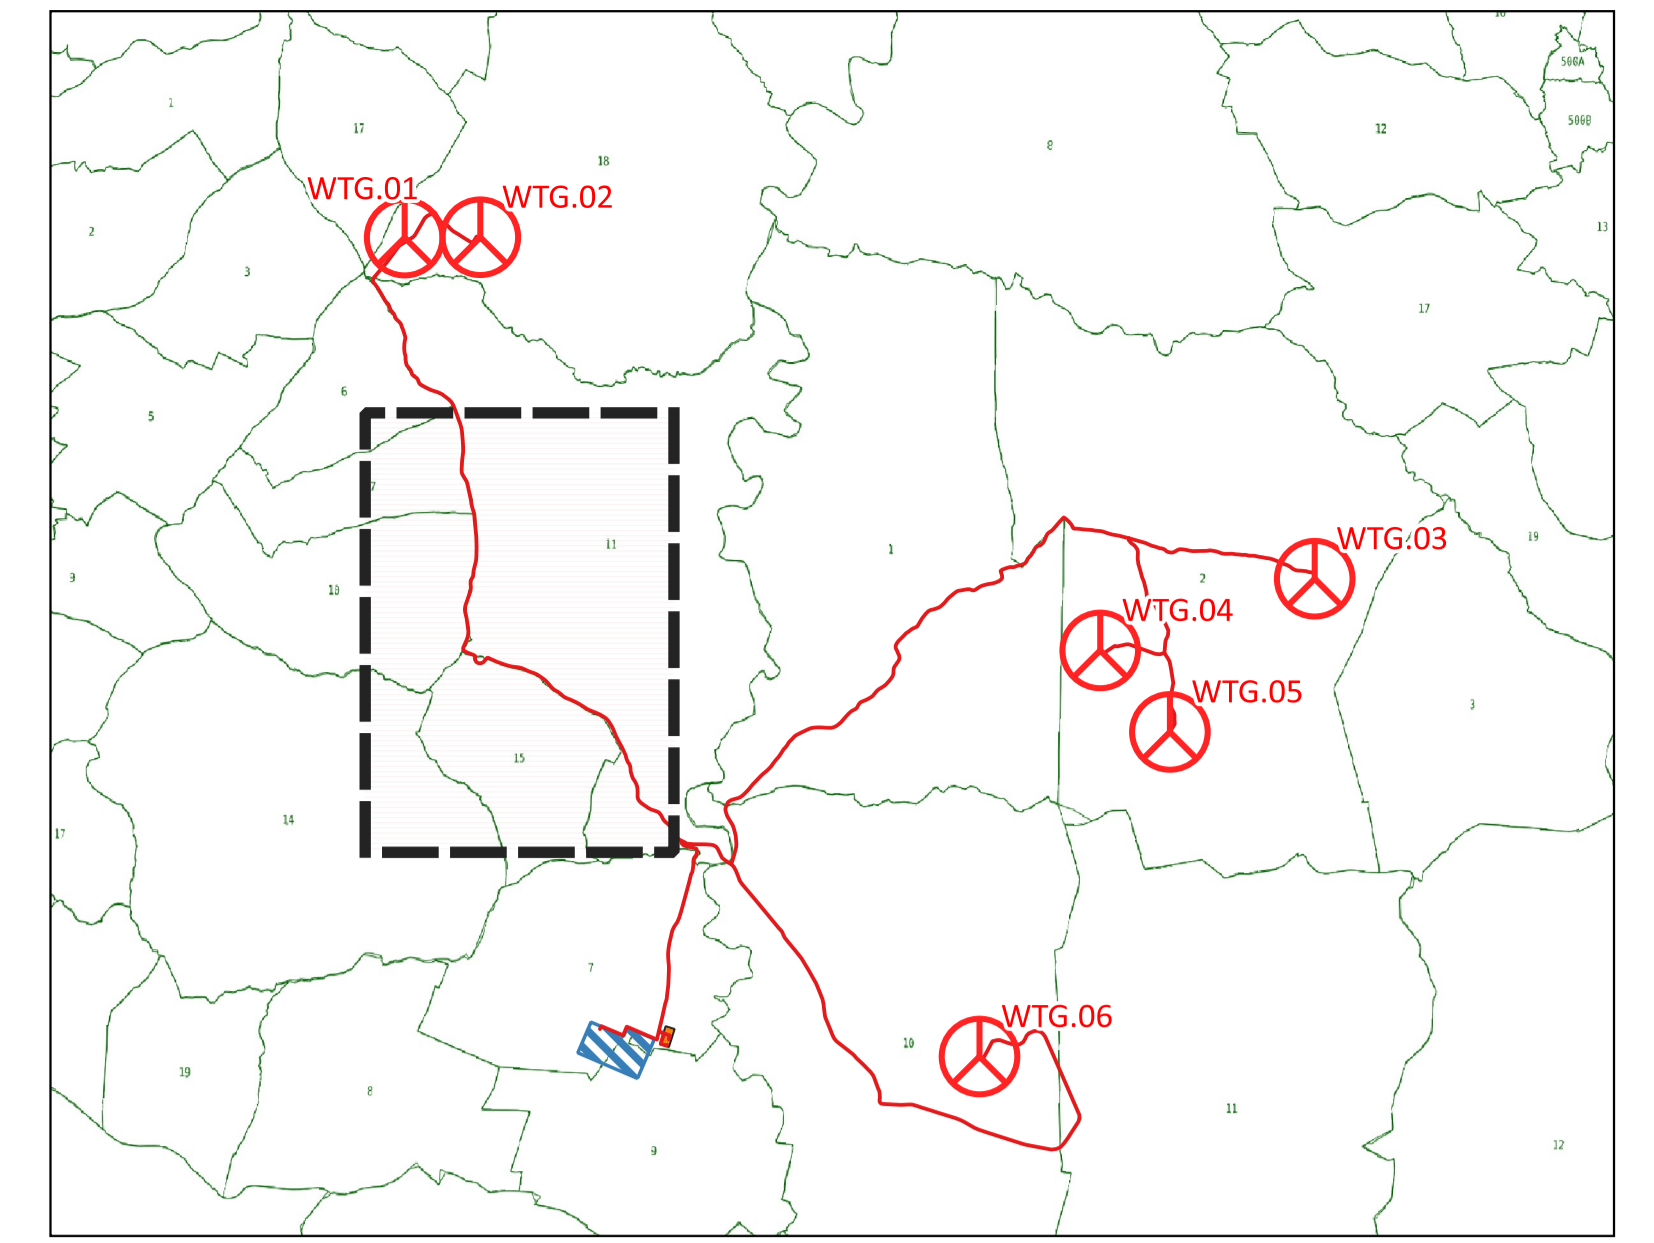

Legenda

-  Aerogeneratori in progetto
-  Elettrodotta interrato AT da realizzare
-  Impianto di Accumulo in progetto
-  Futura Stazione Elettrica Terna S.p.A.
-  Opere accessorie - viabilità e piazzole
-  Limite Foglio Catastale

					
<p>Comitente:</p>  <p>RENANTIS SICILIA s.r.l. VIALE MONZA 236, C/O COPERNICO MILANO MARTESANA, 20128 MILANO (MI) I.F. 1053180082</p>					
<p>Titolo del Progetto:</p> <p align="center">PROGETTO PER LA REALIZZAZIONE E L'ESERCIZIO DI UN PARCO EOLICO CON IMPIANTO DI ACCUMULO E DELLE OPERE CONNESSE DENOMINATO "ASTRA"</p>					
Documento: PROGETTO DEFINITIVO		N° Documento: EPD0003			
ID PROGETTO: WF_ASTRA	DISCIPLINA: PD	TIPOLOGIA: EPD	FORMATO: A3		
Elaborato: Planimetria catastale delle aree oggetto di intervento - 2 di 6					
PRODOTTO: 2 di 6	SCALA: 1:2.000	PROGETTISTI:			
					
<p>NEW DEVELOPMENTS S.p.A. VIALE EUROPA 14 - 87100 CROTONE (CS) diff. ing. Giovanni Guido Palano diff. ing. Armando Costabile diff. ing. Francesco Merigola</p>					
Rev.	Data Revisione	Descrizione Revisione	Redatto	Controllato	Approvato
02	14/05/2024	SECONDA REVISIONE	New Dev.	Renantis	Renantis
01	06/06/2023	PRIMA REVISIONE	New Dev.	Renantis	Renantis
00	16/03/2022	PRIMA EMESIONE	New Dev.	Fata	Fata