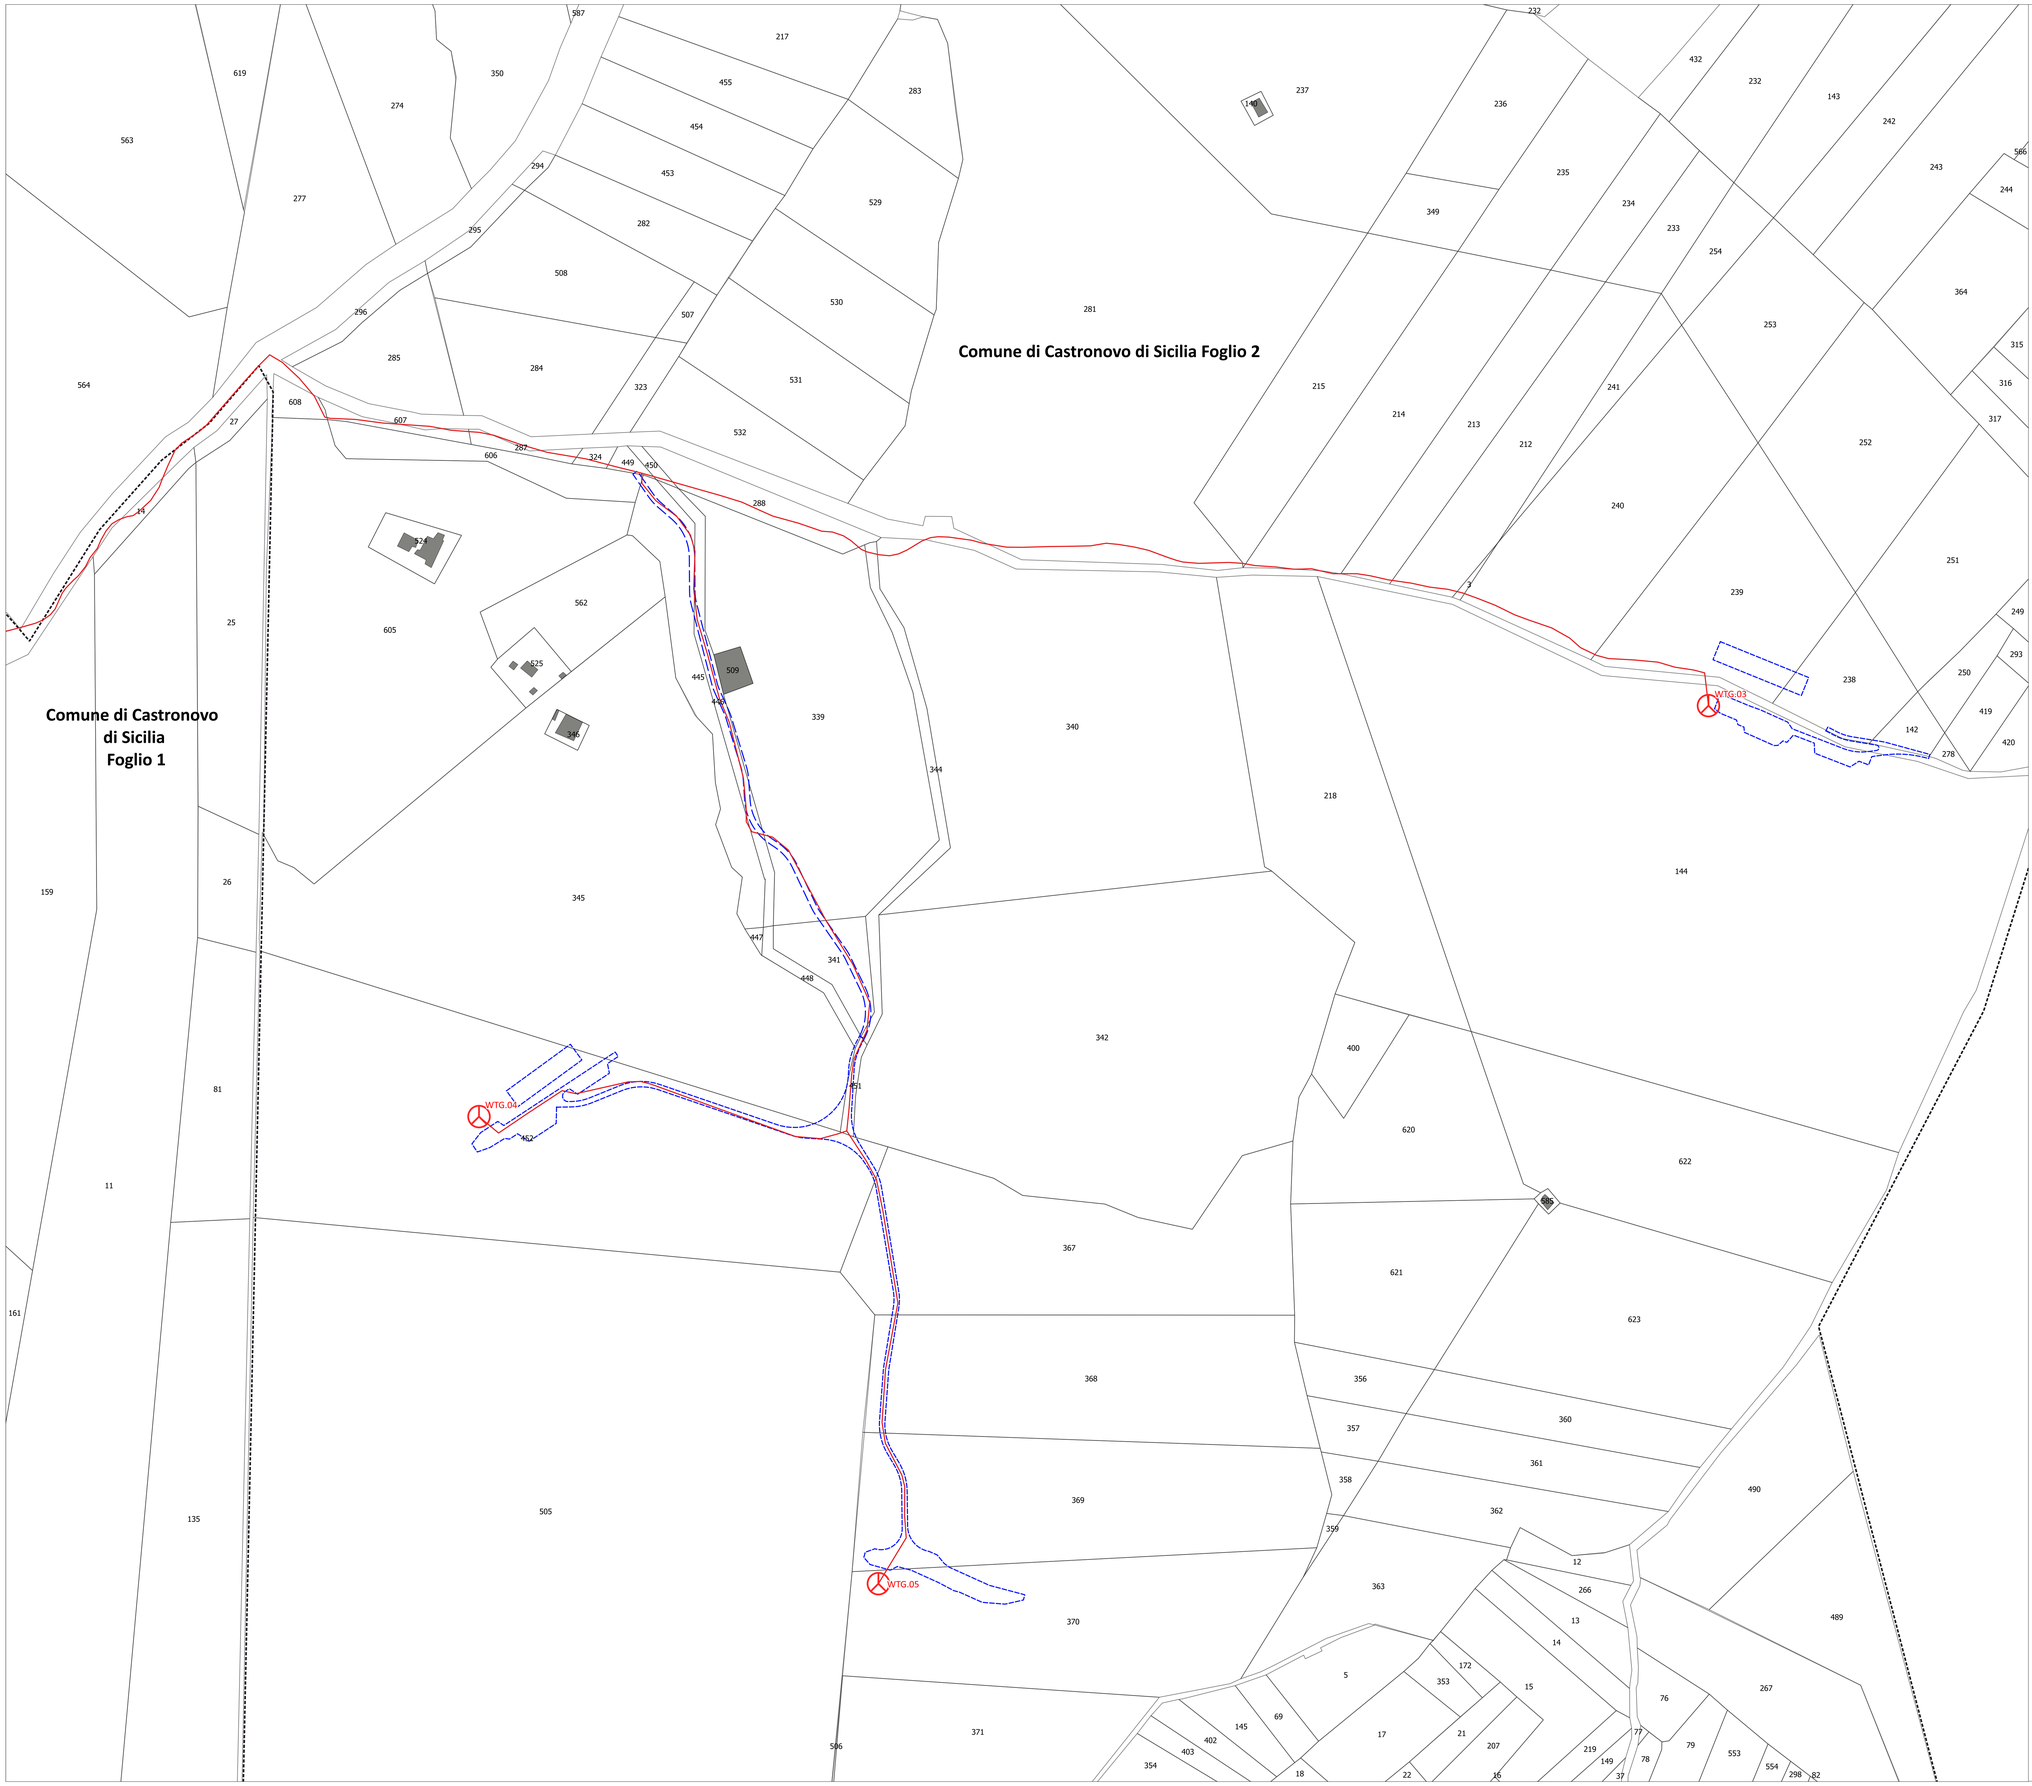

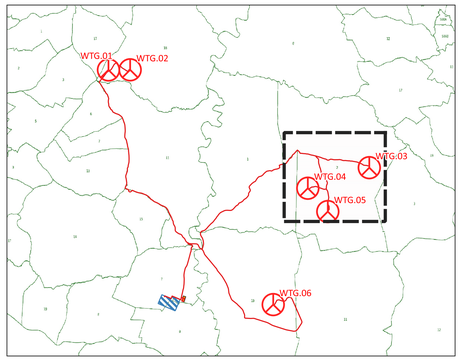

Legenda

- *Aerogeneratori in progetto*
- *Elettrodotto interrato AT da realizzare*
- *Impianto di Accumulo in progetto*
- *Futura Stazione Elettrica Terna S.p.A.*
- *Opere accessorie - viabilità e piazzole*
- *Limite Foglio Catastale*

REGIONE SICILIA | CASTRONOVO DI SICILIA | ROCCAPALUMBA | LERCARA FRIDDI

Committente:

Renantis

RENANTIS SICILIA s.r.l.
VIALE MONZA 259, C/O COPERNICO MILANO MARTESANA, 20126 MILANO (MI)
c.f. 10531600962

Titolo del Progetto:

PROGETTO PER LA REALIZZAZIONE E L'ESERCIZIO DI UN PARCO EOLICO CON IMPIANTO DI ACCUMULO E DELLE OPERE CONNESSE DENOMINATO "ASTRA"

Documento: **PROGETTO DEFINITIVO** — *N° Documento:* **EPD0006**

ID PROGETTO:	**WF_ASTRA**	*DISCIPLINA:*	**PD**	*TIPOLOGIA:*	**EPD**	*FORMATO:*	**A0**

Elaborato:

Planimetria catastale delle aree oggetto di intervento - 5 di 6

FOGLIO:	**5 di 6**	*SCALA:*	**1:2.000**

Progettazione:

NEW DEVELOPMENTS *S.r.l.*
piazza Europa, 14 - 87100 Cosenza (CS)

Progettisti:

dott. ing. Giovanni Duzzo Follaro — *dott. ing. Annalisa Costabile* — *dott. ing. Francesco Meringolo*

Rev:	*Data Revisione*	*Descrizione Revisione*	*Redatto*	*Controllato*	*Approvato*
02	15/05/2024	SECONDA REVISIONE	New Dev.	Renantis	Renantis
01	06/06/2023	PRIMA REVISIONE	New Dev.	Renantis	Renantis
00	15/03/2022	PRIMA EMISSIONE	New Dev.	Falck	Falck