



ZONIZZAZIONE PRG COMUNE DI CASTRONOVO DI SICILIA

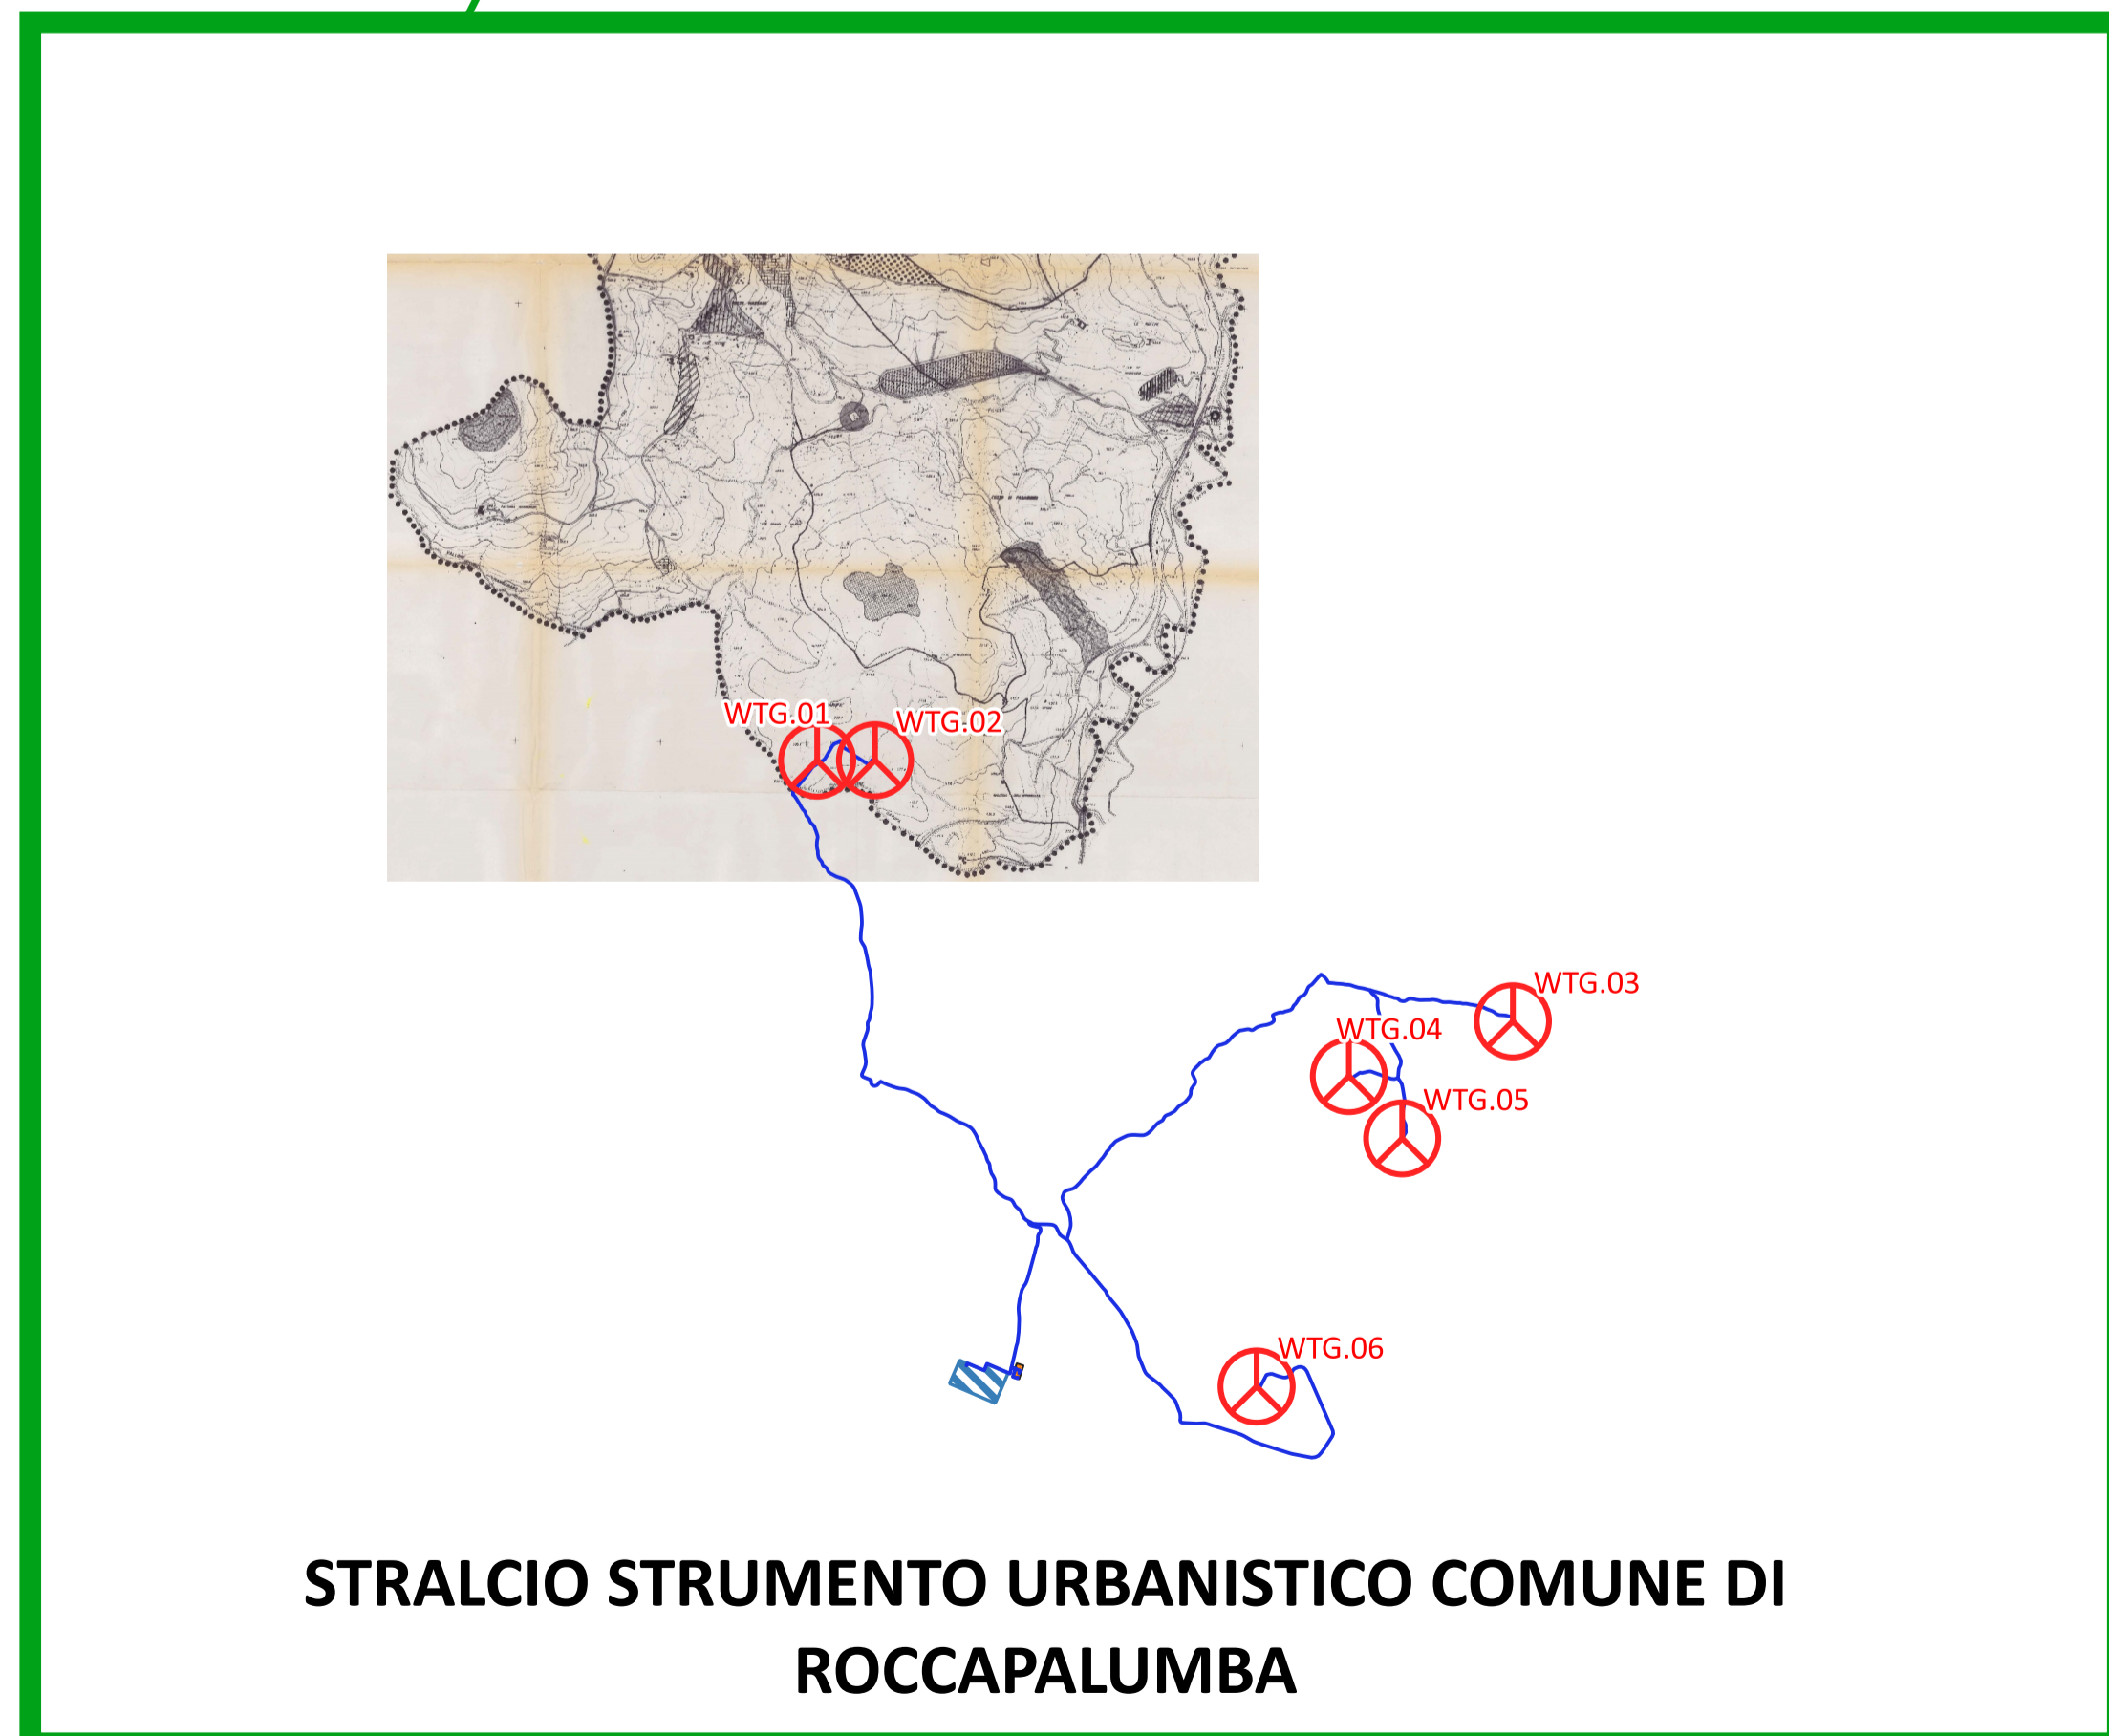

STRALCIO STRUMENTO URBANISTICO COMUNE DI ROCCAPALUMBA

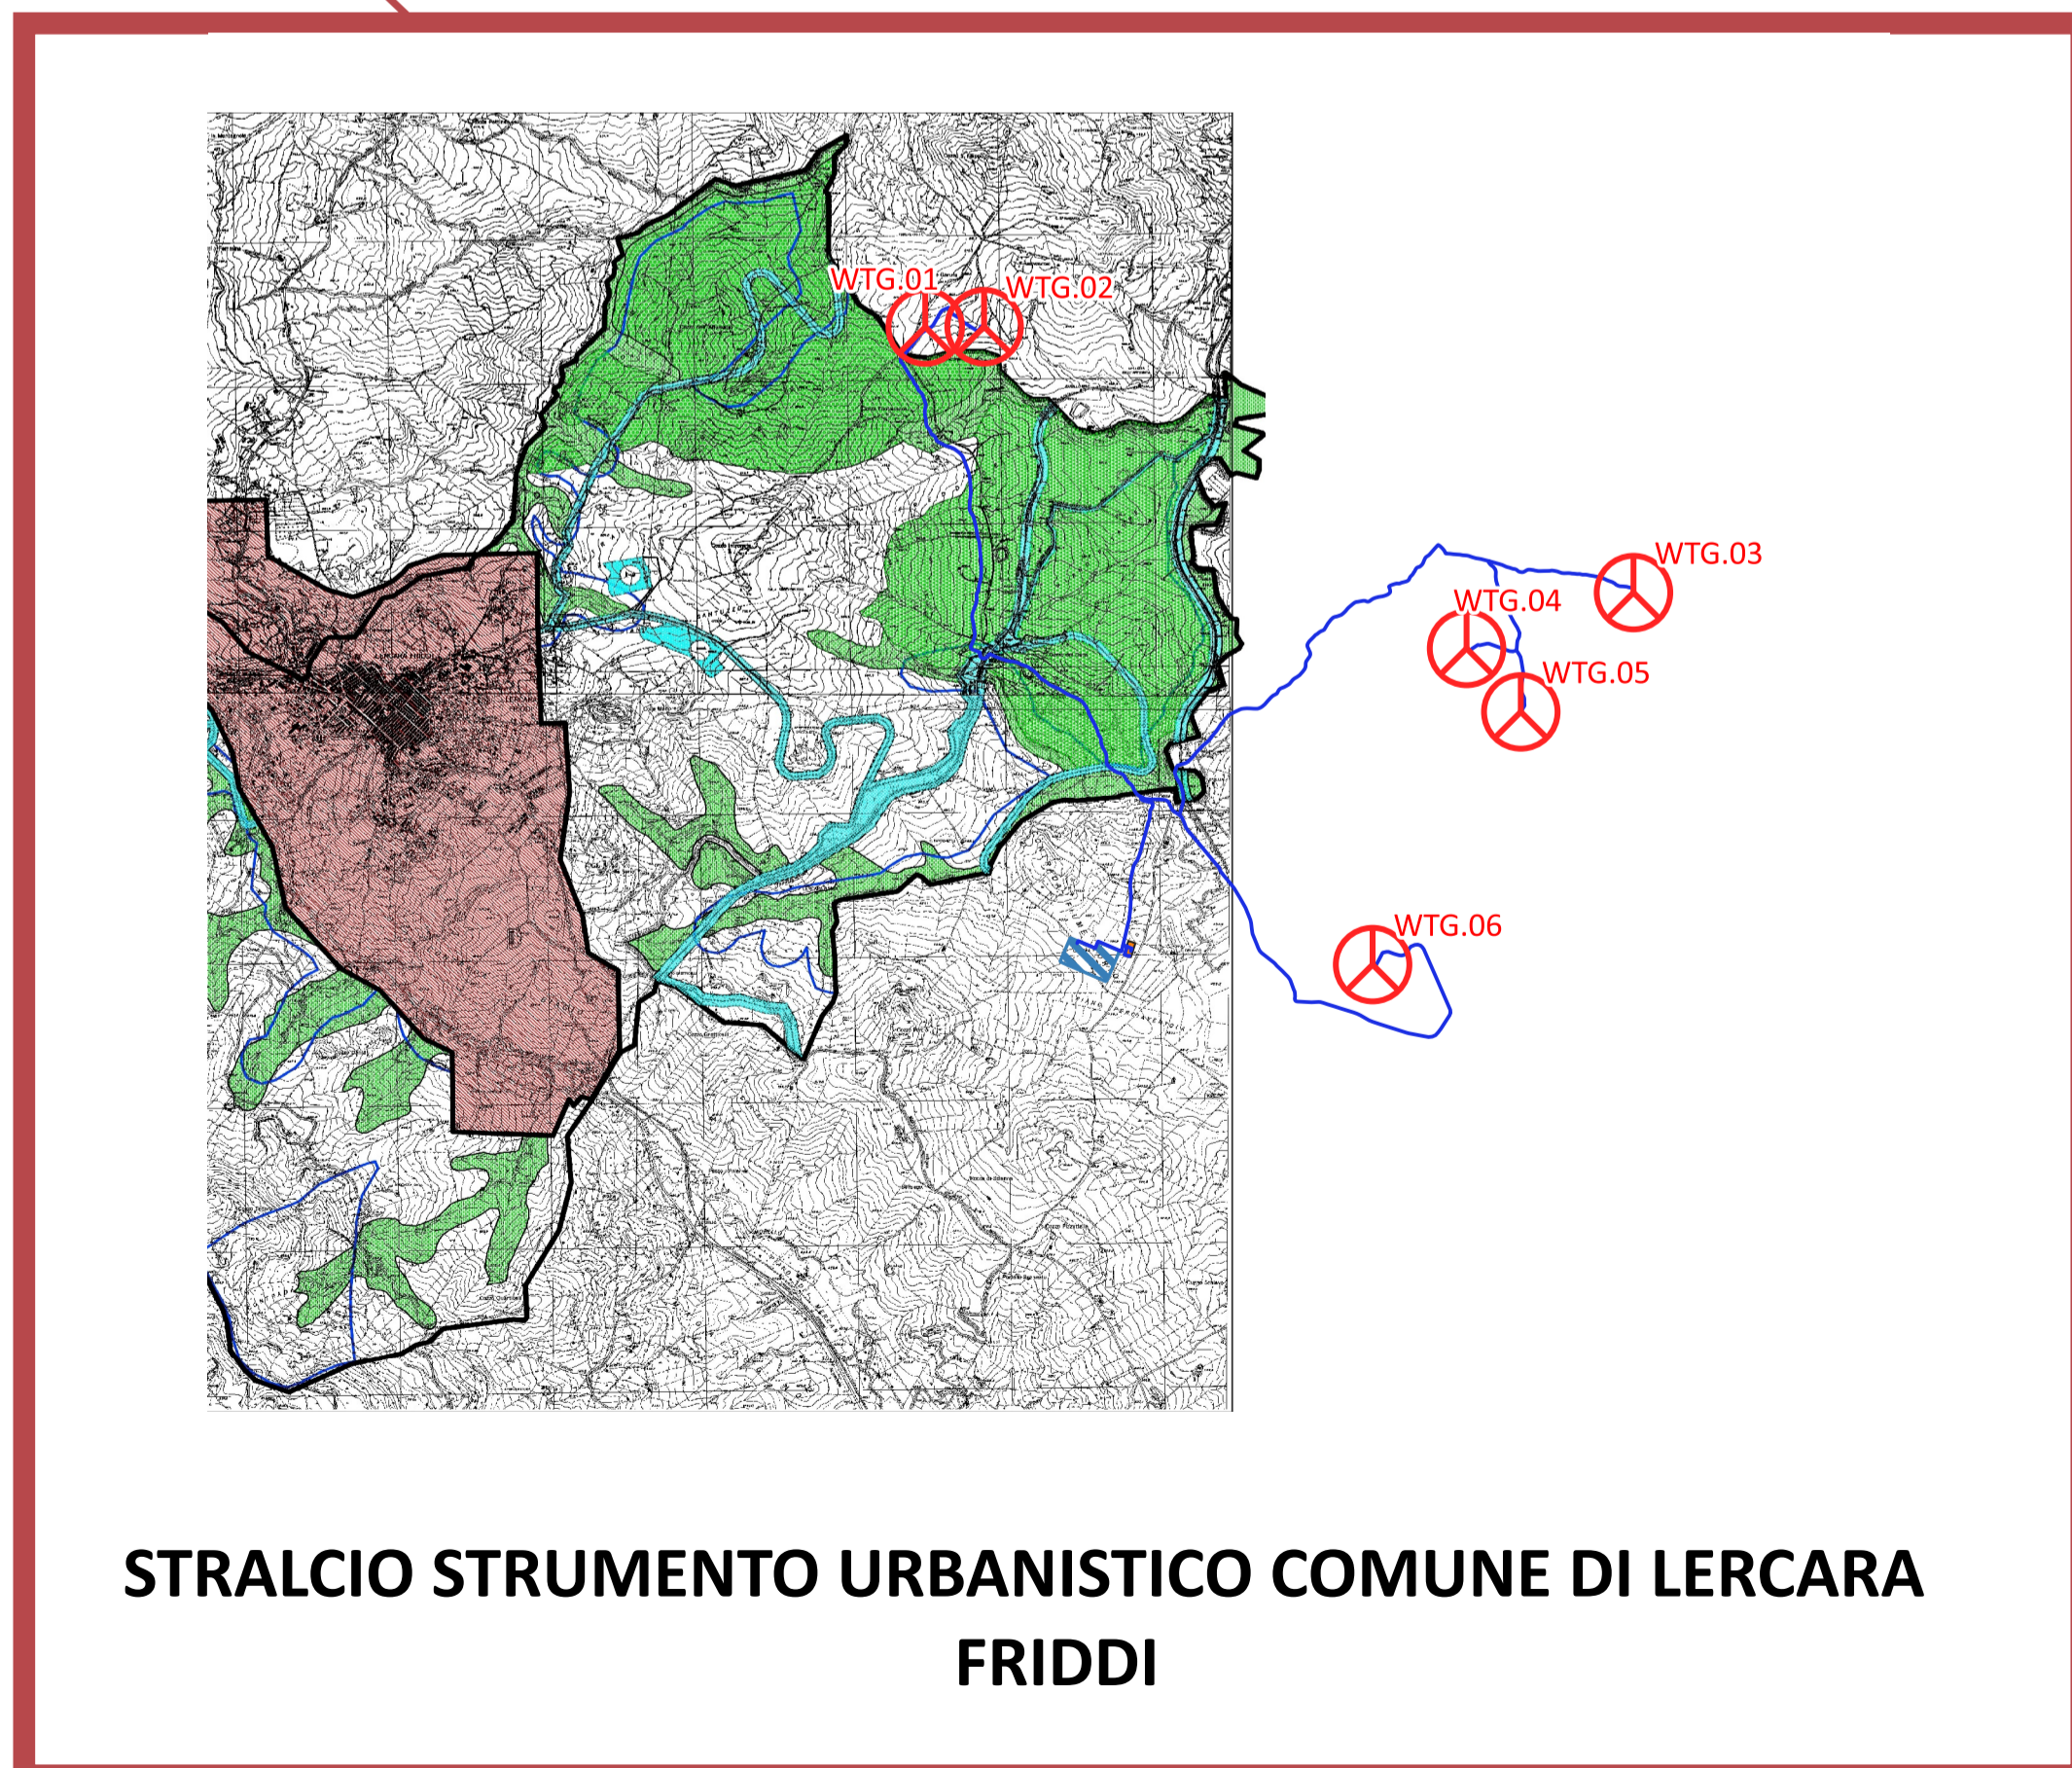

STRALCIO STRUMENTO URBANISTICO COMUNE DI LERCARA FRIDDI

REGIONE SICILIA	CASTRONOVO DI SICILIA	ROCCAPALUMBA	LERCARA FRIDDI
<p>Comittente:</p> <p>RENANTIS SICILIA s.r.l. VIALE MONZA 259, C/O COPERNICO MILANO MARTESANA, 20126 MILANO (MI) c.f. 10531600962</p>			
<p>Titolo del Progetto:</p> <p align="center">PROGETTO PER LA REALIZZAZIONE E L'ESERCIZIO DI UN PARCO EOLICO CON IMPIANTO DI ACCUMULO E DELLE OPERE CONNESSE DENOMINATO "ASTRA"</p>			
Documento: PROGETTO DEFINITIVO		N° Documento: EPD0008	
ID PROGETTO: WF_ASTRA	DISCIPLINA: PD	TIPOLOGIA: EPD	FORMATO: A1
Elaborato: Stralcio degli strumenti urbanistici generali o attuativi			
Foglio: 1 di 1	Scala: 1:50.000		
Progettazione:		Progettisti:	
 NEW DEVELOPMENTS S.r.l. piazza Europa, 14 - 87100 Cosenza (CS)		 dott. Ing. Giovanni Giozto Folter, dott. Ing. Amedeo Costabile, dott. Ing. Francesco Merlingolo	
Rev.	Data Revisione	Descrizione Revisione	Redatto / Controllato / Approvato
02	15/05/2024	SECONDA REVISIONE	New Dev. / Renantis / Renantis
01	06/06/2023	PRIMA REVISIONE	New Dev. / Renantis / Renantis
00	16/03/2022	PRIMA EMISSIONE	New Dev. / Falck / Falck