

Figura A1 Fasce Fluviali del Piano di Assetto Idrogeologico del Bacino del Fiume Po


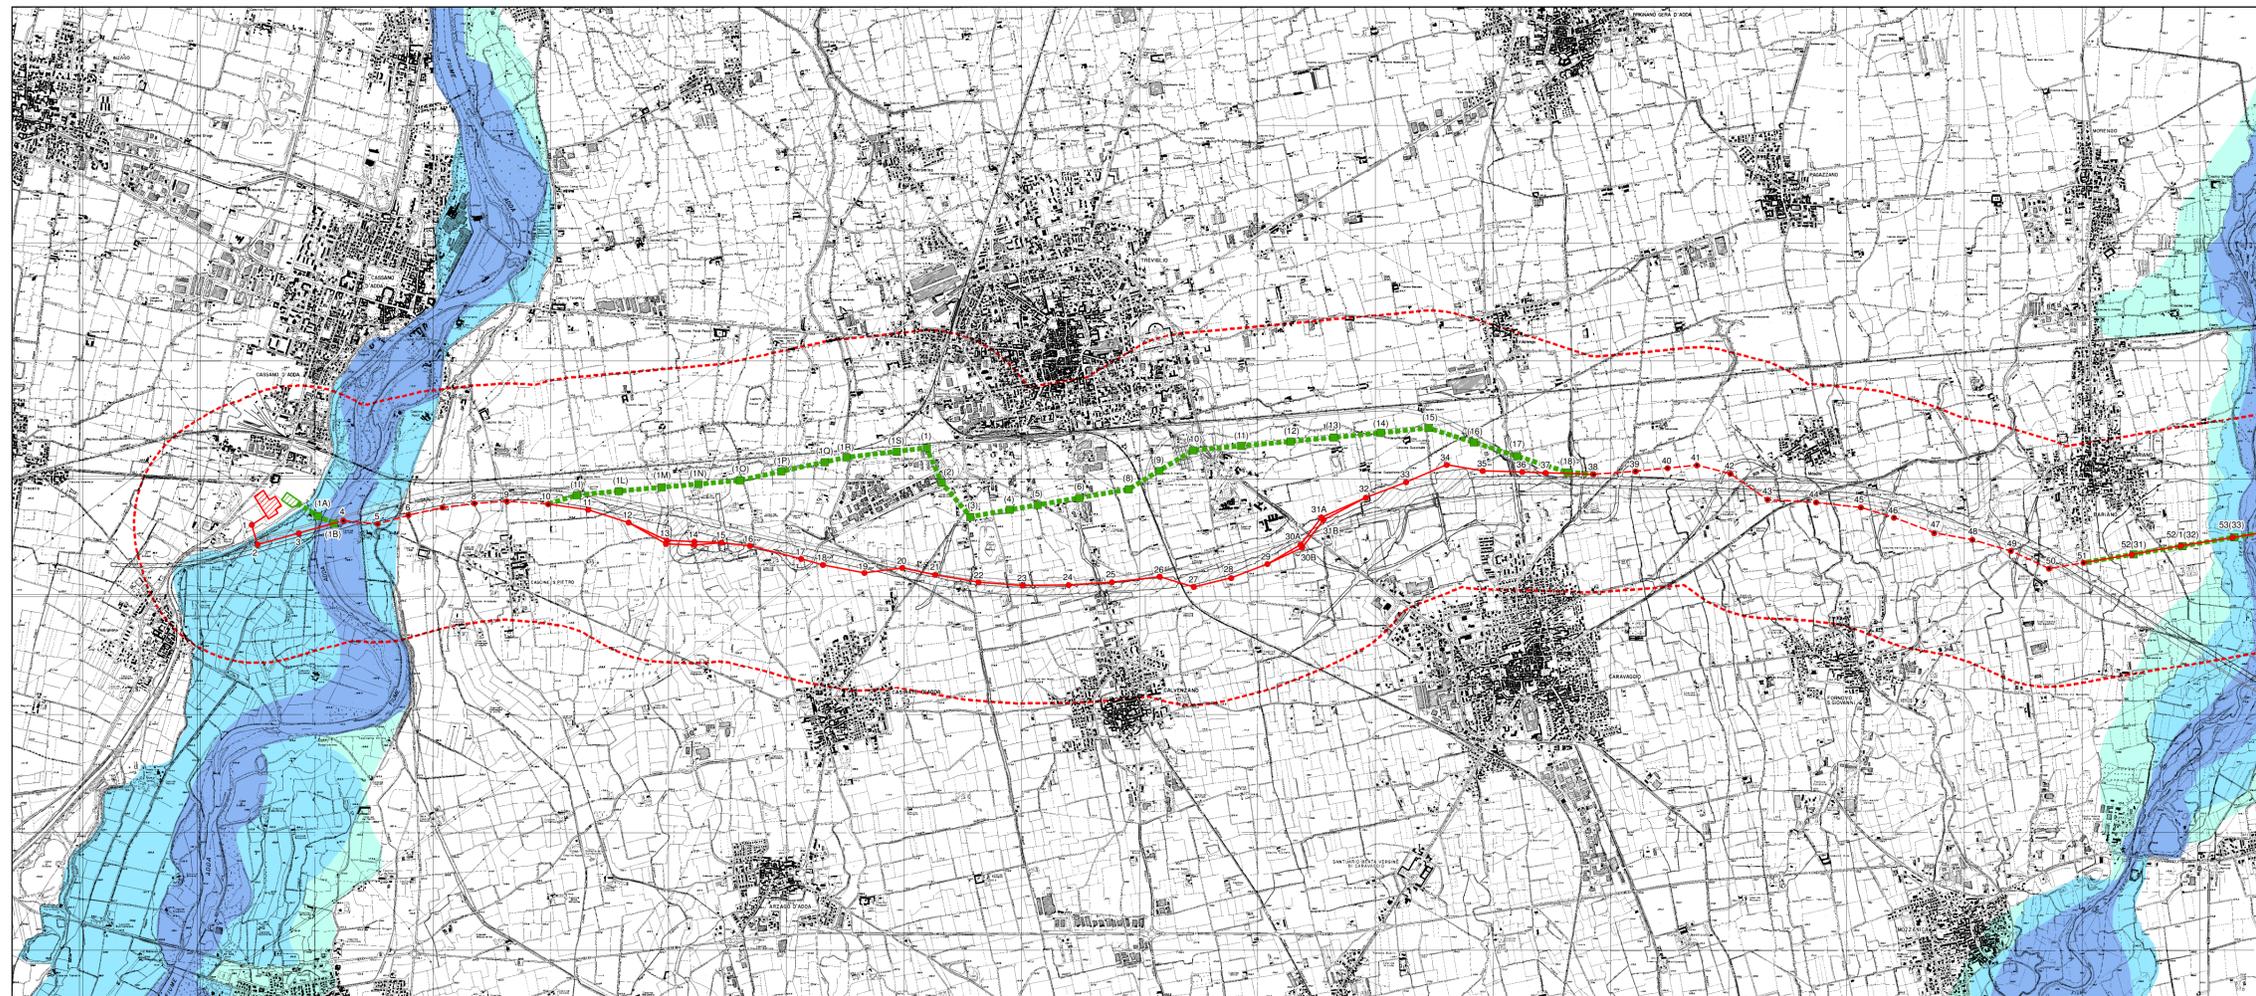


Figura A2 Fasce Fluviali del Piano di Assetto Idrogeologico del Bacino del Fiume Po

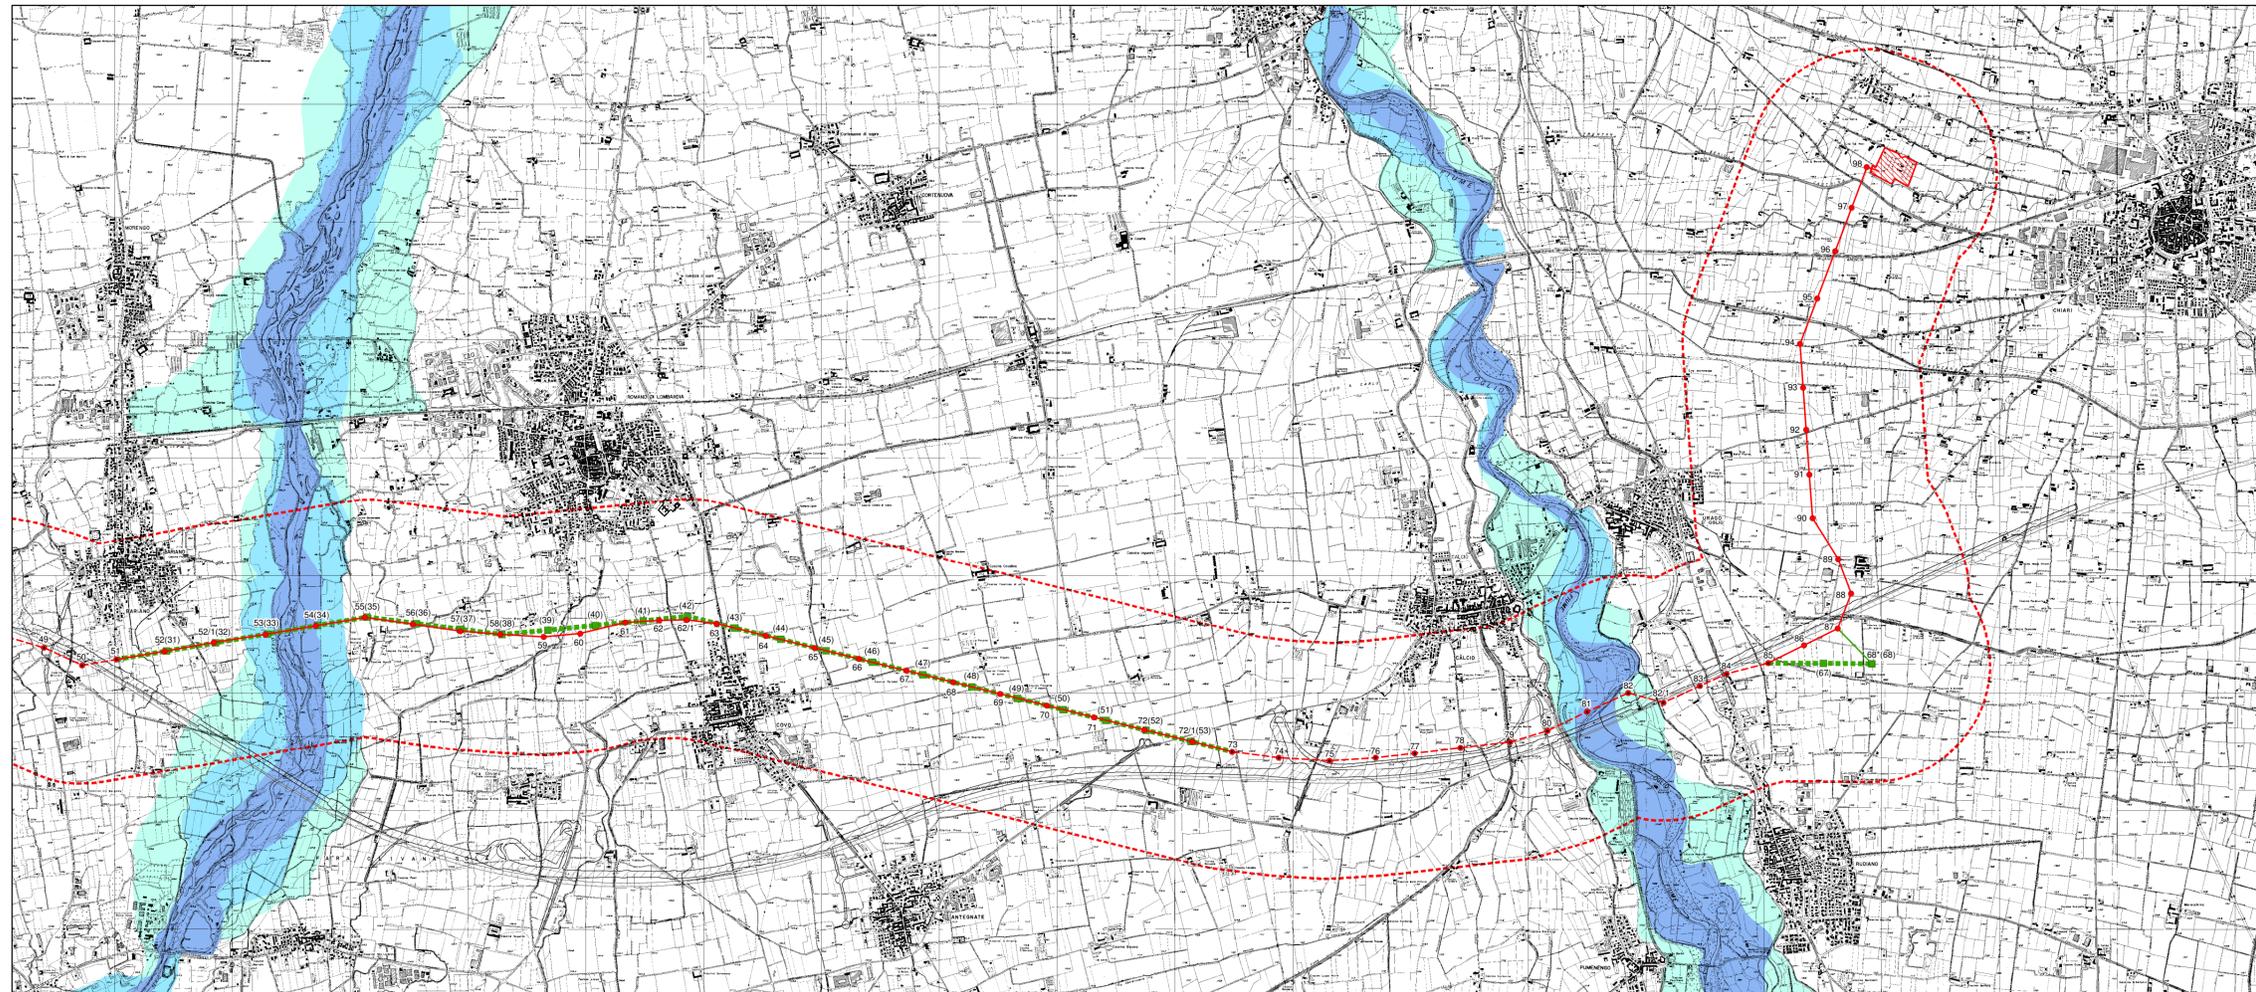

**LEGENDA**

Realizzazione Nuovo Elettrodotto 380 kV DT	Stazione Elettrica "Cassano d'Adda" Sezione 380 kV
Realizzazione Nuovo Raccordo Aereo 220 kV ST	Stazione Elettrica "Cassano d'Adda" Sezione 220 kV
Demolizione Elettrodotto Esistente a 220 kV ST	Stazione Elettrica "Chiani"
<b>Modalità di Intervento B: Montaggio Mensole e Posa Conduuttori</b>	Autostrada Bre. Be. Mi.
Armamento Sostegni Esistenti con Conduuttori 380 kV DT	Linea Ferroviaria RFI AV-AC
<b>Modalità di Intervento C: Nuova Costruzione</b>	
Realizzazione Nuovo Elettrodotto 380 kV DT	

**Figura A1.A2 - Fasce Fluviali del Piano di Assetto Idrogeologico del Bacino del Fiume Po**


Area di Studio (Buffer 1 km)

**Fasce Fluviali**

Fascia A - Deflusso della Piena

Fascia B - Esondazione

Fascia C - Inondazione per Piena Catastrofica

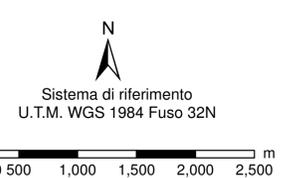

REVISIONI					
00	30/10/2013	PRIMA EMISSIONE	STEAM SRL	L. Molana	N. Rivabene
N.	DATA	DESCRIZIONE	ELABORATO	VERIFICATO	APPROVATO
TIPOLOGIA DELL'ELABORATO		CODIFICA DELL'ELABORATO			
PROGETTO		TITOLO			
RICAVATO DAL DOC. TERNA		Tavola 260			
CLASSIFICAZ. DI SICUREZZA		"Piano di Assetto Idrogeologico del Bacino del Fiume Po"			
NOME DEL FILE	SCALA CAD	FORMATO	SCALA	FOGLIO	
Tav.260 - Fasce Fluviali - PSAI.pdf		A1	1:30,000	1/1	

Questo documento contiene informazioni di proprietà Terma Spa e deve essere utilizzato esclusivamente dal destinatario in relazione alle finalità per le quali è stato ricevuto. È vietata qualsiasi forma di riproduzione e divulgazione senza l'esplicito consenso di Terma Spa. This document contains information proprietary to TERNA S.p.A. and it will have to be used exclusively for the purposes for which it has been furnished. Whichever shape of spreading or reproduction without the written permission of TERNA S.p.A. is prohibi.