

**LEGENDA**

<b>Modalità di Intervento A: Nuova Costruzione con Demolizione</b>		Stazione Elettrica "Cassano d'Adda" Sezione 380 kV
Realizzazione Nuovo Elettrodotto 380 kV DT		Stazione Elettrica "Cassano d'Adda" Sezione 220 kV
Realizzazione Nuovo Raccordo Aereo 220 kV ST		Stazione Elettrica "Chiaro"
Demolizione Elettrodotto Esistente a 220 kV ST		Autostrada Bre.Be.Mi.
<b>Modalità di Intervento B: Montaggio Mensole e Posa Conduttori</b>		Linea Ferroviaria RFI AV-AC
Armamento Sostegni Esistenti con Conduttori 380 kV DT		
<b>Modalità di Intervento C: Nuova Costruzione</b>		
Realizzazione Nuovo Elettrodotto 380 kV DT		

**Figura A1.A2 - Aree Appartenenti a Rete Natura 2000 e Aree Naturali Protette**

Area di Studio (Buffer 1 km)

<b>Rete Natura 2000</b>	<b>Altre Aree Naturali Protette</b>
<b>Sito Interesse Comunitario</b>	<b>Parchi Regionali</b>
SIC "Fontanile Brancalione" IT2060013	PR "Parco dell'Adda Nord"
<b>Elenco Ufficiale Aree Naturali Protette</b>	PR "Parco dell'Adda Sud"
Parco Naturale Regionale dell'Adda Nord	PR "Parco del Serio"
Riserva Naturale Fontanile Brancalione	PR "Parco dell'Oglio Nord"
	<b>Parchi Locali di Interesse Sovracomunale</b>
	Plis "Gera d'Adda"

Figura A1 Aree Appartenenti a Rete Natura 2000 e Aree Naturali Protette



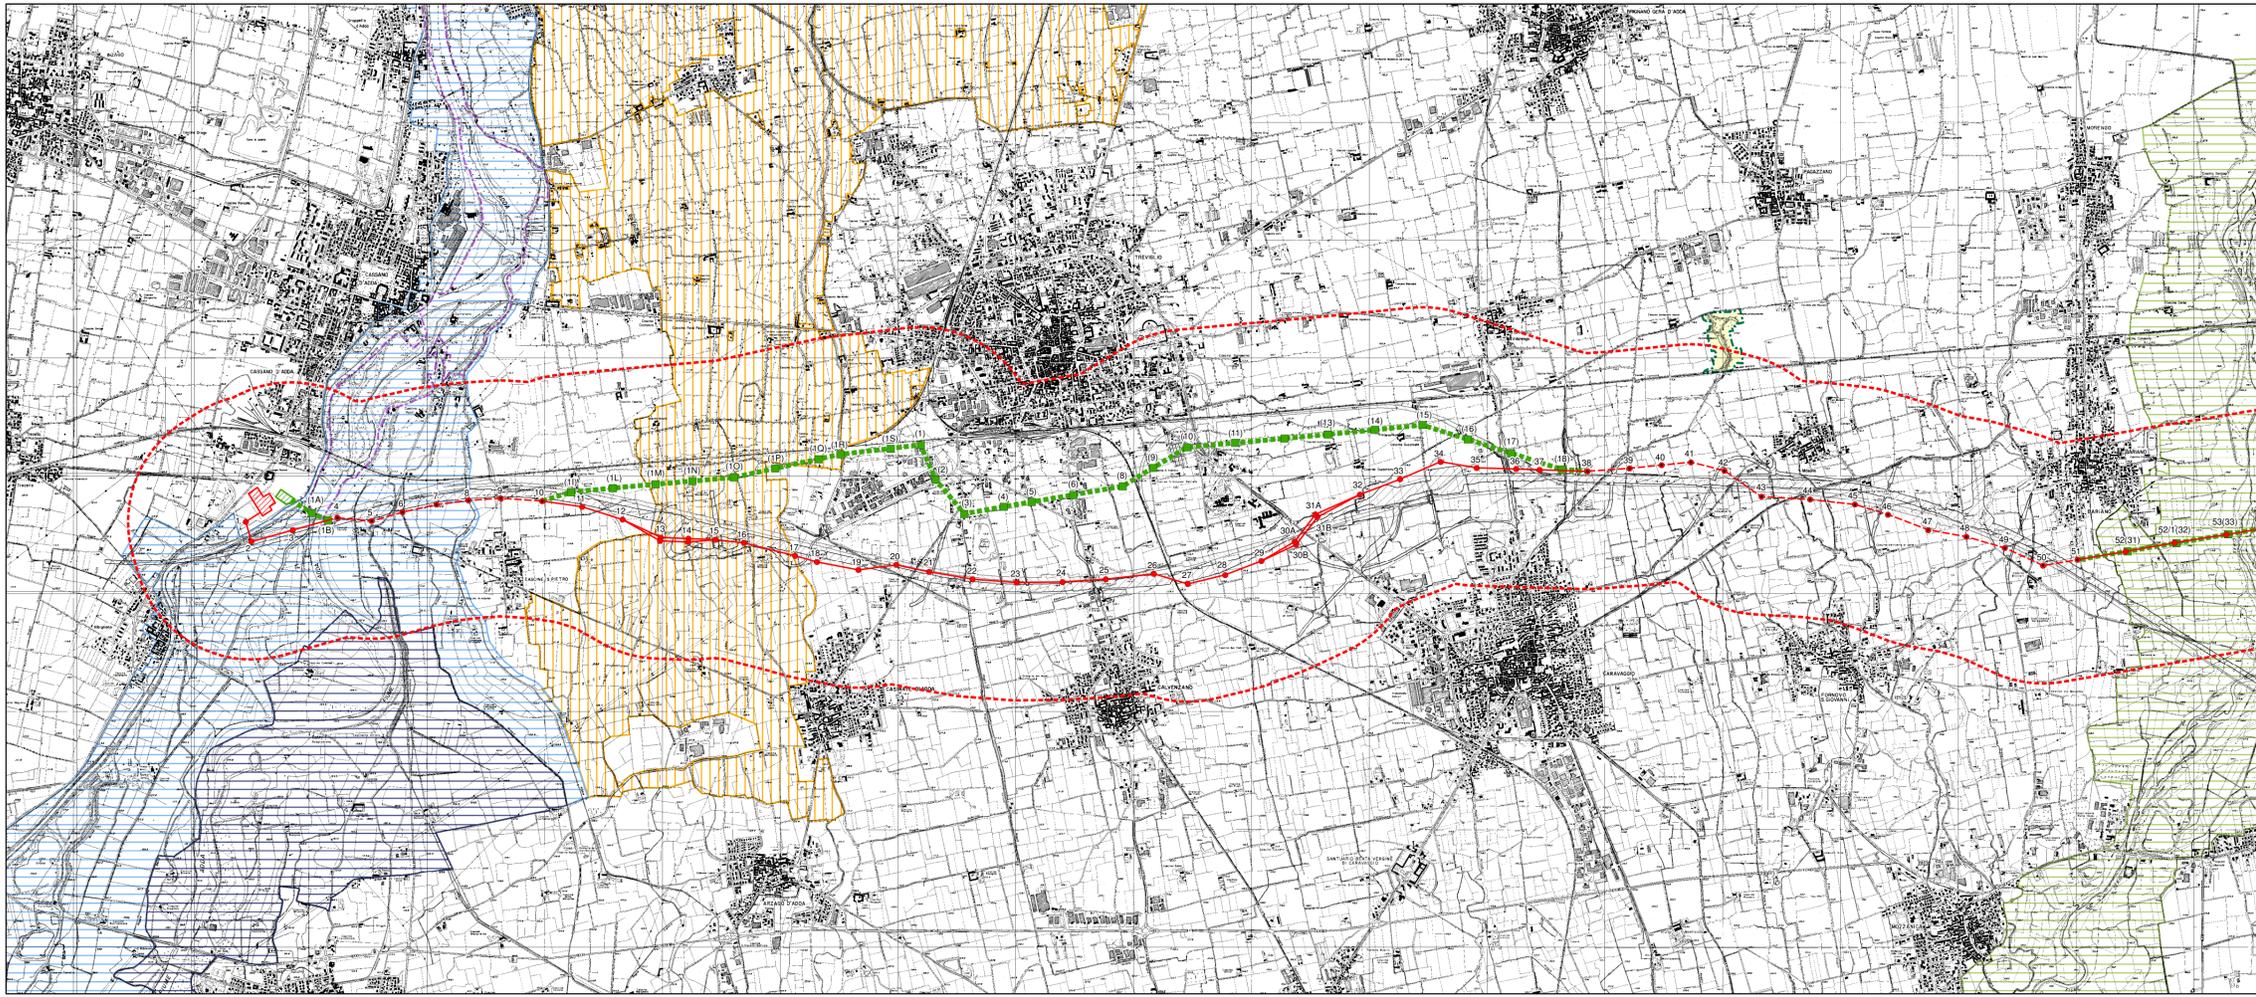


Figura A2 Aree Appartenenti a Rete Natura 2000 e Aree Naturali Protette

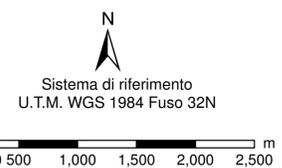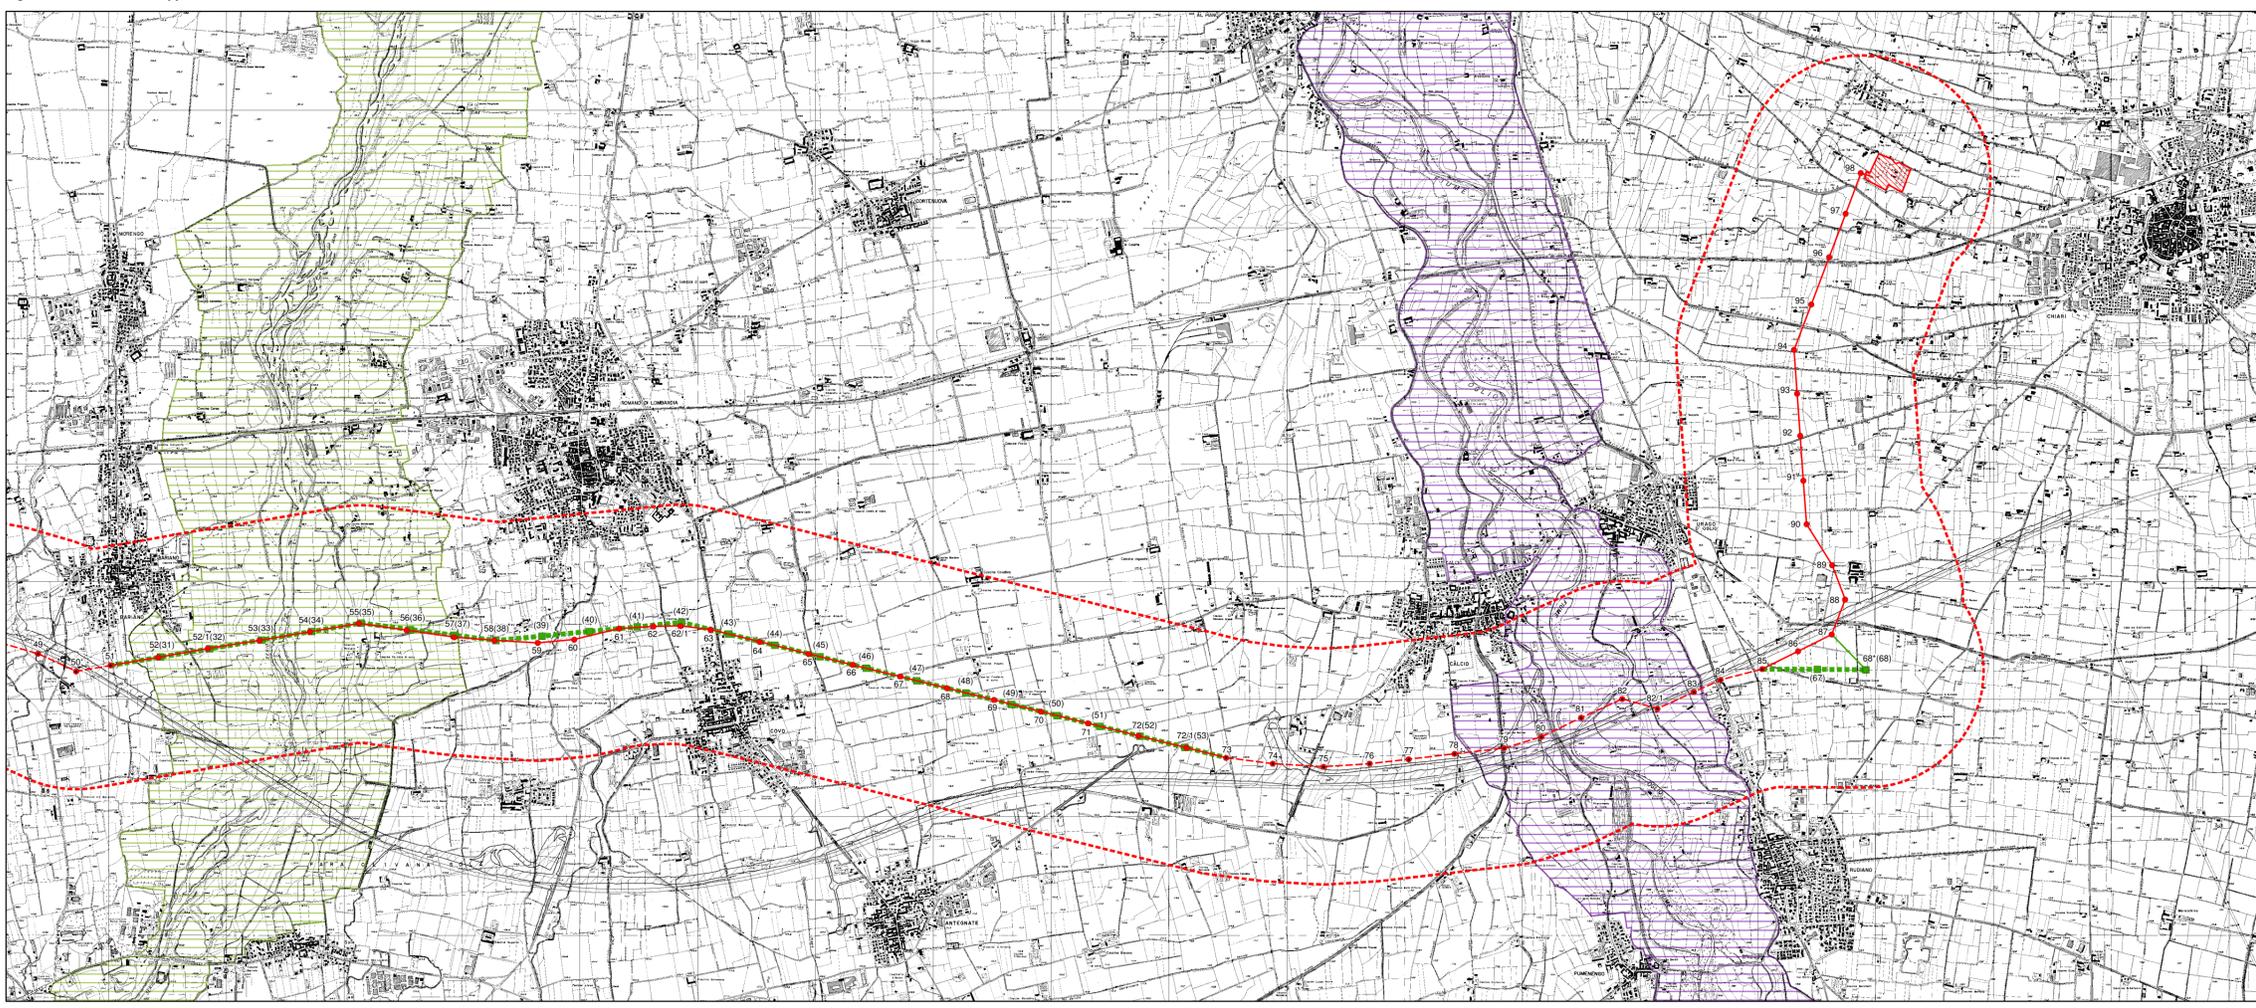

REVISIONI						
00	30/10/2013	PRIMA EMISSIONE	STEAM SRL	L. Molana	N. Rivabene	
N.	DATA	DESCRIZIONE	ELABORATO	VERIFICATO	APPROVATO	
TIPOLOGIA DELL'ELABORATO	CODIFICA DELL'ELABORATO					
PROGETTO	DETEBR11002BASA0026					
RICAVATO DAL DOC. TERNA	TITOLO					<b>Tavola 261</b> <b>"Aree Appartenenti a Rete Natura 2000 e Aree Naturali Protette"</b>
CLASSIFICAZ. DI SICUREZZA						
NOME DEL FILE	SCALA CAD	FORMATO	SCALA	FOGLIO		
Tav.261 - Aree Protette.pdf		A1	1:30,000	1/1		

Questo documento contiene informazioni di proprietà Terna SpA e deve essere utilizzato esclusivamente dal destinatario in relazione alle finalità per le quali è stato ricevuto. È vietata qualsiasi forma di riproduzione e divulgazione senza l'esplicito consenso di Terna SpA.  
This document contains information proprietary to TERNA S.p.A. and it will have to be used exclusively for the purposes for which it has been furnished. Whichever shape of spreading or reproduction without the written permission of TERNA S.p.A. is prohibi.