




Sezione linea aerea 150kV

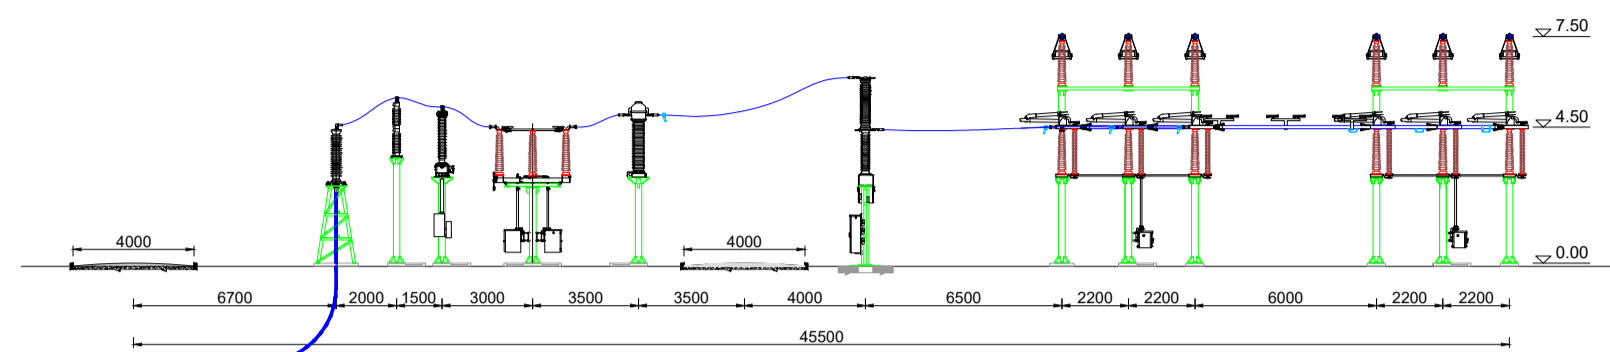


Sezione linea in cavo 150kV

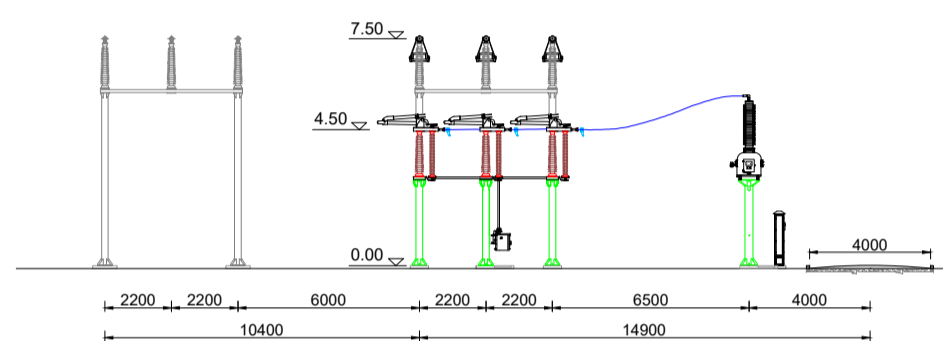




Sezione TIP 150kV

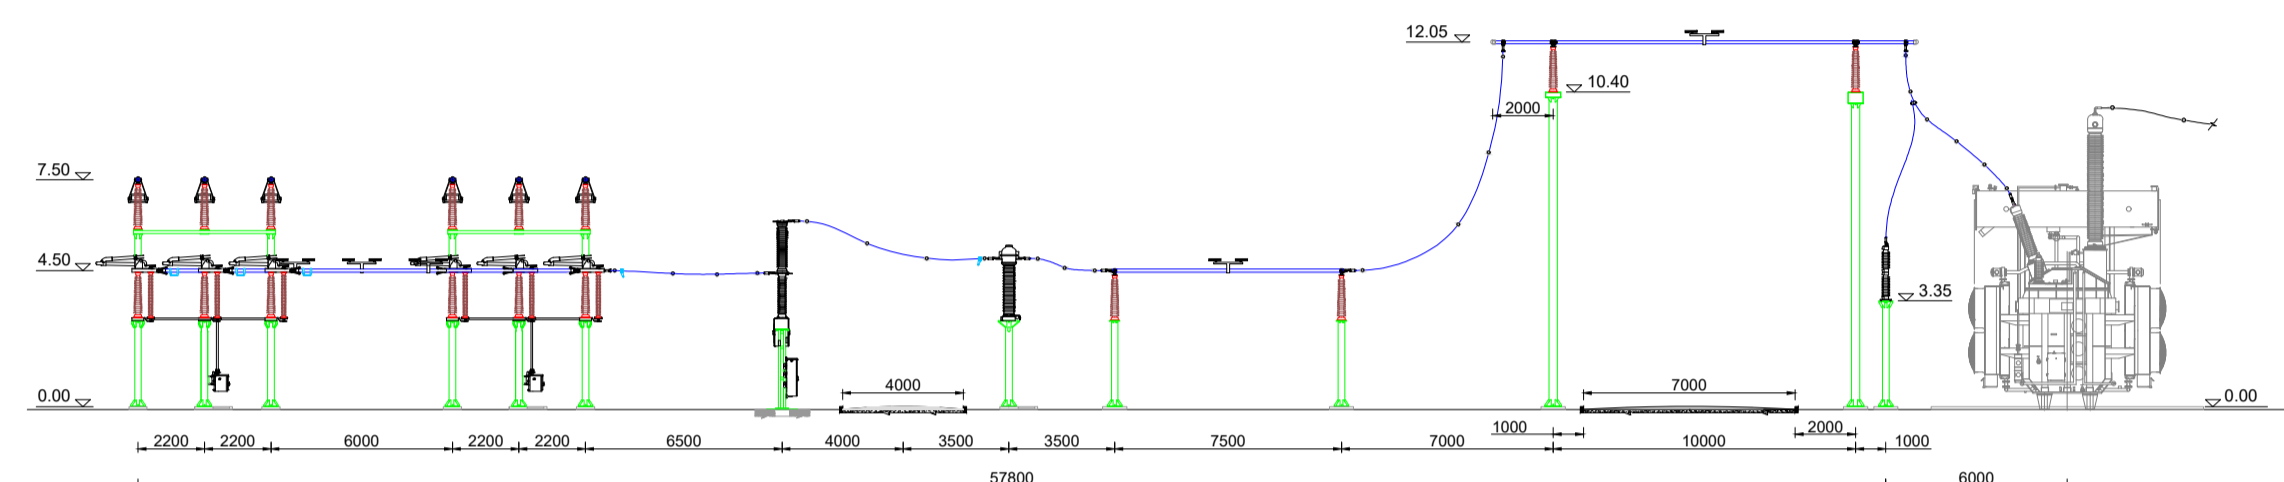

Sezione secondario ATR 150kV

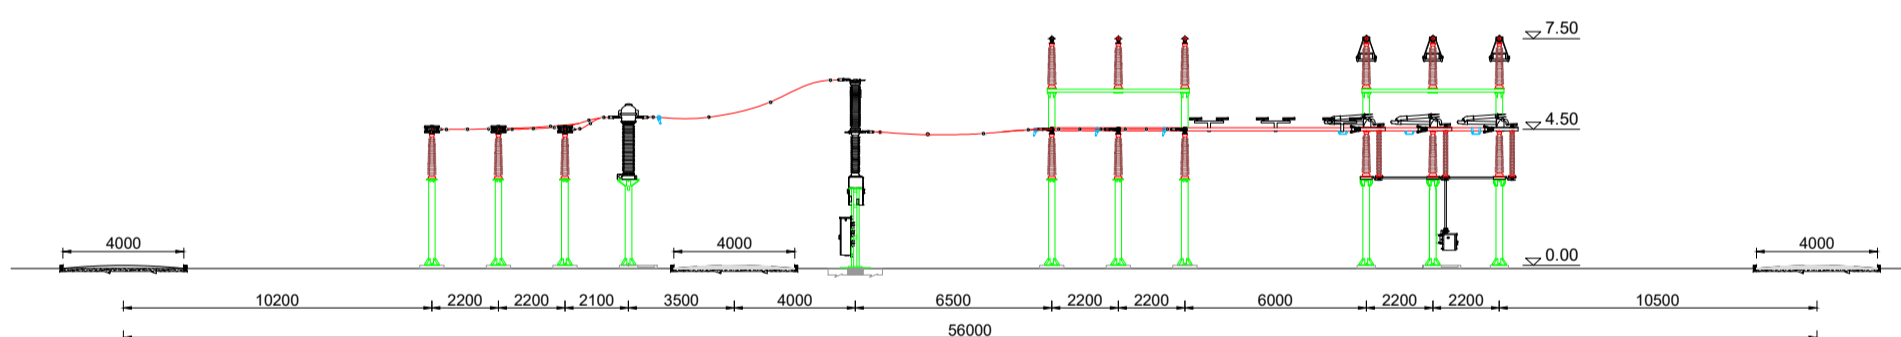

Sezione parallelo sbarre 150kV

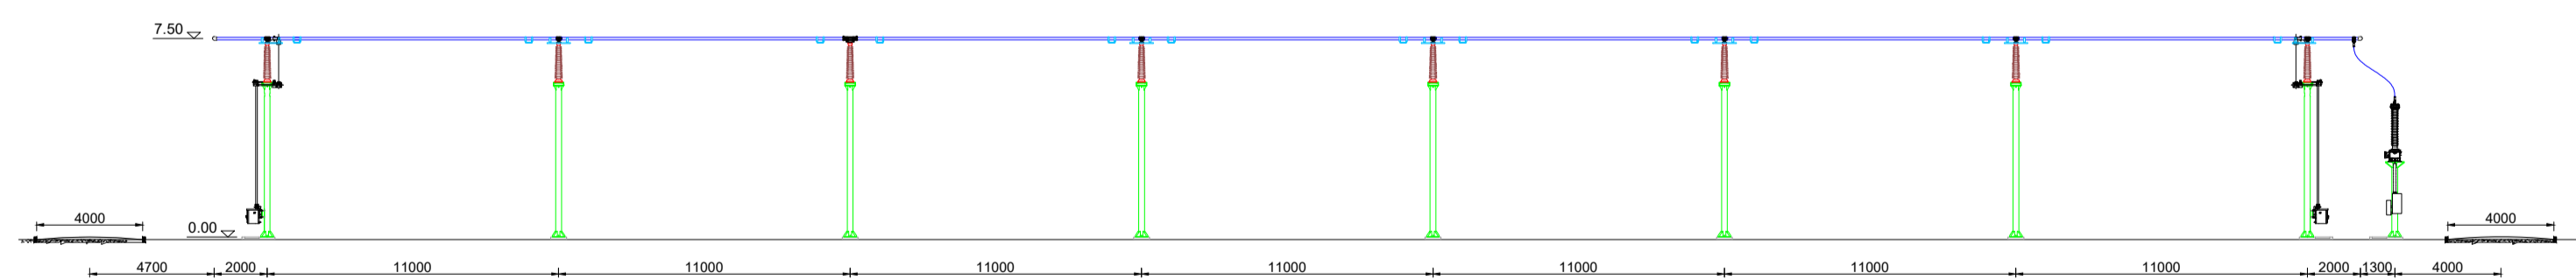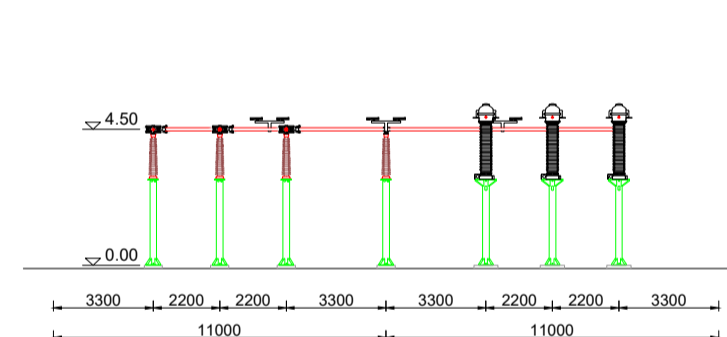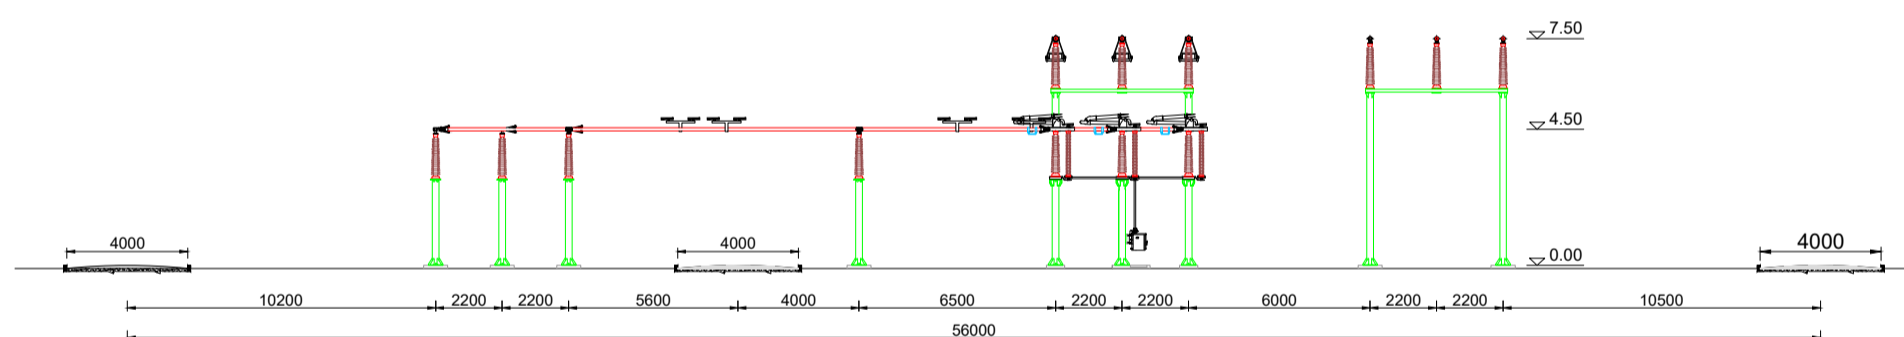

Sezione sistema sbarre 150kV

REV.	DATE	CUSTOMER	REVISION	DESCRIPTION	UTC	R. Clonfero	E. Bassan
04/07/2022			Prima Emissione				
PROJECT:				SE TERNA 380-150-36kV CASTRONOVO			
JOB NUMBER:				RDO 22.024			
DRAWING N:				63980			
FILE NAME:				63980a.dwg			
PLANT:							
TITLE:				SEZIONI ELETTROMECCANICHE 150kV			
CHECKED				APPROVED			
R. Clonfero				E. Bassan			
FORMAT:				A1			
SCALE:				1:250			
SH:				1			
TOTAL SH:				1			

