Firmato digitalmente da
Michele Manfro
T = Perito Industriale
SerialNumber =
TINIT-MNFMHL63B18L245Z
C = IT

AEROFOTOGRAMMETRIA OPERE ATTRAVERSATE

SCALA 1:10.000

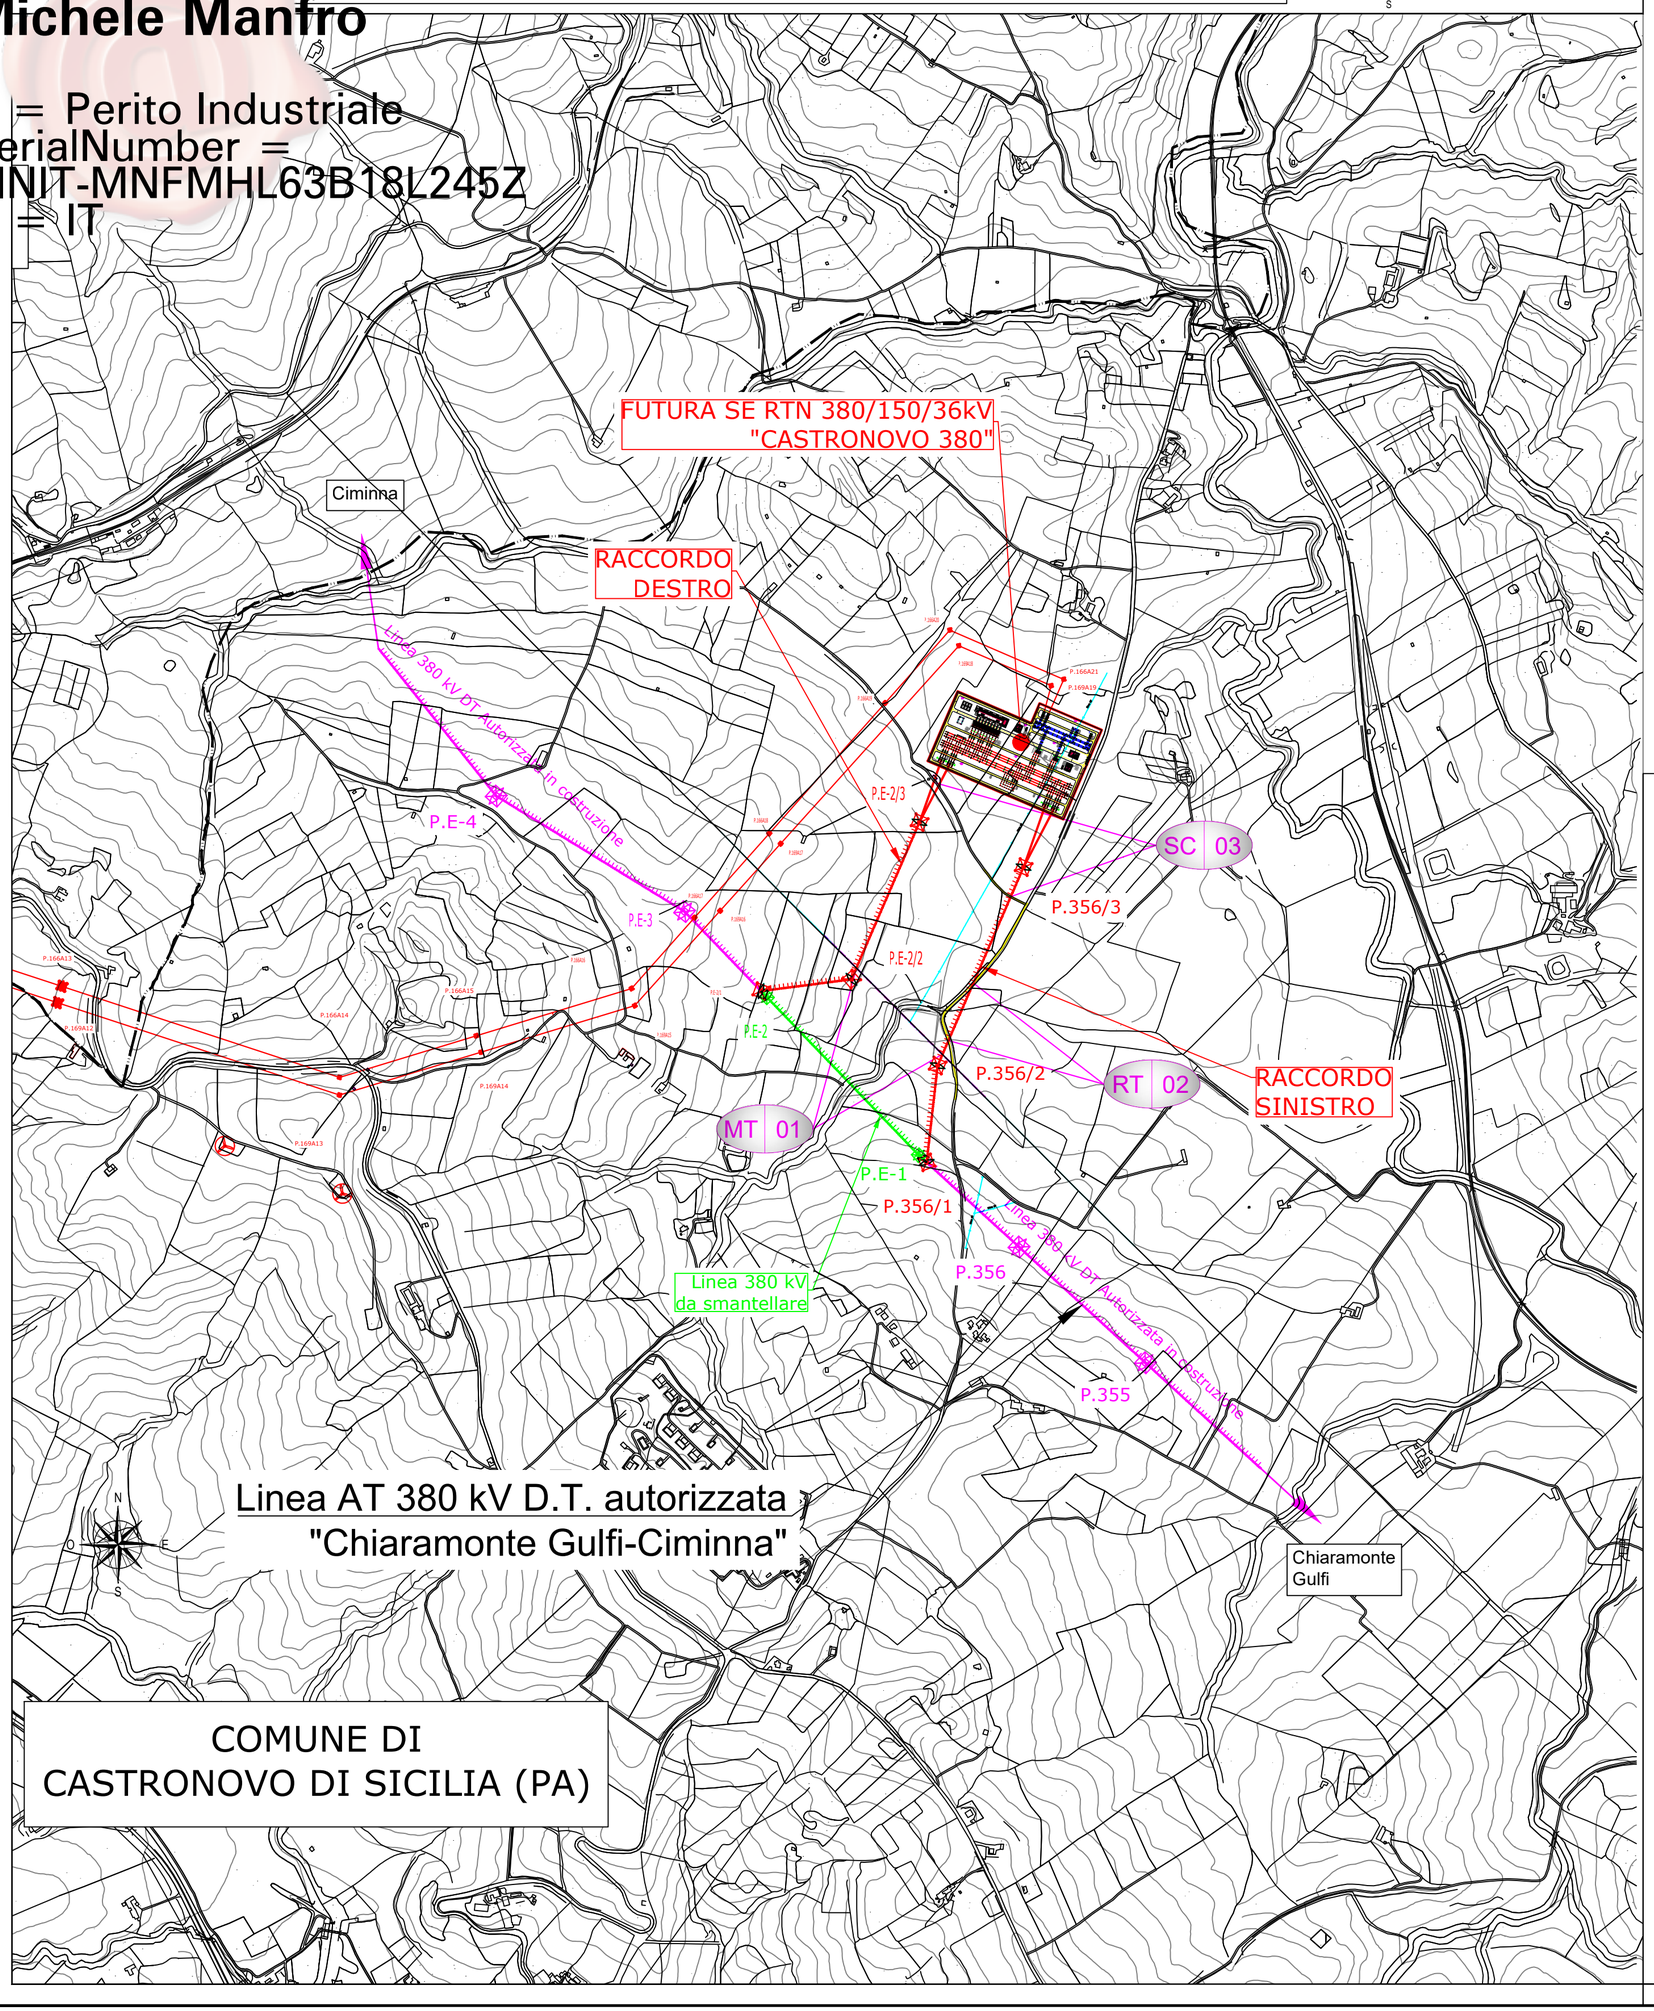

LEGENDA ATTRAVERSAMENTI

AU XX	Attraversamento n°xx - Interferenza con Autostrada
SS XX	Attraversamento n°xx - Interferenza con Strada Statale
SP XX	Attraversamento n°xx - Interferenza con Strada Provinciale
SC XX	Attraversamento n°xx - Interferenza con Strada Comunale
RT XX	Attraversamento n°xx - Interferenza con Regia Trazzera
FE XX	Attraversamento n°xx - Interferenza con Ferrovia
CA XX	Attraversamento n°xx - Interferenza con Corso d'Acqua (fiumi, torrenti, fossi, valloni)
GAS XX	Attraversamento n°xx - Interferenza con Metanodotto
AQ XX	Attraversamento n°xx - Interferenza con Acquedotto
TT XX	Attraversamento n°xx - Interferenza con linea Telecomunicazione
BT XX	Attraversamento n°xx - Interferenza con linea elettrica in Bassa Tensione
MT XX	Attraversamento n°xx - Interferenza con linea elettrica in Media Tensione
AT XX	Attraversamento n°xx - Interferenza con linea elettrica in Alta Tensione

LEGENDA

- ASSE LINEA AT 380 KV D.T. AUTORIZZATA DA REALIZZARE
- ASSE LINEA AT 380 KV D.T. AUTORIZZATA DA DEMOLIRE
- ASSE LINEA AT 380 KV D.T. FUTURA
- PALO AT 380 KV D.T. AUTORIZZATO DA REALIZZARE
- PALO AT 380 KV D.T. AUTORIZZATO DA DEMOLIRE
- PALO AT 380 KV D.T. FUTURO
- LIMITE COMUNE

ORDINE PERITI INDUSTRIALI E PERITI INDUSTRIALI LAUREATI PROVINCIA DI NAPOLI
Dott. Per. Ind.
MANFRO
MICHELE
Albo N°
4478
D.P.R. 28 NOV. 1968 N. 362

REV.	DATE	CUSTOMER – REVISION DESCRIPTION	CHECKED	APPROVED
C	20/10/2023	Agg. secondo comm. TERNA del 09/10/23	M. Capelli	N. Rossetti
B	30/06/2023	Agg. secondo commenti Terna del 15/06/2023	M. Capelli	N. Rossetti
A	14/04/2023	First emission	C. Schiapparelli	G. Cipolletta

Renantis

CUSTOMER DRAWING N: -

JOB NUMBER: FSI_aa62_a2_a4

REV.	DATE	SAET – REVISION DESCRIPTION	DRAWN	CHECKED	APPROVED
C	20/10/2023	Agg. secondo comm. TERNA del 09/10/23	Biproject	R. Clonfero	R. Clonfero
B	30/06/2023	Agg. secondo commenti Terna del 15/06/2023	Biproject	R. Clonfero	R. Clonfero
A	14/04/2023	Prima Emissione	Biproject	R. Clonfero	E. Bassan

Saet

JOB NUMBER: GS-16-2022A089

PROJECT: Raccordi Futuri 380kV alla FUTURA SE RTN TERNA "Castronovo 380"

FORMAT: 500x600

SCALE: 1:10.000

DRAWING N: 65097_1_1

PLANT: Piano Tecnico delle Opere

= +

FILE NAME: 65097_1_1.dwg

TITLE: AEROFOTOGRAMMETRIA OPERE ATTRAVERSATE

SH. 1

TOTAL SH. 1

This document contains information proprietary to SAET S.p.A. and it will have to be used exclusively for the purposes for which it has been furnished. Whichever shape of spreading or reproduction without the written permission of SAET S.p.A. is prohibit.