Firmato digitalmente da
Michele Manfro
T = Perito Industriale
SerialNumber =
TINIT-MNFMHL63B18L245Z
C) = IT

PLANIMETRIA SU CTR CON INDICAZIONE DELLE OPERE ATTRAVERSATE

SCALA 1:10.000

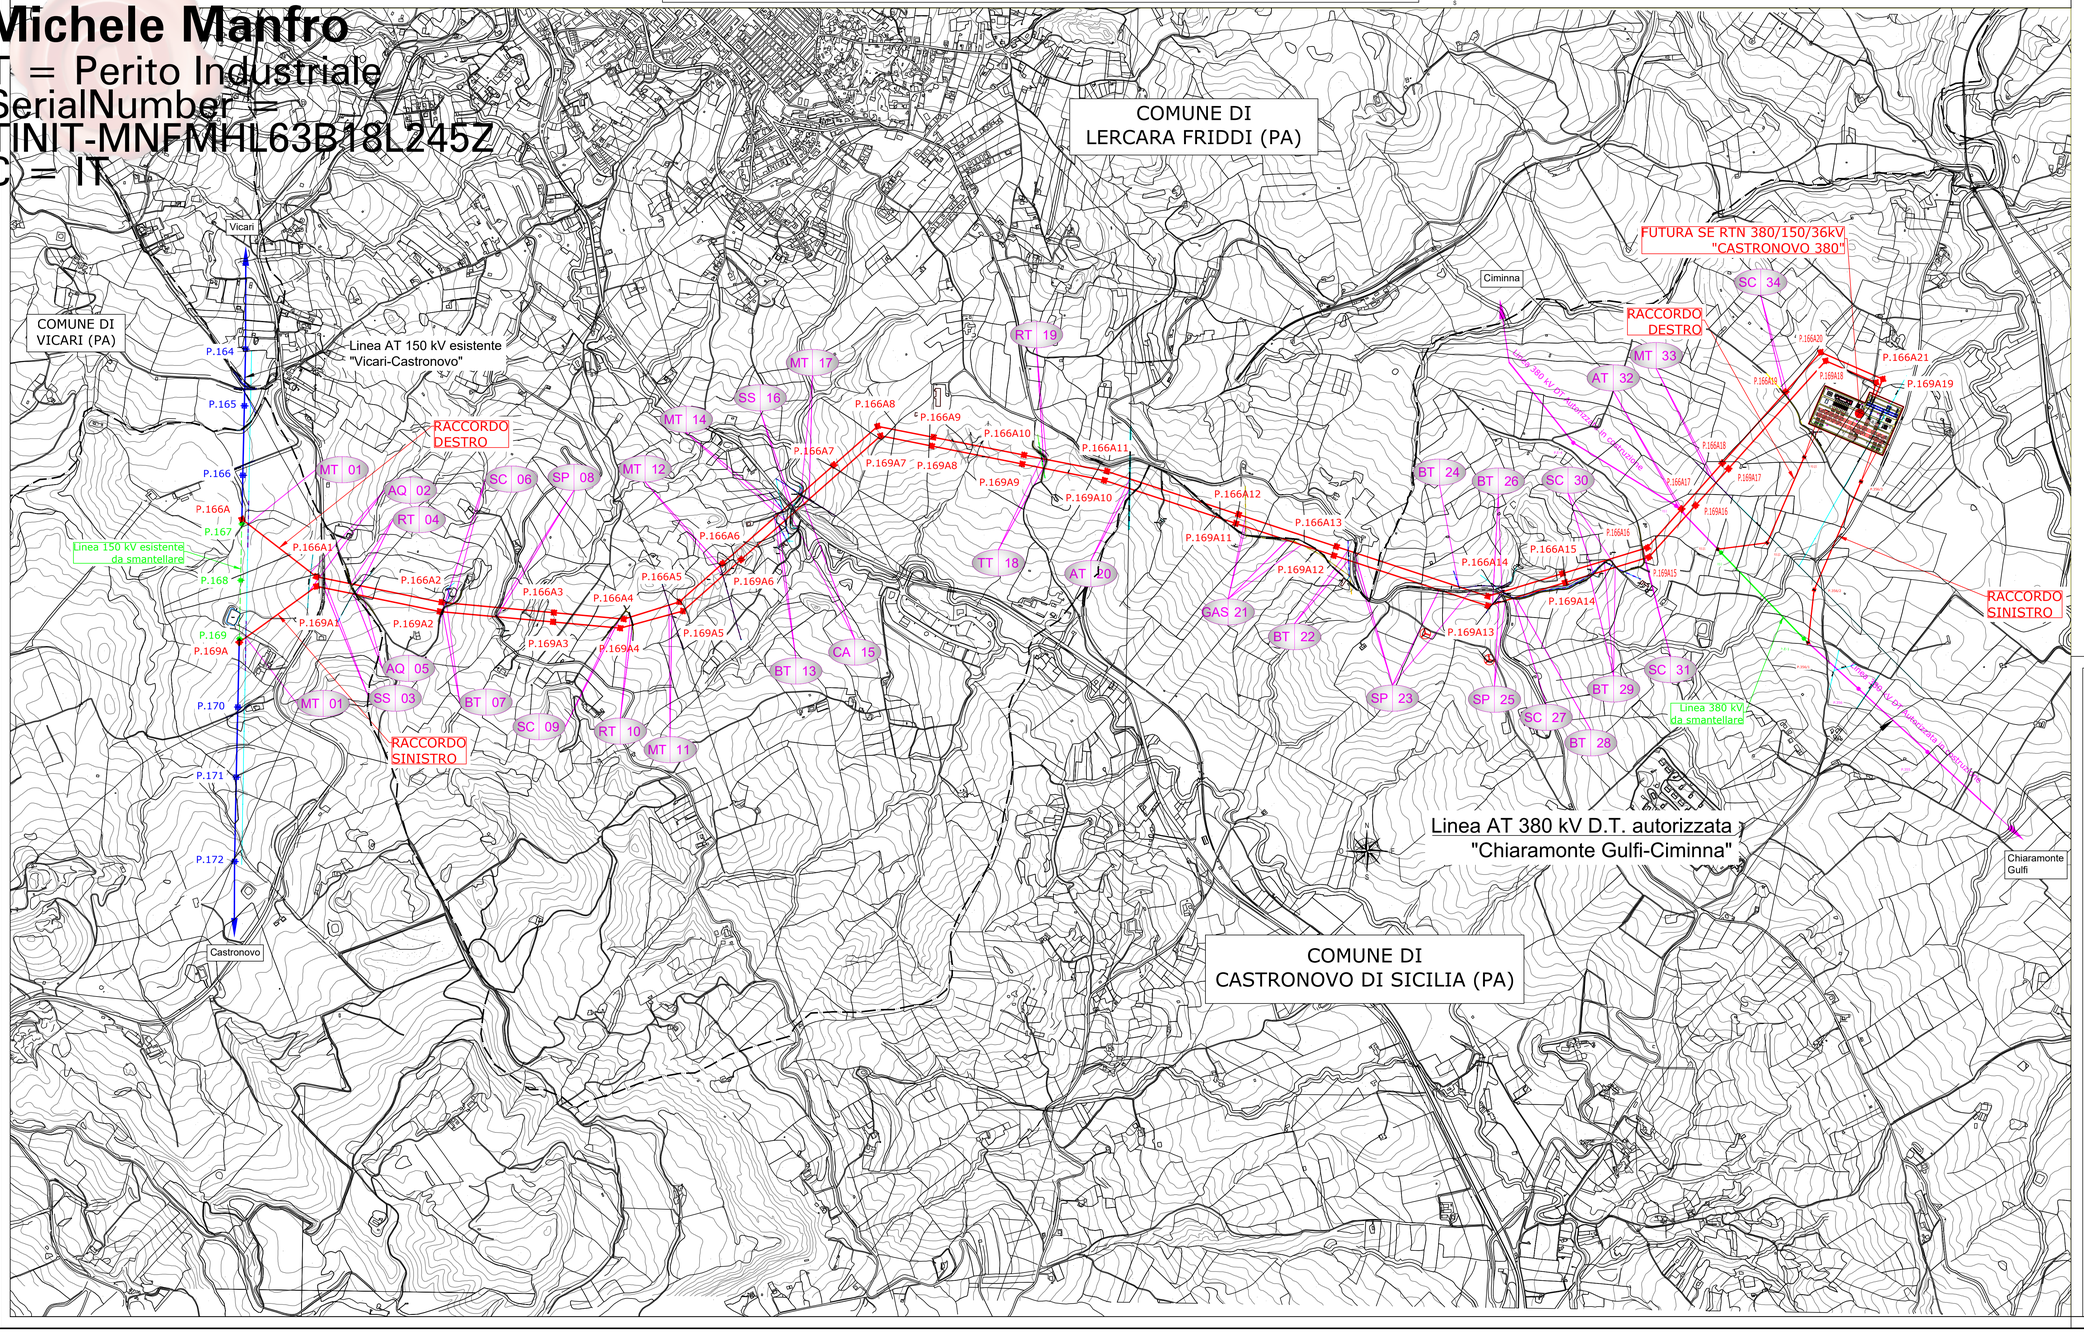

LEGENDA ATTRAVERSAMENTI

- AU XX — Attraversamento n°xx - Interferenza con Autostrada
- SS XX — Attraversamento n°xx - Interferenza con Strada Statale
- SP XX — Attraversamento n°xx - Interferenza con Strada Provinciale
- SC XX — Attraversamento n°xx - Interferenza con Strada Comunale
- RT XX — Attraversamento n°xx - Interferenza con Regia Trazzera
- FE XX — Attraversamento n°xx - Interferenza con Ferrovia
- CA XX — Attraversamento n°xx - Interferenza con Corso d'Acqua (fiumi, torrenti, fossi, valloni)
- GAS XX — Attraversamento n°xx - Interferenza con Metanodotto
- AQ XX — Attraversamento n°xx - Interferenza con Acquedotto
- TT XX — Attraversamento n°xx - Interferenza con linea Telecomunicazione
- BT XX — Attraversamento n°xx - Interferenza con linea elettrica in Bassa Tensione
- MT XX — Attraversamento n°xx - Interferenza con linea elettrica in Media Tensione
- AT XX — Attraversamento n°xx - Interferenza con linea elettrica in Alta Tensione

LEGENDA

- ASSE LINEA AT 150 KV ESISTENTE
- ASSE LINEA AT 150 KV DA DEMOLIRE
- ASSE LINEA AT 150 KV FUTURA
- PALO AT 150 KV ESISTENTE
- PALO AT 150 KV DA DEMOLIRE
- PALO AT 150 KV FUTURO
- LIMITE COMUNE

Dott. Per. Ind. MANFRO MICHELE Albo n°4478 (Prov. Trapani)

REV.	DATE	CUSTOMER – REVISION DESCRIPTION	CHECKED	APPROVED
C	20/10/2023	Agg. secondo comm. TERNA del 09/10/23	M. Capelli	N. Rossetti
B	30/06/2023	Agg. secondo commenti Terna del 15/06/2023	M. Capelli	N. Rossetti
A	14/04/2023	First emission	C. Schiopporelli	G. Cipolletta

Renantis

CUSTOMER DRAWING N: -

JOB NUMBER: FSI_aa62_a2_a4

REV.	DATE	SAET – REVISION DESCRIPTION	DRAWN	CHECKED	APPROVED
c	20/10/2023	Agg. secondo comm. TERNA del 09/10/23	Biproject	R. Clonfero	R. Clonfero
b	30/06/2023	Agg. secondo commenti Terna del 15/06/2023	Biproject	R. Clonfero	R. Clonfero
a	14/04/2023	Primo Emissione	Biproject	R. Clonfero	E. Bosson

Saet

PROJECT: Raccordi Futuri Linee 150kV alla FUTURA SE RTN TERNA "Castronovo 380"

FORMAT: 600x1100

SCALE: 1:10.000

JOB NUMBER: GS-16-2022A089

DRAWING N: 65097_1_2

PLANT: Piano Tecnico delle Opere

FILE NAME: 65097_1_2.dwg

TITLE: PLANIMETRIA SU CTR CON INDICAZIONE DELLE OPERE ATTRAVERSATE

SH. 1

TOTAL SH. 1

This document contains information proprietary to SAET S.p.A. and it will have to be used exclusively for the purposes for which it has been furnished. Whichever shape of spreading or reproduction without the written permission of SAET S.p.A. is prohibit.