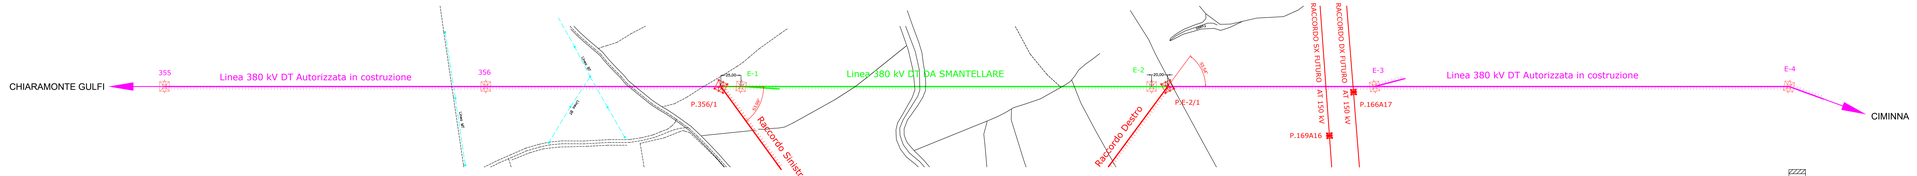

LEGENDA

Profilo del terreno attuale

TP: Testa palo
C.L.: Conduttore laterale
C.C.: Conduttore centrale

MEZZA COSTA a mt. 15

- MEZZA COSTA SINISTRA
- MEZZA COSTA DESTRA
- ALBERATURA – COLTURE
- PUNTEGGIATA DEI FRANCHI (15m)

Gradi sessadecimali

ARMAMENTI CONDUTTORI

VDD: sospensione a "V" doppia
VSS: sospensione a "V" semplice
LSS: sospensione a "L" semplice
LSD: sospensione a "L" semplice/doppio
LDS: sospensione a "L" doppio/semplice
LDD: sospensione a "L" doppio
TA: amarro triplo
DA: amarro doppio
Sfera di segnalamento

CONDUTTORI FUTURI
CONDUTTORE : 3x1x31.5 mm (585mm²) AL-AC
FUNE DI GUARDIA : Acciaio Ø17,9 48FO

Catenaria futura MFA 75°

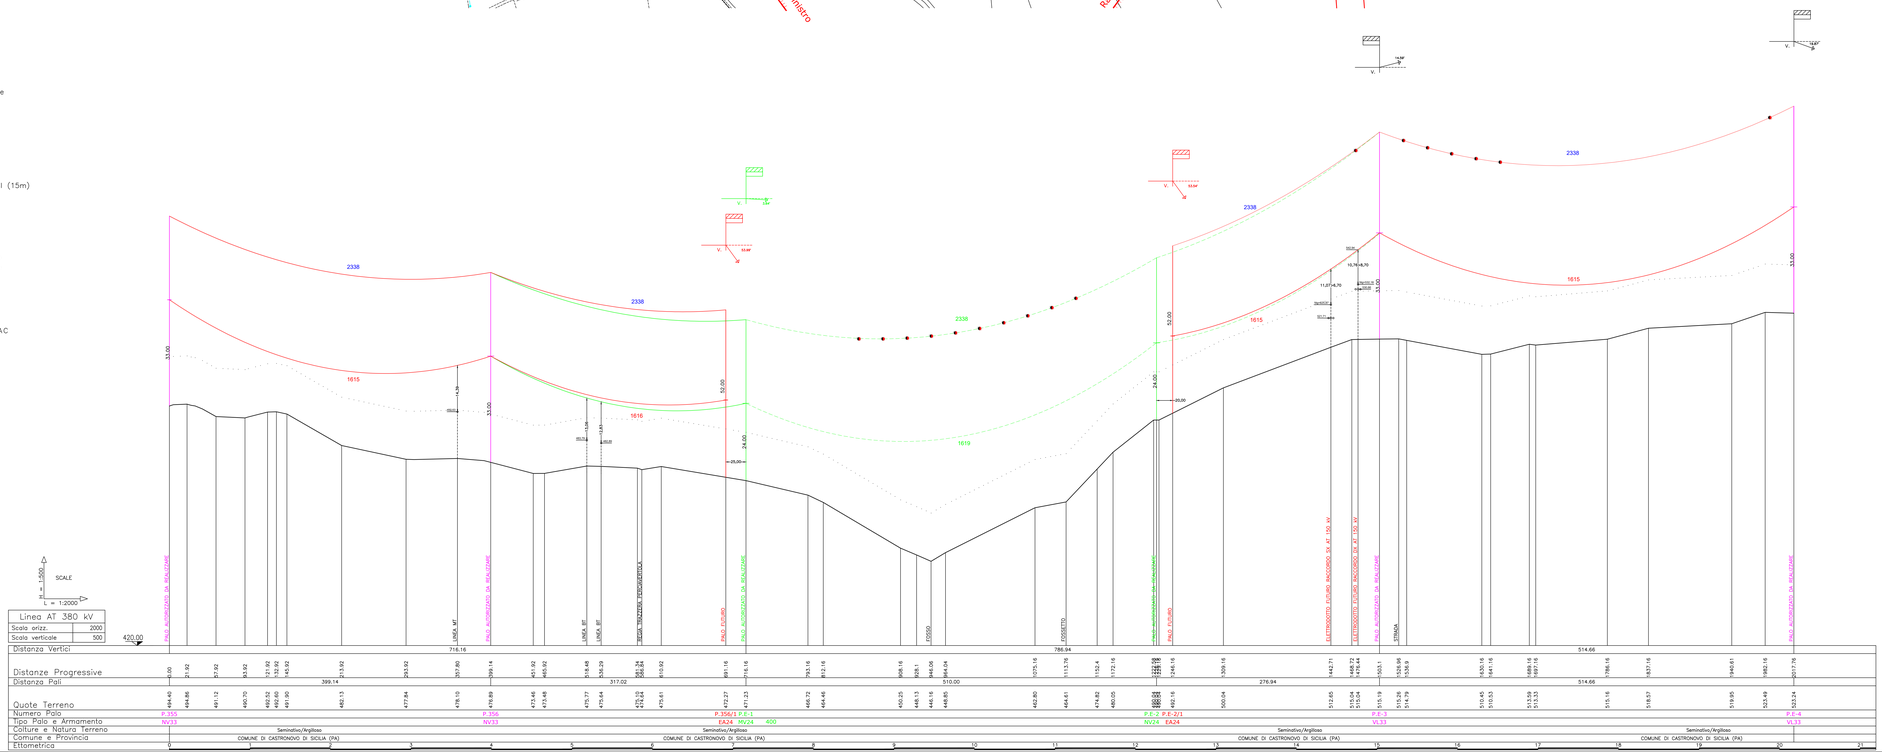

Firmato digitalmente da:
Michele Manfro
C = Ufficio Estero/it
O = Ministero delle Infrastrutture e dei Trasporti

REV.	DATE	CUSTOMER – REVISION DESCRIPTION	DRAWN	CHECKED	APPROVED
a	14/04/2023	First emission		C. Schioppetti	G. Cipolletta

CUSTOMER DRAWING N.: -

JOB NUMBER: FSI_cat2_a2_a4

REV.	DATE	SAET – REVISION DESCRIPTION	DRAWN	CHECKED	APPROVED
a	14/04/2023	Prima Emissione	Bprojact	R. Ciunfero	E. Bosson

JOB NUMBER: 05-16-20223089
DRAWING N.: 65086_4
FILE NAME: 65086_4.dwg

PROJECT: Raccordi Futuri 380kV alla FUTURA SE RTN TERNA "Castronovo 380"
PLANT: Piano Tecnico delle Opere
TITLE: PROFILO TRATTA AUTORIZZATA 380kV

FORMAT: 600x1600
SCALE: 1:2.000/1:500
SH. 1
TOTAL SH. 1

This document contains information proprietary to SAET S.p.A. and it will have to be used exclusively for the purposes for which it has been furnished. Whichever shape of spreading or reproduction without the written permission of SAET S.p.A. is prohibit.