

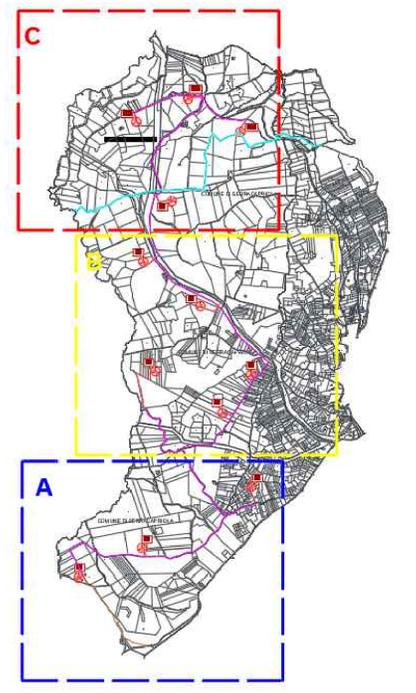
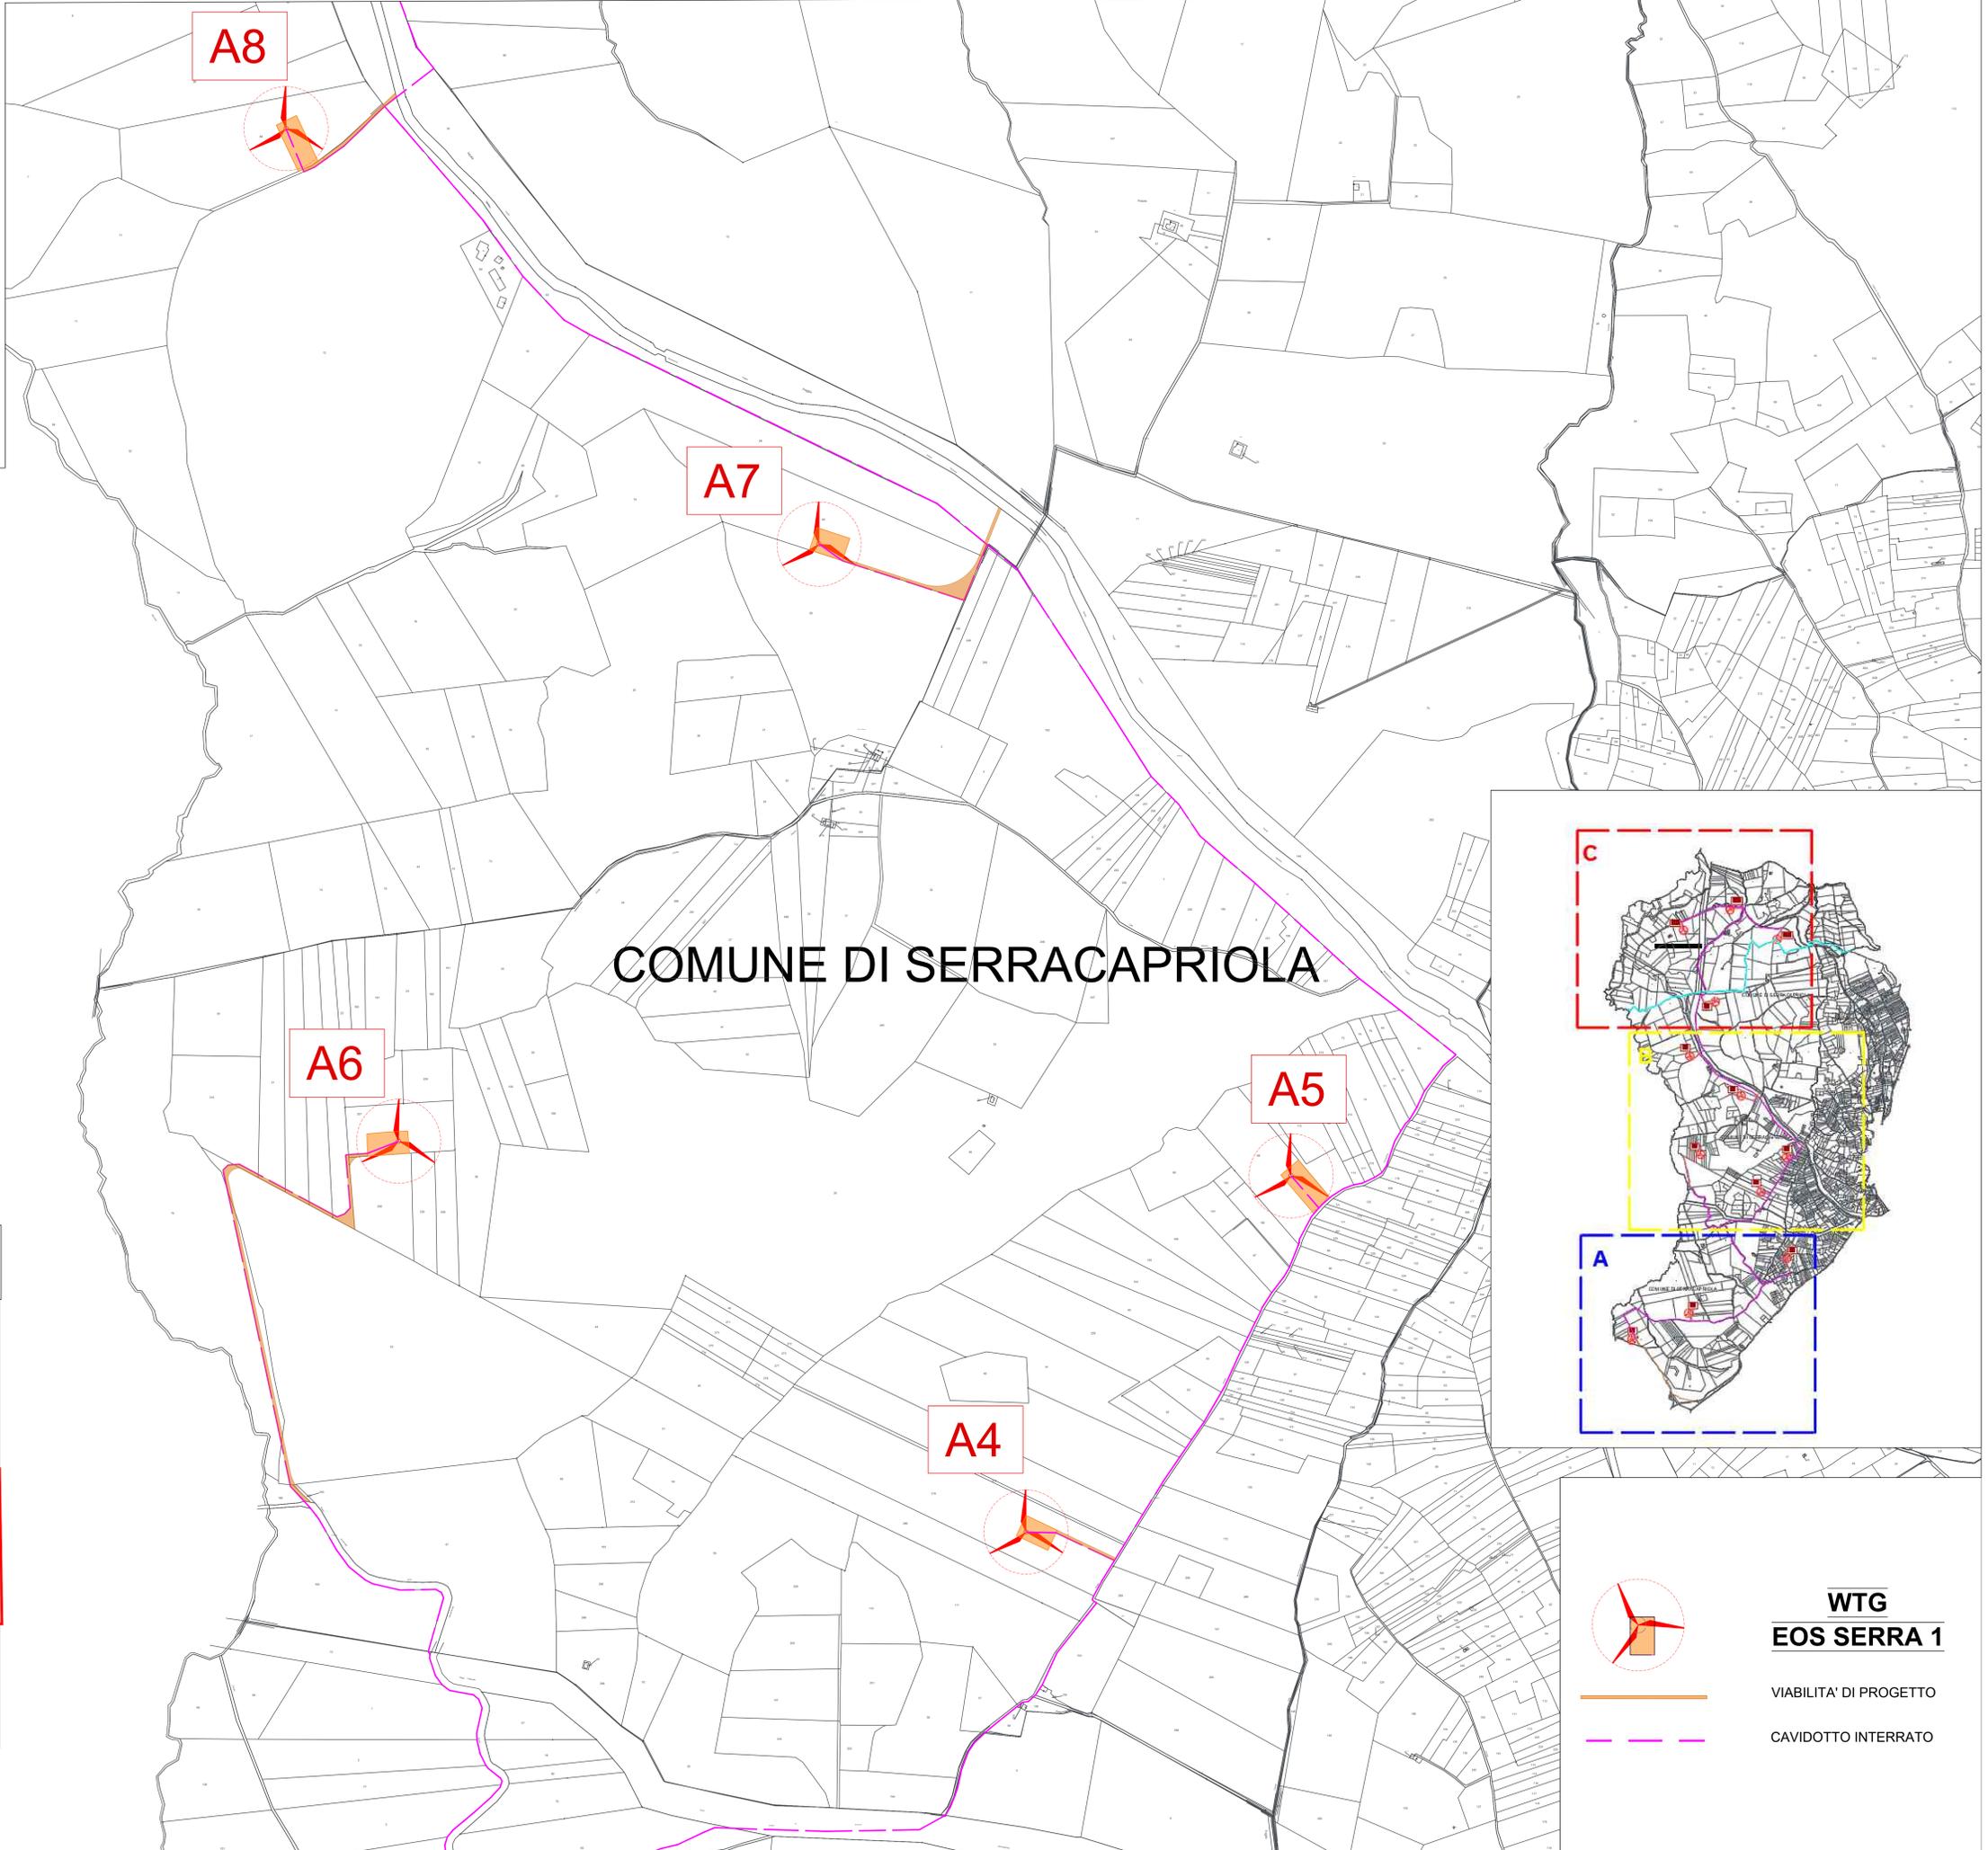
Oggetto: Progetto per la realizzazione di un parco eolico della potenza di 72 MW e relative opere di connessione
PROGETTO DEFINITIVO

Proponente: **EOS SERRA 1 S.r.l.**
 CVA
 Parco Eolico "Eos Serra 1"
 Comuni: Serracapriola e Chieuti (FG)
 Fogli di mappa WTG: 42 - 45 - 22 - 14 - 15 Serracapriola
 14 - 15 Chieuti

Nome elaborato: PEI641ES1_PD_12B_PLANIMETRIA CATASTALE STATO DI PROGETTO - B
 Scala: 1: 4.000

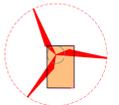
Rev.	Data	Descrizione	Numero elaborato:	Formato pagina:
1	07/02/2024	Progetto definitivo	12B	A0
2				
3				
4				
5				

Studio Tecnico: **DL COSTRUZIONI E SERVIZI SRL**
 Via Tratturo Castiglione, 25 - 71121 Foggia
 P.IVA: 04381620719
 Tecnico Incaricato: **Geom. Donato Lensi**
 Collegio dei geometri della Provincia di Foggia n. 2223

Parco Eolico "Eos Serra 1"

WTG	Comune	Foglio	Particella	Coordinate WTG (UTM84-33N)	
				Est	Nord
A1	Serracapriola	42	38	508747.31	4624958.02
A2	Serracapriola	42	22	509800.27	4625441.44
A3	Serracapriola	45	94	511625.60	4626464.51
A4	Serracapriola	22	316	511140.27	4627687.44
A5	Serracapriola	22	68	511612.70	4628322.34
A6	Serracapriola	22	207	510022.23	4628383.84
A7	Serracapriola	14	85	510771.33	4629448.05
A8	Serracapriola	14	88	509821.65	4630188.38
A9	Serracapriola	15	113	510295.83	4631196.61
A10	Chieuti	15	127	511437.41	4632347.10
A11	Chieuti	14	88	509706.42	4632515.99
A12	Chieuti	15	163	510568.00	4632896.00


WTG EOS SERRA 1
 VIABILITA' DI PROGETTO
 CAVIDOTTO INTERRATO