





SEZIONE TIPO 1: VIABILITA' CON PAVIMENTAZIONE ESISTENTE IN BUONO/DISCRETO STATO
 Risagomatura del piano stradale esistente e successivo ricarico con misto stabilizzato, spessore minimo 10cm

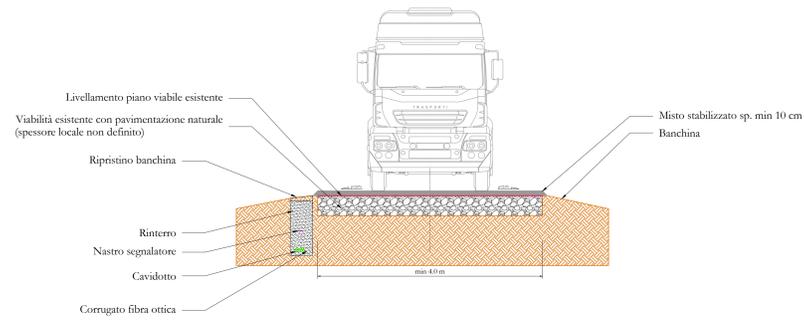



SEZIONE TIPO 2: RISANAMENTO E ALLARGAMENTO DI PAVIMENTAZIONE STRADALE ESISTENTE
 Scavo di sbancamento necessario ad avere un piano stradale di min. 400cm e profondità totale pari a 40cm.

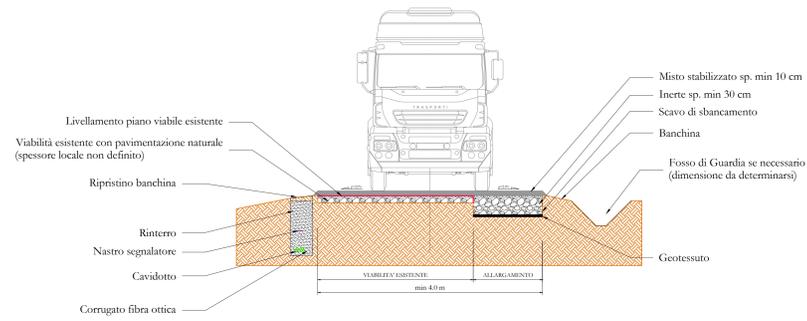


SEZIONE TIPO 4: VIABILITA' FASE DI ESERCIZIO IMPIANTO EOLICO
 Sbancamento seguito da posa di geotessuto ad elevata resistenza, ricarico con inerte sp. min 30cm e misto stabilizzato sp. min 10cm

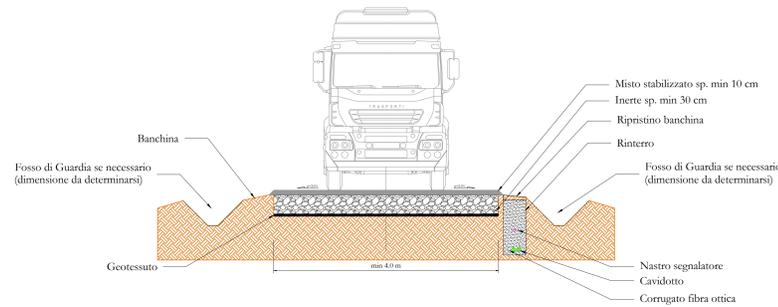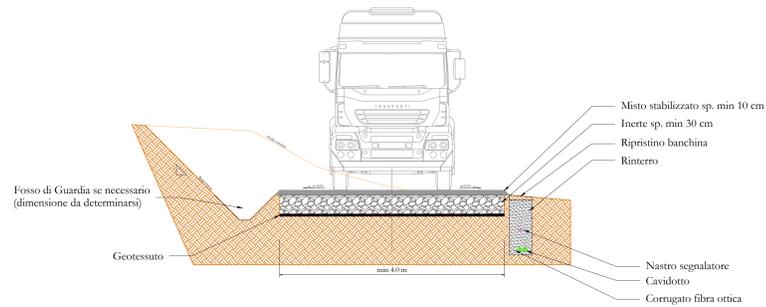


SEZIONE TIPO 5: VIABILITA' TEMPORANEA IMPIANTO EOLICO CON ALLARGAMENTO IN CURVA
 Sbancamento seguito da posa di geotessuto ad elevata resistenza, ricarico con inerte sp. min 30cm e misto stabilizzato sp. min 10cm

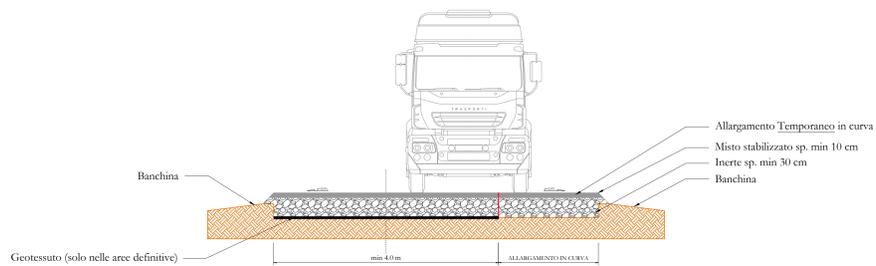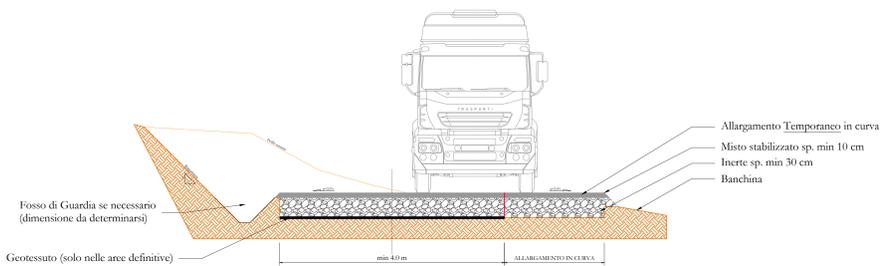


SEZIONE TIPO 3: PAVIMENTAZIONE ESISTENTE IN PESSIMO STATO
 Sbancamento seguito da posa di geotessuto ad elevata resistenza, ricarico con inerte e misto stabilizzato sp. min 10cm

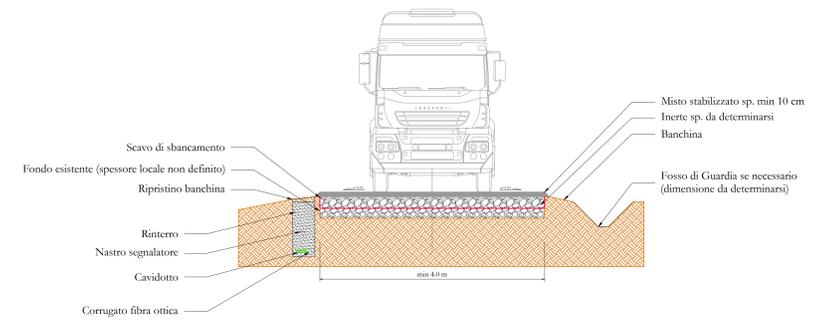

SEZIONE TIPO FOSSO DI GUARDIA

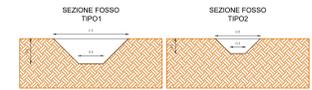

SEZIONE TIPO 6: PIAZZOLE FASE DI CANTIERE ED IMPIANTO IN ESERCIZIO
 Sbancamento seguito da ricarico con inerte sp. min 50 cm e misto stabilizzato sp. min 10cm

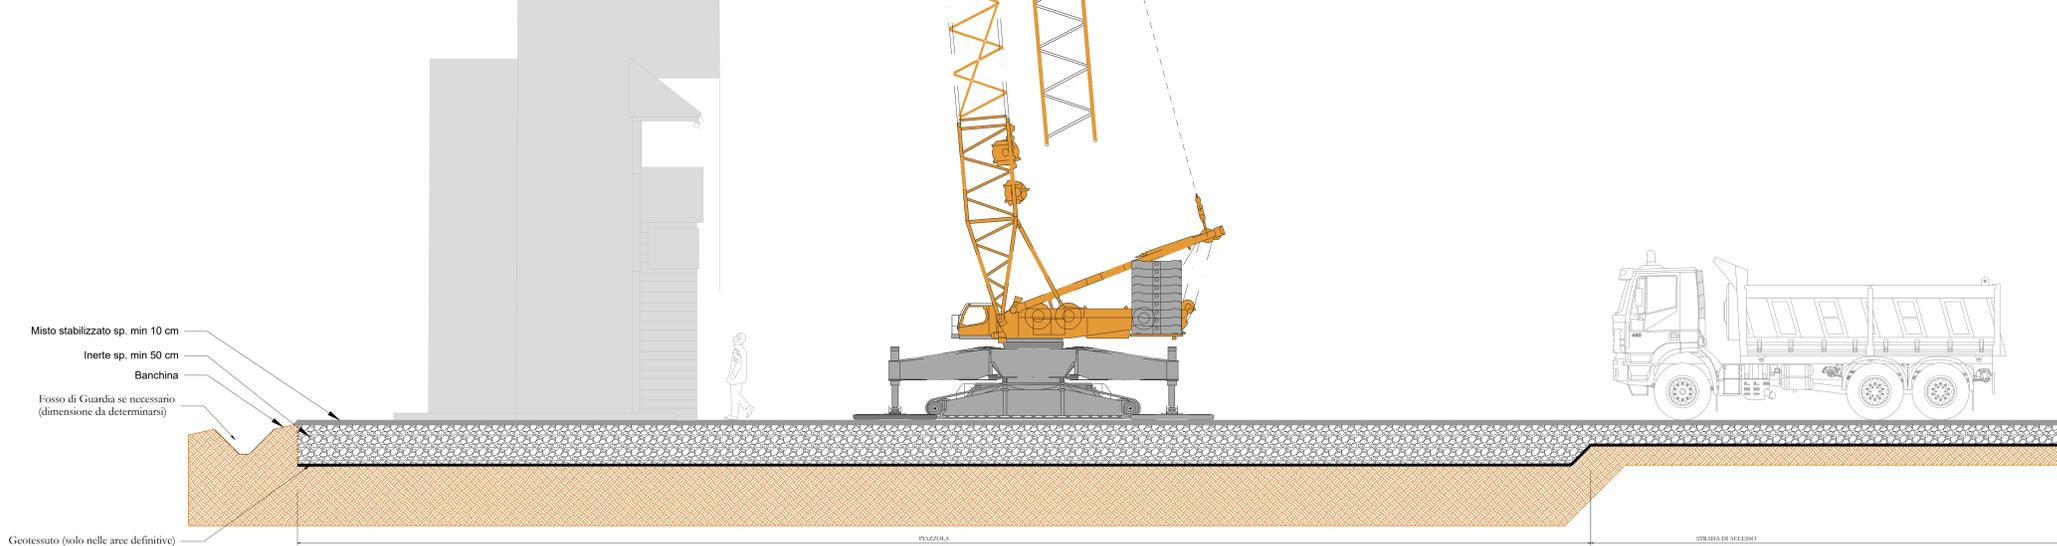



Regione Puglia
Provincia di Foggia
Comuni di Serracapriola e Chieti

Oggetto: Progetto per la realizzazione di un parco eolico della potenza di 72 MW e relative opere di connessione
 PROGETTO DEFINITIVO

Proponente: EOS SERRA 1 S.r.l. *Parco Eolico "Eos Serra 1"*
 Comuni: Serracapriola e Chieti (FG)
 Fogli di mappa WIG: 42 - 45 - 22 - 14 - 15 Serracapriola 14 - 15 Chieti

Nome elaborato: PEI641ES1_14_SPECIFICHE TECNICHE VIABILITA' Scala: 1: ///

Rev.	Data	Descrizione	Numero elaborato:	Formato pagina:
1	07/02/2024	Progetto definitivo	14	A0
2				
3				
4				
5				

Studio Tecnico:  **DL COSTRUZIONI E SERVIZI SRL**
 Collegio dei geometri della Provincia di Foggia n. 2323
 Via Tullio Castellone, 26 - 71121 Foggia P.IVA: 04381620719

Tecnico Incaricato: **Geom. Donato Lensi**
 Collegio dei geometri della Provincia di Foggia n. 2323
 Casella Postale n. 2323