

LEGENDA

Soluzione Progettuale B1


- Entra-Esce in doppia terna della linea 380 kV "La Spezia - Acciaiole" alla nuova SE Lucca Ovest in progetto
- Linea aerea 380 kV "La Spezia - Acciaiole" esistente
- - - Sostegno linea aerea 380 kV "La Spezia - Acciaiole" esistente - in demolizione
- - - Raccordo in cavo interrato a 132 kV "CP Viareggio - SE Lucca Ovest" in progetto
- - - Entra-Esce in cavo interrato della linea 132 kV "CP Filetole - CP Lucca Ronco cd Montuolo" alla nuova SE Lucca Ovest in progetto
- Linee aeree 132 kV esistenti
- - - Linea aerea 132 kV "Filetole - Viareggio CP" esistente - tratto in demolizione
- Nuova Stazione Elettrica 380/132 kV RTN "Lucca Ovest" in progetto
- Cabina Primaria "Filetole" Enel esistente

NOTA: I sostegni rappresentati in planimetria sono da intendersi come un simbolo necessario solamente all'individuazione del centro picchetto; non rappresentano pertanto l'effettiva area di ingombro

Vincolo idrogeologico

- Aree boscate
- R.D. n. 3267/1923

Ing. OMAR MARCO RETINI
 ORDINE INGEGNERI della Provincia di PISA
 N° 2234 Sezione A
 INGEGNERE CIVILE E AMBIENTALE
 INDUSTRIALE, DELL'INFORMAZIONE

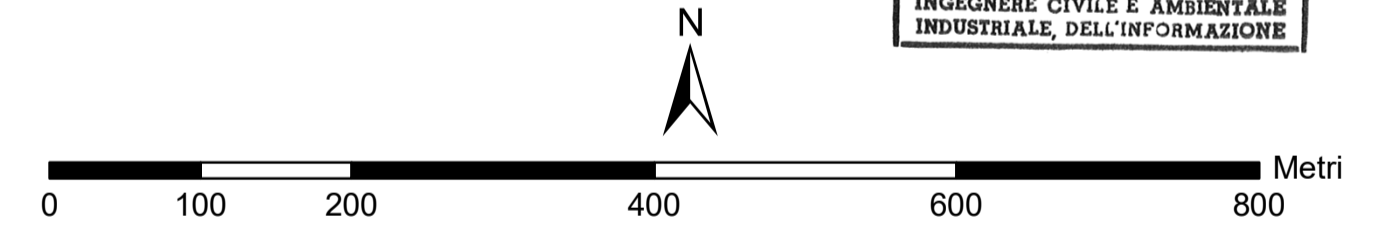

ESTERNO	00	15/12/2023	Prima emissione	TAUW Italia S.r.l.	
	N.	DATA	DESCRIZIONE	ELABORATO	

REVISIONI	00	15/12/2023	Accettata versione 00	V. Pedacchi (GPI-SVP-SA-SANE)	E. Marchegiani (GPI-SVP-SA)
	N.	DATA	DESCRIZIONE	VERIFICATO	APPROVATO

NUMERO E DATA ORDINE: _____
 MOTIVO DELL'INVIO: PER ACCETTAZIONE PER INFORMAZIONE

CODIFICA ELABORATO DUDR11010B3209325	 TERNA GROUP
TITOLO ELABORATO RIASSETTO DELLA RETE 380 KV E 132 KV NELL'AREA DI LUCCA SOLUZIONE PROGETTUALE B1	TIPOLOGIA ELABORATO DISEGNO PROGETTO TE-DR-11-010
Tavola 18 Vincolo idrogeologico	

NOME DEL FILE	SCALA CAD	FORMATO	SCALA	FOGLIO
Tav. 18-Vincolo-idrog	-	A1	1:5.000	1/1

Questo documento contiene informazioni di proprietà Terna SpA e deve essere utilizzato esclusivamente dal destinatario in relazione alle finalità per le quali è stato ricevuto. E' vietata qualsiasi forma di riproduzione o divulgazione senza l'esplicito consenso di Terna SpA.
 This document contains information proprietary to TERNA S.p.A. and it will have to be used exclusively for the purposes for which it has been furnished. Whichever shape of spreading or reproduction without the written permission of TERNA S.p.A. is prohibi.