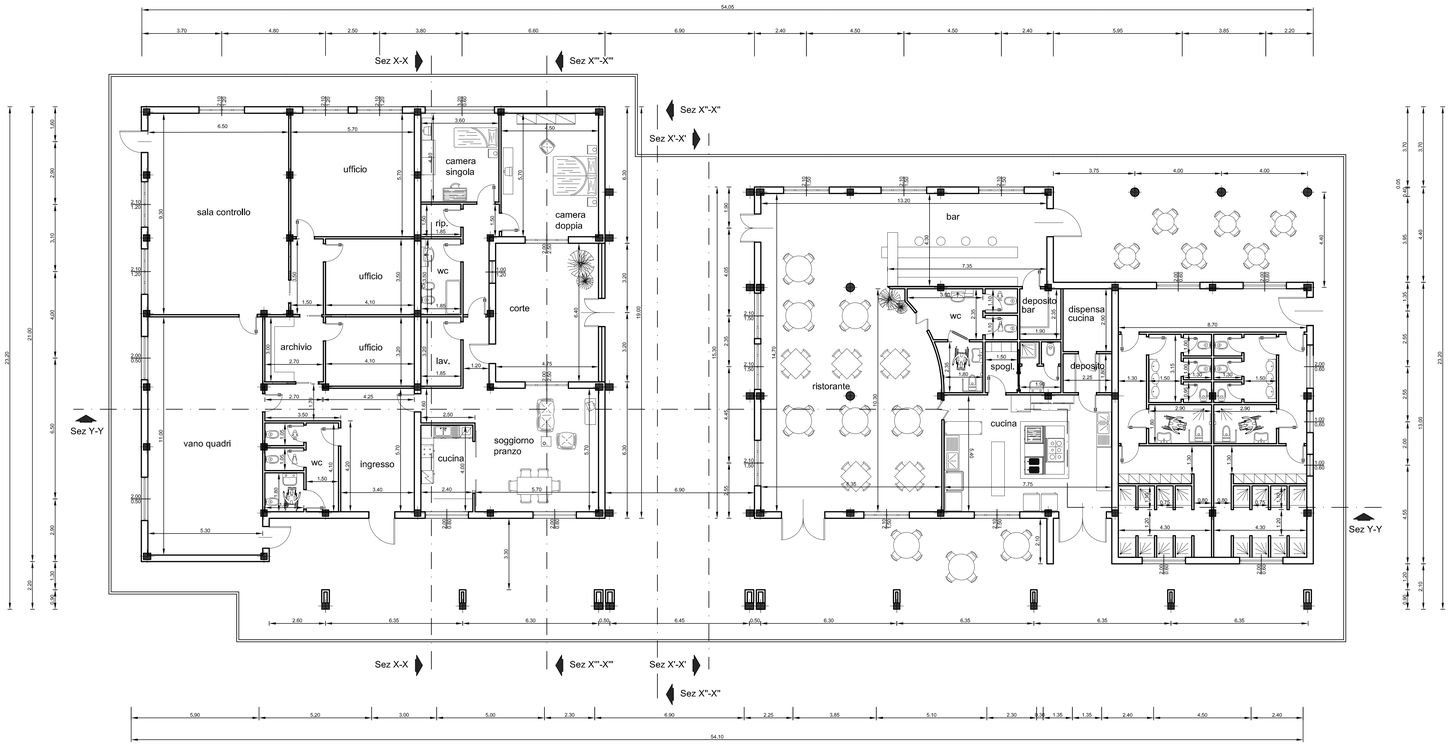

PIANTA PIANO TERRA
SCALA 1:100

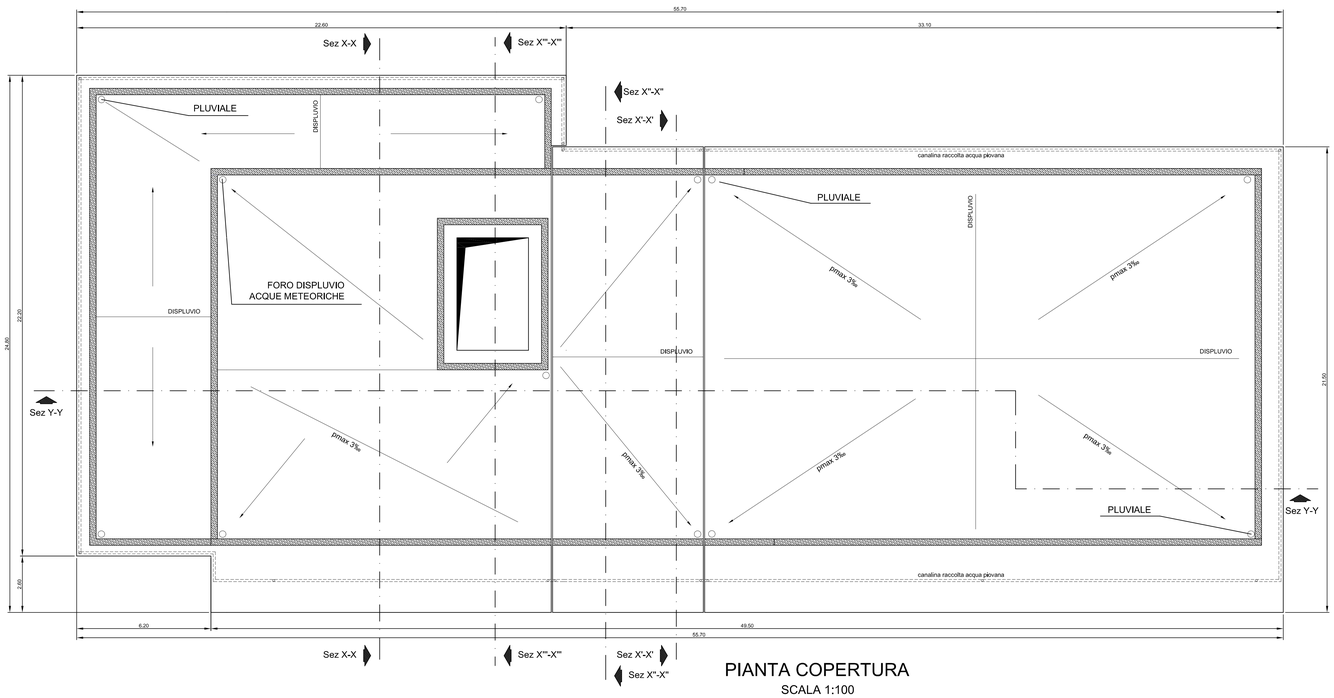

PIANTA COPERTURA
SCALA 1:100

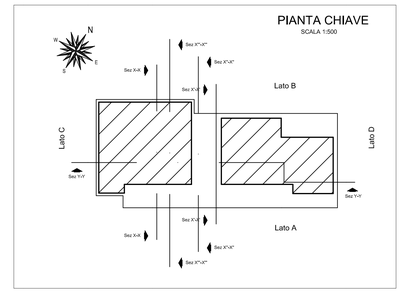

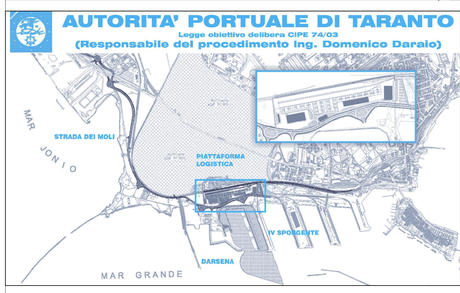

revisione	data	descrizione revisione	disegnato	verificato	approvato
01	29-09-2006	Prima emissione	LSoft	A.Panzza	G.Geddo
00	31-05-2006	Emissione in bozza	LSoft	A.Panzza	G.Geddo

SOCIETA' DI PROGETTO:

TARANTO LOGISTICA S.p.A.

AUTORITA' PORTUALE TARANTO

Progettista: SINA

Consulenti Progettisti: PROFERT s.r.l. INGEGNERIA E SISTEMI; progetti e ambiente — Il Direttore Tecnico (Dott. Ing. Andrea PANZZA)

PIASTRA PORTUALE DI TARANTO

Disegno n° 123-700 E 1 U C G S 3 0 6

Titolo

PROGETTO DEFINITIVO
PIATTAFORMA LOGISTICA
CASA CUSTODE, RISTORO E SERVIZI
PIANTE

Nome File	tipo doc	Redatto da	formato	scala	foglio
E1UCG3006_REV_01.DWG	FPJ		A0	varie	di

SINA SpA Milano	123	700	D	0	–	0	00	00	00	00	–	0	0
	Cliente	Commessa	Lav. Tipo	Lav. Num		Lotto	Progetto	Fase	Progr. Documento	Ver		Fase	Rev.