


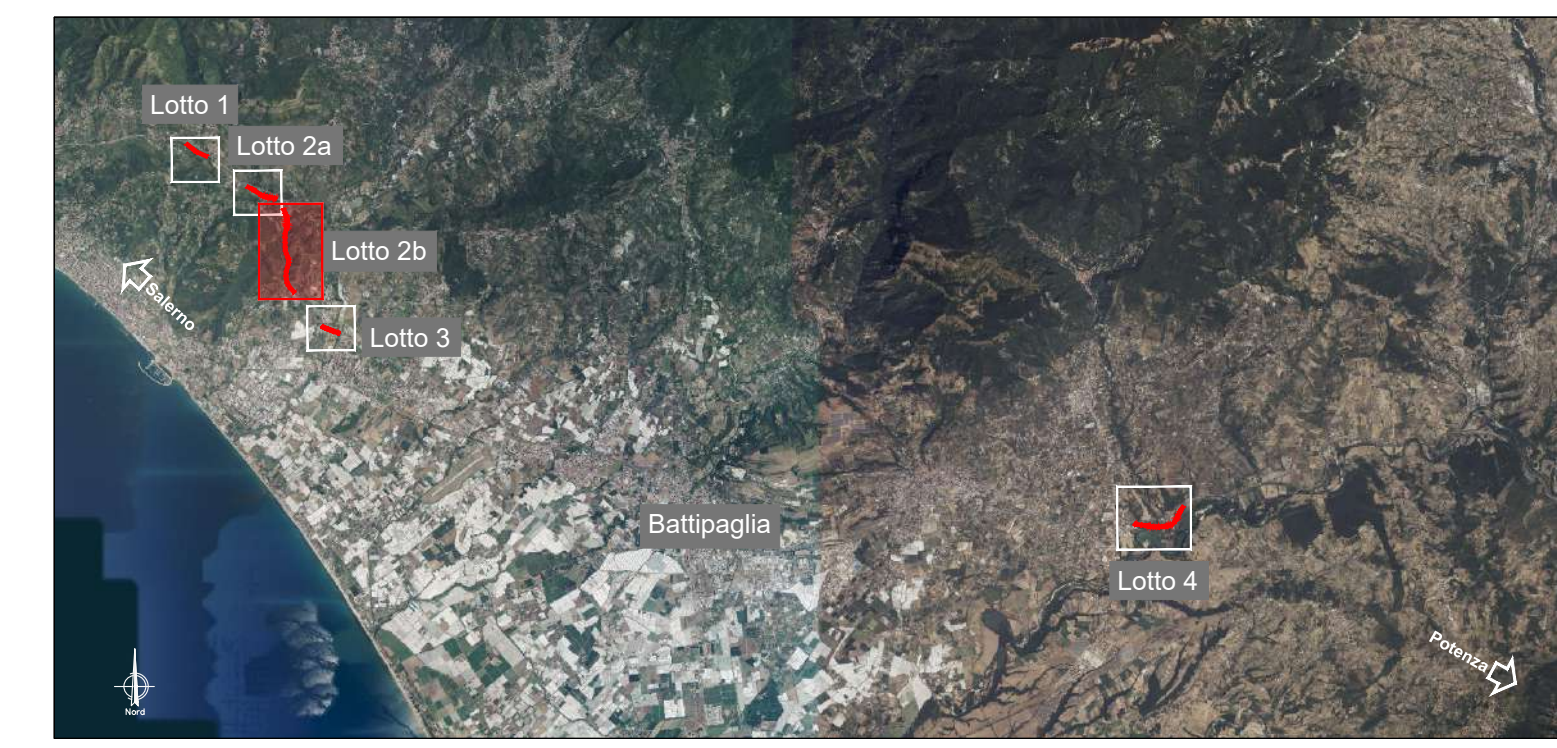

PLANIMETRIA DI PROGETTO LOTTO 2b
Scala 1:2000



Sanas
GRUPPO FS ITALIANE

Direzione Tecnica

AUTOSTRADA A2 DEL MEDITERRANEO

Interventi per la rinaturalizzazione o il riutilizzo dei tratti campani dismessi con particolare riferimento ai lotti fra il km 8+000 e il km 13+000 e fra il km 36+000 e il km 53+000

PROGETTO DEFINITIVO

COD. UC149

PROGETTAZIONE: ATI SINTAGMA - GDG - ICARIA

IL RESPONSABILE DELL'INTEGRAZIONE DELLE PRESTAZIONI SPECIALISTICHE: IL GRUPPO DI PROGETTAZIONE:
Dott. Ing. Nando Granieri MANDATARIA: SINTAGMA
Ordine degli Ingegneri della Prov. di Perugia n° A351

IL PROGETTISTA:
Elena Bartolucci
Ordine degli Ingegneri della Prov. di Perugia n° A3217

IL GEOLOGO:
Dott. Geol. Giorgio Cerquiglini
Ordine dei Geologi della Regione Umbria n°108

IL R.U.P.:
Dott. Ing. Antonio Citarella

IL COORDINATORE PER LA SICUREZZA IN FASE DI PROGETTAZIONE:
Dott. Ing. Filippo Pambianco
Ordine degli Ingegneri della Prov. di Perugia n° A1373

PROTOCOLLO DATA

12. STRADE E TRACCIATI

Planimetria di progetto Lotto 2b

CODICE PROGETTO		NOME FILE		REVISIONE	SCALA:
PROGETTO	LIV. PROG. N. PROG.	PO2-PS02-TRA-PP01-B			
D	21	CODICE ELAB.	PO2PS02TRA01	B	1:2000
B	Revisione a seguito istruttoria Anas	DATA	APR 24	REDAITTO	F. Riboldi E. Bartolucci N. Granieri
A	Emissione	DATA	OTT 23	VERIFICATO	F. Riboldi E. Bartolucci N. Granieri
REV.	DESCRIZIONE	DATA	REDAITTO	VERIFICATO	APPROVATO