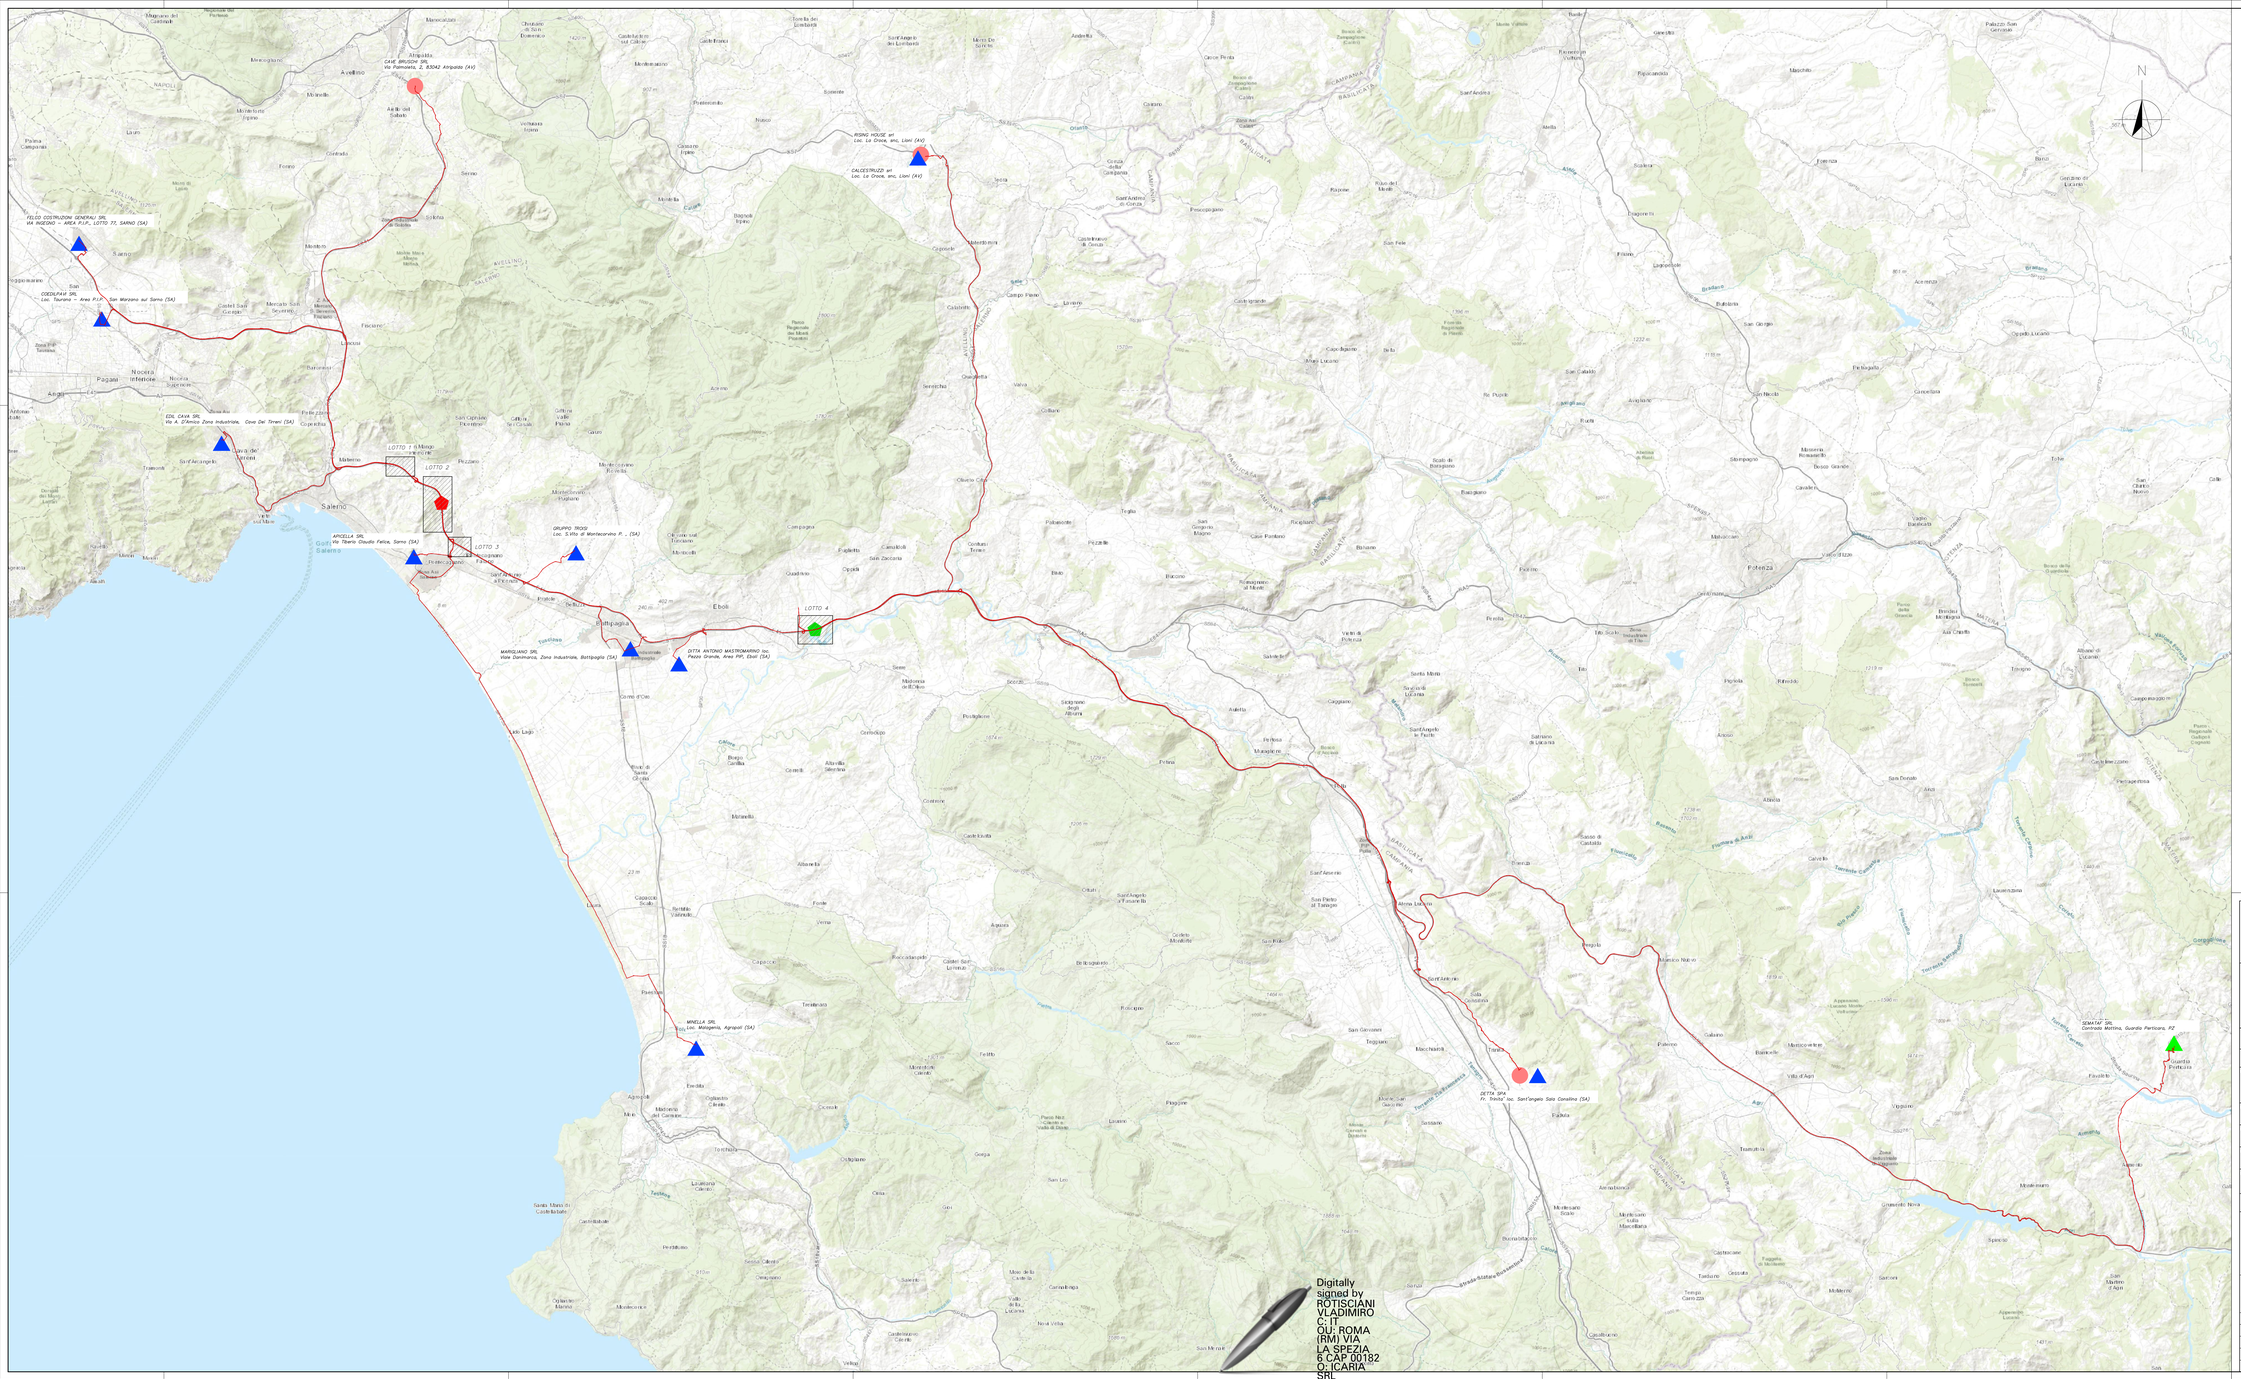

LEGENDA

- PUNTO MEDIO INTERVENTO NORD
- PUNTO MEDIO INTERVENTO SUD
- CAVA
- IMPIANTO DI RECUPERO
- DISCARICA RIFIUTI NON PERICOLOSI

IMPIANTI DI TRATTAMENTO E RECUPERO RIFIUTI DISCARICHE PER RIFIUTI NON PERICOLOSI										Quantità accettante (mc/t)	
(IMPIANTO DI RECUPERO) Esercente	Discarica Sì/Fuori non pericolosi	Localizzazione	Distanza media da intervento NORD (km)	Distanza da intervento SUD (km)	Scadenza autorizzazione	E.E.R. ACCETTATI	Attività	Q.tà autorizzata (t/a)	E.E.R. CODICE (mc/t)	E.E.R. CODICE (mc/t)	E.E.R. CODICE (mc/t)
EDIL CAVA SRL		Via A. D'Amico Zona Industriale, Cava Dei Tirreni (SA)	27,0	67,5	2026	170102	R5	147.000	167817	167817	
						170103	R5	147.000			117108
FELCO COSTRUZIONI GENERALI SRL		VIA INCEGNO – AREA P.I.P., LOTTO 7I, SARNO (SA)	67,0	76,5	2025	170102	R5	47.750	17171	17171	
						170103	R5	47.750		187122	
						170202	R5	47.750			724
GRUPPO TROISI		Loc. S.Vito di Montecorvino P. , (SA)	17,5	36,5	2032	170102	R5	197.000	67.233		
						170103	R5	197.000			131000
						170202	R5	197.000			66000
MARIGLIANO SRL		Viale Dannimarca, Zona Industriale, Battipaglia (SA)	23,0	9,5	2027	170102	R5-R13	197000	197000		
						170103	R5-R13	197000		197000	
						170202	R5-R13	197000			197000
DETTA SPA		Fr. Trinita' loc. Sant'angelo sala conalina (SA)	93,0	64,5	2028	170102	R5-R13	467.091			
						170103	R5-R13	467.091		417.573	
CODOLFAVI SRL		Loc. Taurano – Area P.I.P. San Marzano sul Sarno (SA)	10,5	73,5	2028	170102	R5-R13	109.500	167833		
						170103	R5-R13	109.500		87665	
						170202	R5-R13	109.500			147138
MINELLA SRL		Loc. Malagenia, Agropoli (SA)	54,0	98,5	2028	170102	R5-R13	147000	307000		
						170103	R5-R13	147000			337700
						170202	R5-R13	147000	147000		
APICELLA SRL		Via Tiberio Claudio Felice, Sarno (SA)	12,0	73,5	2027	170102	R5-R13	27.000		167000	
						170103	R5-R13	27.000			117108
ANTONIO MASTROMARINO		loc. Piazza Grande, Aree PIP, Eboli (SA)	27,5	23,5	2027	170102	R5-R13	107800	67000	2.000	
						170103	R5-R13	107.800		37.000	
						170202	R5-R13	107.800			67000
CALCESTRUZZI SRL		Loc. La Croce, snc, Lioni (AV)	90,5	44,5	2025	170102	R5-R12-R13	107.000	167817		
						170103	R5-R12-R13	107.000		167817	
						170202	R5-R12-R13	107.000			27000
						170302	R5-R12-R13	107.000			
						170504	R5-R12-R13	107.000			
						170505	R5-R12-R13	107.000			
								NOC	4727.591	947.775	1811.108
	SEMATAF SRL	Contrada Martina, Guardia Perticara, PZ	110,0	152,5	2026	170102	R5-R13	50.000			
						170103	R5-R13	50.000			
						170202	R5-R13	50.000			

CAVA Esercente Denominazione	Localizzazione	Distanza media da intervento NORD (Km)	Distanza media da intervento SUD (Km)	Scadenza autorizzazione	Stima fornitura terreno vegetale (mc)
CAVE BRUSCHI SRL	Via Palmoleta, 2, 83042 Atripalda (AV)	37.0	63.5	2028	-
DETTA SPA	Fr. Trinita' loc. Sant'angelo Sala Conalina (SA)	93.0	64.5	2029	-
RISING HOUSE srl	Loc. La Croce, snc, Lioni (AV)	90.5	44.5	2026	300'000

anas
GRUPPO FS ITALIANE

Direzione Tecnica

AUTOSTRADA A2 DEL MEDITERRANEO

Interventi per la rinaturalizzazione o il riutilizzo dei tratti campani dismessi con particolare riferimento ai lotti fra il km 8+000 e il km 13+000 e fra il km 36+000 e il km 53+000

PROGETTO DEFINITIVO — COD. UC149

PROGETTAZIONE: ATI SINTAGMA - GDG - ICARIA

IL RESPONSABILE DELL'INTEGRAZIONE DELLE PRESTAZIONI SPECIALISTICHE:
Dott. Ing. Nando Granieri
Ordine degli Ingegneri della Prov. di Perugia n° A351

IL PROGETTISTA:
Dott. Ing. Vladimiro Rotisciani
Ordine degli Ingegneri della Prov. di Perugia n°A1217

IL GEOLOGO:
Dott. Geol. Giorgio Cerquiglini
Ordine dei Geologi della Regione Umbria n°108

IL R.U.P.:
Dott. Ing.
Antonio Ciavarella

IL COORDINATORE PER LA SICUREZZA IN FASE DI PROGETTAZIONE:
Dott. Ing. Filippo Pambianco
Ordine degli Ingegneri della Prov. di Perugia n° A1373

IL GRUPPO DI PROGETTAZIONE:
MANDATARIA: Sintagma
MANDANTI: GEOTECHNICAL DESIGN GROUP; ICARIA società di ingegneria

Dott. Ing. N.Granieri, Dott. Ing. V.Rotisciani, Dott. Ing. F.Pambianco, Dott. Ing. G.Cerquiglini, Dott. Geol. G.Cerquiglini, Dott. Ing. V.Pettinicchi, Dott. Ing. G.Pacifico, Dott. Ing. G.Fiorillo, Geom. G.Pugliese

ORDINE DEGLI INGEGNERI PROVINCIA DI PERUGIA Ing. Nando Granieri N. A351

ORDINE DEGLI INGEGNERI PROVINCIA DI PERUGIA Ingegnere Vladimiro ROTISCIANI N. A1217

ORDINE DEI GEOLOGI DELLA REGIONE UMBRIA Dott. Geol. Giorgio CERQUIGLINI N. 108

PROTOCOLLO | DATA

10.CANTIERIZZAZIONE

Ubicazione cave, discariche e impianti

CODICE PROGETTO: PROGETTO	LIV. PROG.	N. PROG.	NOME FILE: T00-GN01--GRA--PU01-i.dt CODICE ELAB.	REVISIONE	SCALA:
DPUC0149	D	2.1	T00CA01CANPU01	B	1:100.000

REV.	DESCRIZIONE	DATA	REDATTO	VERIFICATO	APPROVATO
B	Revisione a seguito istruttoria Anas	APR. 24	F. Spaziani	F. Macchioni	N. Granieri
A	Emissione	SETT 23	F. Spaziani	F. Macchioni	N.Granieri