




PROSPETTO LATO A
SCALA 1:100

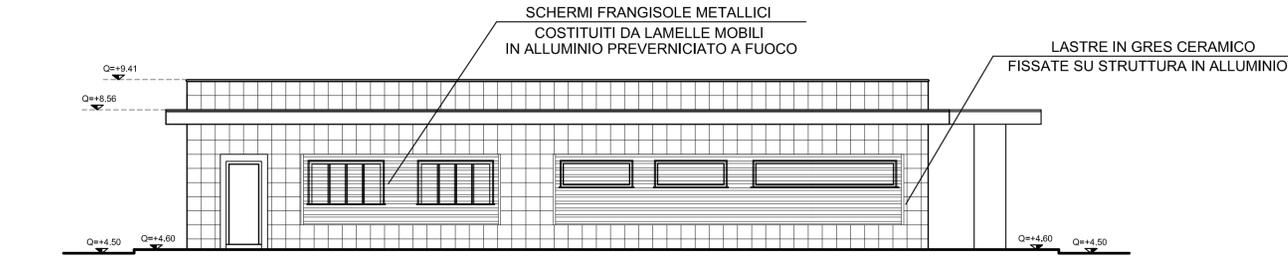


PROSPETTO LATO C
SCALA 1:100

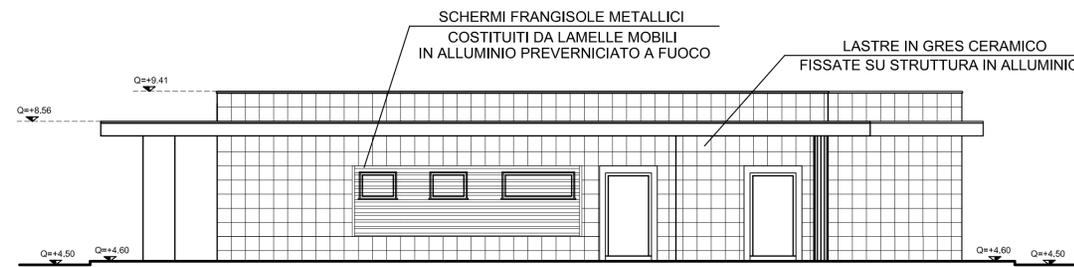


PROSPETTO LATO D
SCALA 1:100

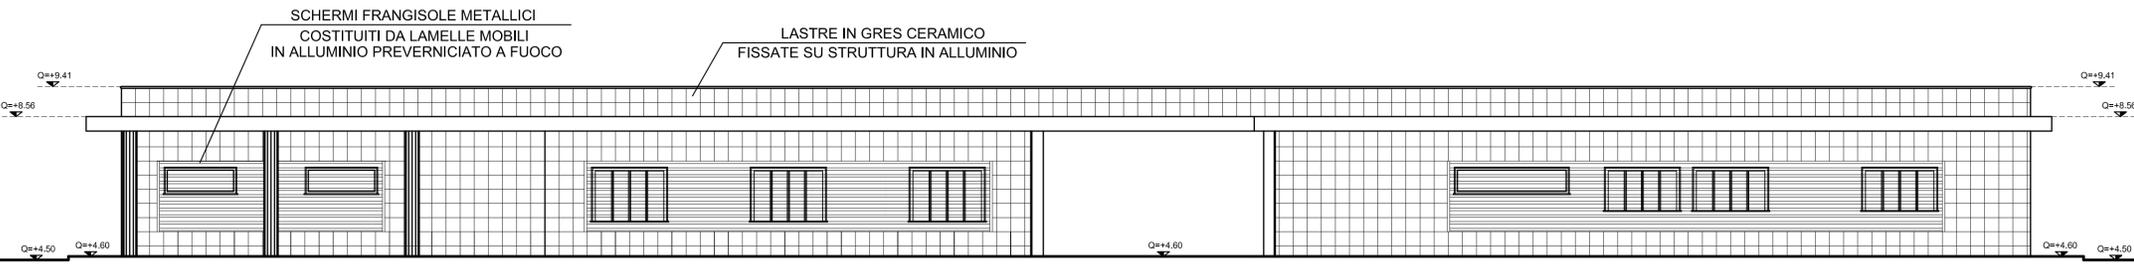



PROSPETTO LATO B
SCALA 1:100

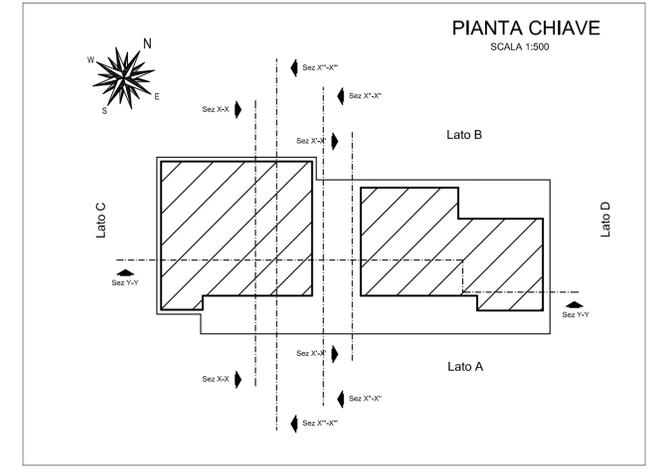

PARTICOLARE RIVESTIMENTO FACCIATA

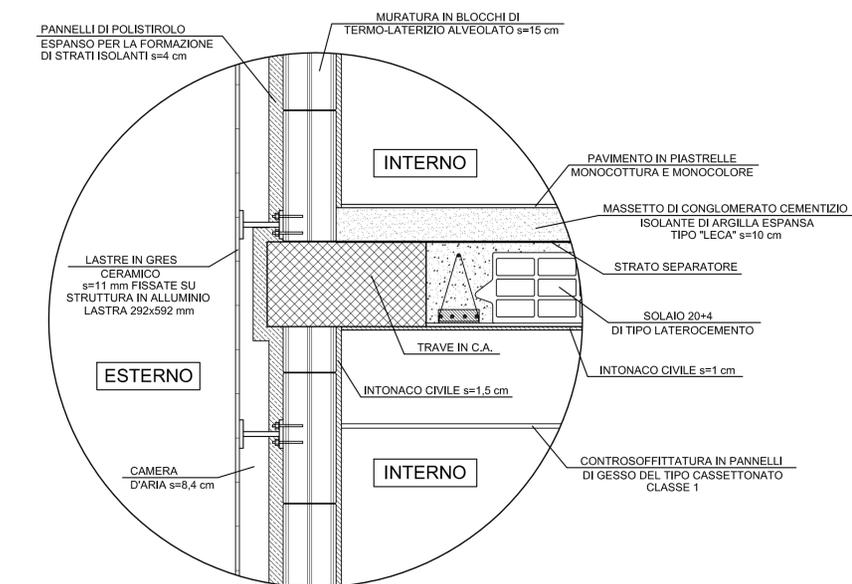

PARTICOLARE FRANGISOLE

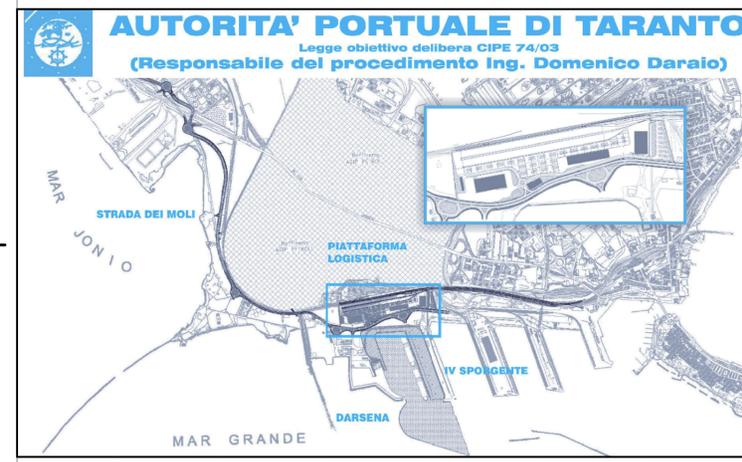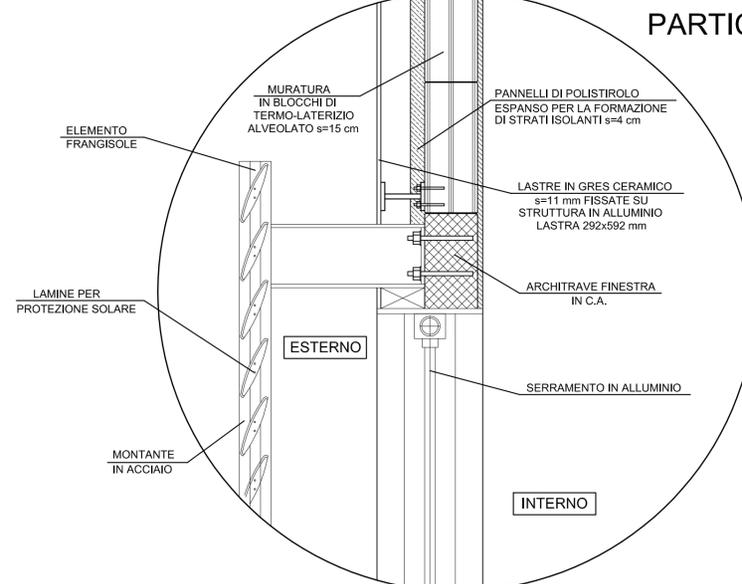

01	29-09-2006	Prima emissione	L.Sciffi	A.Panizza	G.Geroldi
00	31-05-2006	Emissione in bozza	L.Sciffi	A.Panizza	G.Geroldi
revisione	data	descrizione revisione	disegnato	verificato	approvato

SOCIETA' DI PROGETTO:
TARANTO LOGISTICA S.p.A.



AUTORITA' PORTUALE TARANTO

PIASTRA PORTUALE DI TARANTO

Progettista:  **SINA**

Consulenti Progettisti:  **PROPERT S.p.A.**
INGEGNERIA E SISTEMI

progetti ambiente

Il Direttore Tecnico (Dott. Ing. Andrea PANIZZA)

Disegno n°: 123-700 [E] [1] [U.C.G.] [S] [3.0.7]

Titolo: **PROGETTO DEFINITIVO PIATTAFORMA LOGISTICA CASA CUSTODE, RISTORO E SERVIZI PROSPETTI**