


MATERIALI E CROMATISMI RICORRENTI NELL'AREA DI INTERVENTO

Soluzione prescelta



Localizzazione interventi di rivestimento (in rosso)

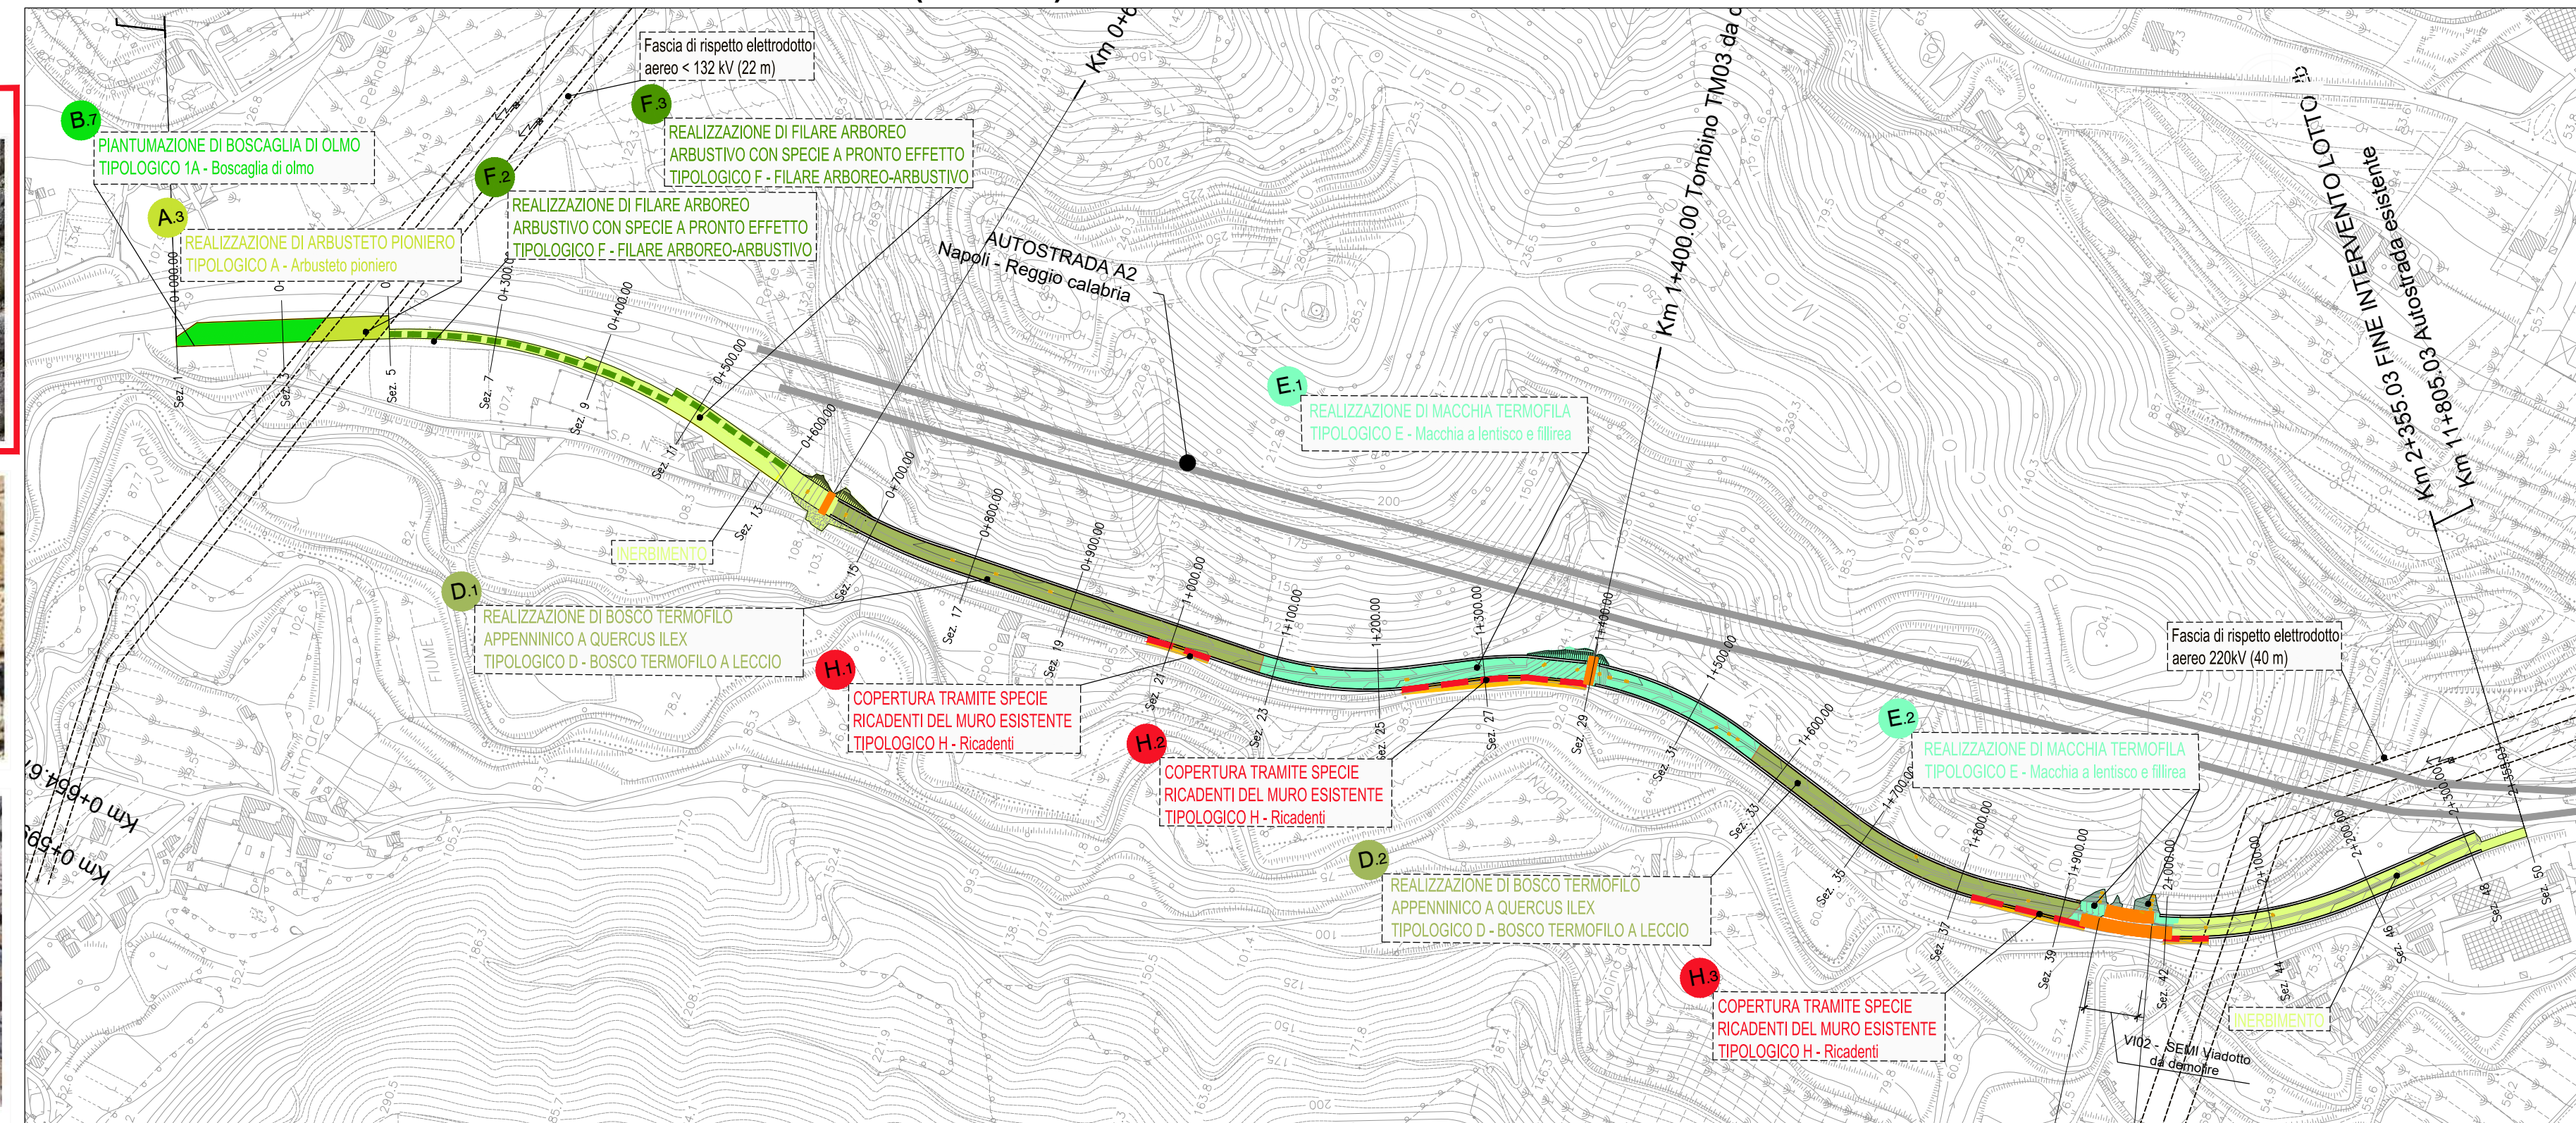

LEGENDA	
	Limite area di intervento
	Curve di livello di progetto
	TIPOLOGICO A - Arbusteto pioniero
	TIPOLOGICO B - Boscaglia di olmo
	TIPOLOGICO D - Leceta
	TIPOLOGICO E - Macchia a lentisco
	TIPOLOGICO F - Filare arboreo-arbustivo
	TIPOLOGICO H - Specie ricadenti
	Rivestimento in pietra muro esistente

TRATTO 1 - stato attuale



TRATTO 2 - stato attuale



TRATTO 3 - stato attuale



TRATTO 1 - post operam



TRATTO 2 - post operam



TRATTO 3 - post operam



Direzione Tecnica

AUTOSTRADA A2 DEL MEDITERRANEO

Interventi per la rinaturalizzazione o il riutilizzo dei tratti campani dismessi con particolare riferimento ai lotti fra il km 8+000 e il km 13+000 e fra il km 36+000 e il km 53+000

PROGETTO DEFINITIVO		COD. UC149
PROGETTAZIONE: ATI SINTAGMA - GDG - ICARIA		
IL RESPONSABILE DELL'INTEGRAZIONE DELLE PRESTAZIONI SPECIALISTICHE: Dott. Ing. Nando Granieri Ordine degli Ingegneri della Prov. di Perugia n° A351	IL GRUPPO DI PROGETTAZIONE: MANDATARIA: Sintagma Dott. Ing. N. Granieri Dott. Arch. V. Truffelli Dott. Ing. A. Bracchini Dott. Ing. F. Durastanti Dott. Ing. E. Bartolucci Dott. Geol. G. Ceruquigni Geom. S. Scopetta Dott. Ing. L. Dinelli Dott. Ing. L. Neri Dott. Agr. F. Pambianco Dott. Agr. F. Berni Nalli Dott. Ing. F. Negozio Geom. C. Calcinai Dott. Ing. F. Robini Dott. Ing. E. Santucci	MANDANTI: ICARIA società di ingegneria Dott. Ing. D. Cartacini Dott. Ing. S. Saccorini Dott. Ing. M. Bolognini Dott. Geol. L. Casarini Dott. Ing. C. Consorti Dott. Ing. V. Rotisciani Dott. Ing. F. Macchioni Geom. C. Visconti Dott. Ing. V. Pissino Dott. Ing. G. Pulli Geom. C. Sugarini
IL PROGETTISTA: Elena Bartolucci Ordine degli Ingegneri della Prov. di Perugia n° A3217	IL GEOLOGO: Dott. Geol. Giorgio Ceruquigni Ordine dei Geologi della Regione Umbria n° 108	IL R.U.P. Dott. Ing. Antonio Citarella
IL COORDINATORE PER LA SICUREZZA IN FASE DI PROGETTAZIONE: Dott. Ing. Filippo Pambianco Ordine degli Ingegneri della Prov. di Perugia n° A1373		
PROTOCOLLO	DATA	

06.AMBIENTE
06.05 RELAZIONE PAESAGGISTICA E STUDIO DI INSERIMENTO PAESAGGISTICO

Studio cromatico per il rivestimento dei muri

CODICE PROGETTO	NOME FILE	REVISIONE	SCALA:
PROGETTO LIV. PROG. N. PROG.	T00-IA05-AMB-F002-A		
D P U C 0 1 4 9 D 2 1	CODICE ELAB. T 0 0 I A 0 5 A M B F 0 0 2	B	-

B	Revisione a seguito istruttoria Anas	APR 24	A. Bracchini	A. Bracchini	N. Granieri
A	Emissione	OTT 23	S. Bracchini	A. Bracchini	N. Granieri
REV.	DESCRIZIONE	DATA	REDATTO	VERIFICATO	APPROVATO