

LEGENDA

Modalità di intervento A: Nuova Costruzione con Demolizione

- Realizzazione Nuovo Elettrodotto 380 KV DT
- Demolizione Elettrodotto Esistente a 220 KV ST
- Autostrada Bre.Be.Mi.
- Linea Ferroviaria RFI AV-AC

Modalità di intervento B: Montaggio Mensole e Posi Conduttori

- Armamento Sostegni Esistenti con Conduttori 380 KV DT

Figura A1.A2.A3 - Tavola E5.3 "Elementi ed Ambiti Oggetto di Tutela ai Sensi del D.Lgs. 490/99"

D.Lgs. 490/99 - art.2

- Beni Immobili d'Interesse Artistico e Storico

D.Lgs. 490/99 - art.139

- Bellezze Individuali e d'Insieme (lett.a,b,c)


D.Lgs. 490/99 - art.146

- Laghi, Fiumi, Torrenti e Corsi d'Acqua (lett.b,c)
- Parchi e Riserve Nazionali e/o Regionali (lett.f)

Fonte dei Dati: Elenco Immobili Sottoposti a Tutela Fornito dalla Sovrintendenza per i Beni Architettonici e il Paesaggio di Milano. Aggiornamento: 2003. Non sono Individuati gli Immobili di cui all'art.5 del D.Lgs. 490/99 e Successivo D.P.R. n.203/2000. La Localizzazione ha mero Valore di Riferimento; per l'Esatta Individuazione si Rimanda ai Relativi Decreti.

Fonte dei Dati: Ati Amministrativi di Apposizione dei Singoli Vincoli e Progetto Regionale S.I.B.A. (Sistema Informativo Beni Ambientali) Aggiornamento: 2001. La Localizzazione ha mero Valore di Riferimento; per l'Esatta Individuazione si Rimanda ai Relativi Decreti.

Fonte dei Dati: Progetto Regionale S.I.B.A. (Sistema Informativo Beni Ambientali) ed Elaborazioni della Provincia di Bergamo per le lettere i,g,m. Aggiornamento: 2001 (lett.f, 2003). I Vincoli non si Applicano alle Aree Indicate dall'art.146 comma 2, 3, 4. Non sono Cartografati i Circhi Glaciali (lett.e) e gli Usi Civici (lett.h). I Perimetri sono Indicativi e Finalizzati Esclusivamente all'Individuazione delle Aree Soggette a Tutela; l'Esatta Perimetrazione sarà Individuata negli Elaborati della Componente Paesistica del P.R.G. dei Comuni.

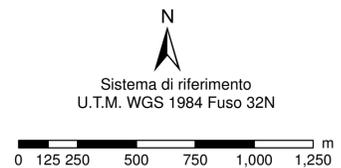

REVISIONI		DESCRIZIONE		ELABORATO		VERIFICATO		APPROVATO	
00	30/10/2013	PRIMA EMISSIONE		STEAM SRL	L. Molana	N. Rivabene			

TIPOLOGIA DELL'ELABORATO	CODIFICA DELL'ELABORATO			
PROGETTO	DETEBR11002BASA0028			
RICAVATO DAL DOC. TERNA		Tavola 822 "Piano Territoriale di Coordinamento della Provincia di Bergamo"		
CLASSIFICAZ. DI SICUREZZA				
NOME DEL FILE	SCALA CAD	FORMATO	SCALA	FOGLIO
Tav.822 - PTC BG		A1	1:15,000	1/1

Questo documento contiene informazioni di proprietà Terna Spa e deve essere utilizzato esclusivamente dal destinatario in relazione alle finalità per le quali è stato ricevuto. È vietata qualsiasi forma di riproduzione o divulgazione senza l'esplicito consenso di Terna Spa. This document contains information proprietary to TERNA S.p.A. and it will have to be used exclusively for the purposes for which it has been furnished. Whichever shape of spreading or reproduction without the written permission of TERNA S.p.A. is prohibited.

Figura A1 Estratto Tavola E5.3 "Elementi ed Ambiti Oggetto di Tutela ai Sensi del D.Lgs. 490/99"

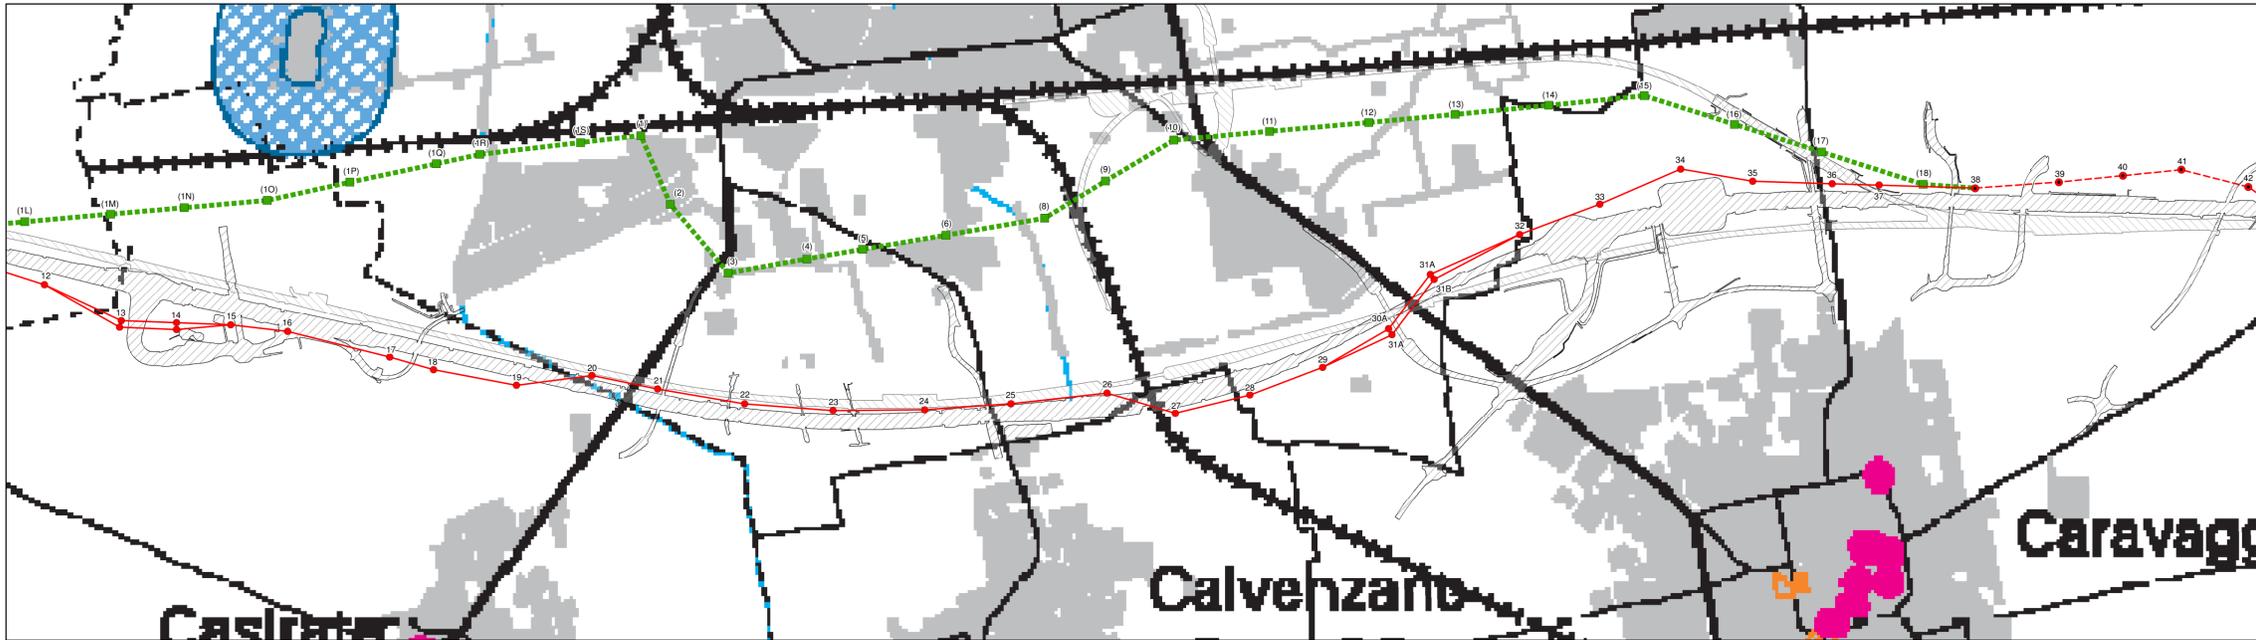


Figura A2 Estratto Tavola E5.3 "Elementi ed Ambiti Oggetto di Tutela ai Sensi del D.Lgs. 490/99"

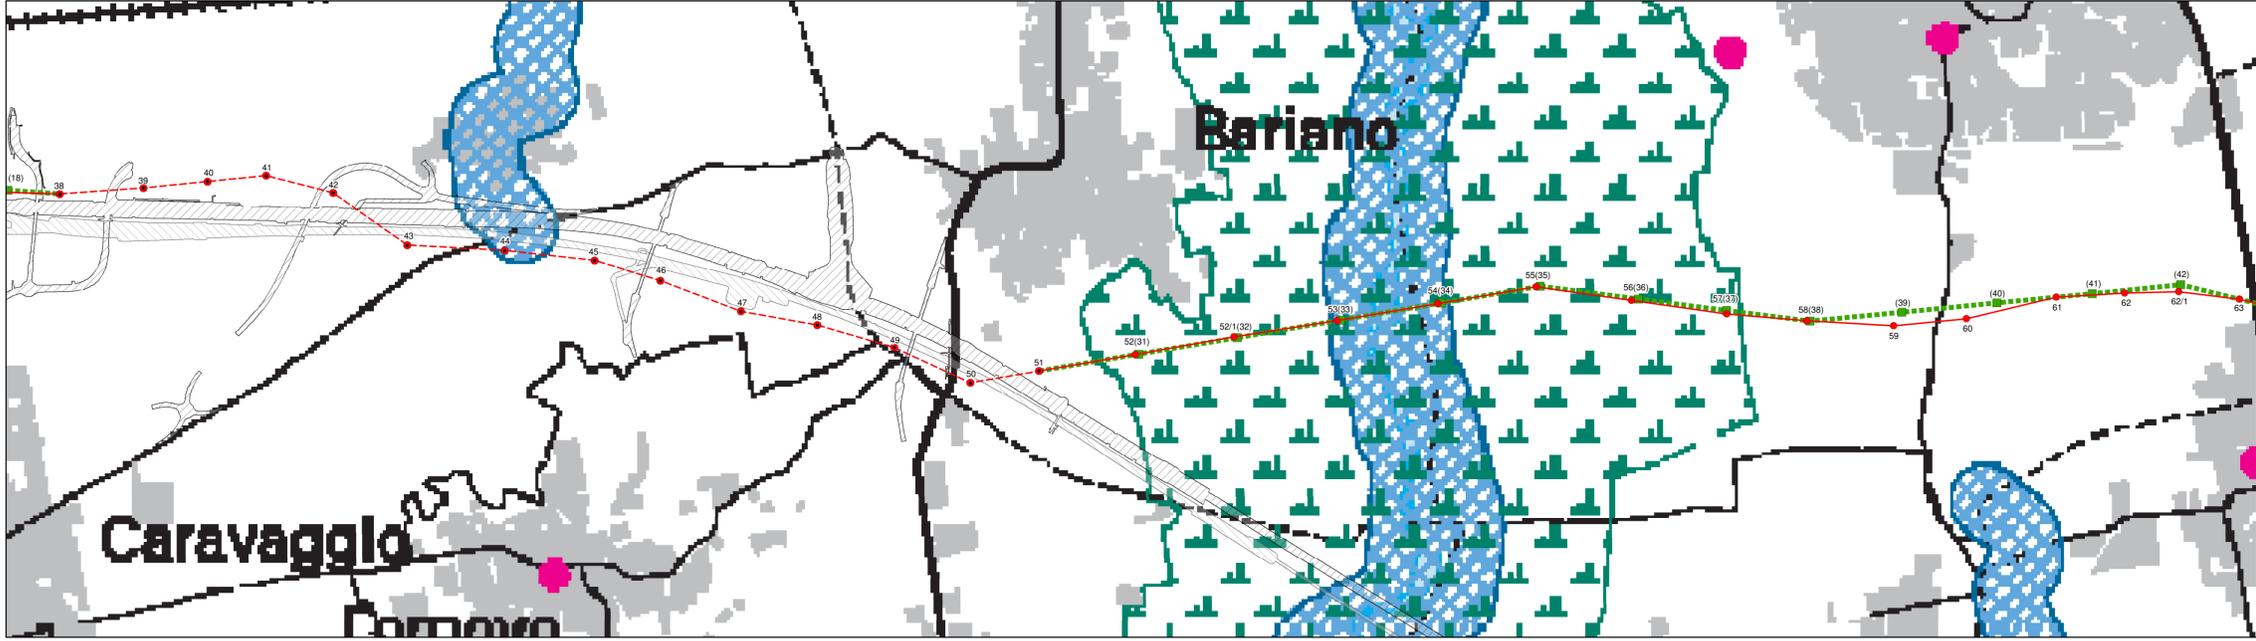


Figura A3 Estratto Tavola E5.3 "Elementi ed Ambiti Oggetto di Tutela ai Sensi del D.Lgs. 490/99"

