



# PLANIMETRIA VIADOTTO RIALTO

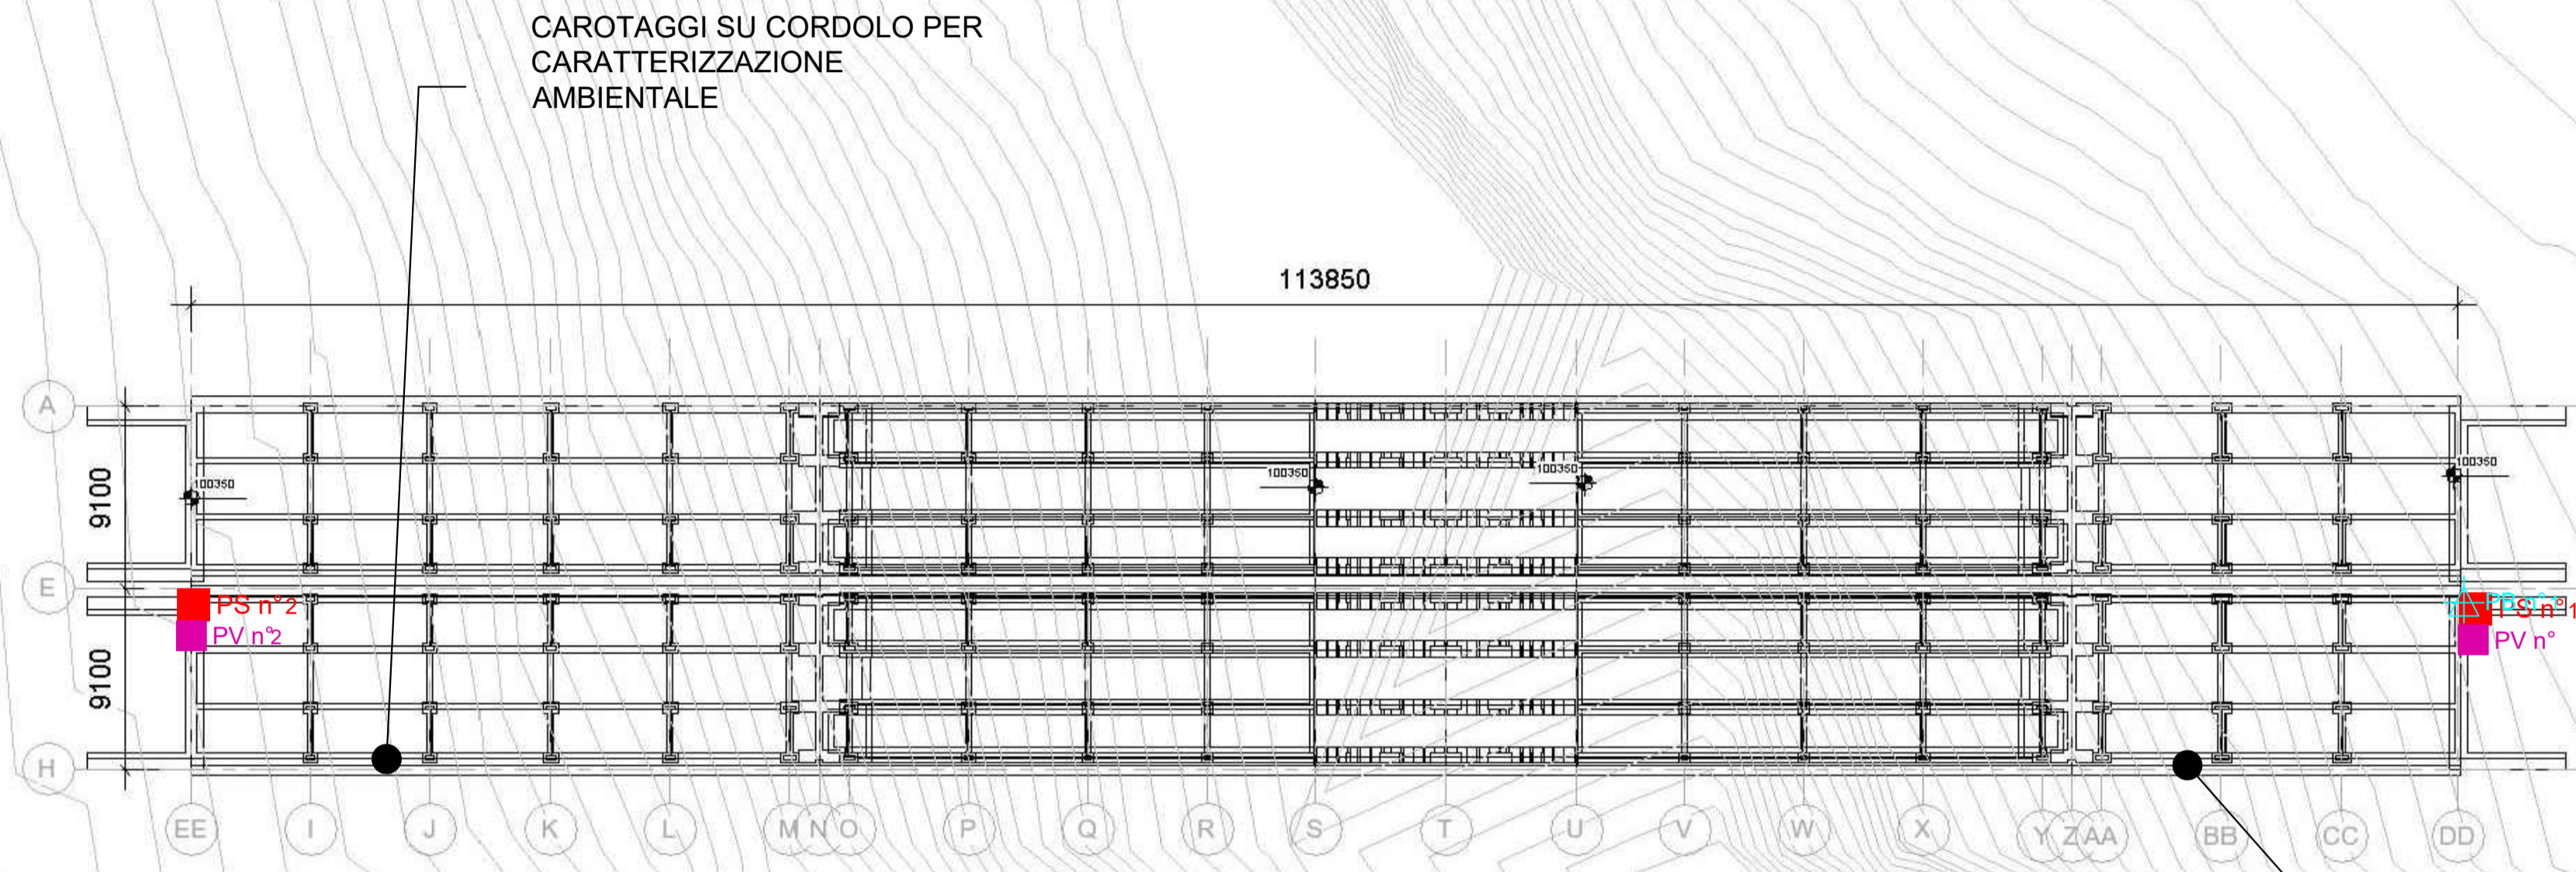

CAROTAGGI SU CORDOLO PER CARATTERIZZAZIONE AMBIENTALE

CAROTAGGI SU CORDOLO PER CARATTERIZZAZIONE AMBIENTALE

# PROSPETTO VIADOTTO RIALTO

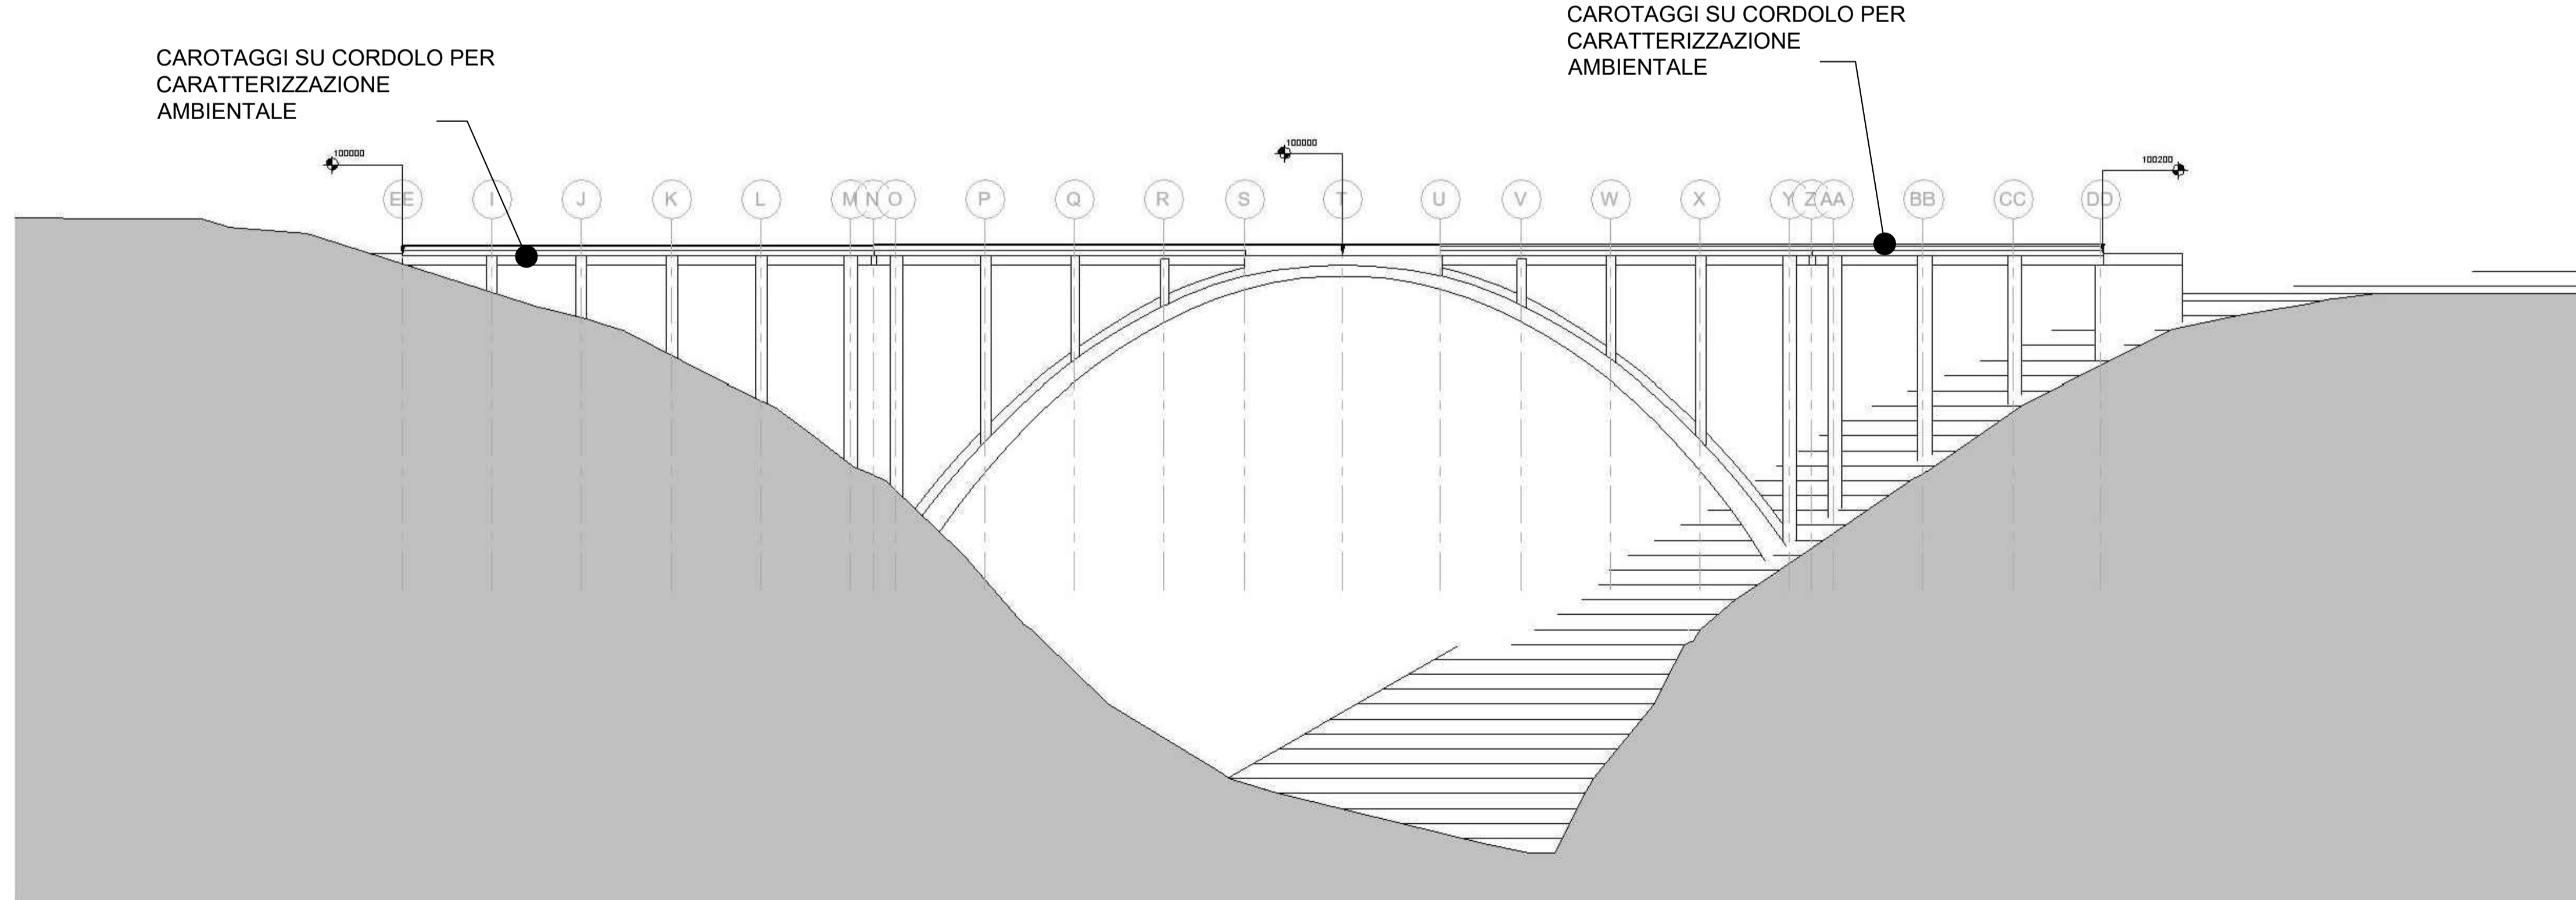

CAROTAGGI SU CORDOLO PER CARATTERIZZAZIONE AMBIENTALE

CAROTAGGI SU CORDOLO PER CARATTERIZZAZIONE AMBIENTALE

## LEGENDA

Tipologia prova	Descrizione sintetica	Simbologia	Num. Tot.
Verifica/Rilievo dettagli di armature	Ispezione visiva puntuale dello stato di conservazione dell'opera	▲ SC n°	0
Prove distruttive su materiali prelevati in situ	Prove di schiacciamento su carote di calcestruzzo Con l'indicazione (+C) sulla carota va effettuata prova di carbonatazione	■ PS n°	2
	Prove di compressione brasiliana	▲ PB n°	1
	Determinazione Peso/Volume	■ PV n°	2
Prove non distruttive	Valutazione dello stato di corrosione delle armature lente mediante misura e mappatura del potenziale (estensione singola prova: 1mq)	▲ PE n°	0

NOTA

\* SI RIFERISCE ALLA PROIEZIONE DELLE PROVE SULL' ALTRA CARREGGIATA DEL VIADOTTO



Direzione Tecnica

## AUTOSTRADA A2 DEL MEDITERRANEO

Interventi per la rinaturalizzazione o il riutilizzo dei tratti campani dismessi con particolare riferimento ai lotti fra il km 8+000 e il km 13+000 e fra il km 36+000 e il km 53+000

### PROGETTO DEFINITIVO

cod. UC149

PROGETTAZIONE: ATI SINTAGMA - GDG - ICARIA

IL RESPONSABILE DELL'INTEGRAZIONE DELLE PRESTAZIONI SPECIALISTICHE: Dott. Ing. Nando Granieri  
Ordine degli Ingegneri della Prov. di Perugia n° A351

IL PROGETTISTA: Elena Bartolucci  
Ordine degli Ingegneri della Prov. di Perugia n° A3217

IL GEOLOGO: Dott. Geol. Giorgio Cerquiglini  
Ordine dei Geologi della Regione Umbria n° 108

IL R.U.P.: Dott. Ing. Antonio Citarella

IL COORDINATORE PER LA SICUREZZA IN FASE DI PROGETTAZIONE: Dott. Ing. Filippo Pambianco  
Ordine degli Ingegneri della Prov. di Perugia n° A1373

PROTOCOLLO: DATA:

MANDATARIA: SINTAGMA

MANDANTI: GEOTECHNICAL DESIGN GROUP, ICARIA

Dott. Ing. N. Granieri, Dott. Ing. D. Caracciolo, Dott. Ing. V. Rotisciani  
Dott. Arch. A. Branciani, Dott. Ing. S. Sacconi, Dott. Ing. F. Macchioni  
Dott. Ing. F. Durastardi, Dott. Ing. M. Biddoni, Dott. Ing. C. Vietri  
Dott. Ing. E. Bartolucci, Dott. Geol. L. Casaburi, Dott. Ing. V. Plunio  
Dott. Ing. G. Cerquiglini, Dott. Ing. C. Corsi, Dott. Ing. G. Pulli  
Geom. S. Scopetta, Geom. L. Dindoli, Geom. C. Sugarini  
Dott. Ing. L. Neri, Dott. Ing. F. Pambianco  
Dott. Ing. F. Serrì Nalli, Dott. Ing. F. Negro  
Geom. C. Calona, Dott. Ing. F. Rotta  
Dott. Ing. E. Santucci

INGEGNERIA DELLA PROVINCIA DI PERUGIA

INGEGNERIA DELLA PROVINCIA DI PERUGIA

Sezione A n° A3217

Sezione A n° A3217

### 14.STRUTTURE

#### 14.06 INDAGINI STRUTTURALI

#### Indagini strutturali Viadotto Rialto

CODICE PROGETTO	NOME FILE	REVISIONE	SCALA:
PROGETTO: DPU0149	700-SG01-STR-PU02-A		
ELABORAZIONE: D 21	CODICE ELAB.: T00SG01STRPU02	A	

REV.	DESCRIZIONE	DATA	REDATTO	VERIFICATO	APPROVATO
A	Emissione	OTT 23	C. Calona	E. Bartolucci	N. Granieri