



PLANIMETRIA VIADOTTO FERROVIARIO

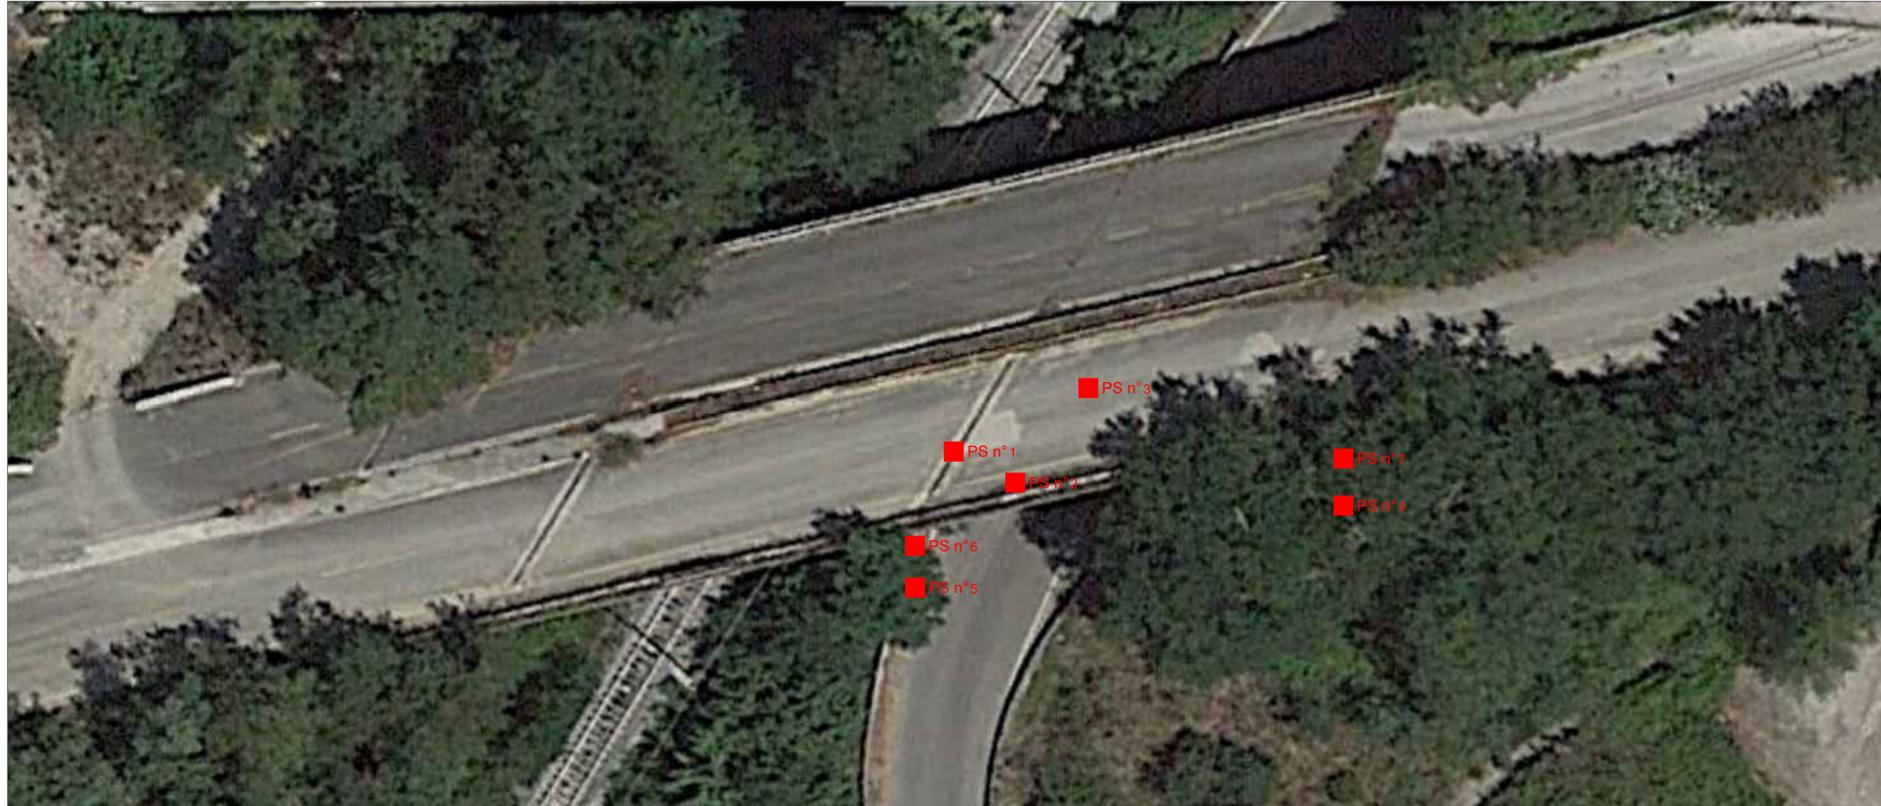

LEGENDA			
Tipologia prova	Descrizione sintetica	Simbologia	Num. Tot.
Verifica/Rilievo dettagli di armature	Ispezione visiva puntuale dello stato di conservazione dell'opera	▲ SC n°	2
Prove distruttive su materiali prelevati in situ	Prove di schiacciamento su carote di calcestruzzo Con l'indicazione (+C) sulla carota va effettuata prova di carbonatazione	■ PS n°	7
	Prove di compressione brasiliana	▲ PB n°	5
	Determinazione Peso/Volume	■ PV n°	5
Prove non distruttive	Valutazione dello stato di corrosione delle armature lente mediante misura e mappatura del potenziale (estensione singola prova: 1mq)	▲ PE n°	5

PROSPETTO VIADOTTO FERROVIARIO

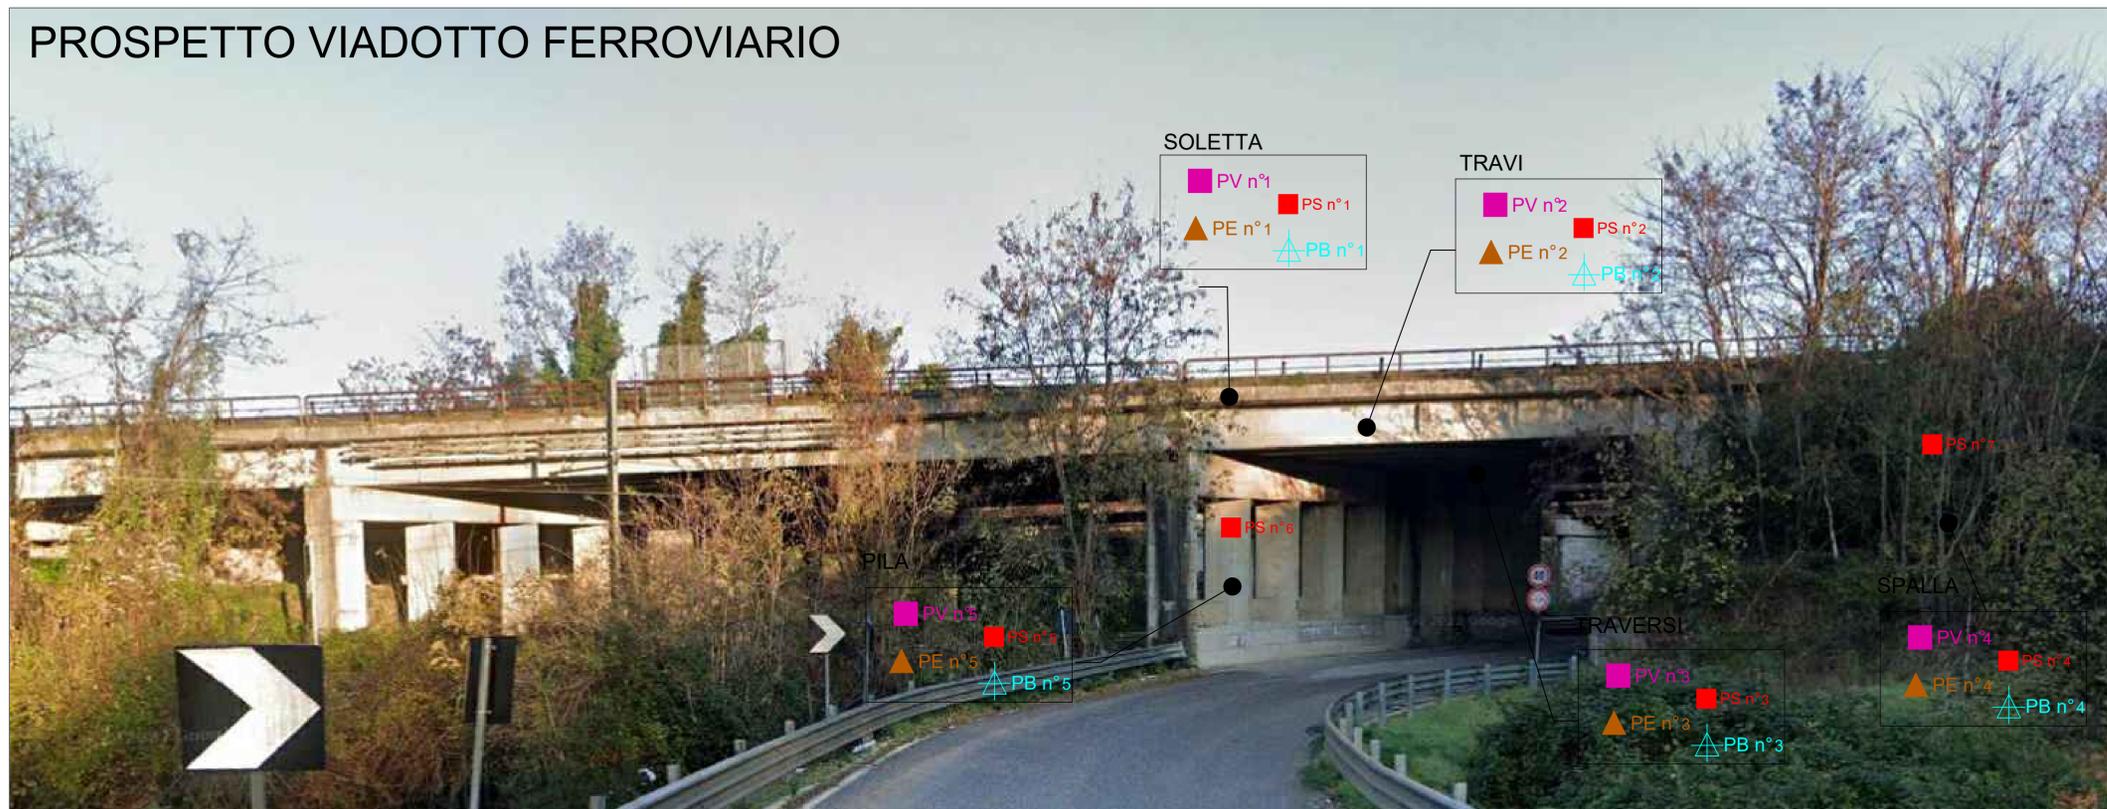



Direzione Tecnica

AUTOSTRADA A2 DEL MEDITERRANEO
Interventi per la rinaturalizzazione o il riutilizzo dei tratti campani dismessi con particolare riferimento ai lotti fra il km 8+000 e il km 13+000 e fra il km 36+000 e il km 53+000

PROGETTO DEFINITIVO

COD. UC149

PROGETTAZIONE: ATI SINTAGMA - GDG - ICARIA

IL RESPONSABILE DELL'INTEGRAZIONE DELLE PRESTAZIONI SPECIALISTICHE:
Dott. Ing. Nando Granieri
Ordine degli Ingegneri della Prov. di Perugia n° A351

IL GRUPPO DI PROGETTAZIONE:
MANDATARIA:
Sintagma
MANDANTI:
ICARIA

IL PROGETTISTA:
Dott. Arch. A. Bianchini
Dott. Ing. F. Durastanti
Dott. Ing. E. Bartolucci
Geom. S. Scopetta
Geom. L. Dini
Dott. Ing. L. Neri
Dott. Ing. F. Pambianco
Dott. Agr. F. Meglio
Geom. C. Calina
Dott. Ing. F. Rotta

IL GEOLOGO:
Dott. Geol. Giorgio Cerquiglini
Ordine dei Geologi della Regione Umbria n°108

IL R.U.P.
Dott. Ing. Antonio Citarella

IL COORDINATORE PER LA SICUREZZA IN FASE DI PROGETTAZIONE:
Dott. Ing. Filippo Pambianco
Ordine degli Ingegneri della Prov. di Perugia n° A1373

14.STRUTTURE
14.06 INDAGINI STRUTTURALI
Indagini strutturali Sottopasso RFI

CODICE PROGETTO		NOME FILE		REVISIONE	SCALA:
PROGETTO	LEV. PROG. N. PROG.	T00-SG01-STR-PU04-A		A	-
DPU0149	D 21	CODICE ELAB.	T00SG01STRPU04		
A	Emissione	OTT 23	C.Calina	E. Bartolucci	N.Granieri
REV.	DESCRIZIONE	DATA	REDATTO	VERIFICATO	APPROVATO