


PLANIMETRIA DI PROGETTO LOTTO 2a
Scala 1:5000



LEGENDA

	LIMITI DI PROGETTO
	RIMODELLAZIONE DEL TERRENO CURVE DI LIVELLO 5 M
	RIMODELLAZIONE DEL TERRENO CURVE DI LIVELLO 1 M
	FOSSI A DISPERSIONE IN TERRA
	EMBRICI IN CLS
	FOSSI IN CLS
	OPERA DA DEMOLIRE
	OPERA DA MANTENERE
	INTERVENTO DI RINATURALIZZAZIONE IN CORRISPONDENZA DELLE PILE DEMOLITE
	AUTOSTRADA A2
	LINEA FERROVIARIA BATTIPAGLIA-POTENZA

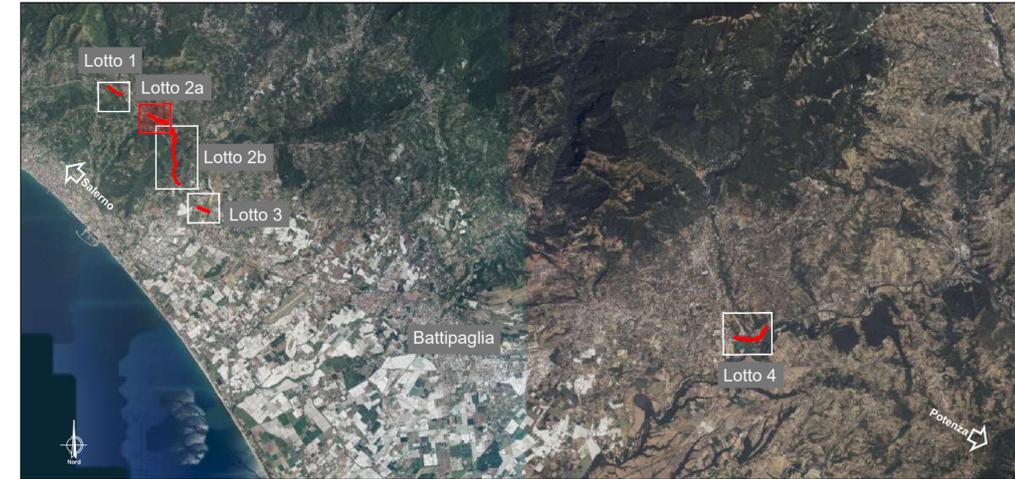

Direzione Tecnica

AUTOSTRADA A2 DEL MEDITERRANEO
Interventi per la rinaturalizzazione o il riutilizzo dei tratti campani dismessi con particolare riferimento ai lotti fra il km 8+000 e il km 13+000 e fra il km 36+000 e il km 53+000

PROGETTO DEFINITIVO

COD. UC149

PROGETTAZIONE: ATI SINTAGMA - GDG - ICARIA

IL RESPONSABILE DELL'INTEGRAZIONE DELLE PRESTAZIONI SPECIALISTICHE:
Dott. Ing. Nando Granieri
Ordine degli Ingegneri della Prov. di Perugia n° A351

IL GRUPPO DI PROGETTAZIONE:
MANDATARIA: **Sintagma** **GEOTECHNICAL DESIGN GROUP** **ICARIA** società di ingegneria
MANDANTI:

IL PROGETTISTA:
Elena Bartolucci
Ordine degli Ingegneri della Prov. di Perugia n° A3217

Dott. Ing. N. Granieri
Dott. Ing. V. Truffini
Dott. Arch. A. Bracchini
Dott. Ing. F. Durastanti
Dott. Ing. E. Bartolucci
Dott. Geol. G. Cerquiglini
Dott. Ing. L. Dinelli
Dott. Ing. L. Nani
Dott. Ing. F. Pambianco
Dott. Agr. F. Berti Nulli
Dott. Ing. F. Negozio
Geom. C. Calcina
Dott. Ing. F. Rotini
Dott. Ing. E. Santucci

IL GEOLOGO:
Dott. Geol. Giorgio Cerquiglini
Ordine dei Geologi della Regione Umbria n°108

IL R.U.P.
Dott. Ing. Antonio Citarella

IL COORDINATORE PER LA SICUREZZA IN FASE DI PROGETTAZIONE:
Dott. Ing. Filippo Pambianco
Ordine degli Ingegneri della Prov. di Perugia n° A1373



PROTOCOLLO DATA

00.ELABORATI GENERALI
00.01 INQUADRAMENTO DELL'OPERA

Planimetria su fotomosaico di foto aeree Lotto 2a

CODICE PROGETTO	NOME FILE	REVISIONE	SCALA:
PROGETTO	T02-EG01-GEN-PO01-B		
LIV. PROG.	N. PROG.		
D P U C 0 1 4 9	D 2 1		
CODICE ELAB.	T 0 2 E G 0 1 G E N P O 0 1		
		B	1:5000
B	Revisione a seguito istruttoria Anas	APR 24	C. Calcina E. Bartolucci N. Granieri
A	Emissione	OTT 23	C. Calcina E. Bartolucci N. Granieri
REV.	DESCRIZIONE	DATA	REDATTO VERIFICATO APPROVATO