



- #### LEGENDA PIANTUMAZIONI
- TIPOLOGICO B - Boscaglia di olmo
 - TIPOLOGICO C - Bosco ripariale
 - TIPOLOGICO K - Arbusteto ripariale
 - TIPOLOGICO F - Filare arboreo-arbustivo

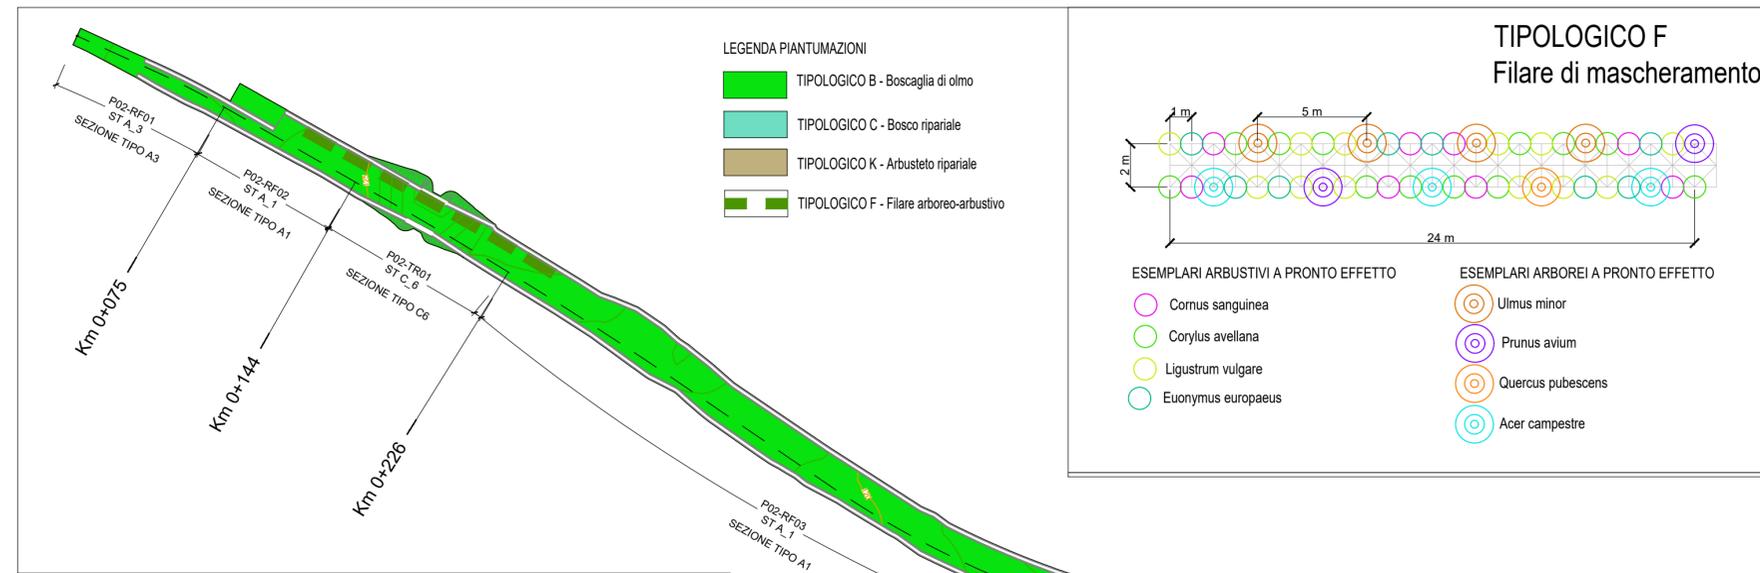

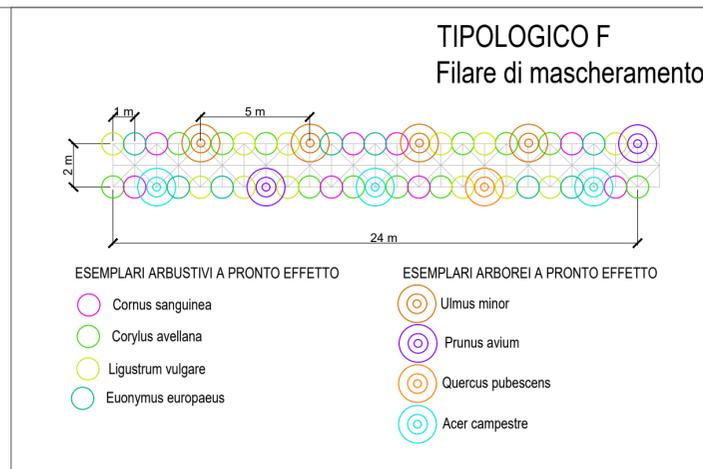

Direzione Tecnica

AUTOSTRADA A2 DEL MEDITERRANEO

Interventi per la rinaturalizzazione o il riutilizzo dei tratti campani dismessi con particolare riferimento ai lotti fra il km 8+000 e il km 13+000 e fra il km 36+000 e il km 53+000

PROGETTO DEFINITIVO

COD. UC149

PROGETTAZIONE: ATI SINTAGMA - GDG - ICARIA

IL RESPONSABILE DELL'INTEGRAZIONE DELLE PRESTAZIONI SPECIALISTICHE:
Dott. Ing. Nando Granieri
Ordine degli Ingegneri della Prov. di Perugia n° A351

IL GRUPPO DI PROGETTAZIONE:
MANDATARIA: **Sintagma**
MANDANTI: **GEOTECHNICAL DESIGN GROUP** e **ICARIA** (società di ingegneria)

IL PROGETTISTA:
Elena Bartolucci
Ordine degli Ingegneri della Prov. di Perugia n° A3217

MANDANTI:
Dott. Ing. N. Granieri, V. Rotisciani
Dott. Ing. V. Truffini, S. Sacconi
Dott. Arch. A. Bracchini, Dott. Ing. M. Ecolomini
Dott. Ing. F. Durastanti, Dott. Geol. L. Casaburi
Dott. Ing. E. Bartolucci, Dott. Ing. C. Consorti
Dott. Geol. G. Cerquiglini, S. Scopetta
Geom. L. Dinelli
Dott. Ing. L. Nani
Dott. Ing. F. Pambianco
Dott. Agr. F. Berti Nulli
Dott. Ing. F. Negrozzi
Geom. C. Calcina
Dott. Ing. F. Rotini
Dott. Ing. E. Santucci

IL GEOLOGO:
Dott. Geol. Giorgio Cerquiglini
Ordine dei Geologi della Regione Umbria n°108

INGEGNERI DELLA PROVINCIA DI PERUGIA
Sezione A n° A3217
DOTTOR INGENIERE **NANDO GRANIERI**
SETTORE CIVILE E AMBIENTALE
SETTORE DELLA INFORMATICA

IL R.U.P.:
Dott. Ing. Antonio Citarella

INGEGNERI DELLA PROVINCIA DI PERUGIA
Sezione A n° A3217
DOTTOR INGENIERE **FILIPPO PAMBIANCO**
SETTORE CIVILE E AMBIENTALE
SETTORE DELLA INFORMATICA

IL COORDINATORE PER LA SICUREZZA IN FASE DI PROGETTAZIONE:
Dott. Ing. Filippo Pambianco
Ordine degli Ingegneri della Prov. di Perugia n° A1373

INGEGNERI DELLA PROVINCIA DI PERUGIA
Sezione A n° A3217
DOTTOR INGENIERE **FILIPPO PAMBIANCO**
SETTORE CIVILE E AMBIENTALE
SETTORE DELLA INFORMATICA

PROTOCOLLO

DATA

06.AMBIENTE

06.05 RELAZIONE PAESAGGISTICA E STUDIO DI INSERIMENTO PAESAGGISTICO

Sezioni e dettagli interventi opere a verde - Lotto 2a

CODICE PROGETTO	NOME FILE	REVISIONE	SCALA:
PROGETTO: DPU0149	TO2-IA05-AMB-SZ01-B		
LIV. PROG. N. PROG. D 21	CODICE ELAB. T02IA05AMB SZ01	B	varie
B	Revisione a seguito istruttoria Anas	APR 24	S.Braccchini / F. Berti Nulli / N.Granieri
A	Emissione	OTT 23	S.Braccchini / F. Berti Nulli / N.Granieri
REV.	DESCRIZIONE	DATA	REDDATTO / VERIFICATO / APPROVATO