

LEGENDA

Modalità di intervento C: Nuova Costruzione

Realizzazione Nuovo Elettrodotto 380 kV DT

Stazione Elettrica "Chiarì"

Autostrada Bre Be Mi.

Linea Ferroviaria RFI AV-AC

Figura A1.A2 - Estratto Tavole PR1.b "Quadrante Nord-Ovest" e PR1.d "Quadrante Sud-Ovest" Comune di Chiari

Aree Destinate all'Agricoltura e di Valore Paesaggistico Ambientale

Aree Agricole Produttive (art.35 PdR)

Trama Viaria ed Urbana

Autostrada - BREBEM

Ferrovia Milano - Venezia

Ferrovia - TAV

Aree del Sistema Urbano

Ambiti Destinati a Servizi

Fasce o Ambienti Alberati-Boscati con Funzione di Riscaldamento Ambientale (art.12bis PdR)

Fascia Rispetto Ferroviario

Iidrografia Principale

Figura B1.B2 - Tavola DP6a e DP6b "Individuazione dei Vincoli e delle Tutele Ope Legis" Comune di Chiari

Canali Irrigui Principali

Viabilità Esistente

Viabilità ed Infrastrutture di Progetto


Componente Paesaggio Storico Culturale

Fascia Rispetto dei Corsi d'Acqua Pari a 10 m dall'Orlo Superiore della Sponda

Confine Comunale



Sistema di riferimento
U.T.M. WGS 1984 Fuso 32N

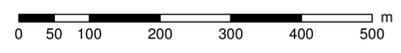

REVISIONI					
00	30/10/2013	PRIMA EMISSIONE	STEAM SRL	L. Moliana	N. Rivabene
N.	DATA	DESCRIZIONE	ELABORATO	VERIFICATO	APPROVATO
TIPOLOGIA DELL'ELABORATO		CODIFICA DELL'ELABORATO			
PROGETTO		DETEBR11002BASA0028			
RICAVATO DAL DOC. TERNA		TITOLO			
CLASSIFICAZ. DI SICUREZZA		Tavola 841 "Pianificazione Locale - Comune di Chiari"			
NOME DEL FILE	SCALA CAD	FORMATO	SCALA	FOGLIO	
Tav841 - Chiarì.pdf		A1	1:5.000	1/1	

Questo documento contiene informazioni di proprietà Terma Spa e deve essere utilizzato esclusivamente dal destinatario in relazione alle finalità per le quali è stato ricevuto. È vietata qualsiasi forma di riproduzione e divulgazione senza l'esplicito consenso di Terma Spa. This document contains information proprietary to TERNA S.p.A. and it will have to be used exclusively for the purposes for which it has been furnished. Whichever shape of spreading or reproduction without the written permission of TERNA S.p.A. is prohibited.

Figura A1 Estratto Tavole PR1.b "Quadrante Nord-Ovest" e PR1.d "Quadrante Sud-Ovest" - Piano delle Regole del PGT Comune di Chiari



Figura A2 Estratto Tavole PR1.b "Quadrante Nord-Ovest" e PR1.d "Quadrante Sud-Ovest" - Piano delle Regole del PGT Comune di Chiari

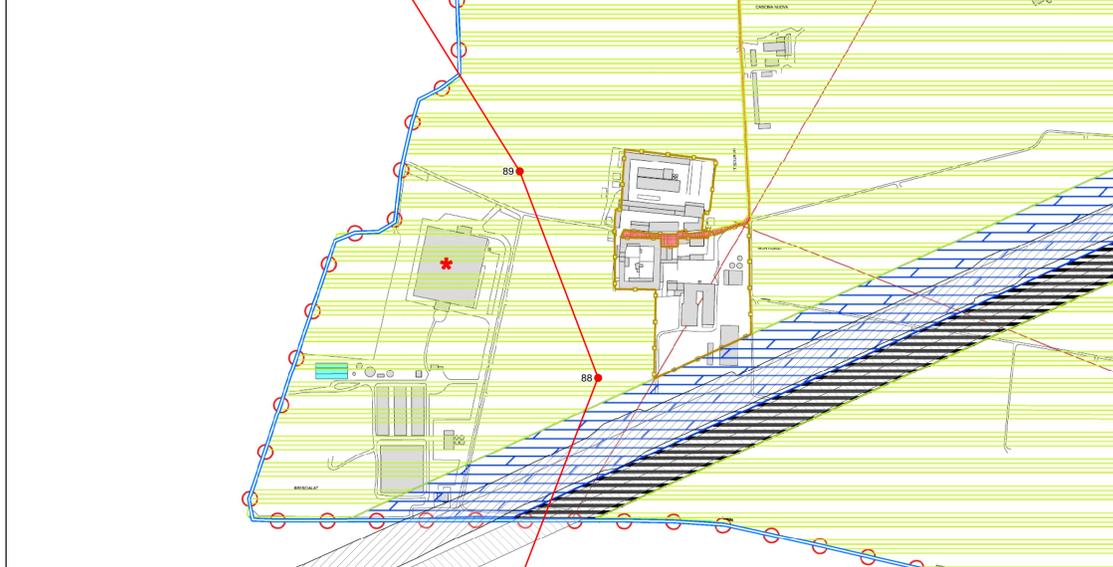


Figura B1 Estratto Tavola DP6a e DP6b "Individuazione dei Vincoli e delle Tutele Ope Legis" - Documento di Piano del PGT Comune di Chiari

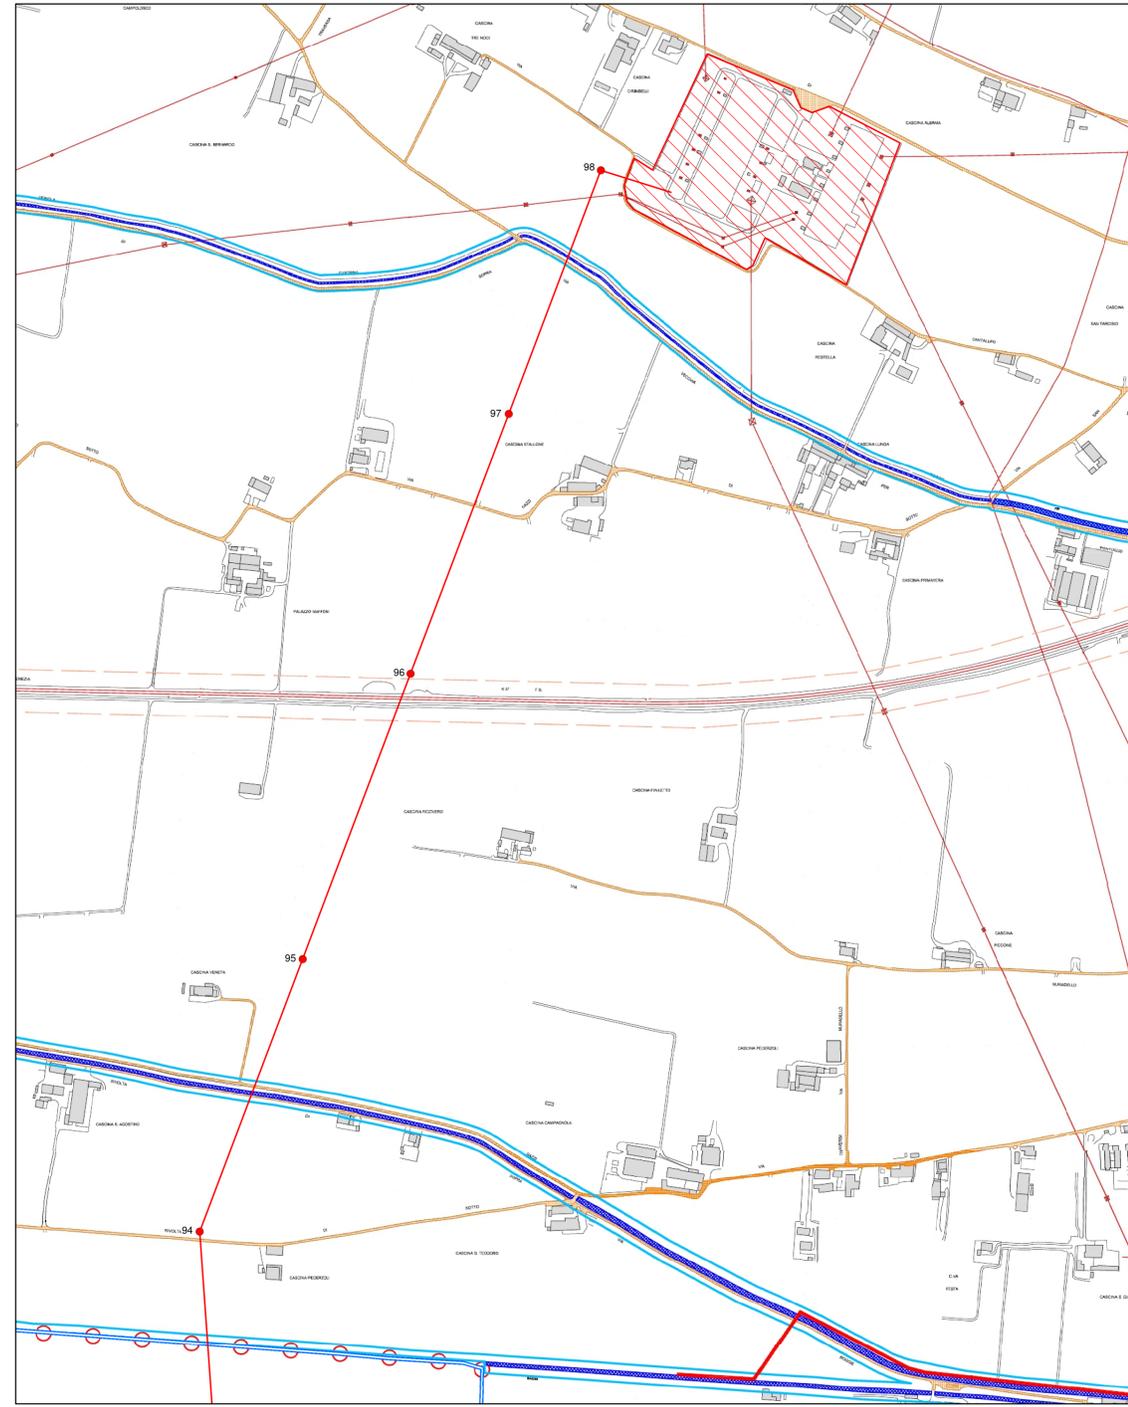


Figura B2 Estratto Tavola DP6a e DP6b "Individuazione dei Vincoli e delle Tutele Ope Legis" - Documento di Piano del PGT Comune di Chiari

