




SEZIONE CHIAVE

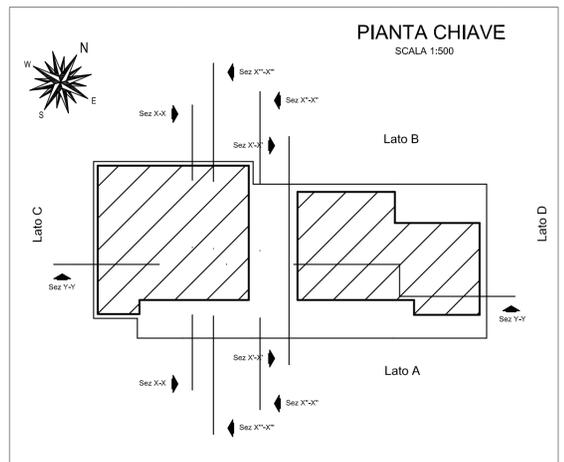


PARTICOLARE A
SCALA 1:20

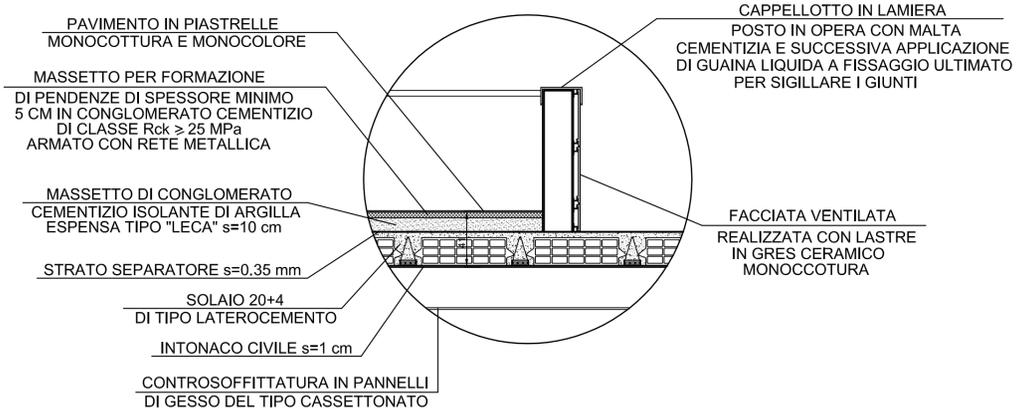



PARTICOLARE B
SCALA 1:10

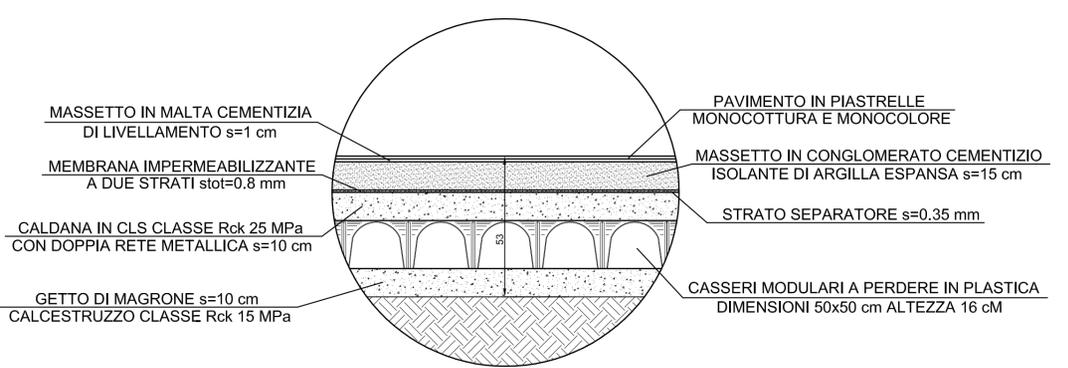

PARTICOLARE C
SCALA 1:10

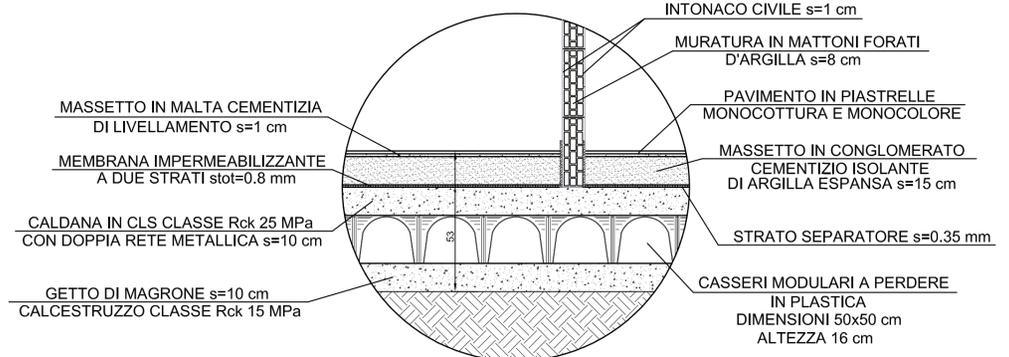

PARTICOLARE D
SCALA 1:20

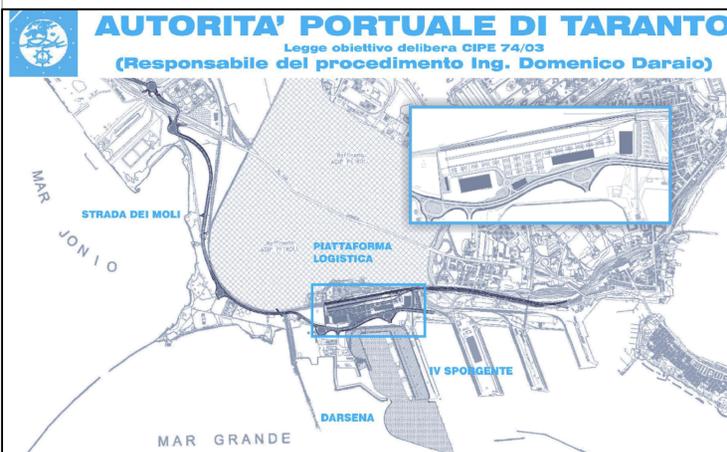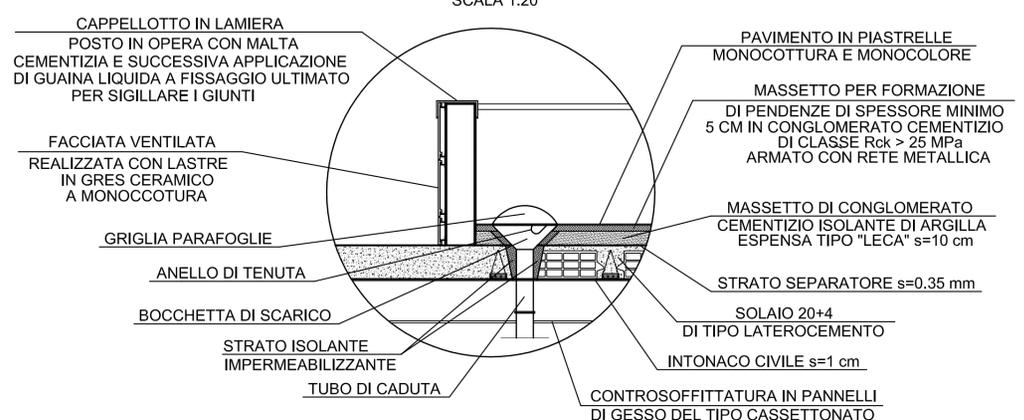

revisione	data	descrizione revisione	disegnato	verificato	approvato
01	29-09-2006	Prima emissione	L.Soffi	A.Panizza	G.Geroldi
00	31-05-2006	Emissione in bozza	L.Soffi	A.Panizza	G.Geroldi

SOCIETA' DI PROGETTO:
TARANTO LOGISTICA S.p.A.

AUTORITA' PORTUALE TARANTO

PIASTRA PORTUALE DI TARANTO

Progettista: **SINA**

Consulenti Progettisti: **PROFERT S.p.A.** INGEGNERIA E SISTEMI

progetti ambiente

Il Direttore Tecnico (Dot. Ing. Andrea PANIZZA)

Disegno n°: 123-700 E 1 U.C.G. S 3.0.9

Titolo: **PROGETTO DEFINITIVO PIATTAFORMA LOGISTICA CASA CUSTODE, RISTORO E SERVIZI PARTICOLARI COSTRUTTIVI**