


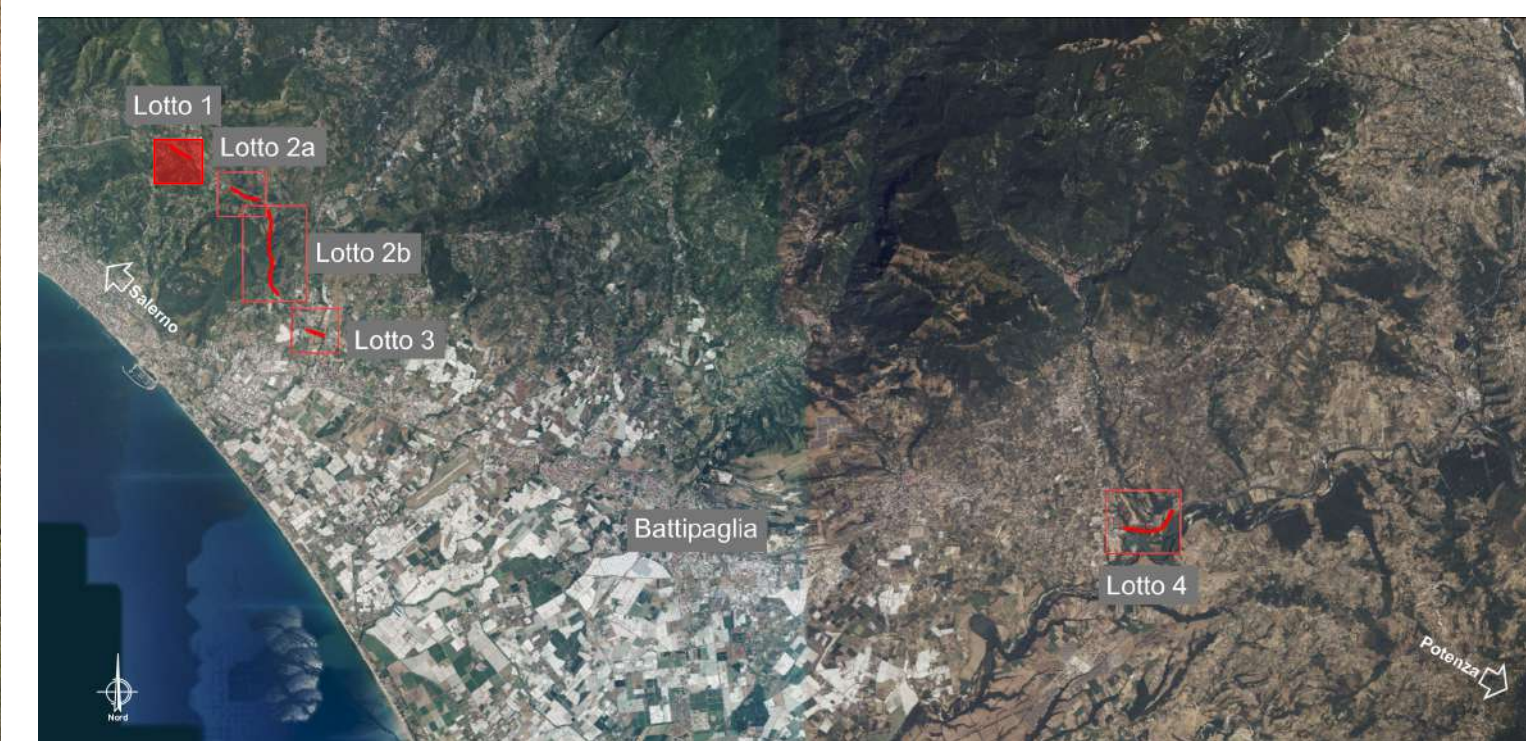

LEGENDA:

Punti di Monitoraggio:

- Paesaggio (AO, PO)
- Suolo (AO, CO, PO)
- Vegetazione (CO, PO)
VEI=monit. vegetazione esotica invasiva,
IPA=verifica efficacia int. paesaggistico-ambientali
- Perimetro interventi
- Aree di cantiere
- Piste di cantiere di nuova realizzazione
- Piste di cantiere esistenti da adeguare
- Viabilità esistenti
- ✕ Ricettori (da Studio Acustico e Atmosferico)
- Reticolo Idrografico
- Confini Comunali



Direzione Tecnica

AUTOSTRADA A2 DEL MEDITERRANEO
Interventi per la rinaturalizzazione o il riutilizzo dei tratti campani dismessi con particolare riferimento ai lotti fra il km 8+000 e il km 13+000 e fra il km 36+000 e il km 53+000

PROGETTO DEFINITIVO COD. UC149

PROGETTAZIONE: ATI SINTAGMA - GDG - ICARIA

<p>IL RESPONSABILE DELL'INTEGRAZIONE DELLE PRESTAZIONI SPECIALISTICHE: Dott. Ing. Mando Granieri Ordine degli Ingegneri della Prov. di Perugia n° A351</p> <p>IL PROGETTISTA: Elena Bartolucci Ordine degli Ingegneri della Prov. di Perugia n° A3217</p> <p>IL GEOLOGO: Dott. Geol. Giorgio Cerquiglini Ordine dei Geologi della Regione Umbria n°108</p> <p>IL R.U.P.: Dott. Ing. Antonio Citarella</p> <p>IL COORDINATORE PER LA SICUREZZA IN FASE DI PROGETTAZIONE: Dott. Ing. Filippo Pambianco Ordine degli Ingegneri della Prov. di Perugia n° A1373</p>	<p>IL GRUPPO DI PROGETTAZIONE:</p> <table style="width: 100%; font-size: small;"> <tr> <td style="width: 50%; vertical-align: top;"> <p>MANDATARIA:</p> <p>Sintagma Dott. Ing. N. Granieri Dott. Ing. V. Truffini Dott. Arch. A. Branciani Dott. Ing. F. Durastanti Dott. Ing. E. Bartolucci Geom. G. Cerquiglini Geom. S. Scopetta Dott. Ing. L. Dineoli Dott. Ing. F. Pambianco Dott. Ing. F. Bertoli Geom. C. Carlini Dott. Ing. F. Rolini Dott. Ing. E. Santucci</p> </td> <td style="width: 50%; vertical-align: top;"> <p>MANDANTI:</p> <p>ICARIA Dott. Ing. D. Caracciolo Dott. Ing. M. Biondini Dott. Geol. L. Casaburi Dott. Ing. C. Consorti Geom. C. Sgarani Dott. Ing. V. Rotisciani Dott. Ing. F. Macchioni Dott. Ing. V. Piumo Dott. Ing. G. Pulli Geom. C. Sgarani</p> </td> </tr> </table> <p style="font-size: x-small;"> </p>	<p>MANDATARIA:</p> <p>Sintagma Dott. Ing. N. Granieri Dott. Ing. V. Truffini Dott. Arch. A. Branciani Dott. Ing. F. Durastanti Dott. Ing. E. Bartolucci Geom. G. Cerquiglini Geom. S. Scopetta Dott. Ing. L. Dineoli Dott. Ing. F. Pambianco Dott. Ing. F. Bertoli Geom. C. Carlini Dott. Ing. F. Rolini Dott. Ing. E. Santucci</p>	<p>MANDANTI:</p> <p>ICARIA Dott. Ing. D. Caracciolo Dott. Ing. M. Biondini Dott. Geol. L. Casaburi Dott. Ing. C. Consorti Geom. C. Sgarani Dott. Ing. V. Rotisciani Dott. Ing. F. Macchioni Dott. Ing. V. Piumo Dott. Ing. G. Pulli Geom. C. Sgarani</p>
<p>MANDATARIA:</p> <p>Sintagma Dott. Ing. N. Granieri Dott. Ing. V. Truffini Dott. Arch. A. Branciani Dott. Ing. F. Durastanti Dott. Ing. E. Bartolucci Geom. G. Cerquiglini Geom. S. Scopetta Dott. Ing. L. Dineoli Dott. Ing. F. Pambianco Dott. Ing. F. Bertoli Geom. C. Carlini Dott. Ing. F. Rolini Dott. Ing. E. Santucci</p>	<p>MANDANTI:</p> <p>ICARIA Dott. Ing. D. Caracciolo Dott. Ing. M. Biondini Dott. Geol. L. Casaburi Dott. Ing. C. Consorti Geom. C. Sgarani Dott. Ing. V. Rotisciani Dott. Ing. F. Macchioni Dott. Ing. V. Piumo Dott. Ing. G. Pulli Geom. C. Sgarani</p>		

09. MONITORAGGIO AMBIENTALE
09.01 PIANO DI MONITORAGGIO AMBIENTALE

Planimetria di localizzazione punti di monitoraggio Lotto 1

CODICE PROGETTO	NOME FILE	REVISIONE	SCALA:
DPUCO149	T01-MO01-MOA-PU01-B	B	1:2000
PROGETTO	ELAB.	DATA	VERIFICATO
D	T01MO01MOA	APR 24	S. Bracchi / E. Bartolucci / N. Granieri
21	PU01	OTT 23	S. Bracchi / E. Bartolucci / N. Granieri

REV.	DESCRIZIONE	DATA	REDATTO	VERIFICATO	APPROVATO
B	Revisione a seguito istruttoria Anas	APR 24	S. Bracchi	E. Bartolucci	N. Granieri
A	Emissione	OTT 23	S. Bracchi	E. Bartolucci	N. Granieri