

LEGENDA

MATERIALI DI FINITURA

CONTROSOFFITTO

CONTROSOFFITTATURA IN PANNELLI DI GESSO DEL TIPO CASSETTONATO CLASSE 1

PAVIMENTI

PIASTRELLE MONOCOTTURA E MONOCOLORE CON COLORI A SCELTA DELLA D.L. PER PAVIMENTI. Formato 30x30 o 40x40 cm; fughe > 5 mm




RIVESTIMENTI

IDROPITTURA A 2 STRATI A BASE DI RESINE VINILACRILICHE

PIASTRELLE MAIOLICATE SMALTATE BIANCHE O COLORATE. Formato 15x15, 20x20 o 7.5x15

RIVESTIMENTO ESTERNO CON LASTRE IN GRES CERAMICO MONOCOTTURA

PARETE REI 60 SPESSORE 29 cm

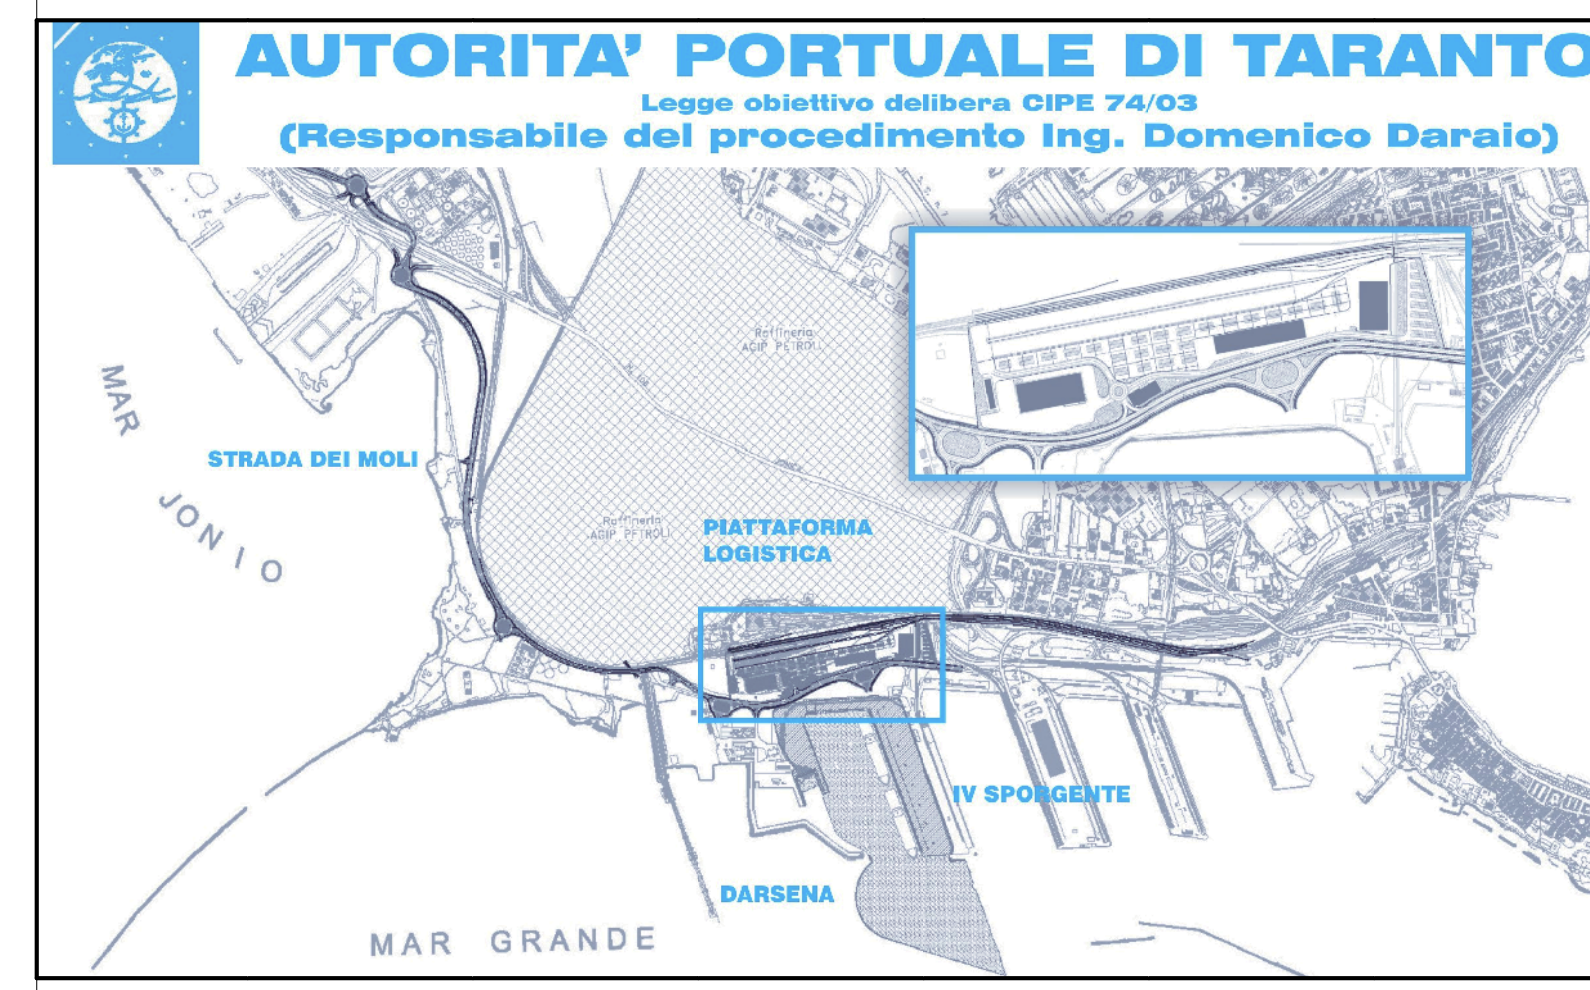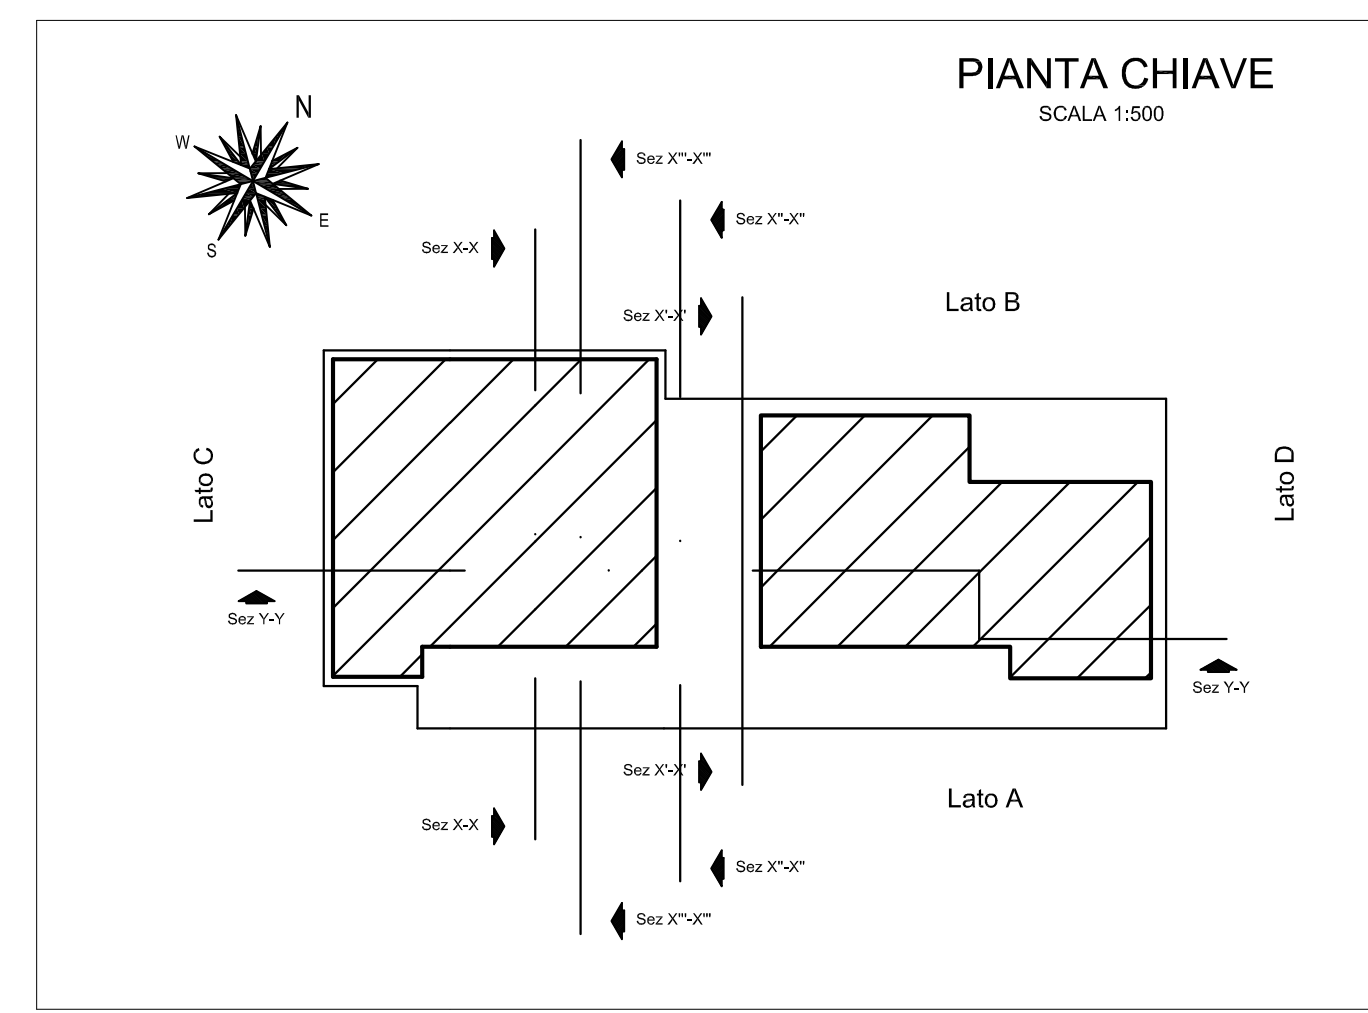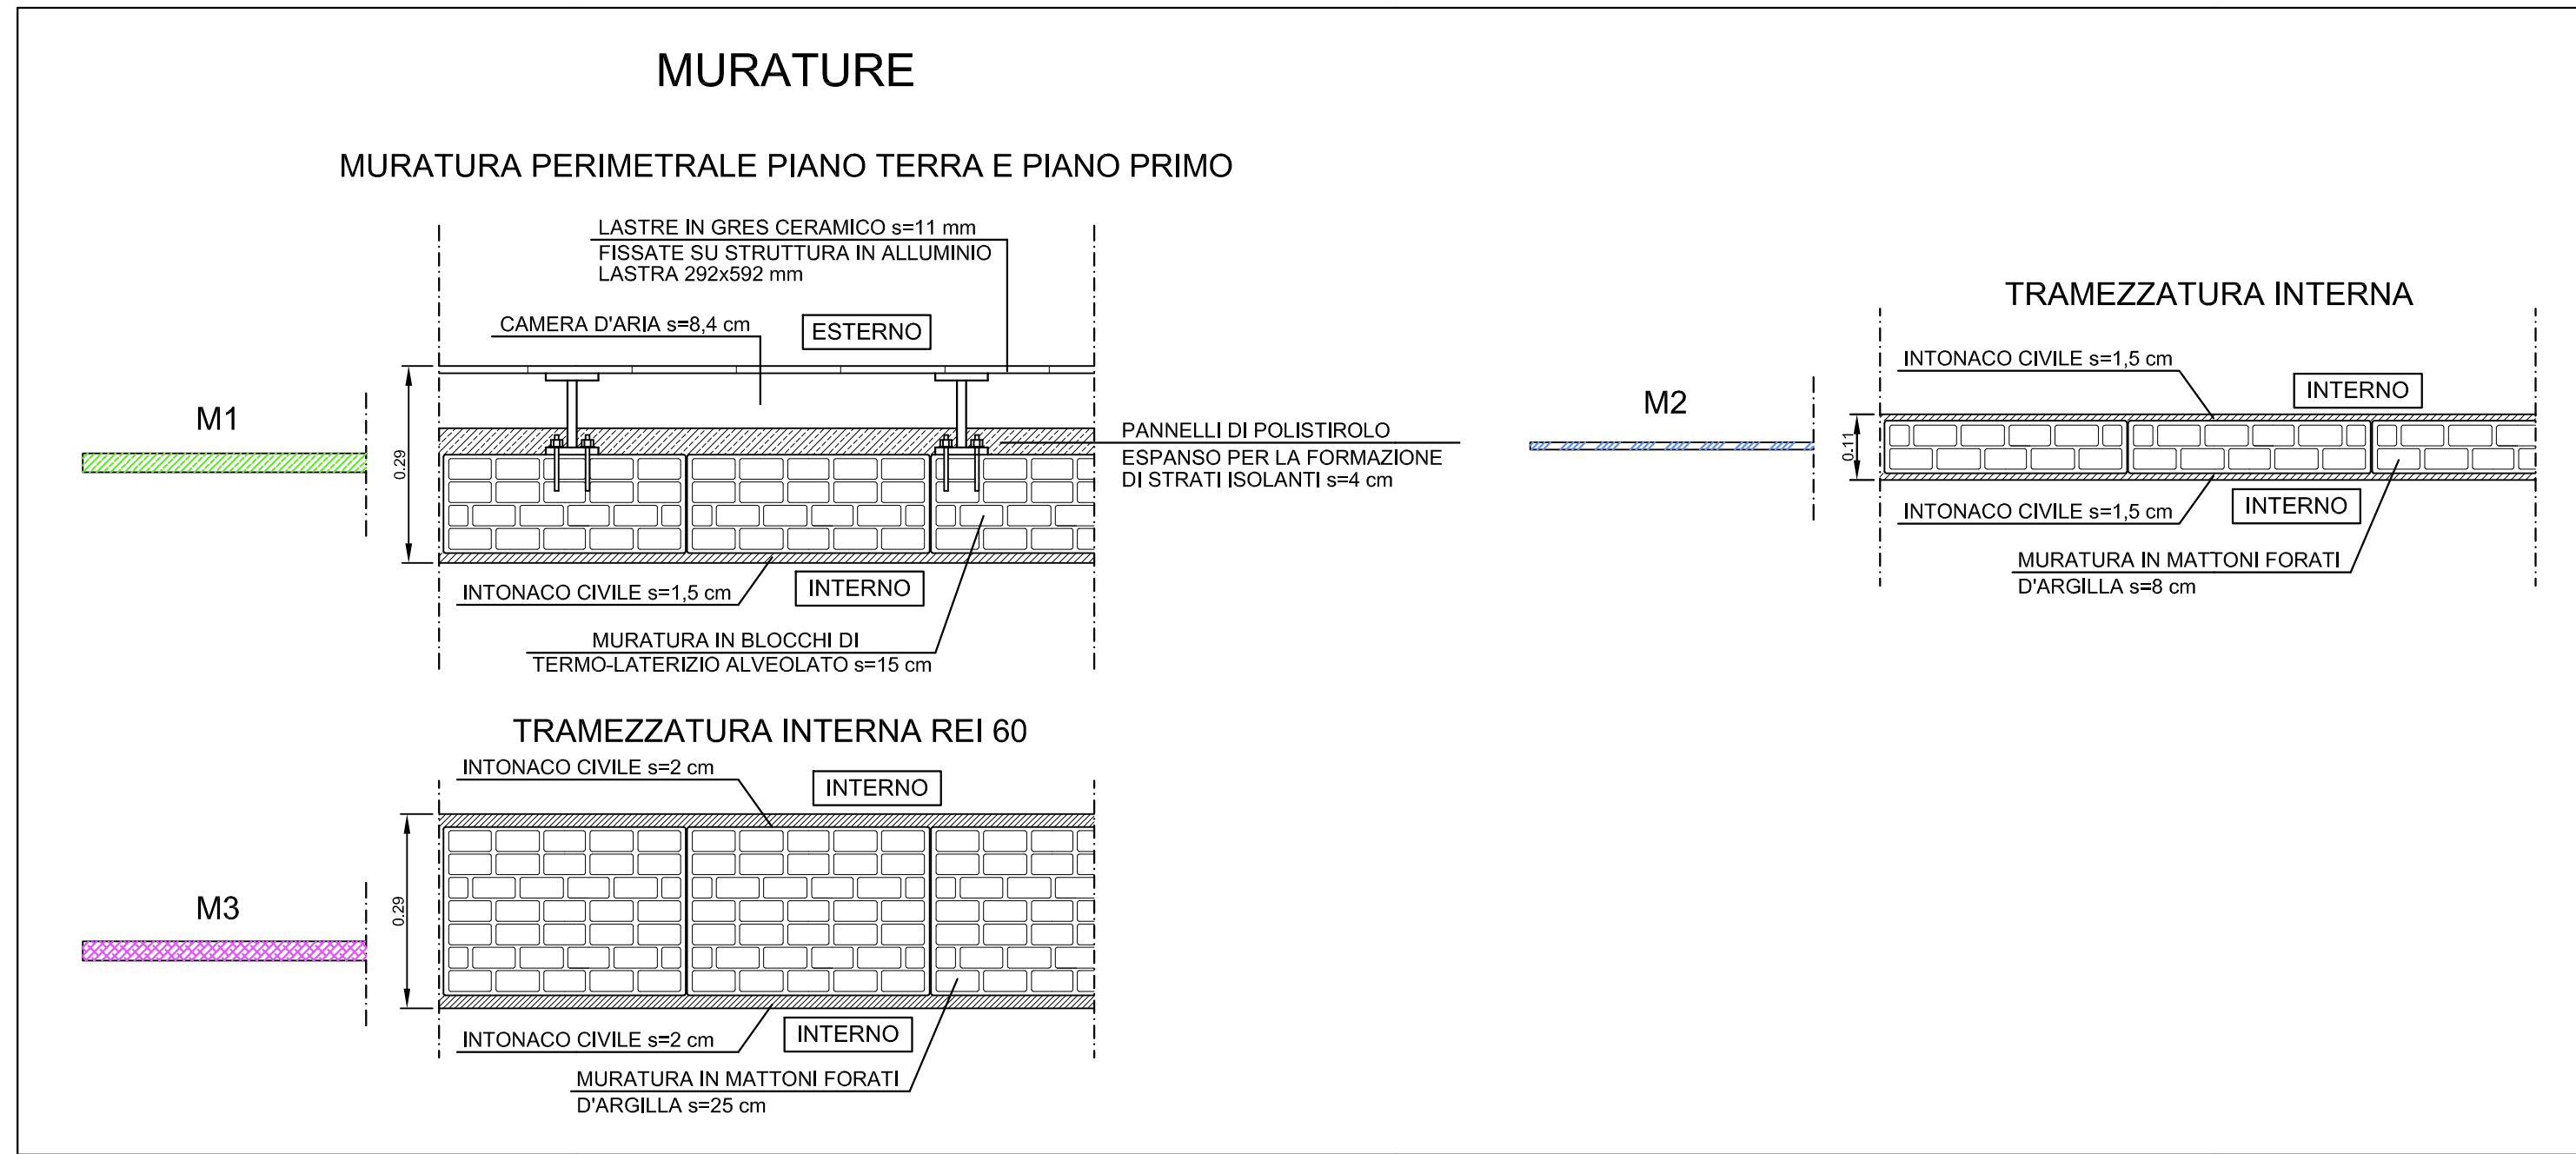

01	29-09-2006	Prima emissione	L.Sciffi	A.Panizza	G.Goddo
revisione	data	descrizione revisione	disegnato	verificato	approvato

SOCIETA' DI PROGETTO:

TARANTO LOGISTICA S.p.A.

AUTORITA' PORTUALE TARANTO

PIASTRA PORTUALE DI TARANTO

Progettista: **SINA**

Consulenti Progettisti: **PROPERT S.p.A.**
INGEGNERIA E SISTEMI

progetti ambiente

Il Direttore Tecnico (Dot. Ing. Andrea PANIZZA)

Disegno n°: 123-700 E 1 U.C.G. S 3.1.0

Titolo: **PROGETTO DEFINITIVO PIATTAFORMA LOGISTICA CASA CUSTODE, RISTORO E SERVIZI MATERIALI DI FINITURA**