


LIMITE DI DISEGNO

LIMITE DI DISEGNO

LIMITE DI DISEGNO

IMPIANTO AGRIVOLTAICO MANCIANO 24.48 MW
RISCONTRO AL PARERE REGIONALE
DIMENSIONI IN m / SCALA 1:1.500


VISTA IN PIANTA
DETTAGLIO 3
SCALA 1:1.500

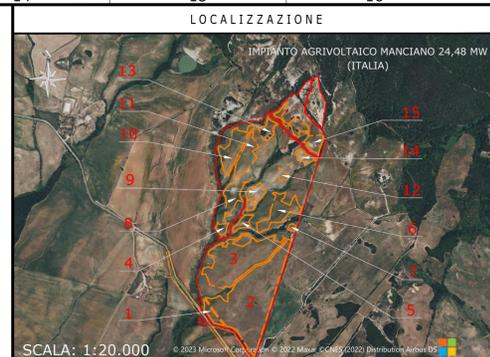

NOTE / TIMBRI
1. VEDERE DETTAGLIO AREE NEL FOGLIO 1 - 2 - 3 - 4 - 5 E 6.

PROGETTISTI
Ingegnere
Michele Di stefano
(per NRG Plus Italia S.r.l.)
mdistefano@nrgplus.global

Responsabile tecnico
Ingegnere
Maurizio De Donno
(per NRG Plus Italia S.r.l.)
mdedonno@nrgplus.global

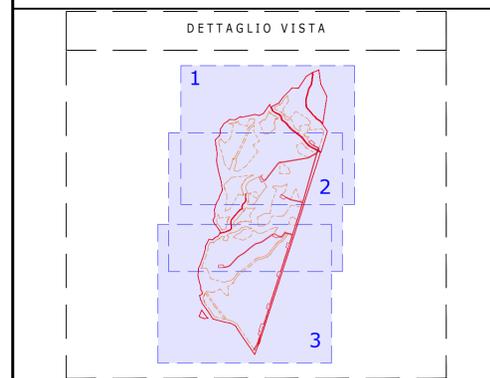LEGENDA

LIMITE LOTTO	PASSAGGIO PEDONALE
FASCIA DI MITIGAZIONE	EDIFICIO ESISTENTE
RECINZIONE	ALBERI
PV AREA	VIABILITÀ CATASTALE
VIABILITÀ INTERNA	BUFFER 10 METRI VIABILITÀ CATASTALE
VIABILITÀ ESTERNA	
VIABILITÀ ESTERNA ESISTENTE	
INGRESSO	
PORTONE D' ACCESSO	
CABINA DI RICEZIONE SEZIONAMENTO E CONTROLLO	
CABINA TRASFORMAZIONE AT/BT	
CABINA STOCCAGGIO MATERIALE	
PANNELLI FOTOVOLTAICI VELA 1P28	
PANNELLI FOTOVOLTAICI VELA 1P14	
1-2-... IDENTIFICAZIONE AREA MODULI FOTOVOLTAICI	
1-2-... IDENTIFICAZIONE CABINA TRASFORMAZIONE AT/BT	

REV	DATA	DESCRIZIONE	PREP.	DISEG.	VERIF.	APPR.
1-3	17/04/24	EMISSIONE POSTERIORE	H.M	R.S	A.M	M.DD
1-2	07/11/23	EMISSIONE POSTERIORE	E.G	R.S	A.M	M.DD
1-1	02/11/23	EMISSIONE POSTERIORE	E.G	R.S	A.M	M.DD
0	26/05/23	EMISSIONE FINALE	E.G	R.S	A.M	M.DD
A	24/05/23	EMISSIONE INIZIALE	E.G	R.S	A.M	M.DD



IL PROMOTORE:
ARNG SOLAR VI
Sede legale: Viale Giorgio Ribotta 21
Eurosky Tower - Int. 0B3, 00144
ROMA
PEC: arngsolar6@pec.it
P.IVA 02352340687
Codice Cliente:

PROGETTO:
IMPIANTO AGRIVOLTAICO MANCIANO 24.48 MW
DOCUMENTI:
RISCONTRO AL PARERE REGIONALE


LOCALIZZAZIONE	INFORMAZIONE DI PROGETTO	FASE
CITTA': MANCIANO PROVINCIA: GROSSETO REGIONE: TOSCANA	SORGENTE: SOLARE PAC[MW]: 24.48 PDC[MWp]: 27.55	AREA[m²]: 51.53 GCR[%]: 52.97
		PERMESSI

COORDINATE		DETTAGLI DI PROGETTO		DATA			
LAT:	42.46°	N.PAN:	39.928	N.INV:	95	PITCH[m]:	4.50
LONG:	11.59°	P.PAN[W]:	690	P.INV[KVA]:	330/300	N.STR:	1.249 (1P28) 354 (1P14)
ALT[m]:	329	STRU:	TRACKER	INCL:	+60°		
PREPARATO	-	NOME	REGISTRAZIONE	FIRMA	DATA		
DISEGNATO	-	-	-	-	17/04/24		
VERIFICATO	-	-	-	-	17/04/24		
APPROVATO	-	-	-	-	17/04/24		


TAVOLO No	SCALA	IMPIANTO	D. T. S. I. DOC.	REV.	FASE	EMI.
7 DI 7	1:1.500	IMPIANTO	D. T. S. I. DOC.	REV.	FASE	EMI.

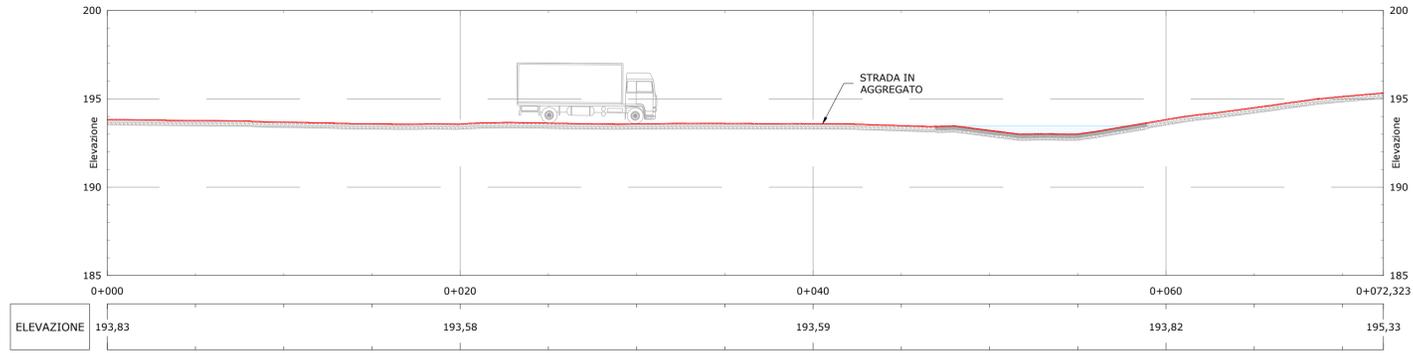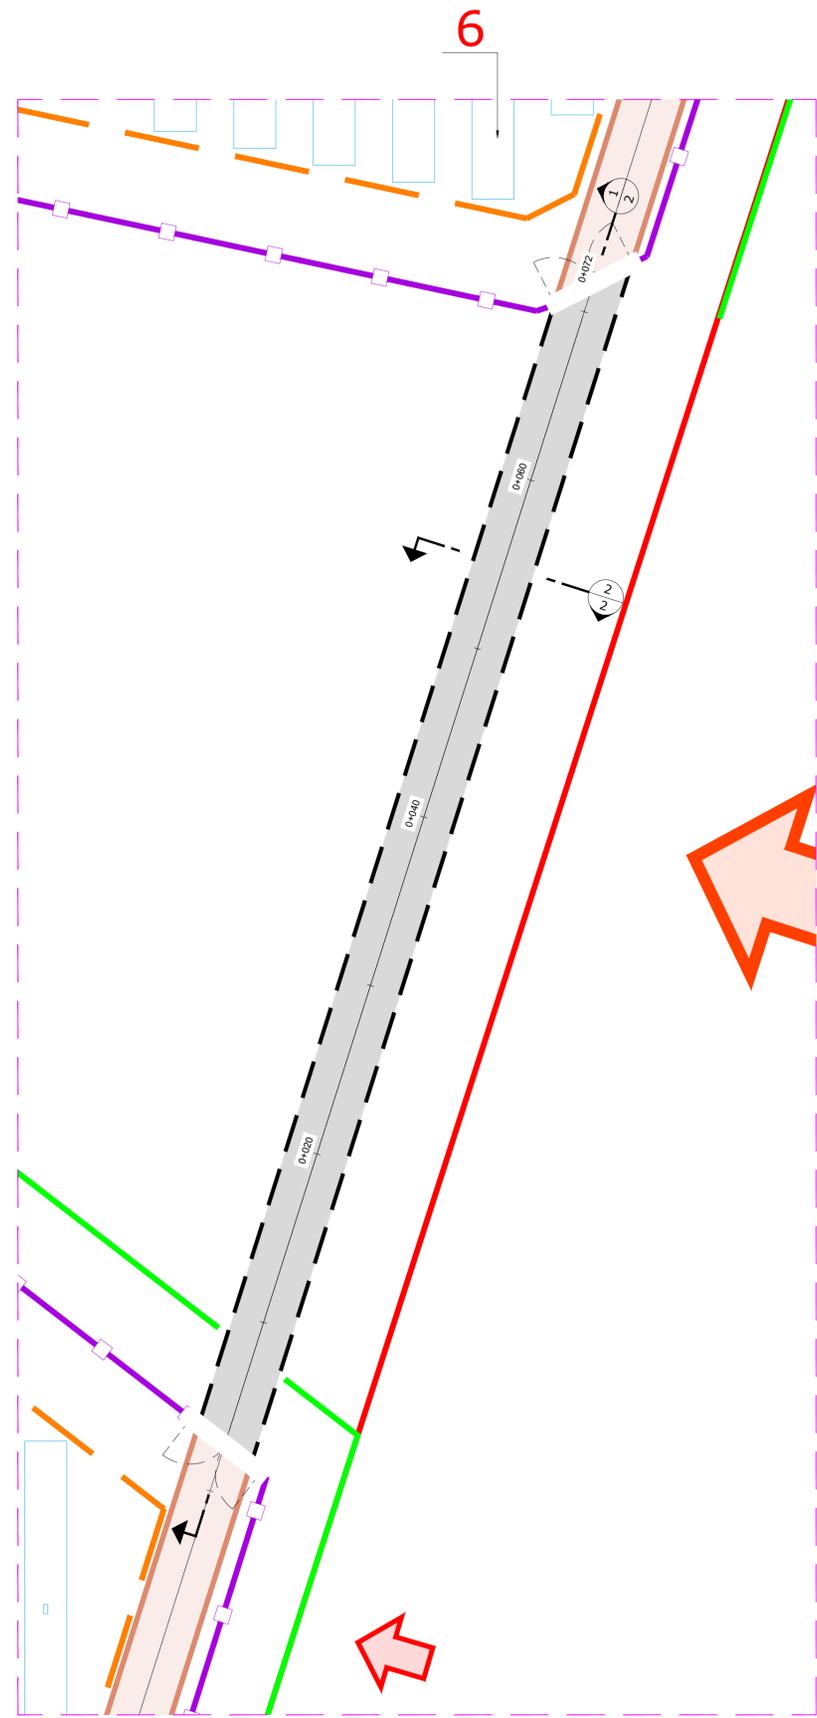

SEZIONE 1 LONGITUDINALE STRADA ESTERNA
 ASCISSA- 0+000,000- ASCISSA- 0+072,323
 SCALA: H-1000/200 - V-1000/200V

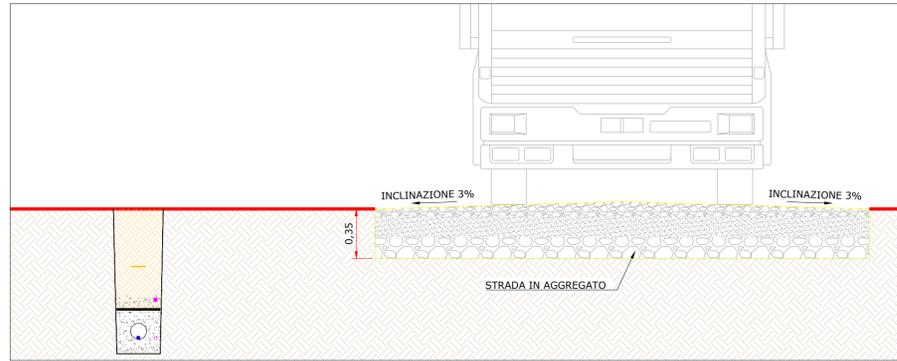

SEZIONE 2 STRADA ESTERNA
 SCALA 1:25

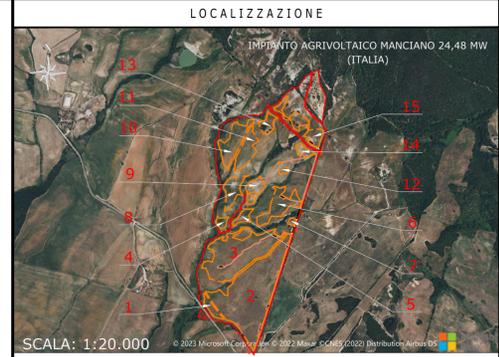

NOTE / TIMBRI

PROGETTISTI
 Ingegnere
 Michele Di stefano
 (per NRG Plus Italia S.r.l.)
 mdistefano@nrgplus.global

Responsabile tecnico
 Ingegnere
 Maurizio De Donno
 (per NRG Plus Italia S.r.l.)
 mdedonno@nrgplus.global

IL PROMOTORE:

LEGENDA

- LIMITE LOTTO
- - - PV AREA
- 1-2-... IDENTIFICAZIONE AREA MODULI FOTVOLTAICI

REV	DATA	DESCRIZIONE	PREP.	DISEG.	VERIF.	APPR.
1	15/05/24	EMISSIONE POSTERIORE	H.M	R.S	A.M	M.DD
0	26/05/23	EMISSIONE FINALE	E.G	R.S	A.M	M.DD
A	24/05/23	EMISSIONE INIZIALE	E.G	R.S	A.M	M.DD



IL PROMOTORE:
 ARNG SOLAR VI
 Sede legale: Viale Giorgio Ribotta 21
 Eurosky Tower - Int. 0B3, 00144
 ROMA
 PEC: arngsolar6@pec.it
 Codice Cliente:

PROGETTO:
 IMPIANTO AGRIVOLTAICO MANCIANO 24.48 MW

DOCUMENTI:
 RISCANTRO AL PARERE REGIONALE

LOCALIZZAZIONE	INFORMAZIONE DI PROGETTO	FASE
CITTA': MANCIANO PROVINCIA: GROSSETO REGIONE: TOSCANA	SORGENTE: SOLARE PAC(MW): 24.48 PDC(MWp): 27.55	AREA(m²): 46.97 GCR(%) : 52.97
COORDINATE		
LAT: 42.46° LONG: 11.59° ALT(m): 129		
N.PAN: 39.928 P.PAN(Wp): 690 STRU: TRACKER		
N.INV: 95 P.INV(KVA): 330/300 INCL: +60°		
PITCH(m): 4,50 N.STR: 1.249 (1P28) 354 (1P14)		
PREPARATO	NOME	REGISTRAZIONE
DISEGNATO		FIRMA
VERIFICATO		DATA
APPROVATO		

IMPIANTO AGRIVOLTAICO MANCIANO 24.48 MW
 RISCANTRO AL PARERE REGIONALE
 DIMENSIONI IN m / SCALA VARIE

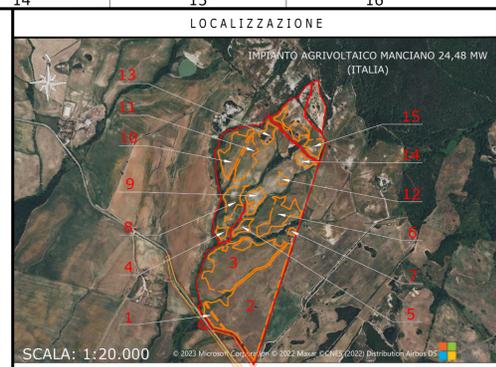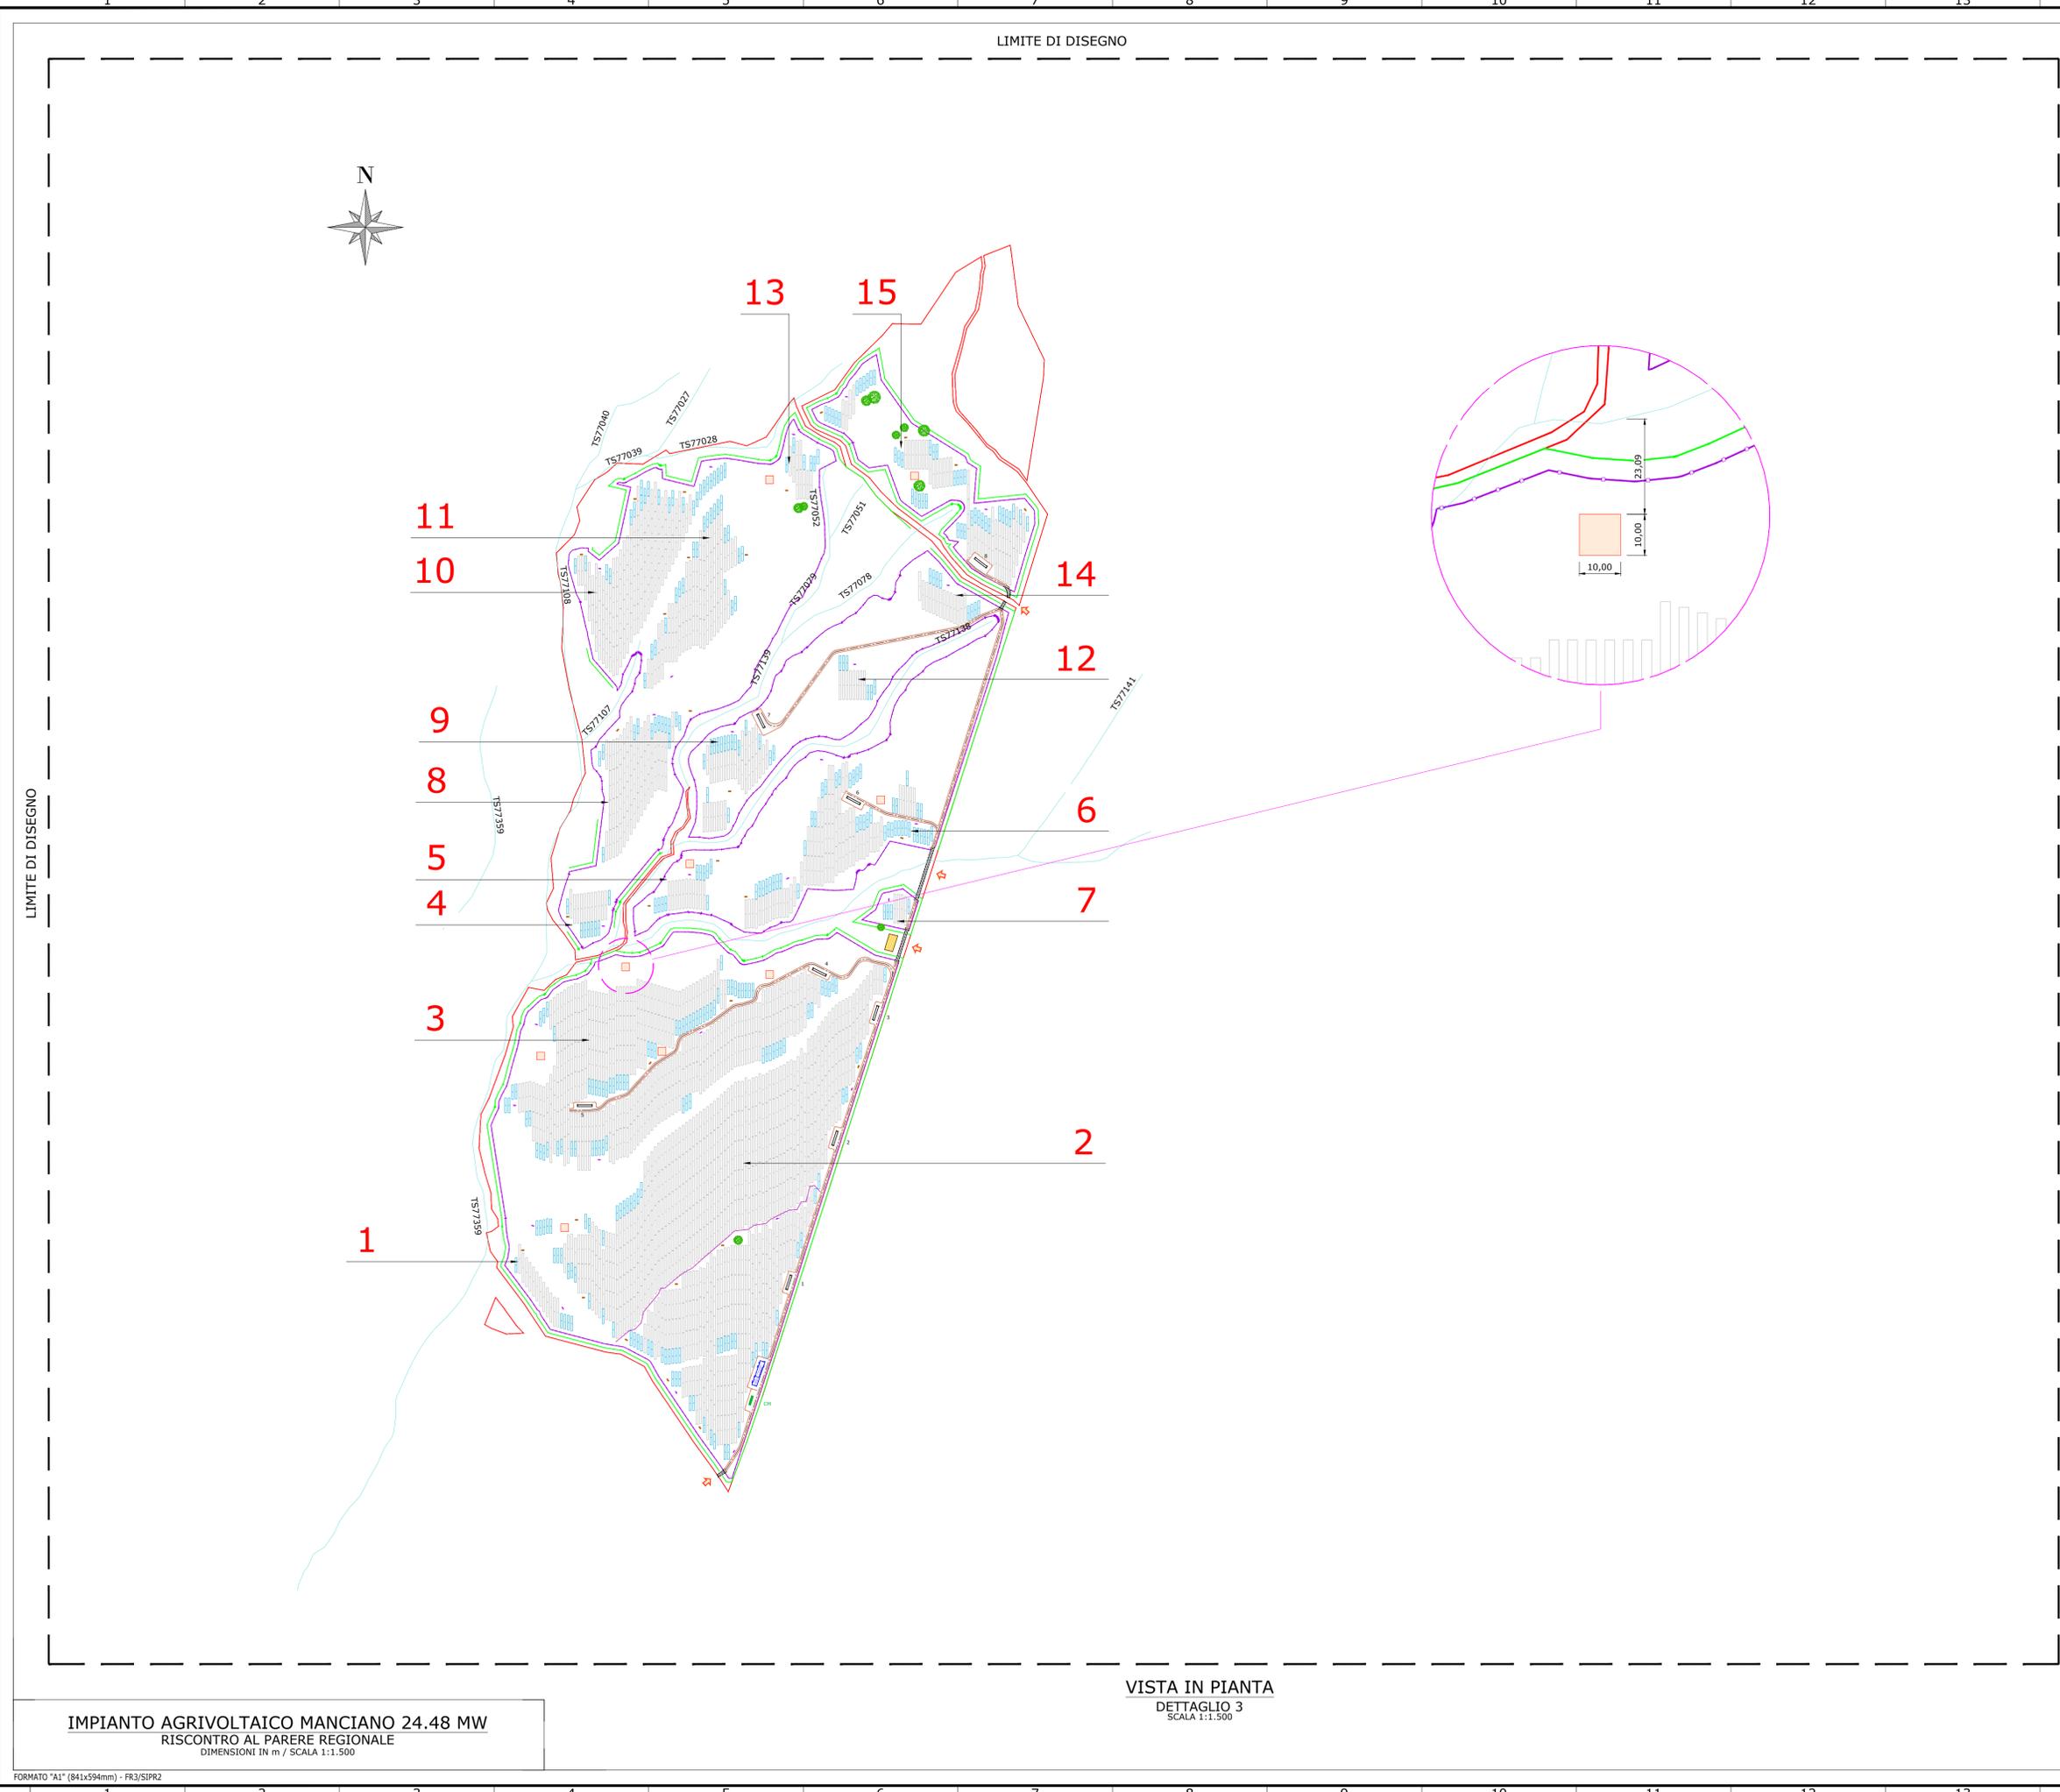


NOTE / TIMBRI

1. VEDERE DETTAGLIO AREE NEL FOGLIO 1 - 2 - 3 - 4 - 6 E 7.

PROGETTISTI

Ingegnere
Michele Di stefano
(per NRG Plus Italia S.r.l.)
mdistefano@nrgplus.global

Responsabile tecnico
Ingegnere
Maurizio De Donno
(per NRG Plus Italia S.r.l.)
mdeonno@nrgplus.global

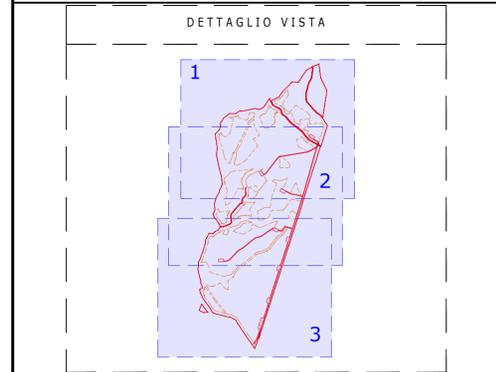

LEGENDA

	LIMITE LOTTO		TS77XXX... IDENTIFICAZIONE RETICOLO IDRICO
	FASCIA DI MITIGAZIONE		PASSAGGIO PEDONALE
	RECINZIONE		EDIFICIO ESISTENTE
	PV AREA		ALBERI
	VIABILITÀ INTERNA		AREA DEPOSITO TEMPORANEO
	VIABILITÀ ESTERNA		
	INGRESSO		
	CABINA DI RICEZIONE SEZIONAMENTO E CONTROLLO		
	CABINA TRASFORMAZIONE AT/BT		
	CABINA STOCCAGGIO MATERIALE		
	PANNELLI FOTOVOLTAICI VELA IP28		
	PANNELLI FOTOVOLTAICI VELA IP14		
	1-2-... IDENTIFICAZIONE AREA MODULI FOTOVOLTAICI		
	1-2-... IDENTIFICAZIONE CABINA TRASFORMAZIONE AT/BT		

REV	DATA	DESCRIZIONE	PREP.	DISEG.	VERIF.	APPR.
1-3	17/04/24	EMISSIONE POSTERIORE	H.M	R.S	A.M	M.DD
1-2	07/11/23	EMISSIONE POSTERIORE	E.G	R.S	A.M	M.DD
1-1	02/11/23	EMISSIONE POSTERIORE	E.G	R.S	A.M	M.DD
0	26/05/23	EMISSIONE FINALE	E.G	R.S	A.M	M.DD
A	24/05/23	EMISSIONE INIZIALE	E.G	R.S	A.M	M.DD

IL PROMOTORE:
ARNG SOLAR VI
Sede legale: Viale Giorgio Ribotta 21
Eurosky Tower - Int. 0B3, 00144
ROMA
PEC: arngsolar6@pec.it
P.IVA 02352340687
Codice Cliente:

PROGETTO:
IMPIANTO AGRIVOLTAICO MANCIANO 24.48 MW

DOCUMENTI:
RISCONTRO AL PARERE REGIONALE

LOCALIZZAZIONE		INFORMAZIONE DI PROGETTO		FASE
CITTA': MANCIANO	SORGENTE: SOLARE	AREA[Mq]: 51,53		PERMESSI
PROVINCIA: GROSSETO	PAC[MW]: 24.48	GCR[Mq]: 52,97		
REGIONE: TOSCANA	PDC[MWp]: 27,55			
COORDINATE		DETTAGLI DI PROGETTO		
LAT: 42.46°	N.PAN: 39.928	N.INV: 95	PITCH(m): 4,50	
LONG: 11.59°	P.PAN(W): 690	P.INV(KVA): 330/300	N.STR: 1.249 (IP28) 354 (IP14)	
ALT(m): 329	STRU: TRACKER	INCL: +6°		
NOME		REGISTRAZIONE	FIRMA	DATA
PREPARATO	-	-	-	17/04/24
DISEGNATO	-	-	-	17/04/24
VERIFICATO	-	-	-	17/04/24
APPROVATO	-	-	-	17/04/24
TAVOLA No	SCALA	IMPIANTO	D. T. S. DOC.	REV. FASE EMI.
5 DI 7	1:1.500			

IMPIANTO AGRIVOLTAICO MANCIANO 24.48 MW
RISCONTRO AL PARERE REGIONALE
DIMENSIONI IN m / SCALA 1:1.500

VISTA IN PIANTA
DETTAGLIO 3
SCALA 1:1.500