




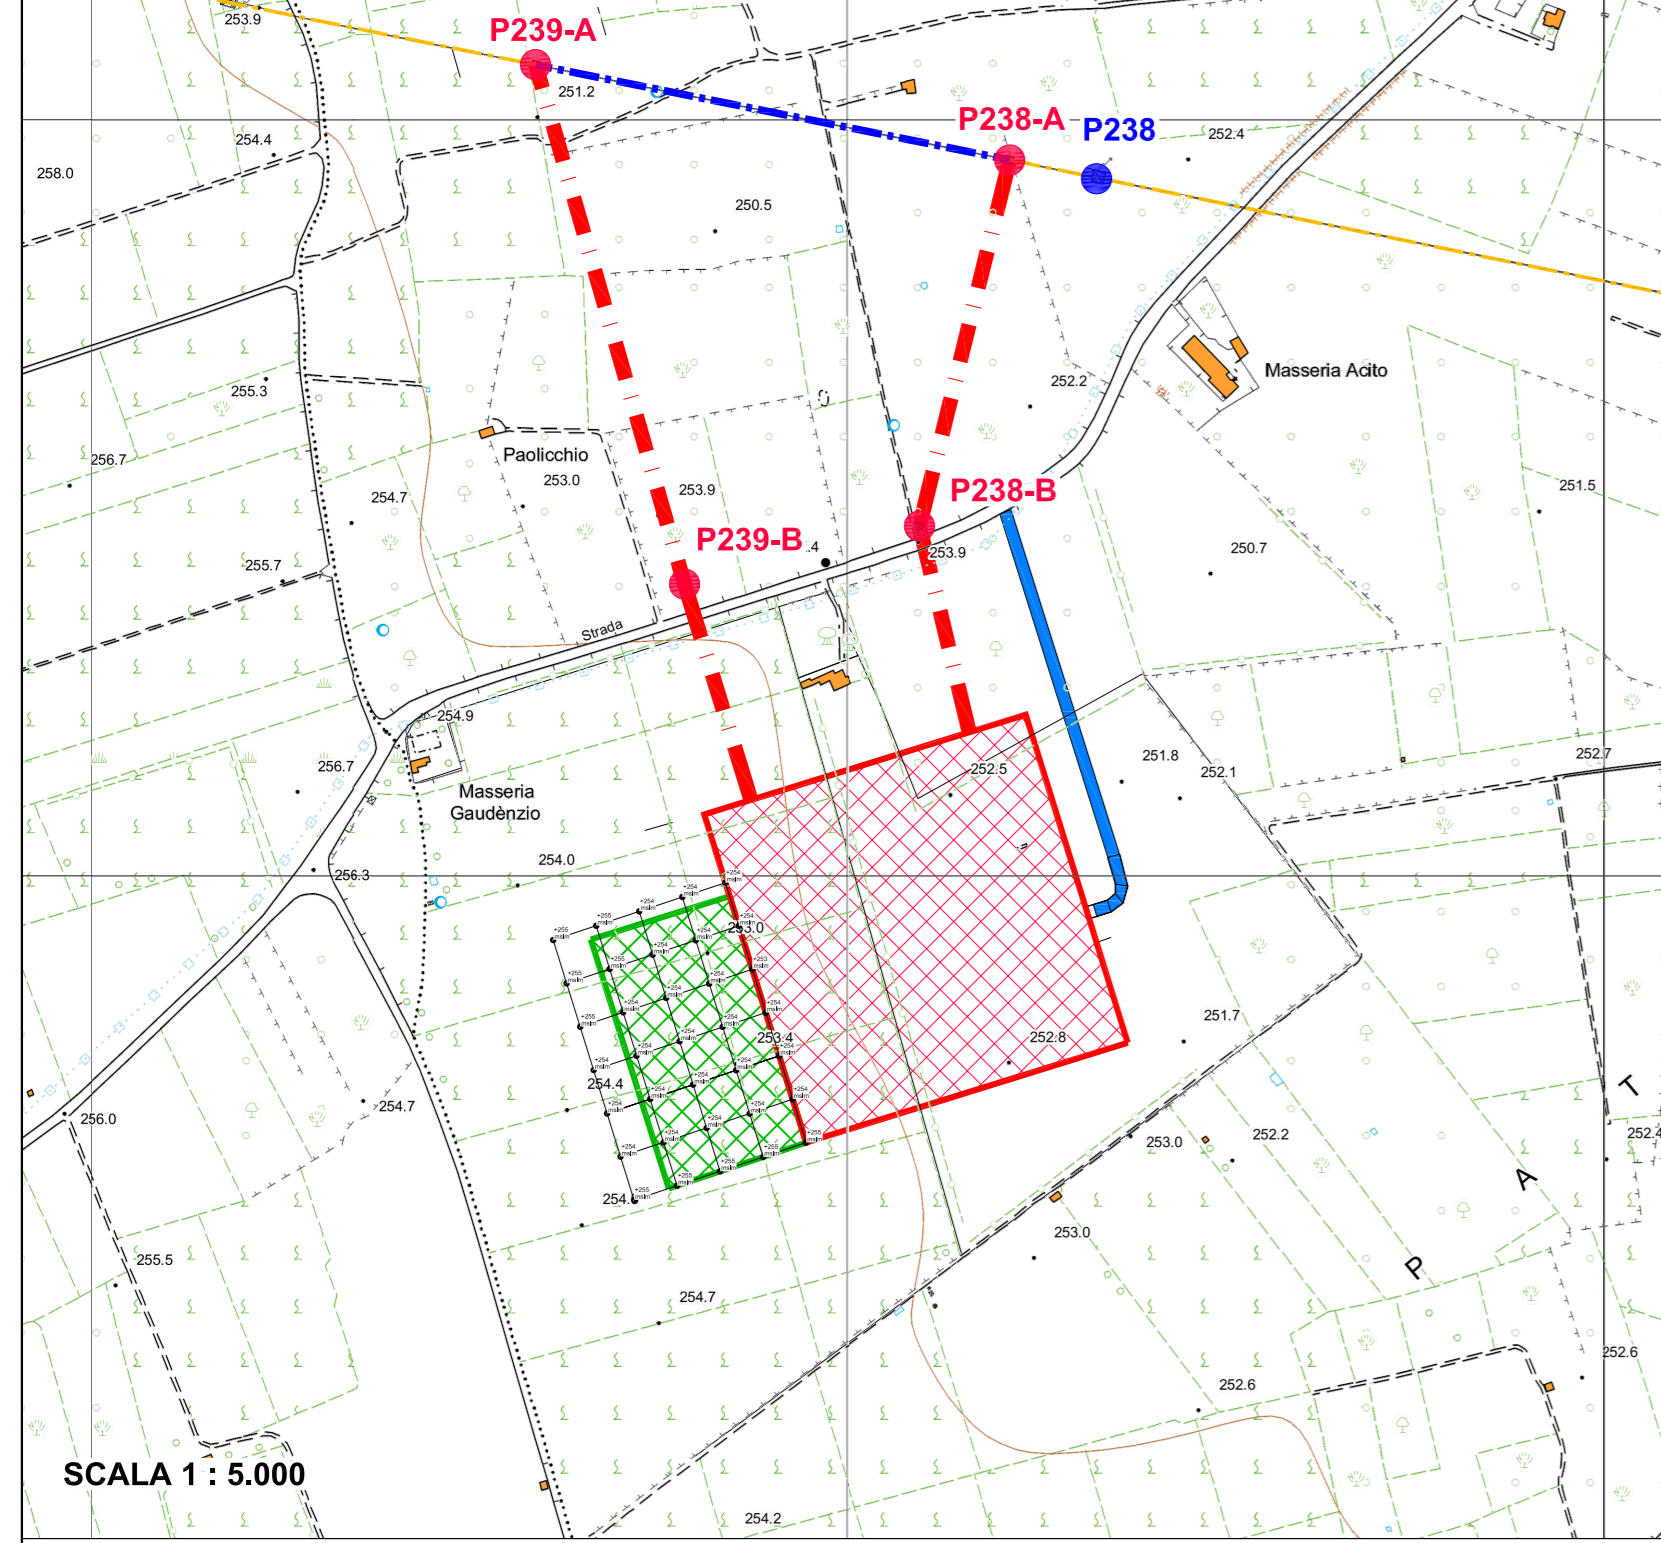


Masseria
Gaudenzio













LEGENDA

-  AREA SE ESISTENTE 380/150 kV RTN CASAMASSIMA
-  AREA AMPLIAMENTO SE CASAMASSIMA
-  RACCORDI AEREI 380 kV LINEA ANDRIA - BRINDISI SUD ST
-  QUOTA ALTIMETRICA (m slm)
-  MARGINE SUPERIORE SCARPATE

C	23.8.2023	107	013	093	Revisione come da richiesta integrazioni Terna 15.6.2023
B	5.5.2023	034	013	093	Revisione come da richieste capofila
A	23.1.2023	107	013	093	Emissione per studio di prefattibilità
REVISIONE	DATA	ELABORATO	VERIFICATO	APPROVATO	DESCRIZIONE
COMMITTENTE FLYNIS PV 34 SRL Via Cappuccio, 12 20123 - Milano (MI)					IMPIANTO SE 380/150/36 kV CASAMASSIMA
INGEGNERIA & COSTRUZIONI BRULLI [trasmissione]					TITOLO RILIEVO PLANO ALTIMETRICO E SEZIONI DEL SITO
SCALA	FORMATO	FOGLIO / DI		N. DOCUMENTO	
1:1.000	A2	1 / 2		7 4 4 6 1 C	



SCALA 1 : 5.000

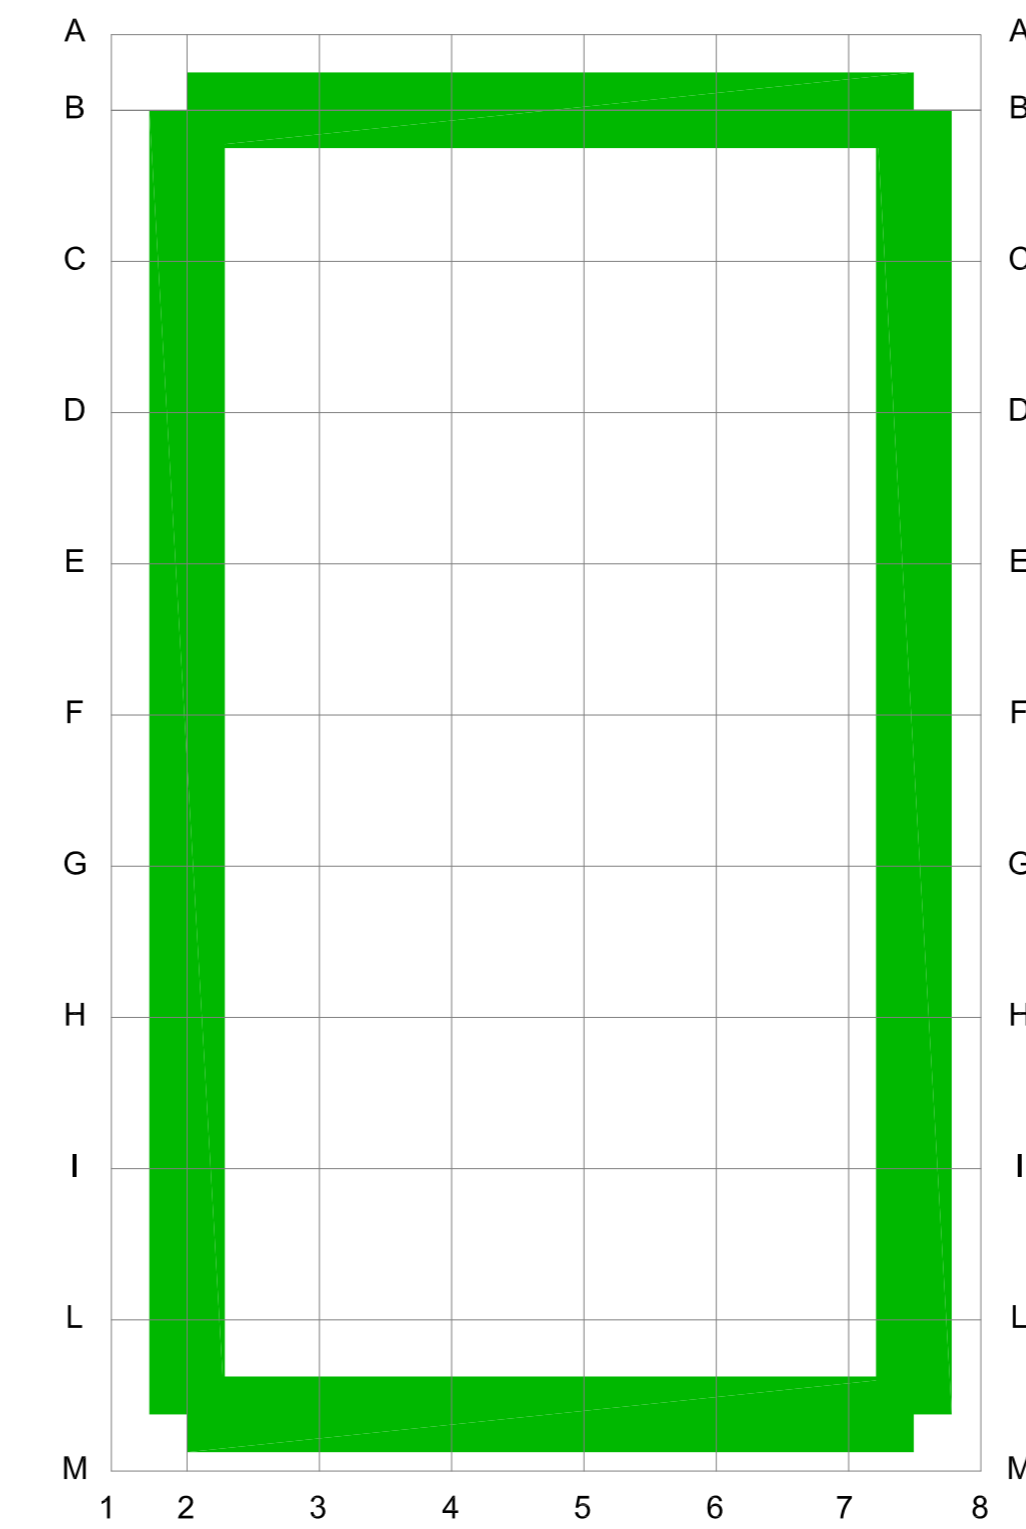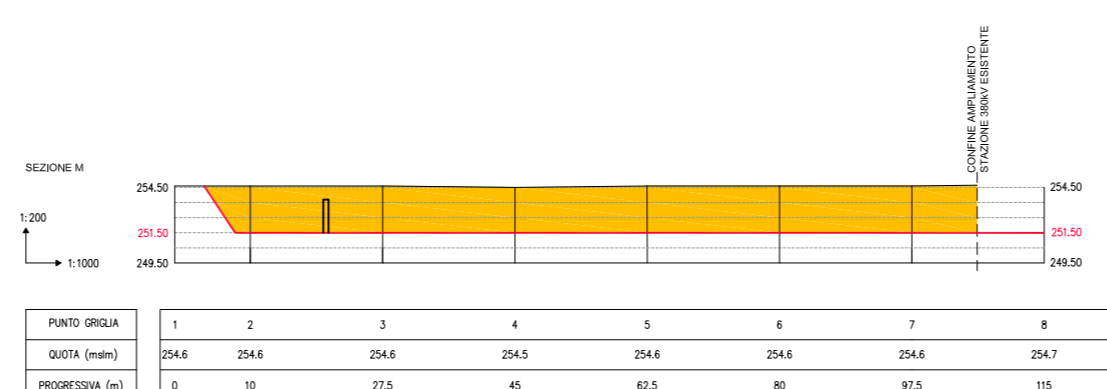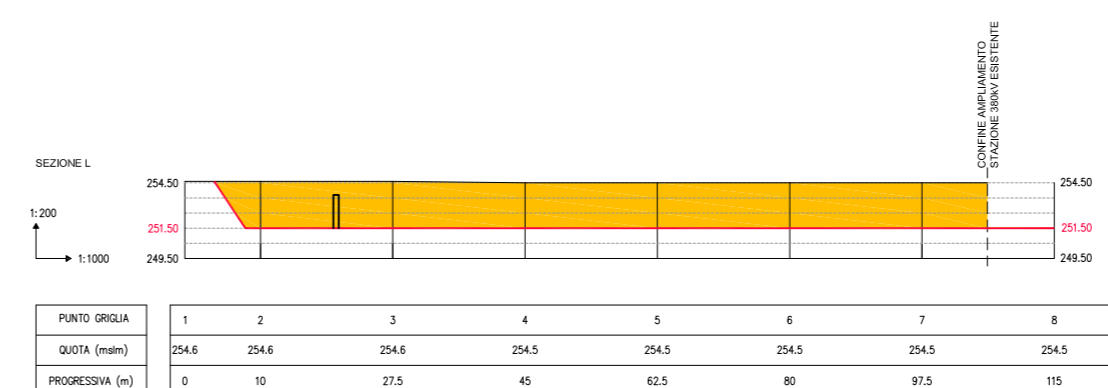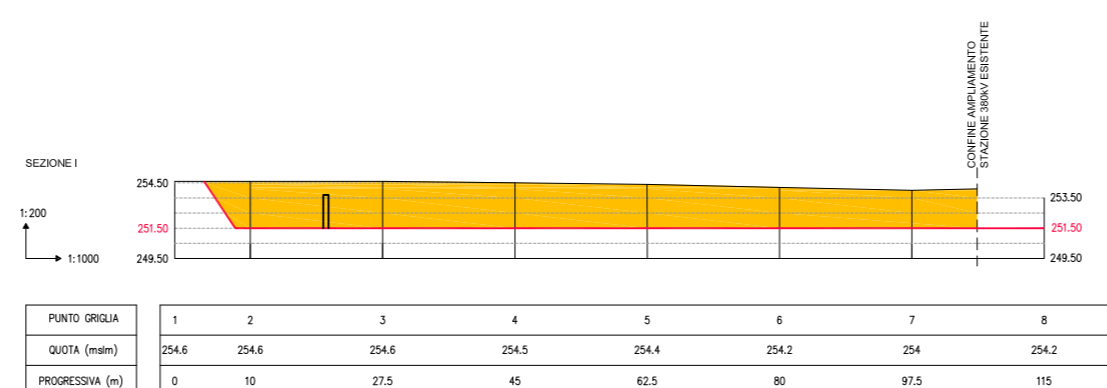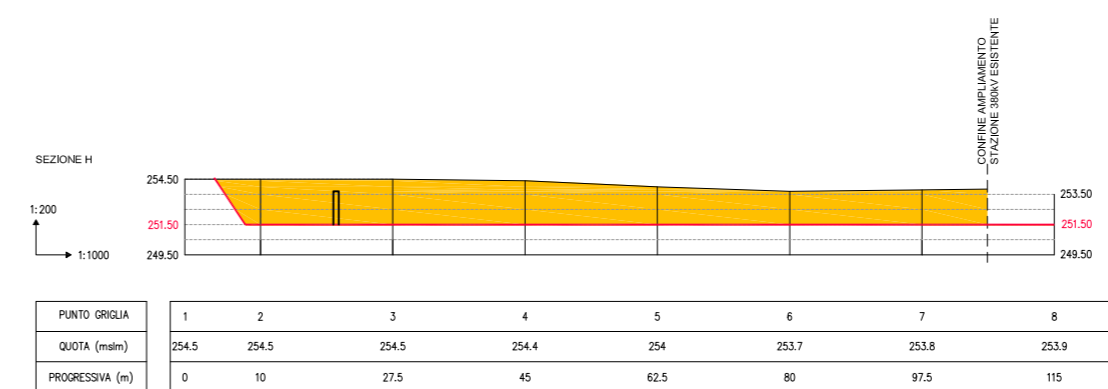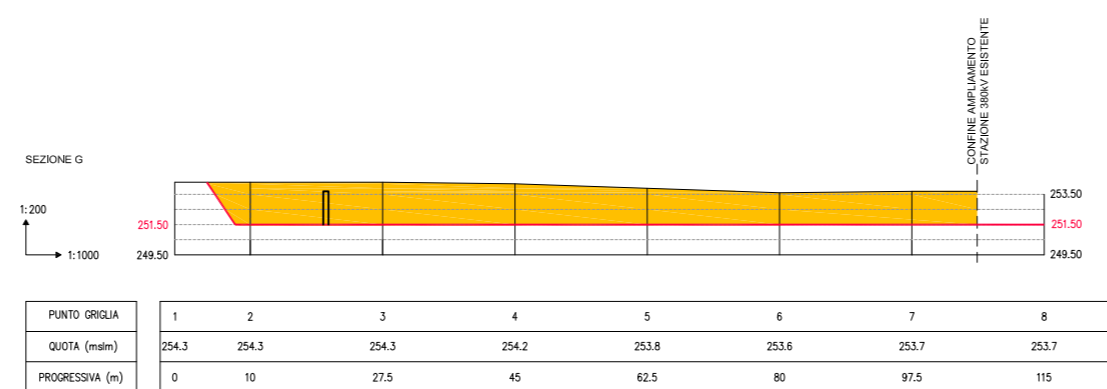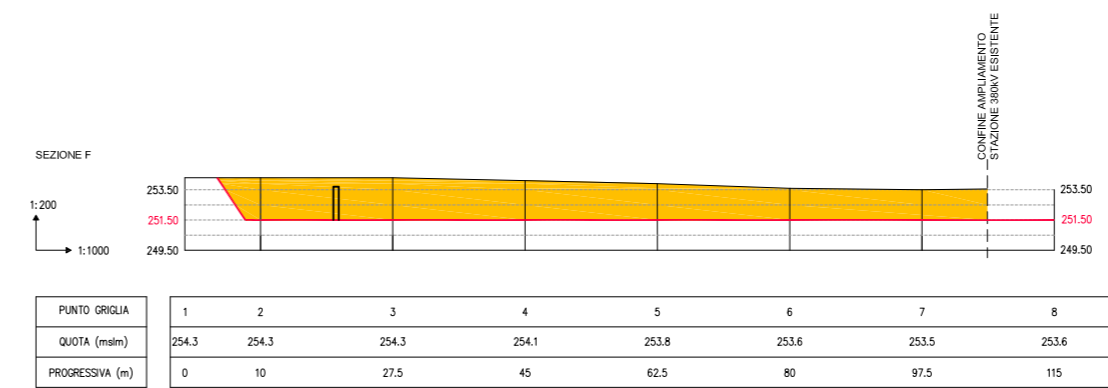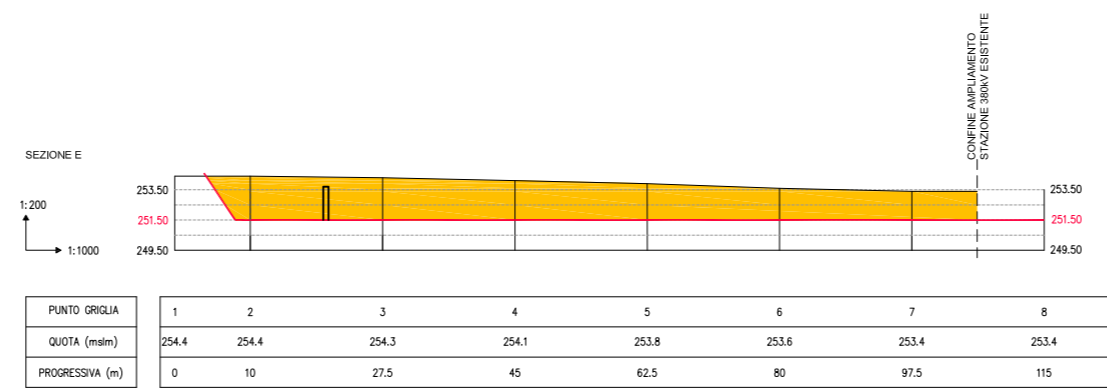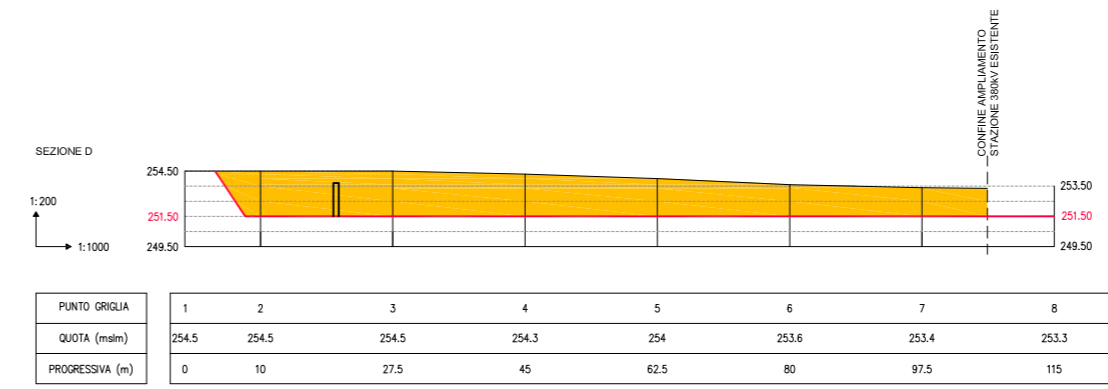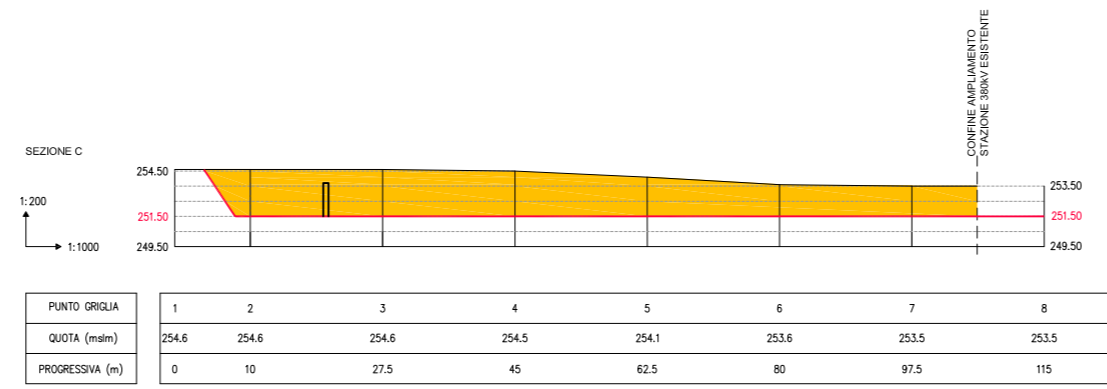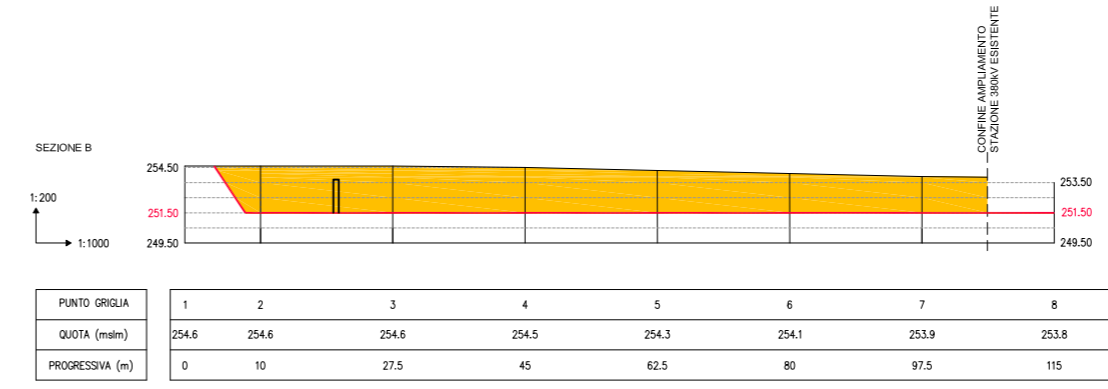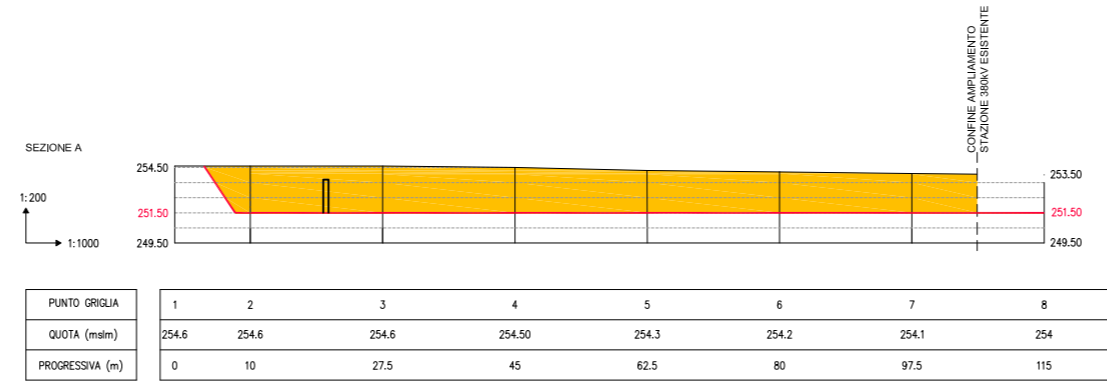

LEGENDA

- AREA STAZIONE ELETTRICA 150/36 kV CASAMASSIMA
- AREA STAZIONE ELETTRICA 380/150 kV CASAMASSIMA
- DEMOLIZIONE/SCAVO
- COSTRUZIONE/RIPORTO
- RACCORDI AEREI 380 kV LINEA ANDRIA - BRINDISI SUD ST
- ASSE RACCORDI AEREI 380 kV LINEA ANDRIA - BRINDISI SUD ST
- LINEA AEREA 380 kV ANDRIA - BRINDISI SUD ST TRACCIATO DA DEMOLIRE
- ASSE SOSTEGNI LINEA AEREA 380 kV ANDRIA - BRINDISI SUD ST DA DEMOLIRE
- LINEA AEREA 380 kV ANDRIA - BRINDISI SUD ST ESISTENTE

SCALA 1 : 1.000

C		23.8.2023	107	013	093	Revisione come da richiesta integrazioni Terna 15.6.2023
B		5.5.2023	034	013	093	Revisione come da richiesta capofila
A		23.1.2023	107	013	093	Emissione per studio di prefattibilità
REVISIONE	DATA	ELABORATO	VERIFICATO	APPROVATO	DESCRIZIONE	
COMITENTE				IMPIANTO		
FLYNIS PV 34 SRL Via Cappuccio, 12 20123 - Milano (MI)				SE 380/150/36 kV CASAMASSIMA		
INGEGNERIA & COSTRUZIONI				TITOLO		
BRULLI ttrasmissione				RILIEVO PLANO ALTIMETRICO E SEZIONI DEL SITO		
SCALA	FORMATO	FOGLIO / DI		N. DOCUMENTO		
VARIE	A1	2 / 2		7 4 4 6 1 C		