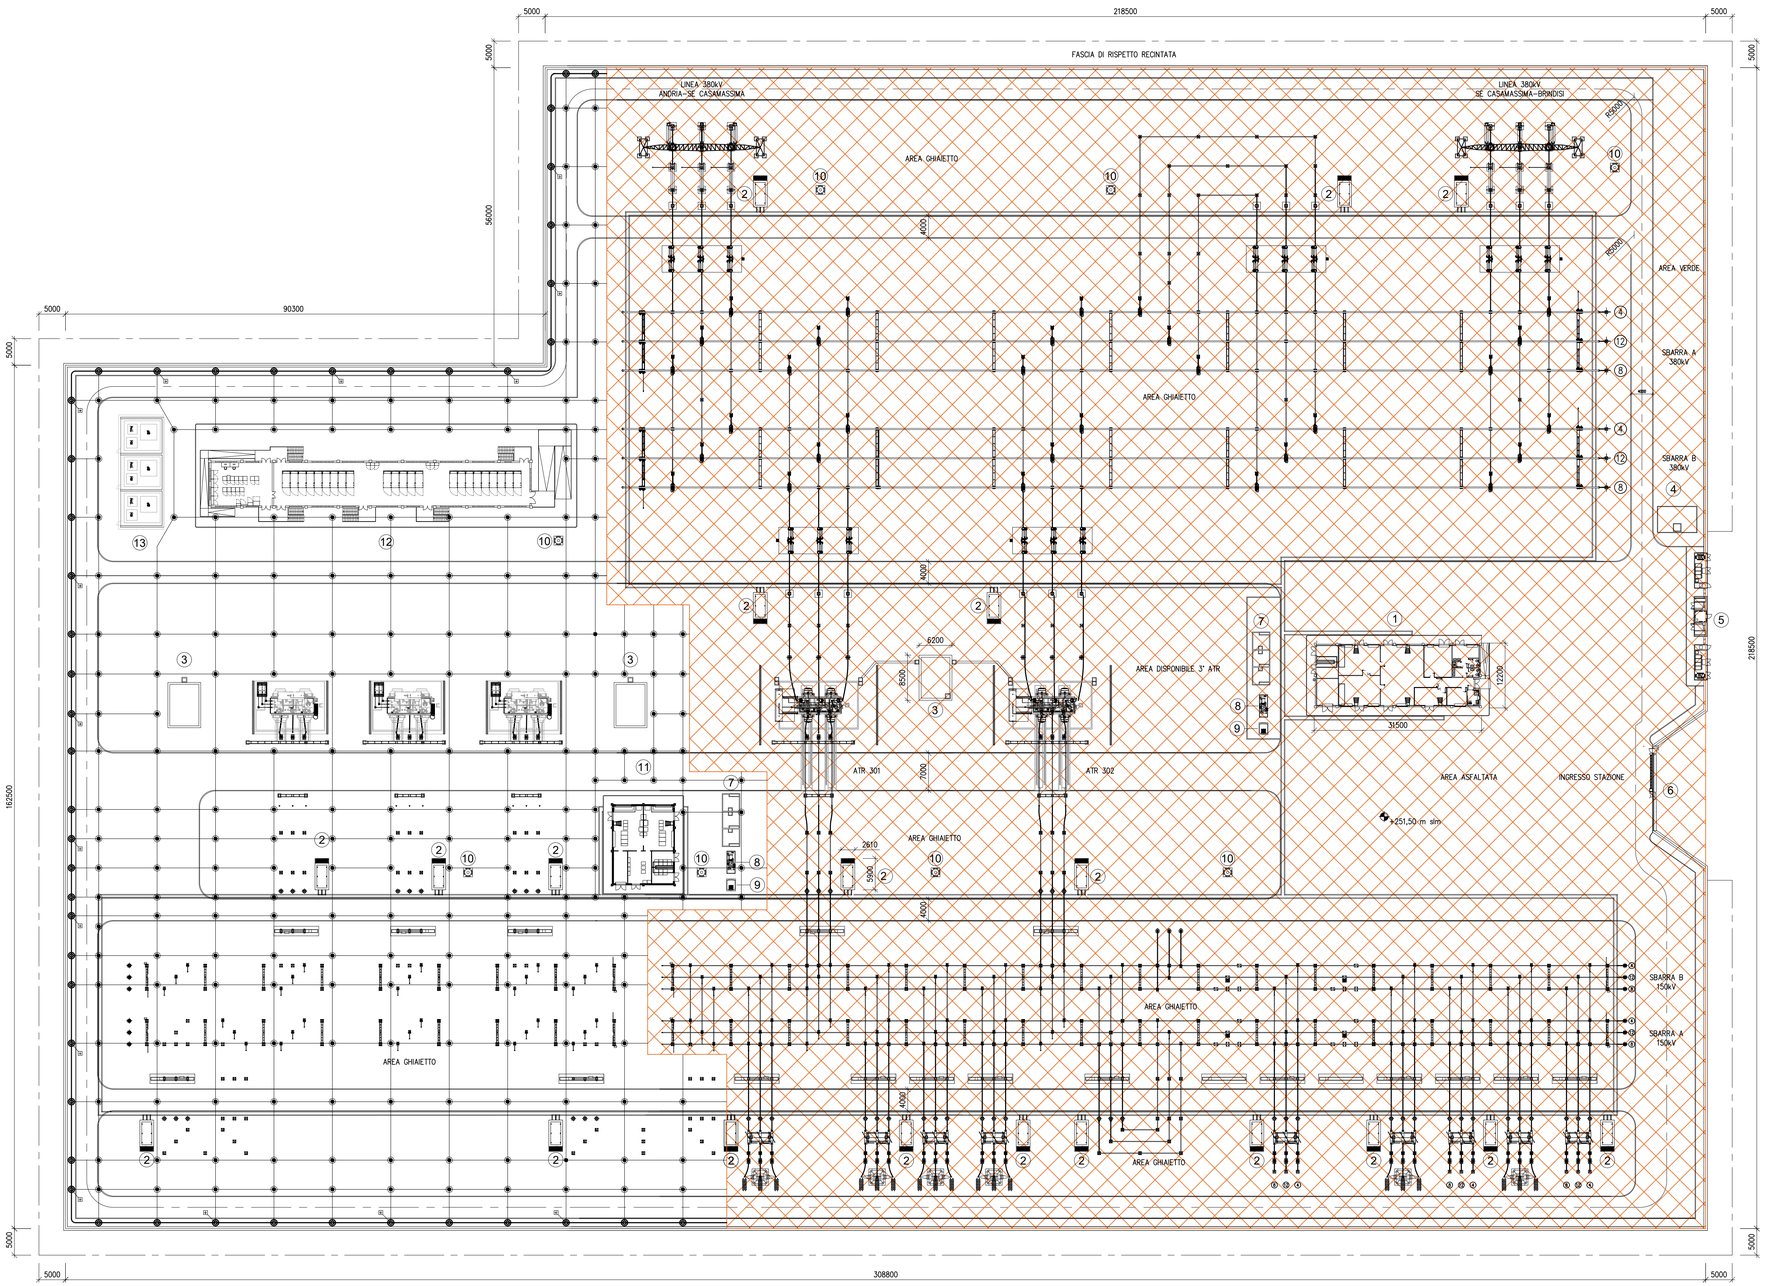

ELENCO DEI MATERIALI RETE DI TERRA	
	DISPERSORE DI TERRA l=1500+1500mm
	CORDA RAME NUDA 63mm²
	CORDA RAME NUDA 125mm²
	CONNETTORE A COMPRESSIONE C95–C70
	CONNETTORE A COMPRESSIONE C120–C120

LEGENDA

	PROGETTO SE 380/150 kV CASAMASSIMA BENESTARIATA
1	EDIFICIO INTEGRATO
2	CHIOSCHI APP.PERIFERICHE SISTEMA DI CONTROLLO
3	VASCA RACCOLTA OLIO TRASFORMATORI
4	VASCA RISERVA VV.FF.
5	EDIFICIO PUNTI DI CONSEGNA ALIMENTAZIONE MT S.A.
6	CANCELLO CARRAIO SCORREVOLE
7	FONDAZIONI TRASFORMATORI MT/bt
8	GE
9	SERBATOIO GASOLIO
10	TORRI FARO
11	EDIFIZIO SERVIZI AUSILIARI
12	EDIFICIO 36 kV
13	BOBINE DI PETERSEN, TRASFORMATORE DI NEUTRO
	RECINZIONE INTERNA
	RECINZIONE ESTERNA

Firmato digitalmente da:
SIMONE DOTTI
Data: 27/05/2024 16:52:29

REVISIONE	DATA	ELABORATO	VERIFICATO	APPROVATO	DESCRIZIONE
C	12.9.2023	106	013	093	Aggiornamento GE, TSA e cisterna riserva gasolio come da richiesta Integrazioni Terna
B	25.8.2023	106	013	093	Revisione come da richiesta di integrazioni Terna
A	28.4.2023	106	013	093	Emissione per autorizzazione

COMMITTENTE
FLYNIS PV 34 SRL
Via Cappuccio, 12
20123 - Milano (MI)

IMPIANTO
SE 380/150/36 kV CASAMASSIMA

INGEGNERIA & COSTRUZIONI
BRULLI trasmissione

TITOLO
PLANIMETRIA RETE DI TERRA

SCALA	FORMATO	FOGLIO / DI	N. DOCUMENTO
1 : 500	A1+	1/1	7 4 4 6 2 C