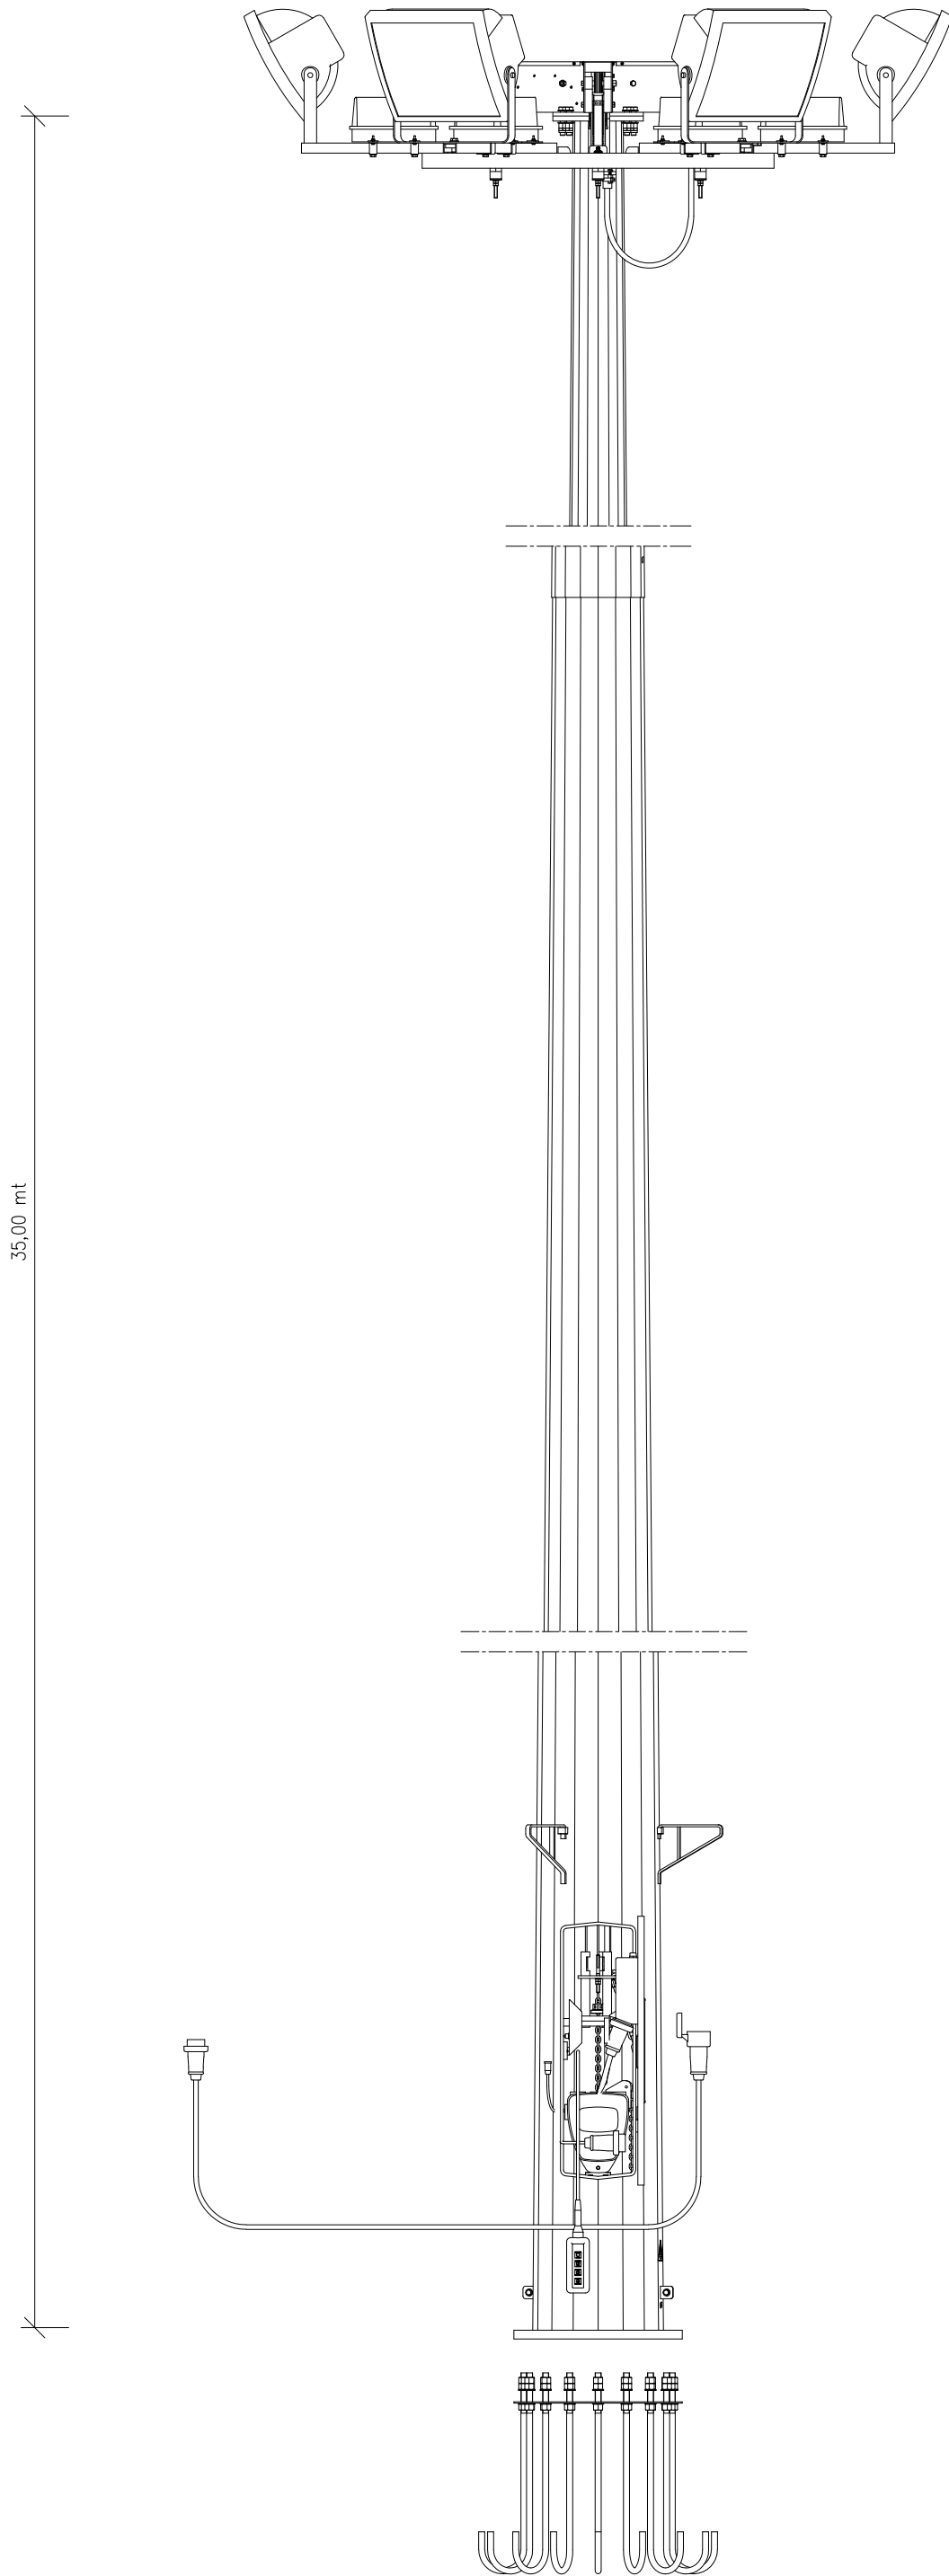


Gianluca Brulli

A	18.4.2023	106	013	013	Emissione per autorizzazione
REVISIONE	DATA	ELABORATO	VERIFICATO	APPROVATO	DESCRIZIONE
COMMITTENTE					IMPIANTO
FLYNIS PV 34 SRL Via Cappuccio, 12 20123 - Milano (MI)					SE 380/150/36 kV CASAMASSIMA
INGEGNERIA & COSTRUZIONI					TITOLO
BRULLI trasmissione					TORRE FARO
SCALA	FORMATO	FOGLIO / DI		N. DOCUMENTO	
-	A2	1 / 1		7 4 4 6 4 A	