
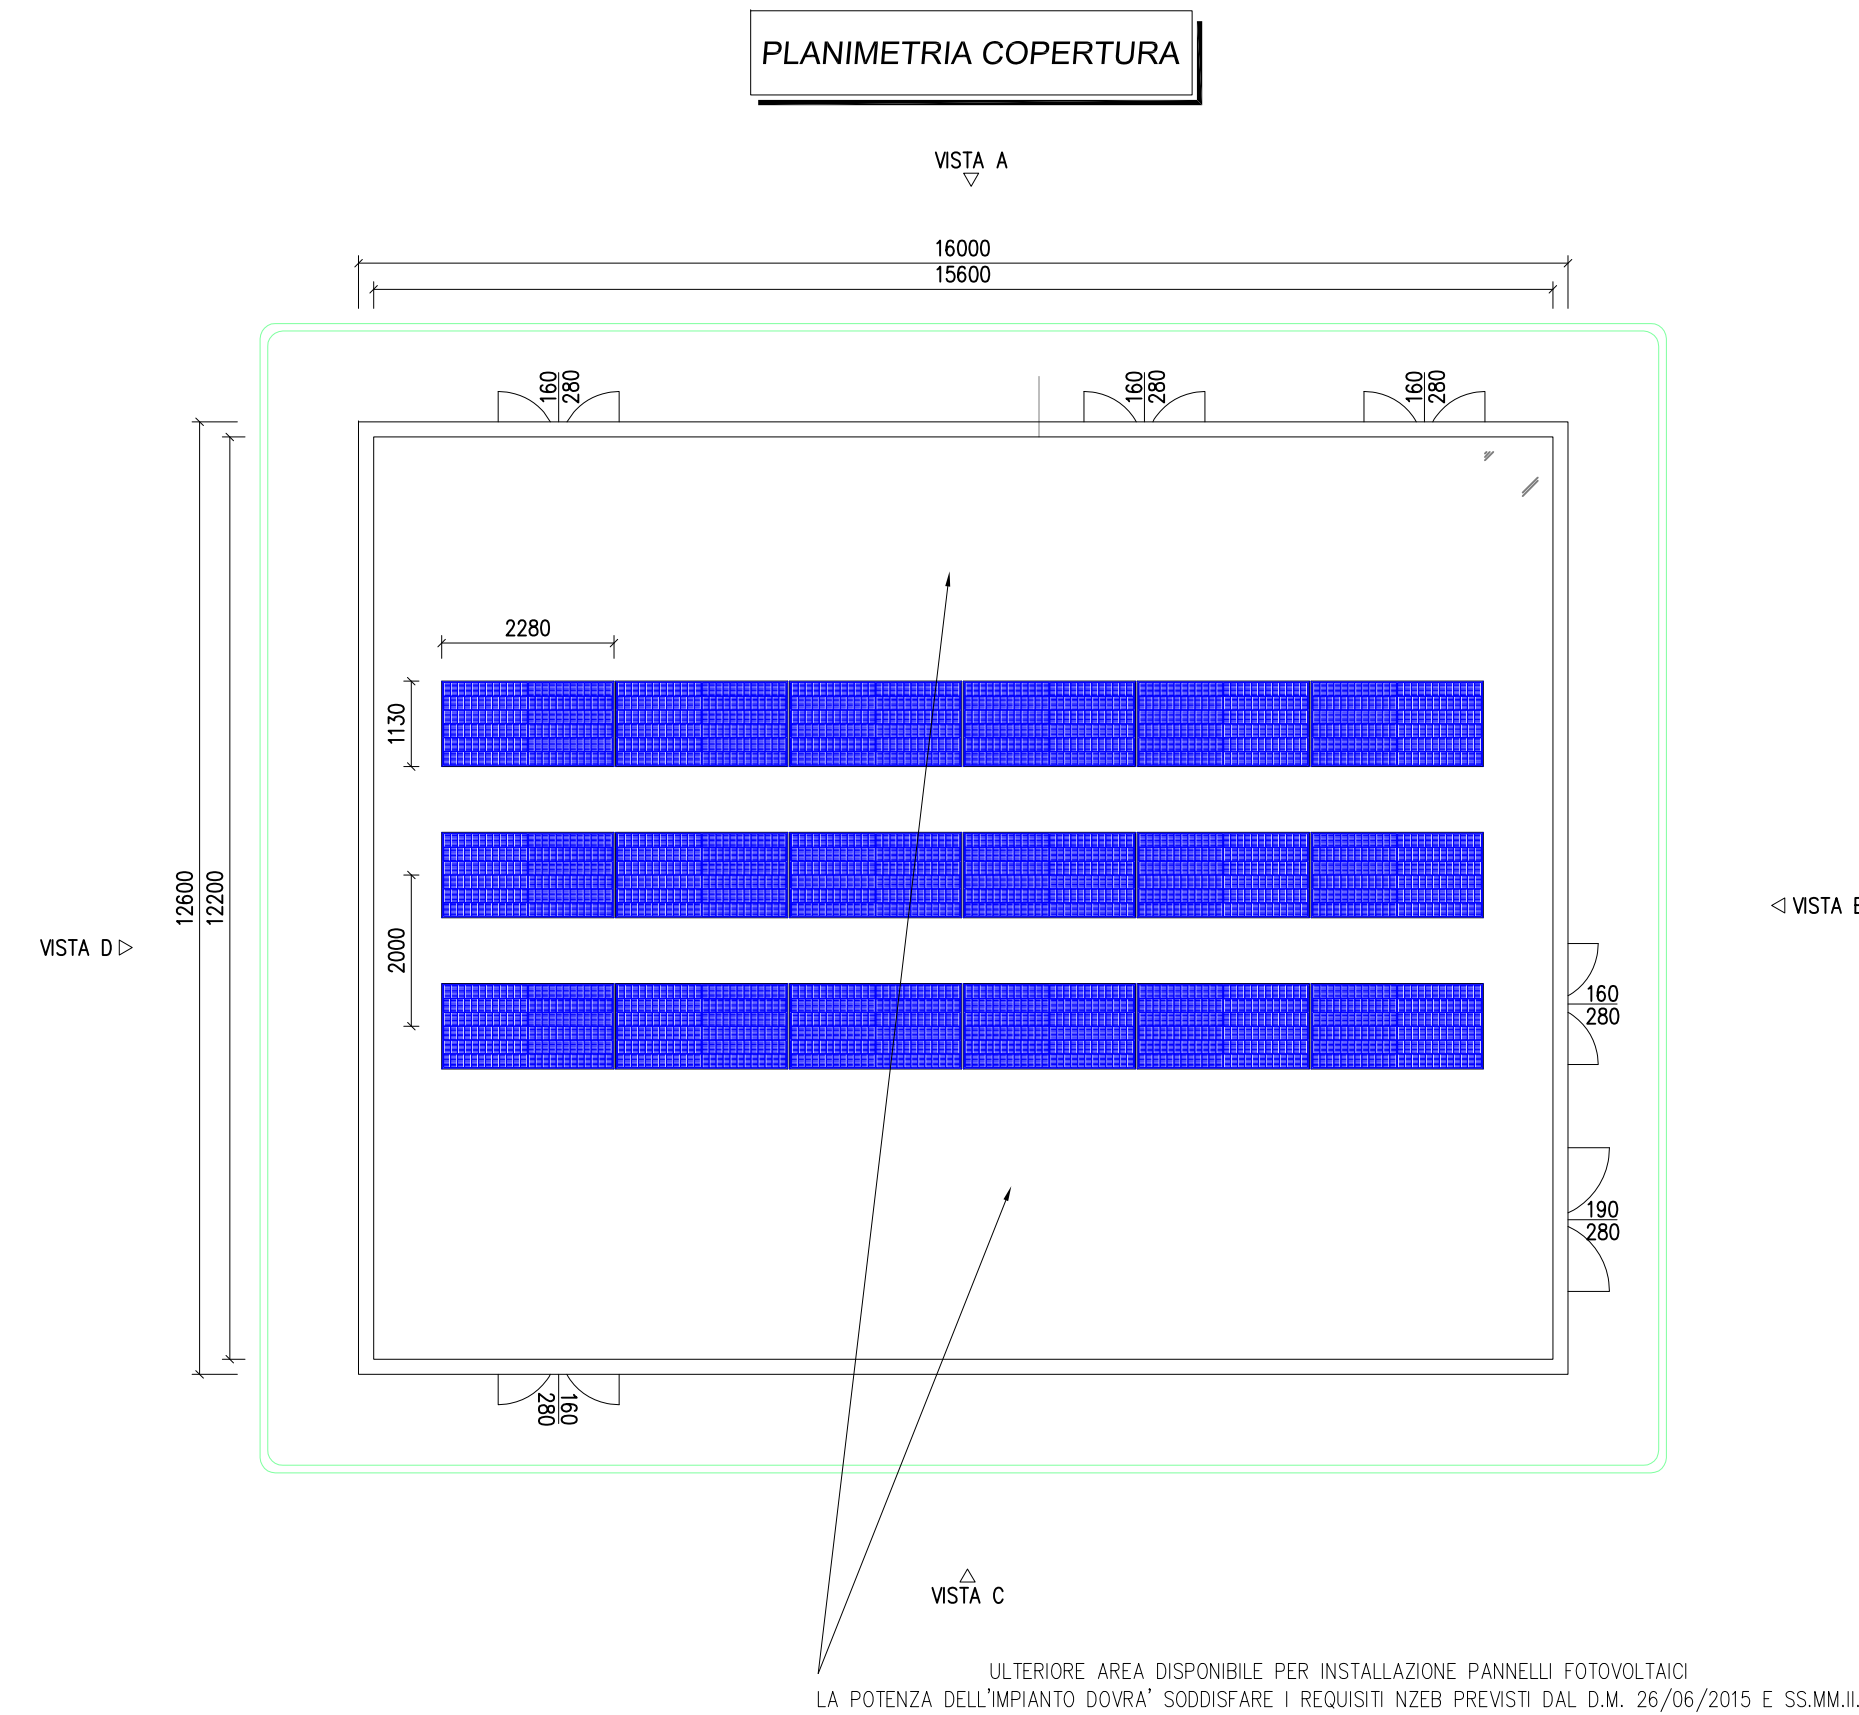
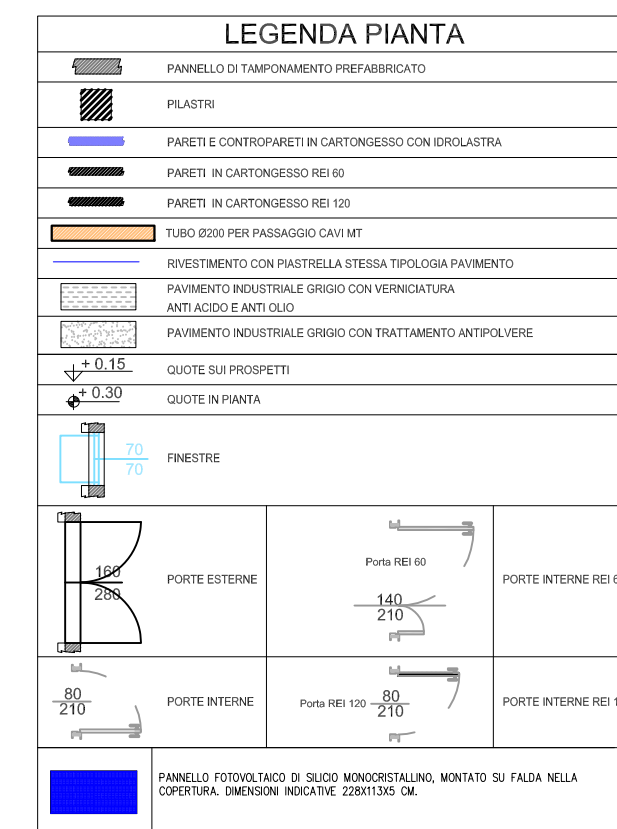
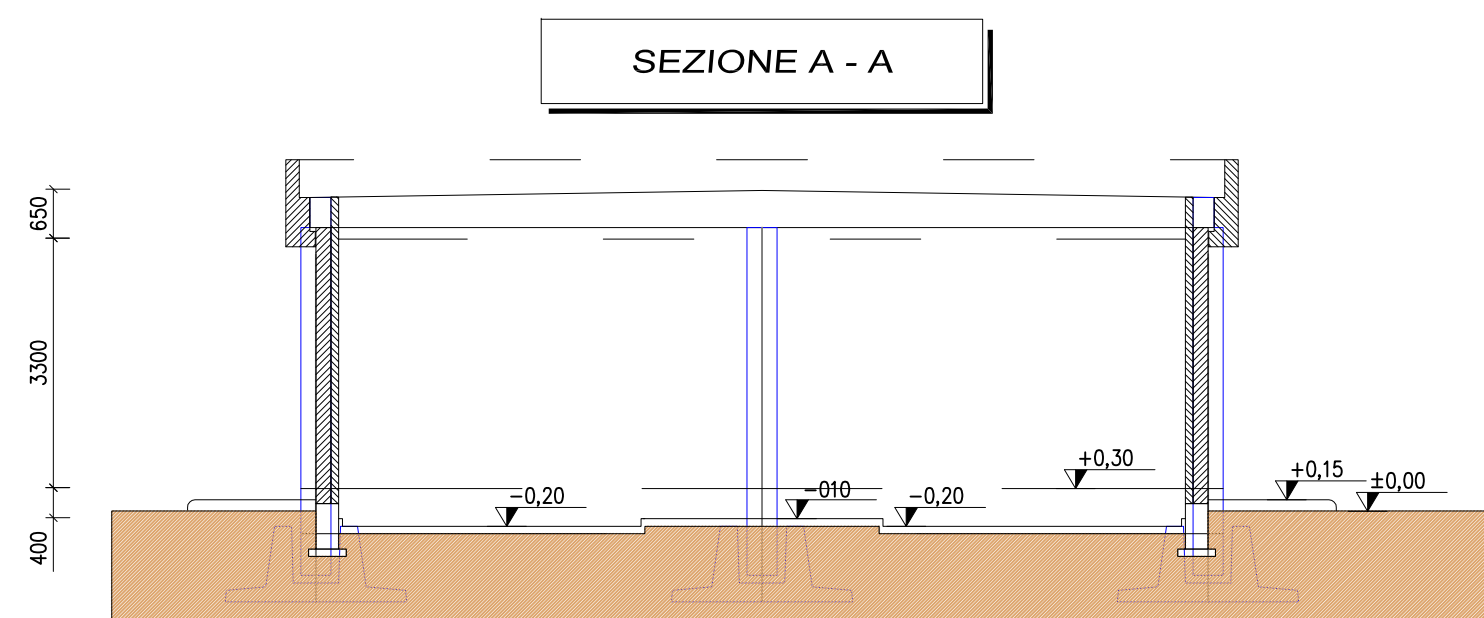
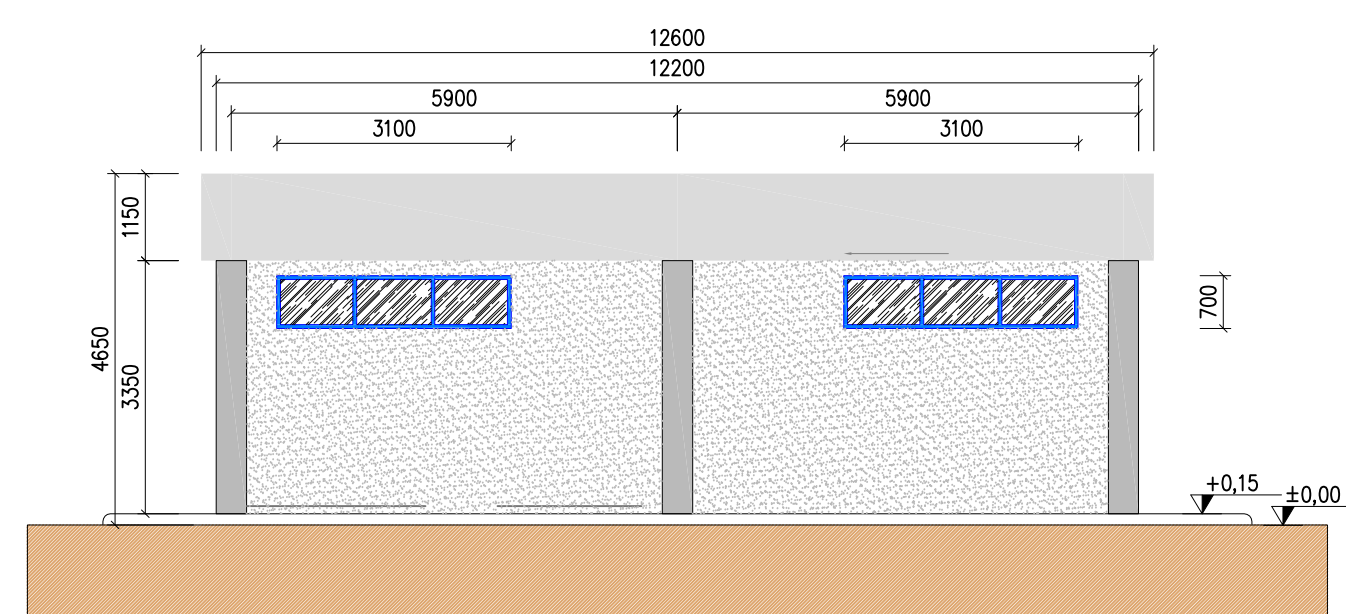
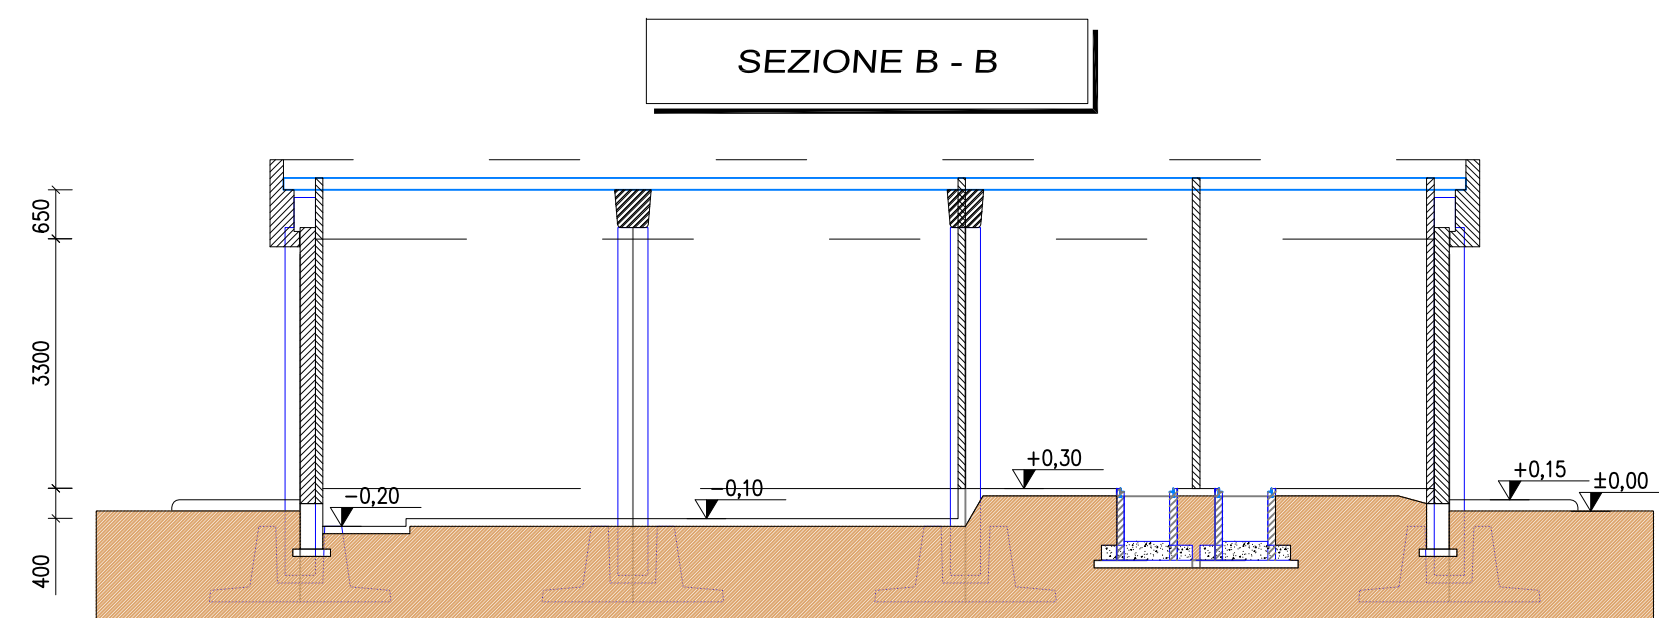


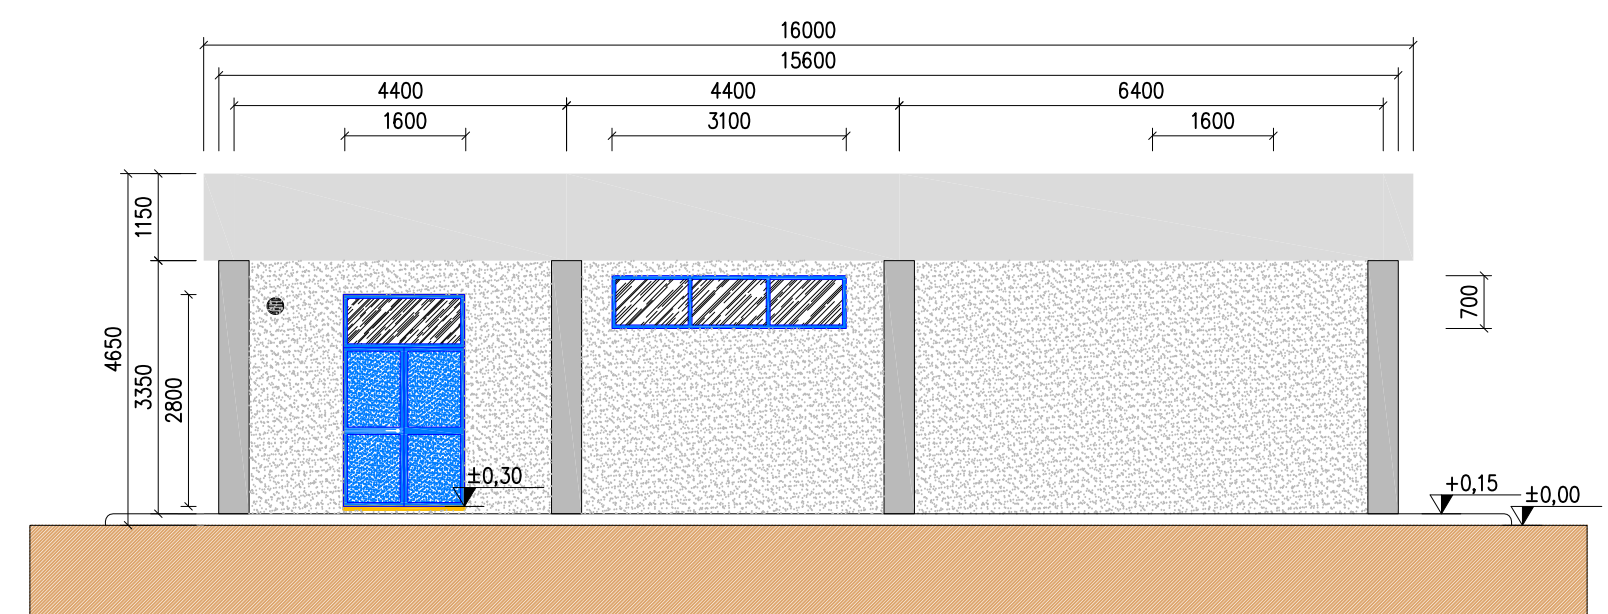

ULTERIORE AREA DISPONIBILE PER INSTALLAZIONE PANNELLI FOTOVOLTAICI
LA POTENZA DELL'IMPIANTO DOVRA' SODDISFARE I REQUISITI NZEB PREVISTI DAL D.M. 26/06/2015 E SS.MM.II.

NOTE:

LE SCALE E LE RAMPE ESTERNE DOVRANNO ESSERE SCALE E RAMPE DI SICUREZZA, MUNITI DI PARAPETTO REGOLAMENTARE E REALIZZATI CON MATERIALI DI CLASSE 0 di REAZIONE AL FUOCO. LE PARETI ESTERNE DELL'EDIFICIO SU CUI SARANNO COLLOCATE LE SCALE, COMPRESI GLI EVENTUALI INFISSI, DOVRANNO POSSEDERE, PER UNA LARGHEZZA PARI ALLA PROIEZIONE DELLA SCALE, UN INCREMENTO DI 2,5M PER OGNI LATO, REQUISITI DI RESISTENZA AL FUOCO ALMENO REI/EI 60.

LE USCITE VERSO L'ESTERNO DOVRANNO AVERE UNA ALTEZZA NON INFERIORE A 2,00M E CONSENTIRE IL DEFLUSSO VERSO UN LUOGO SICURO

AI FINI DELLA PROGETTAZIONE DI DETTAGLIO FARE COMUNQUE RIFERIMENTO ALLA NORMATIVA DI PREVENZIONE INCENDI VIGENTE IN MATERIA ED AL D.P.R. N. 151/ 2011 E SS.MM.II. E DM 15/07/2014 E SS.MM.II.

A	18-04-2023	106	013	1093	Emissione per autorizzazione
REVISIONE	DATA	ELABORATO	VERIFICATO	APPROVATO	DESCRIZIONE
COMMITTENTE					IMPIANTO
FLYNIS PV 34 SRL Via Cuccupio, 12 20123 - Milano (MI)					SE 380/150/36 kV CASAMASSIMA
INGEGNERIA & COSTRUZIONI					TITOLO
BRULLI ltrasmissione					ARCHITETTONICO EDIFICIO SERVIZI AUSILIARI
SCALA	FORMATO	Foglio / Di	N. DOCUMENTO		
1 : 100	A1	1 / 1	7 4 4 6 8 A		