


**LEGENDA**

- AREA STAZIONE ELETTRICA 380/150 KV CASAMASSIMA
- AREA STAZIONE ELETTRICA 150/36 KV CASAMASSIMA
- RACCORDO ADEI 380 KV LINEA ANDRIA - BRINDISI SUD ST

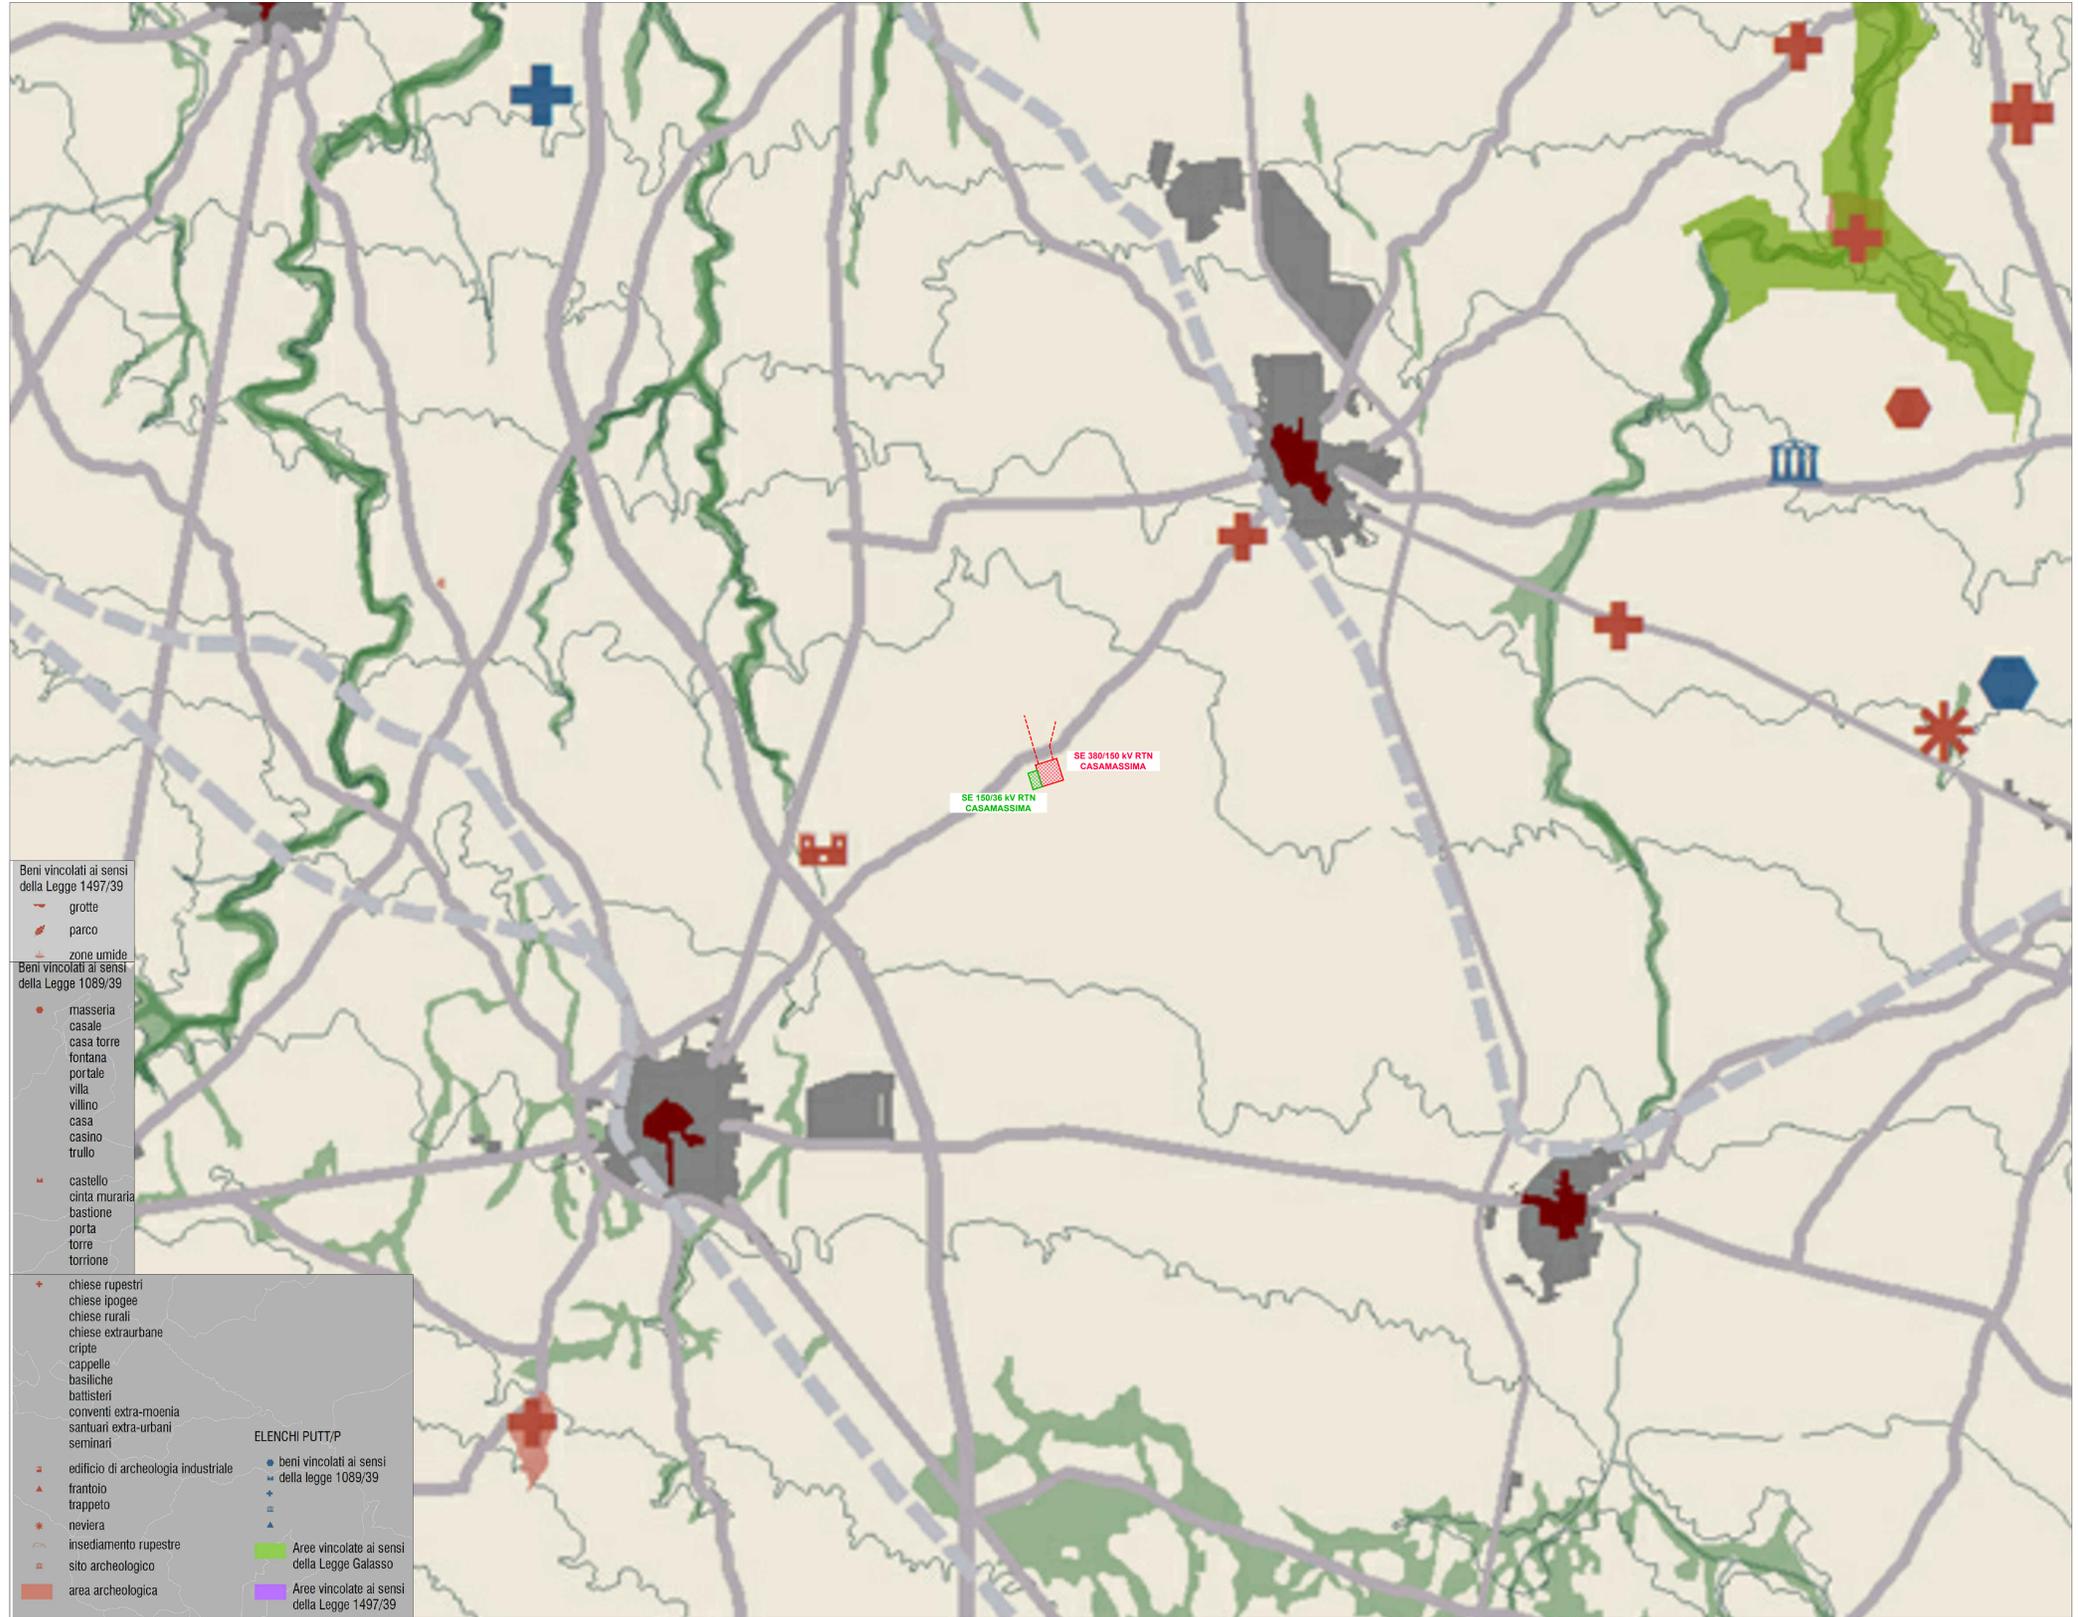

**Beni vincolati ai sensi della Legge 1497/39**

- grotte
- parco
- zone umide

**Beni vincolati ai sensi della Legge 1089/39**

- masseria
- casale
- casa torre
- fontana
- portale
- villa
- villino
- casa
- casino
- trullo
- castello
- cinta muraria
- bastione
- porta
- torre
- torrione
- chiese rupestri
- chiese ipogee
- chiese rurali
- chiese extraurbane
- cripte
- cappelle
- basiliche
- battisteri
- conventi extra-moenia
- santuari extra-urbani
- seminari

**ELENCHI PUTT/P**


- edificio di archeologia industriale
- frantoio
- trappeto
- neviara
- insediamento rupestre
- sito archeologico
- area archeologica
- beni vincolati ai sensi della legge 1089/39
- beni vincolati ai sensi della Legge Galasso
- Beni vincolati ai sensi della Legge 1497/39
- Aree vincolate ai sensi della Legge Galasso
- Aree vincolate ai sensi della Legge 1497/39



CA. 100/2017 20.3.2023 109 013 2017		Emmissione per autorizzazione
MODIFICHE DATA ELABORATO VERIFICATO APPROVATO	DICHIARAZIONE	
CLIENTE <b>FLYNIS PV 34 SRL</b> Via Cagnaccio, 12 20123 - Milano (MI)	TITOLO SE 380/150/36 KV CASAMASSIMA	
MODALITA' DI COSTRUZIONE <b>BRULLI</b> Trasmissione	TIPO INQUADRAMENTO SU PIANIFICAZIONE URBANISTICA E VINCOLI - PIANIFICAZIONE SOVRAORDINATA	
Scala 1:25.000	Formato A0	Foglio / di 1 / 5
N. DOCUMENTO <b>7 4 4 9 1 A</b>		Data 2023

**LEGENDA**

-  AREA STAZIONE ELETTRICA 380/150 kV CASAMASSIMA
-  AREA STAZIONE ELETTRICA 150/36 kV CASAMASSIMA
-  RACCORDI AEREI 380 kV LINEA ANDRIA - BRINDISI SUD ST


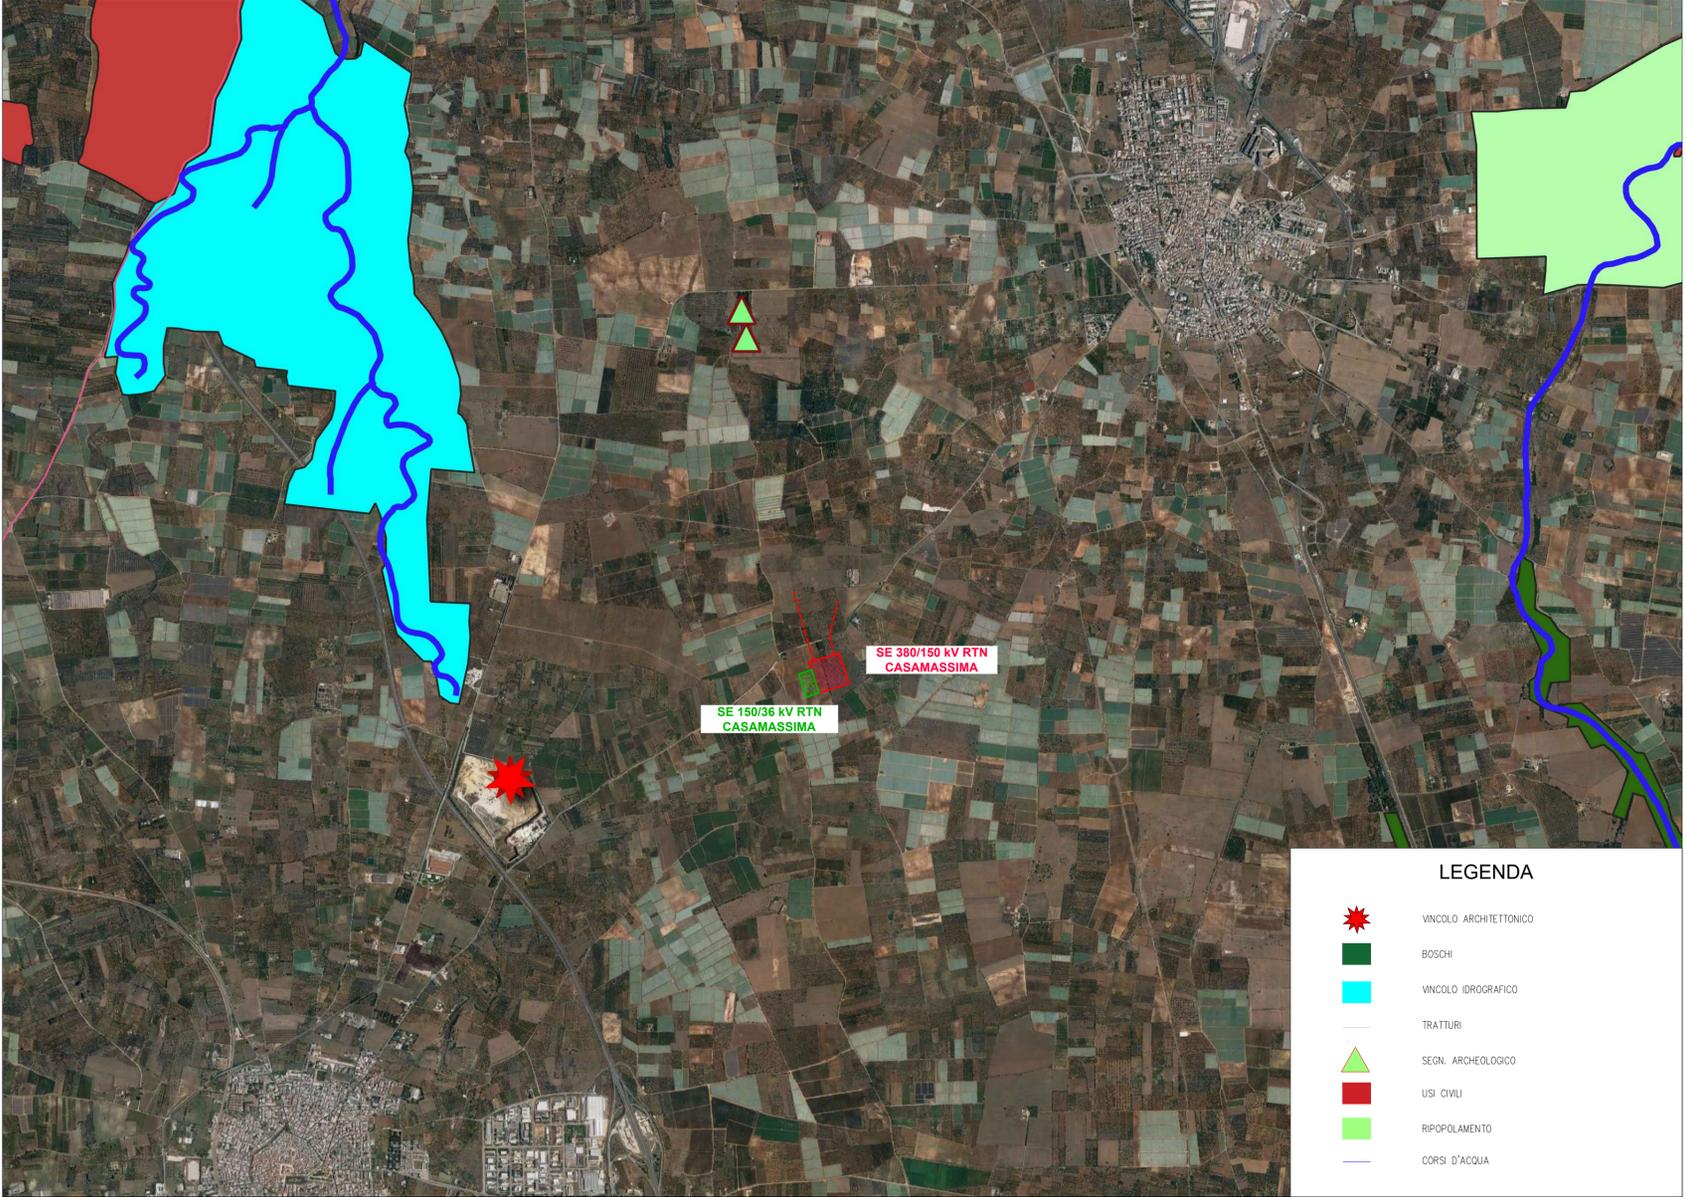


**LEGENDA**

-  VINCOLO ARCHITETTONICO
-  BOSCHI
-  VINCOLO IDROGRAFICO
-  TRATTURI
-  SEGN. ARCHEOLOGICO
-  USI CIVILI
-  RIPOPOLAMENTO
-  CORSI D'ACQUA



 *Gianluca Brulli*

REVISIONE	DATA	ELABORATO	VERIFICATO	APPROVATO	DESCRIZIONE
A	20.3.2023	109	013	093	Emissione per autorizzazione
COMITENTE			IMPIANTO		
FLYNIS PV 34 SRL Via Cappuccio, 12 20123 - Milano (MI)			SE 380/150/36 kV CASAMASSIMA		
INGEGNERIA & COSTRUZIONI			TITOLO		
<b>BRULLI</b> trasmissione			INQUADRAMENTO SU PIANIFICAZIONE URBANISTICA E VINCOLI - PIANIFICAZIONE SOVRAORDINATA		
SCALA	FORMATO	FOLIO / DI	N. DOCUMENTO		
1:25.000	A1	2 / 5	7 4 4 9 1 A		

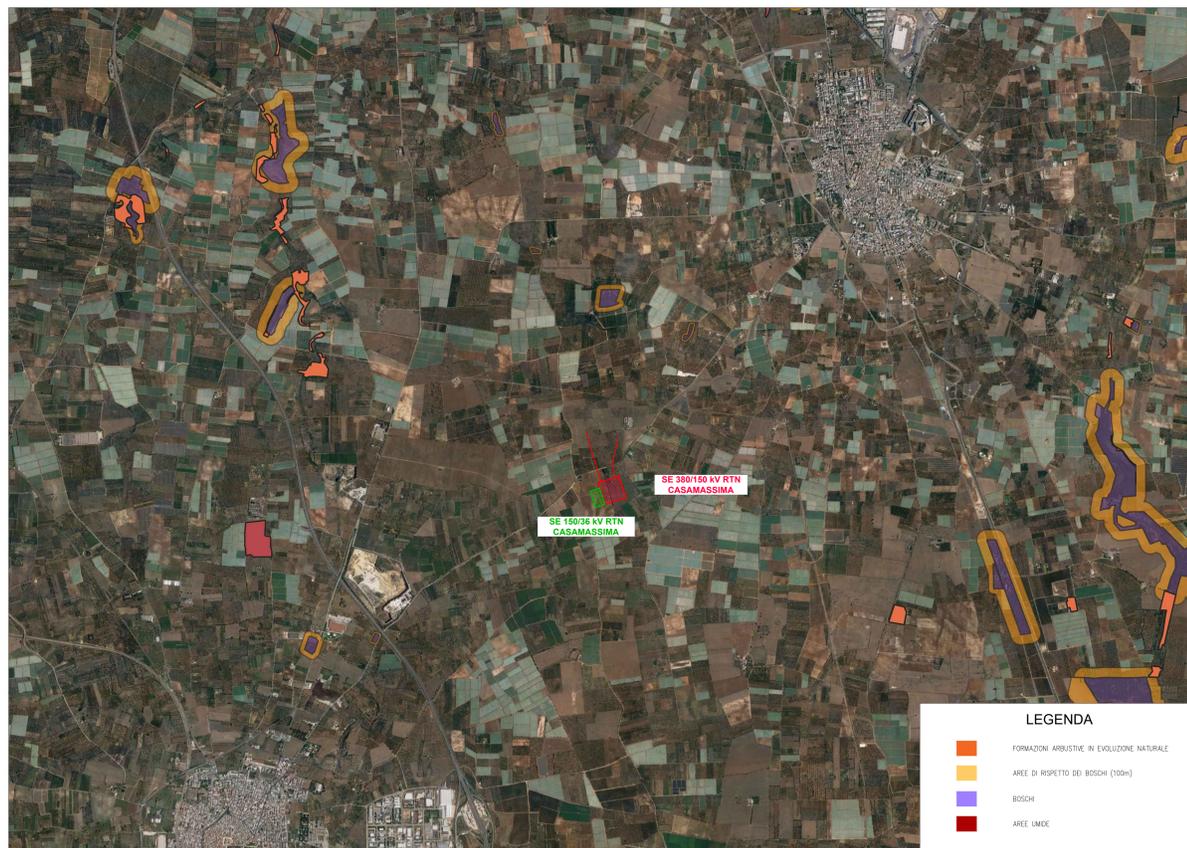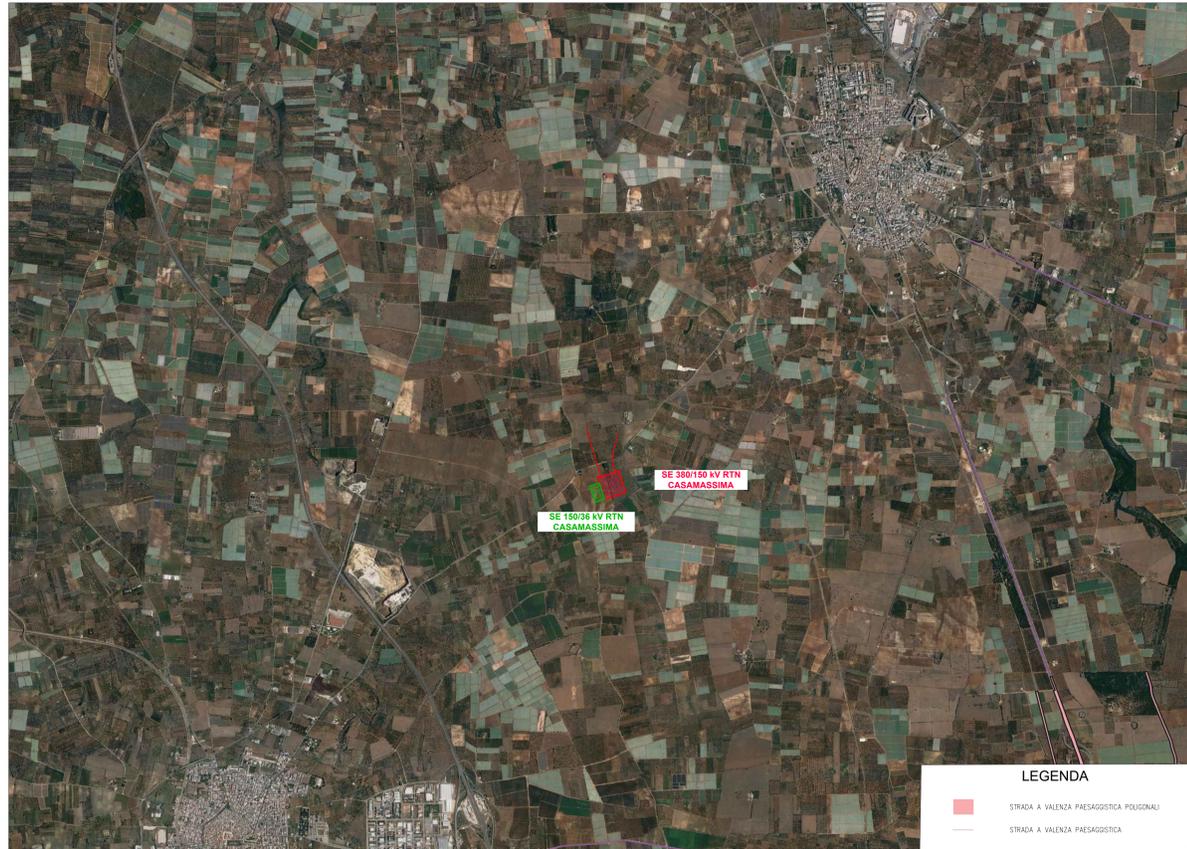


BRULLI TRASMISSIONE  
Giacca Baccari

A		20.3.2023		109	013	003	Emmissione per autorizzazione
PRODOTTORE	DATA	ELABORATO	VERIFICATO	APPROVATO	SICUREZZA		
FLYNIS PV 34 SRL Via Cognoglio, 12 20123 - Milano (MI)				SE 380/150/36 KV CASAMASSIMA			
BRULLI Trasmissione				INQUADRAMENTO SU PIANIFICAZIONE URBANISTICA E VINCOLI - PIANIFICAZIONE SOVRAORDINATA			
SCALA	FORMATO	Foglio / di	N. DOCUMENTO				
1:25.000	A0	3 / 5	7 4 4 9 1 A				

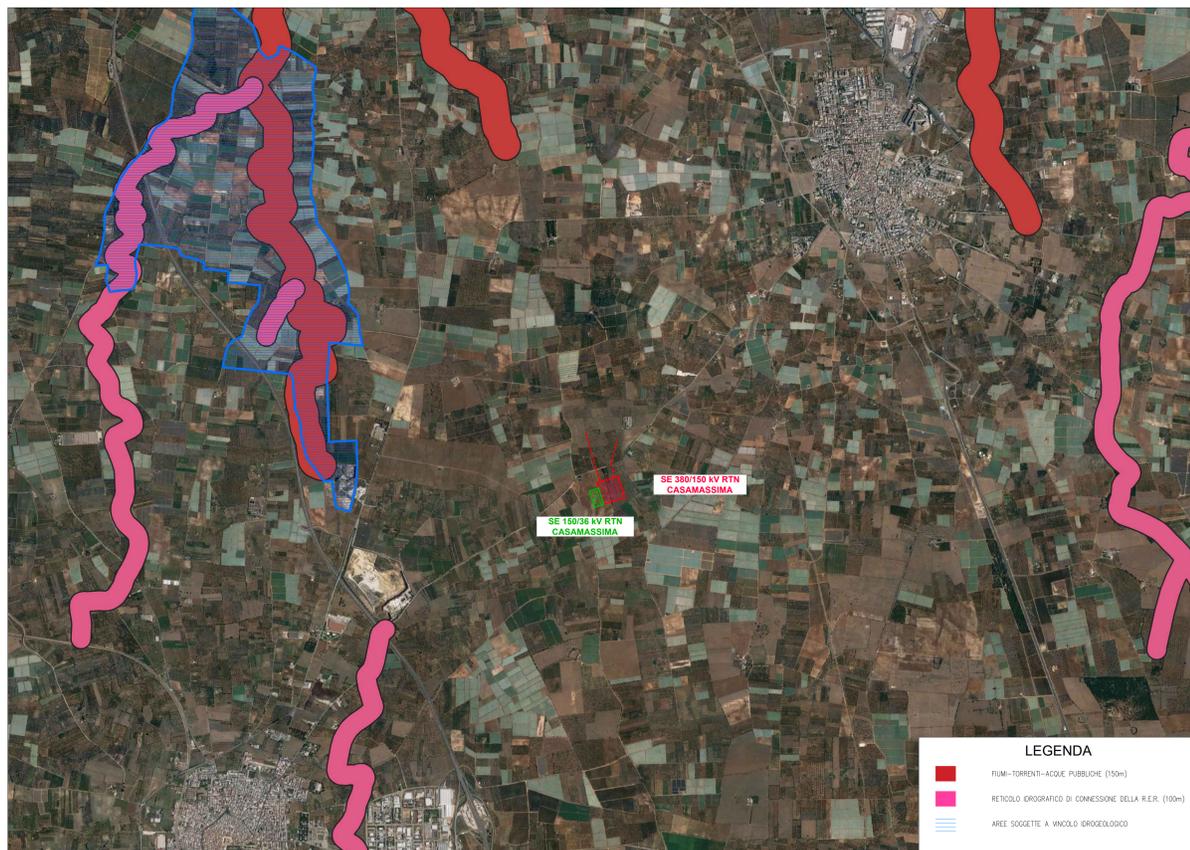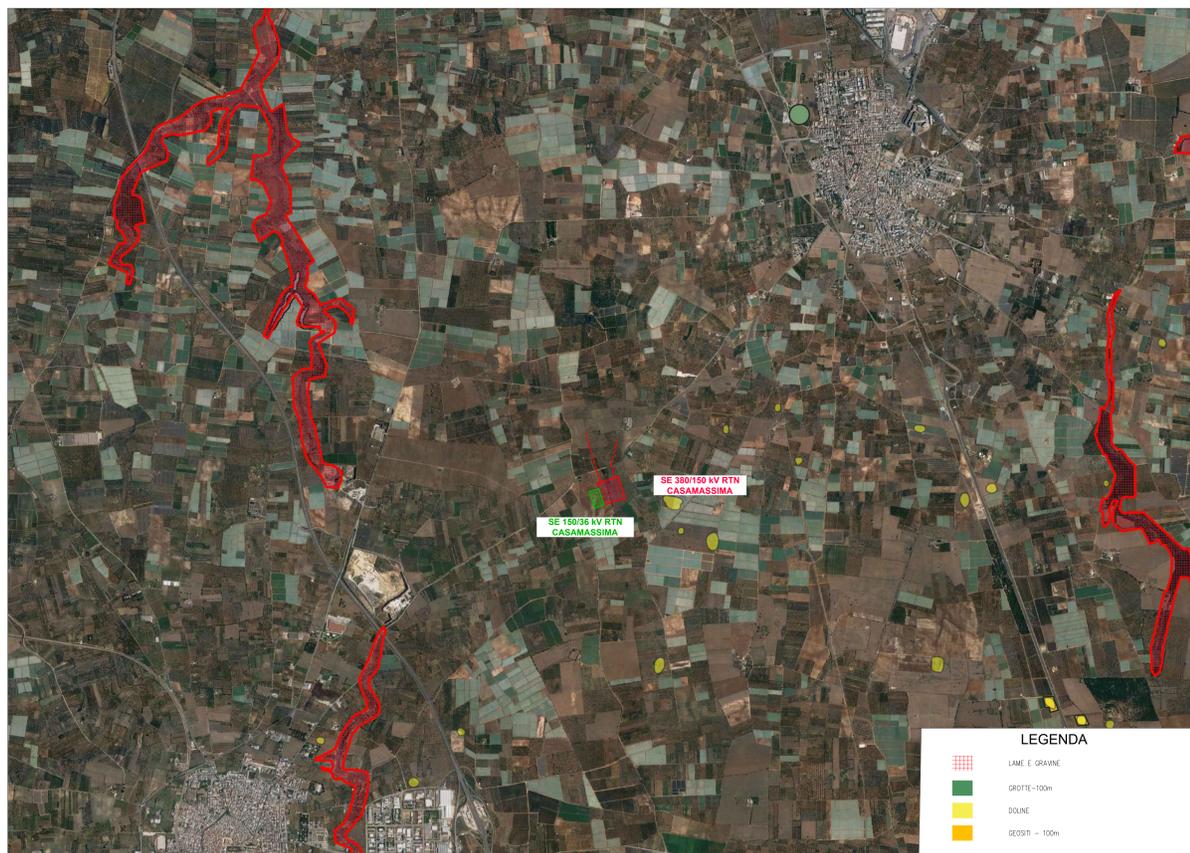

- AREA STAZIONE ELETTRICA 380/150 kV CASAMASSIMA
- AREA STAZIONE ELETTRICA 150/36 kV CASAMASSIMA
- RACCORDI AEREOI 380 kV LINEA ANDRIA - BRINDISI SUD-EST

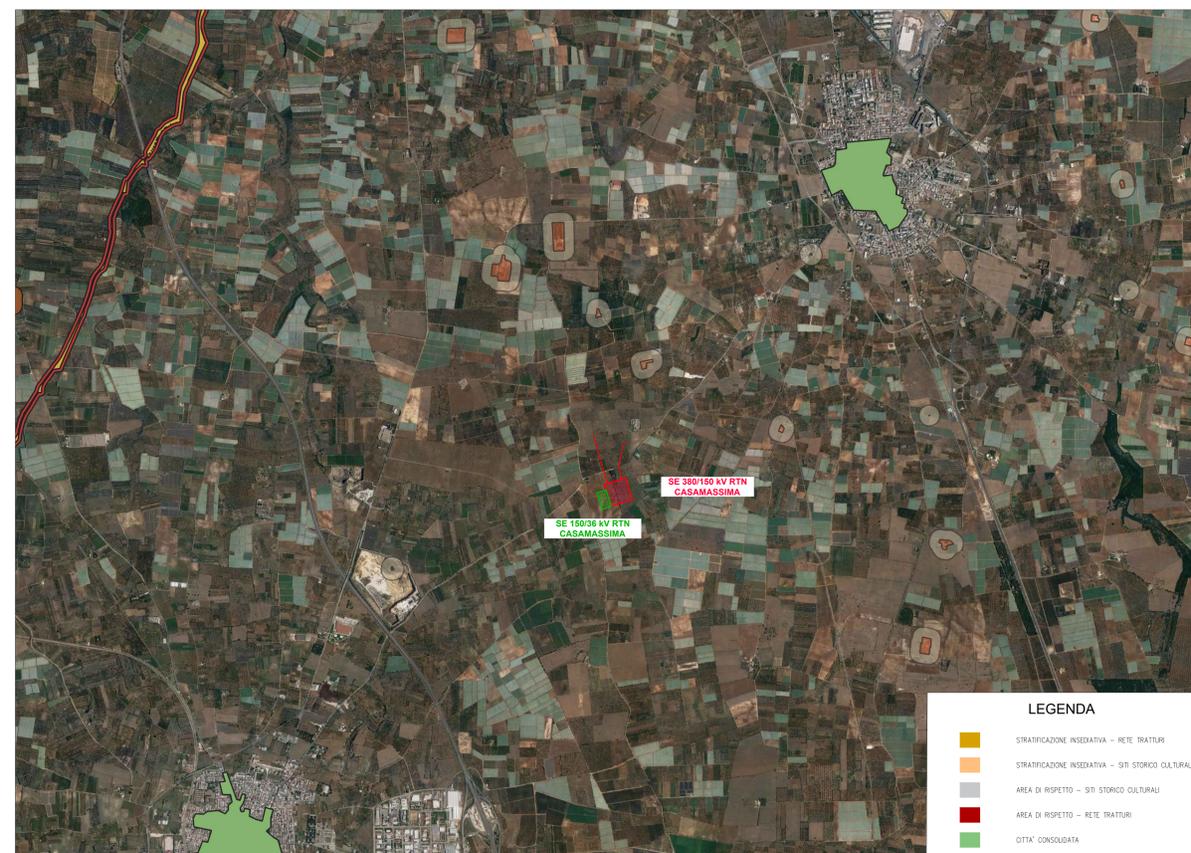


BRULLI & ASSOCIATI  
INGEGNERIA  
Piazzale Belfiore, 1  
00187 Roma (RM)

*Piazzale Belfiore*

A		20.3.2023		109		01.3		09.7		Emissione per autorizzazione	
REVISIONE		DATA		ELABORATO		VERIFICATO		APPROVATO		SICCAZIONE	
PROGETTA		FLYNIS PV 34 SRL Via Cagnaccio, 12 20123 - Milano (MI)		SE 380/150/36 kV CASAMASSIMA							
PROGETTA A COORDINAZIONE		<b>BRULLI</b> Trasmissione		INQUADRAMENTO SU PIANIFICAZIONE URBANISTICA E VINCOLI - PIANIFICAZIONE SOVRAORDINATA							
SCALA		1:25.000		FORMATO		A0		FUSIONE / DI		4 / 5	
N. DOCUMENTO										7 4 4 9 1 A	

LEGENDA

-  AREA STAZIONE ELETTRICA 380/150 kV CASAMASSIMA
-  AREA STAZIONE ELETTRICA 150/36 kV CASAMASSIMA
-  RACCORDI AEREI 380 kV LINEA ANDRIA - BRINDISI SUD ST

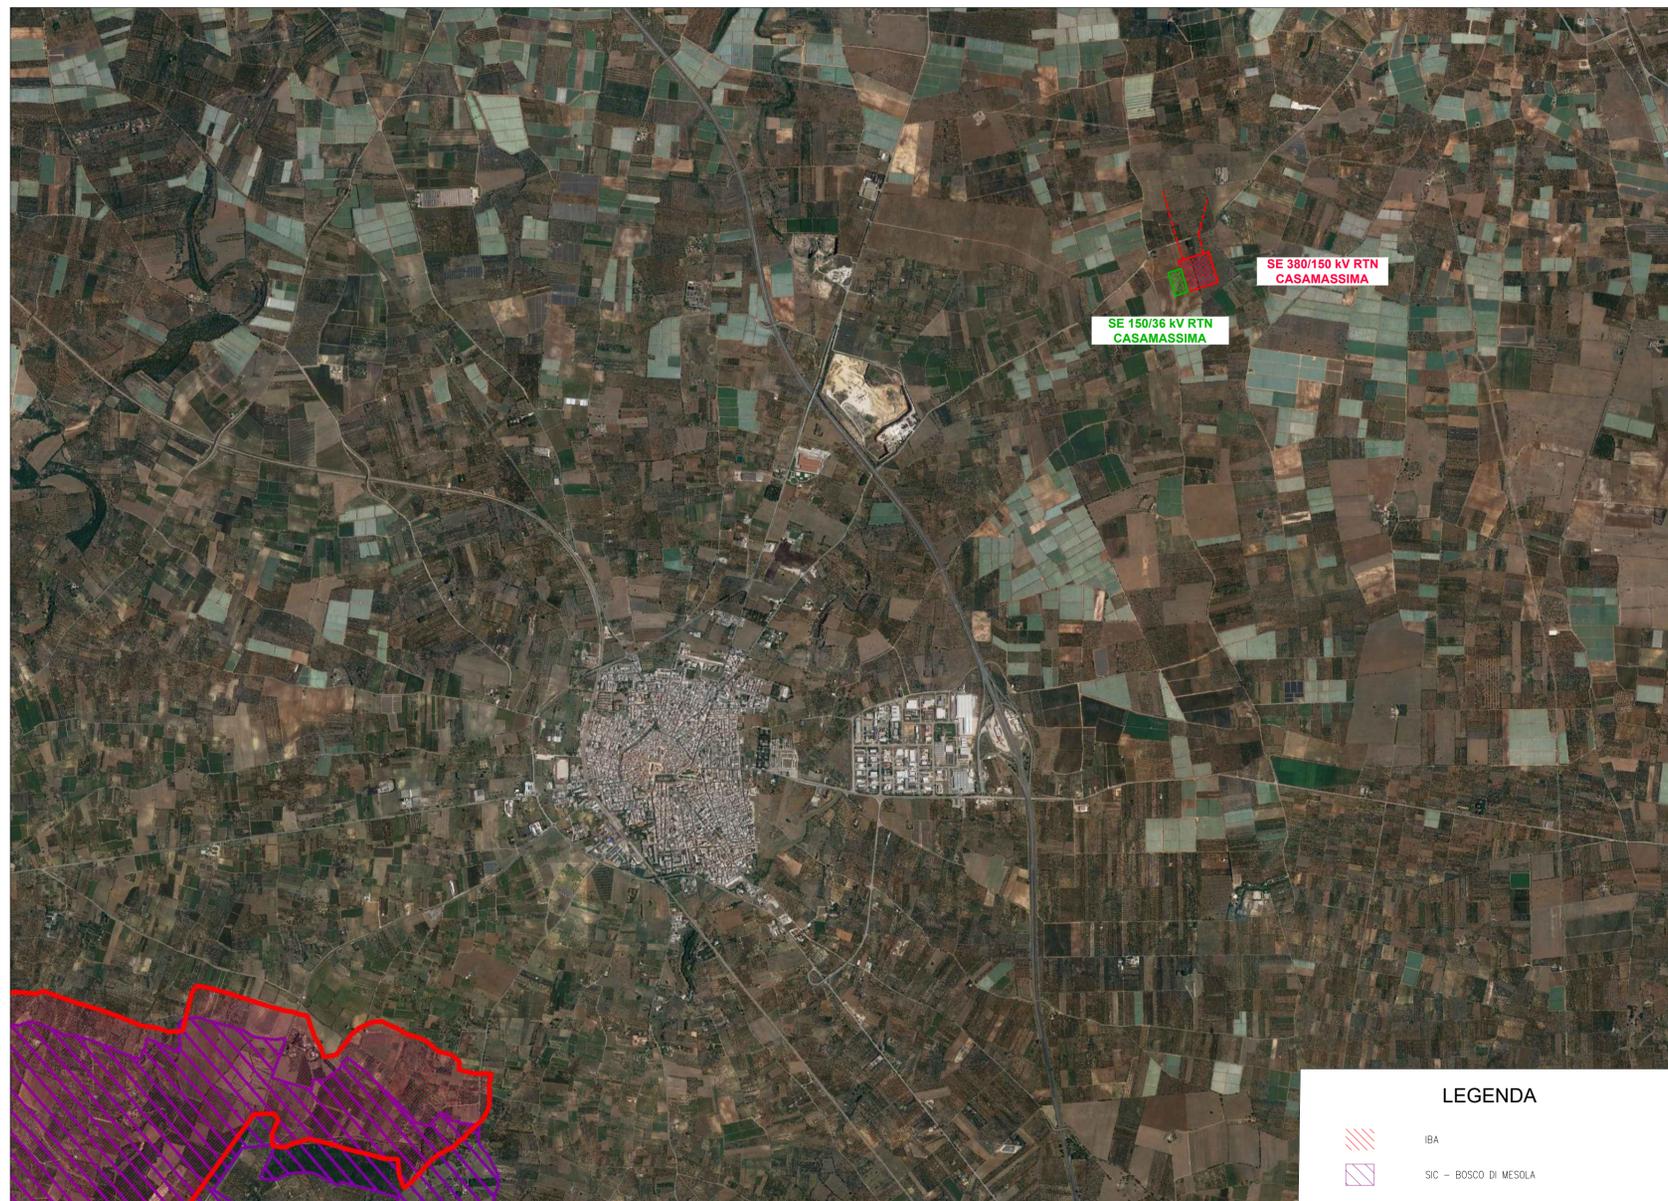

LEGENDA

-  IBA
-  SIC - BOSCO DI MESOLA



*Luca Brulli*

<p style="text-align: right;"><i>Luca Brulli</i></p>					
REVISIONE	DATA	ELABORATO	VERIFICATO	APPROVATO	DESCRIZIONE
A	20.3.2023	109	013	093	Emissione per autorizzazione
<p>COMITENTE</p> <p><b>FLYNIS PV 34 SRL</b> Via Cappuccio, 12 20123 - Milano (MI)</p>			<p>IMPIANTO</p> <p>SE 380/150/36 kV CASAMASSIMA</p>		
<p>INGEGNERIA &amp; COSTRUZIONI</p> <p><b>BRULLI</b> Trasmissione</p>			<p>TITOLO</p> <p>INQUADRAMENTO SU PIANIFICAZIONE URBANISTICA E VINCOLI - PIANIFICAZIONE SOVRAORDINATA</p>		
SCALA	FORMATO	FOLIO / DI		N. DOCUMENTO	
1:25.000	A1	5 / 5		7 4 4 9 1 A	