



PROGETTO DI UN IMPIANTO AGRIVOLTAICO DA REALIZZARE NEL COMUNE DI GELA (CL) IN LOCALITÀ TIMPAZZO E DELLE RELATIVE OPERE DI CONNESSIONE DA REALIZZARE NEI COMUNI DI GELA (CL) E BUTERA(CL)

DI POTENZA PARI A 29.877,12 kWp  
 DENOMINATO "GELA TIMPAZZO"

PROGETTO DEFINITIVO

ANALISI DELL'INTERVISIBILITÀ TEORICA SU ORTOFOTO



IMPIANTO AGRIVOLTAICO AVANZATO

LAOR  
 (Land Area Occupation Ratio)  
 19%

LIV. PROG.	COD. PRATICA TERNA	CODICE ELABORATO	TAVOLA	DATA	SCALA
PD	202202363	RS09EPD0020A1	Tav. 19a	29/11/2023	1:40.000

REVISIONI

REV.	DATA	DESCRIZIONE	ESEGUITO	VERIFICATO	APPROVATO

RICHIEDENTE E PRODUTTORE

ENTE

**HF SOLAR 14 S.r.l.**

Viale Francesco Scadato n°2/D - 90144 Palermo (PA)

FIRMA RESPONSABILE

PROGETTAZIONE

**HORIZONFIRM**

Ing. D. Siracusa  
 Ing. A. Costantino  
 Ing. C. Chiarozzi  
 Ing. G. Schillaci  
 Ing. G. Buffa  
 Ing. M.C. Musca

HORIZONFIRM S.r.l. - Viale Francesco Scadato n°2/D - 90144 Palermo (PA)

PROGETTISTA INCARICATO

FIRMA DIGITALE PROGETTISTA

FIRMA OLOGRAFICA E TIMBRO PROGETTISTA

DOTTORE INGEGNERE  
 SPACCA  
 ING. G. VELLA  
 ING. G. BUFFA  
 ING. M.C. MUSCA


FIRMA DIGITALE PROGETTISTA



INQUADRAMENTO TERRITORIALE - SCALA 1:1.500.000



INQUADRAMENTO TERRITORIALE - SCALA 1:200.000

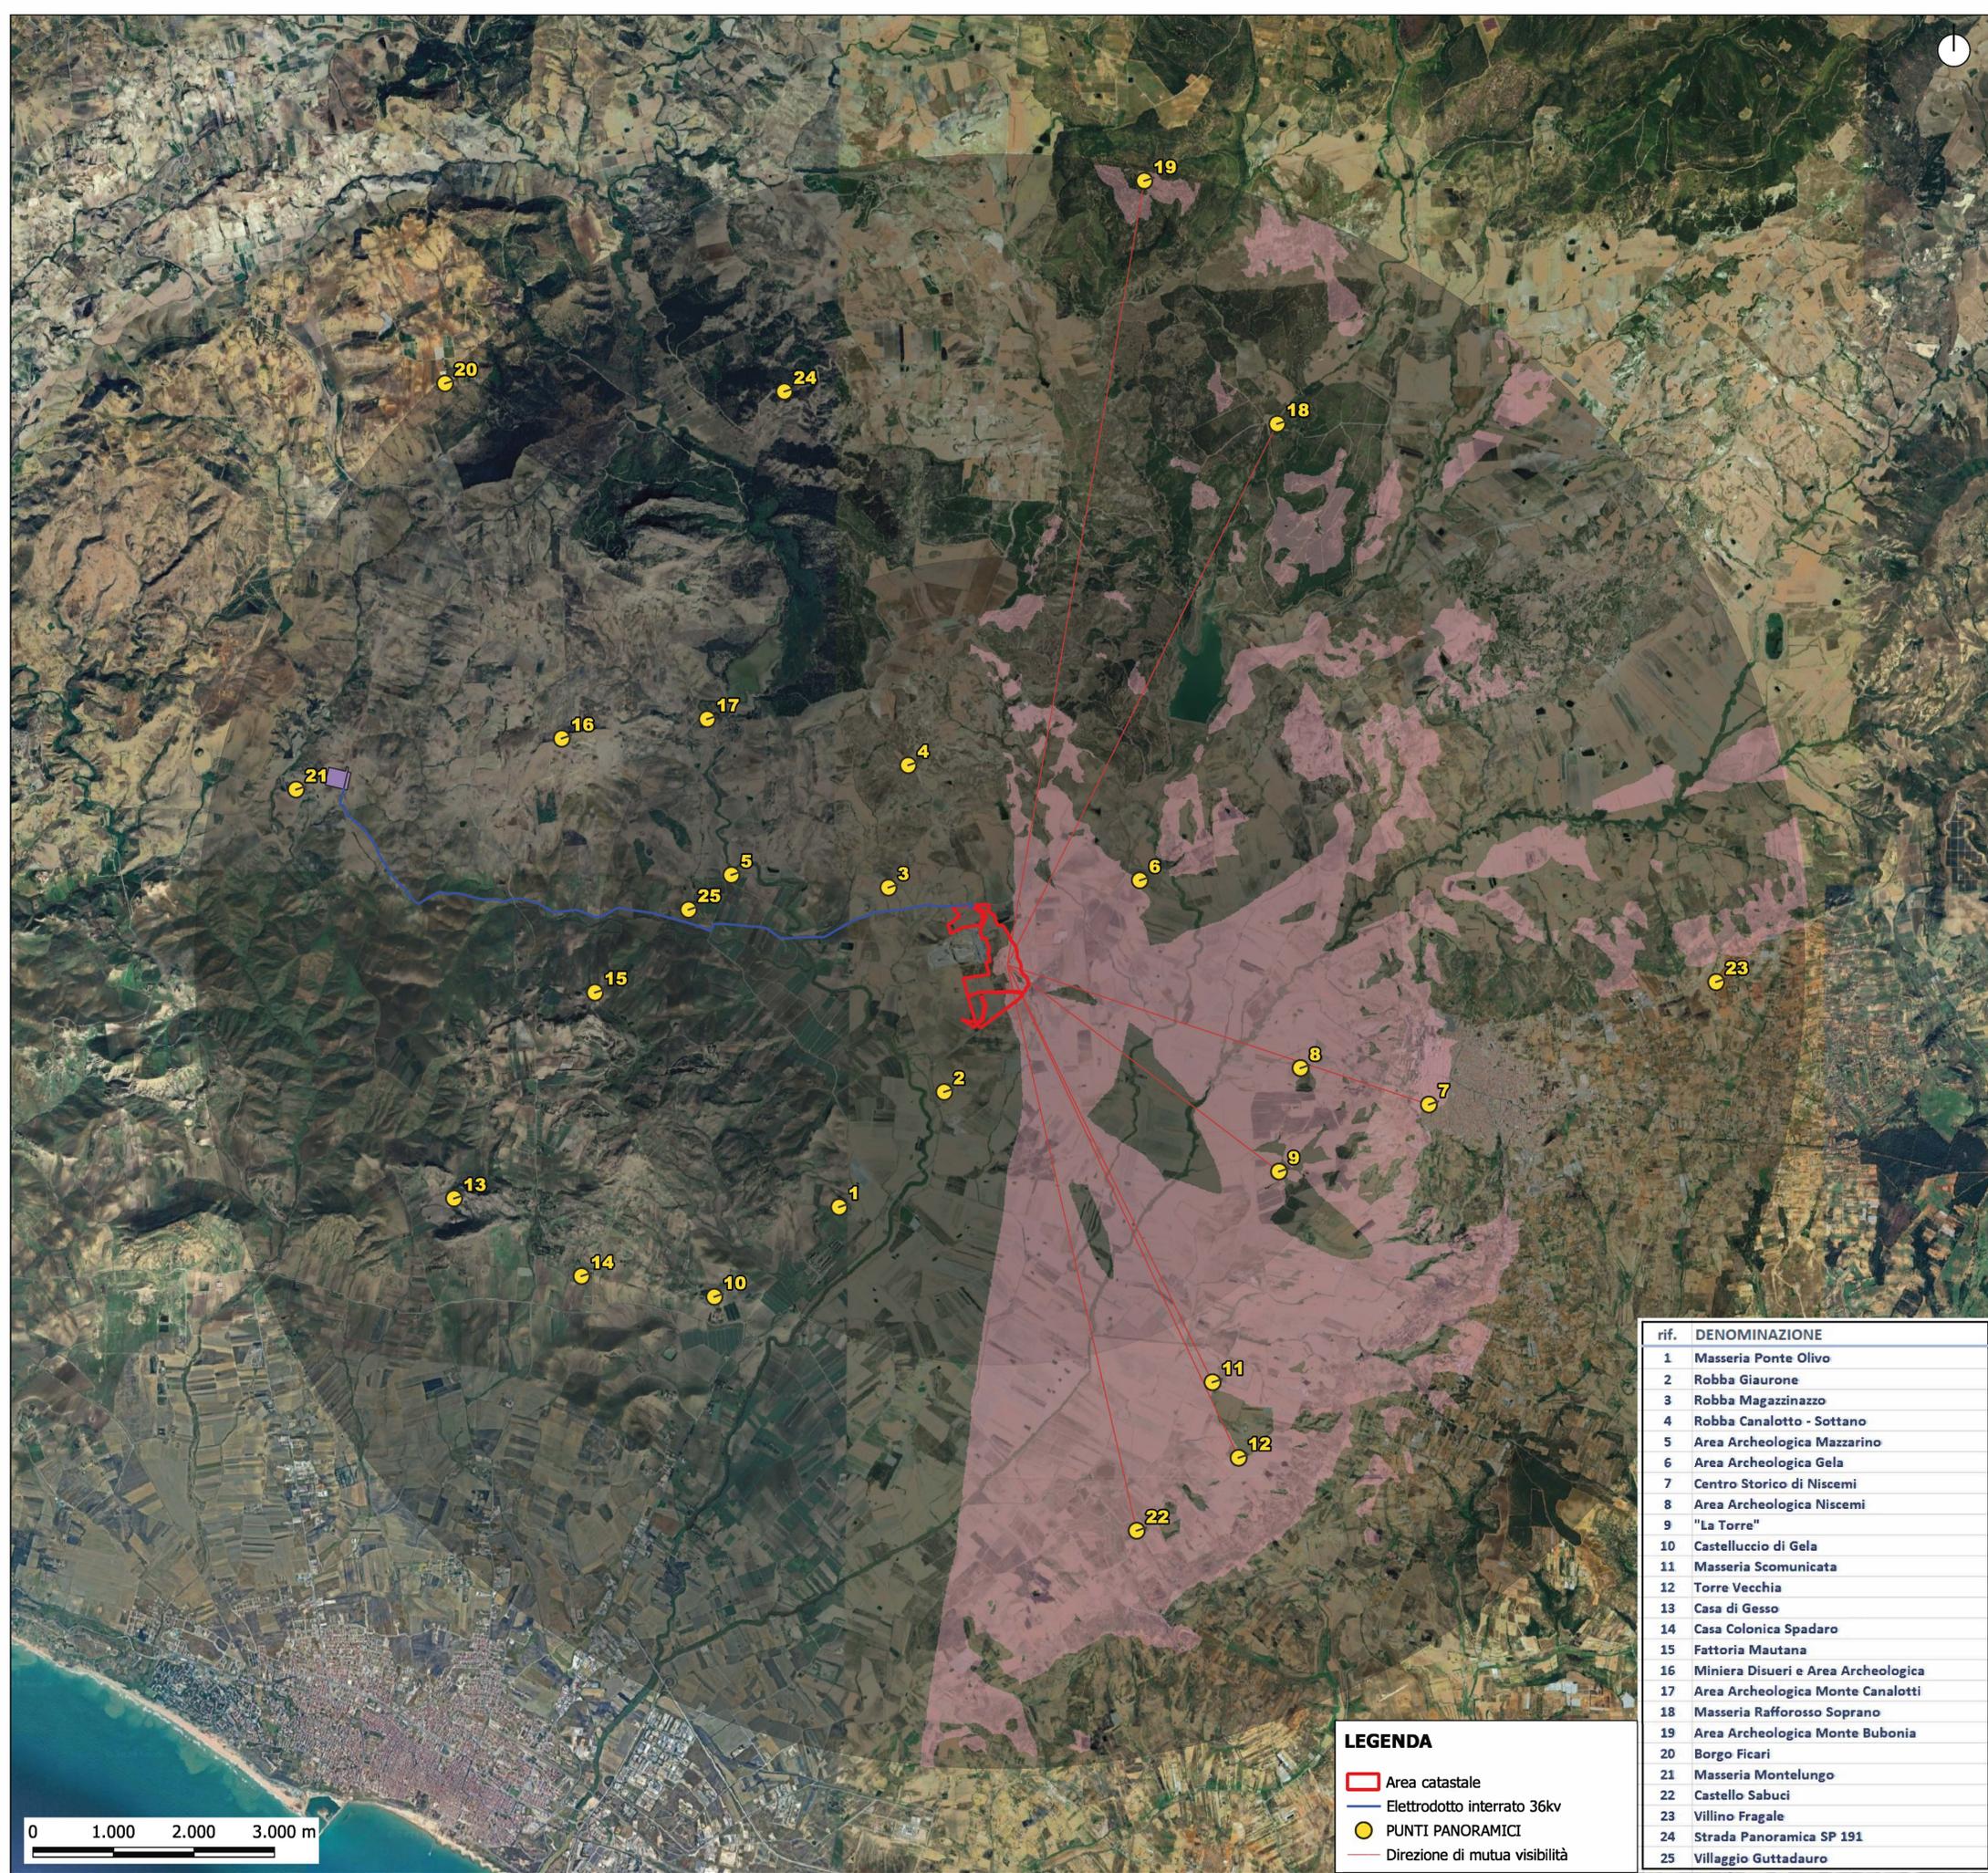

ANALISI DELL'INTERVISIBILITÀ TEORICA SU ORTOFOTO - SCALA 1:40.000

**LEGENDA**

- Area catastale
- Elettrodotto interrato 36kv
- e PUNTI PANORAMICI
- Direzione di mutua visibilità

rif.	DENOMINAZIONE
1	Masseria Ponte Olivo
2	Robba Giaurone
3	Robba Magazzino
4	Robba Canalotto - Sottano
5	Area Archeologica Mazzarino
6	Area Archeologica Gela
7	Centro Storico di Niscemi
8	Area Archeologica Niscemi
9	"La Torre"
10	Castelluccio di Gela
11	Masseria Scomunicata
12	Torre Vecchia
13	Casa di Gesso
14	Casa Colonica Spadaro
15	Fattoria Mautana
16	Miniera Disuerei e Area Archeologica
17	Area Archeologica Monte Canalotti
18	Masseria Rafforosso Soprano
19	Area Archeologica Monte Bubonia
20	Borgo Ficari
21	Masseria Montelungo
22	Castello Sabuci
23	Villino Fragale
24	Strada Panoramica SP 191
25	Villaggio Guttadauro