



REGIONE SICILIA
PROVINCIA DI CALTANISSETTA
COMUNE DI GELA



PROGETTO DI UN IMPIANTO AGRIVOLTAICO DA REALIZZARE NEL COMUNE DI GELA (CL)
IN LOCALITÀ TIMPAZZO E DELLE RELATIVE OPERE DI CONNESSIONE DA REALIZZARE
NEI COMUNI DI GELA (CL) E BUTERA(CL)

DI POTENZA PARI A **29.877,12 kWp**
DENOMINATO "**GELA TIMPAZZO**"

PROGETTO DEFINITIVO

PARTICOLARI COSTRUTTIVI LOCALI IMPIANTO



IMPIANTO
AGRIVOLTAICO
AVANZATO

LAOR
(Land Area
Occupation Ratio)
19%

LIV. PROG.	COD. PRATICA TERNA	CODICE ELABORATO	TAVOLA	DATA	SCALA
PD	202202363	RS09EPD0010A1	TAV. 10	10/11/2023	1:100

REVISIONI

REV.	DATA	DESCRIZIONE	ESEGUITO	VERIFICATO	APPROVATO

RICHIEDENTE E PRODUTTORE

HF SOLAR 14 S.r.l.

Viale Francesco Scaduto n°2/D - 90144 Palermo (PA)

ENTE

PROGETTISTA INCARICATO

PROGETTAZIONE
HORIZONFIRM

Ing. D. Siracusa
Ing. A. Costantino
Ing. C. Chiaruzzi
Ing. G. Schillaci
Ing. G. Buffa
Ing. M.C. Musca
Arch. S. Martorana
Arch. F. G. Mazzola
Arch. A. Calandrino
Arch. G. Vella
Dott. Agr. B. Miciluzzo
Dott. Biol. M. Casisa
HORIZONFIRM S.r.l. - Viale Francesco Scaduto n°2/D - 90144 Palermo (PA)

FIRMA DIGITALE PROGETTISTA

FIRMA RESPONSABILE




FIRMA OLOGRAFA E TIMBRO
PROGETTISTA


CONTAINER 40' HIGH CUBE
(UTILIZZATO COME CABINA DI CONVERSIONE E TRASFORMAZIONE, LOCALE DI RACCOLTA E LOCALE TECNICO UTENTE)




PIANTA CABINA SCALA 1:100

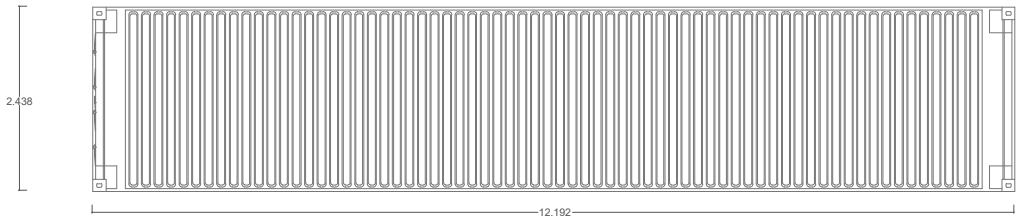


PIANTA DELLA COPERTURA SCALA 1:100

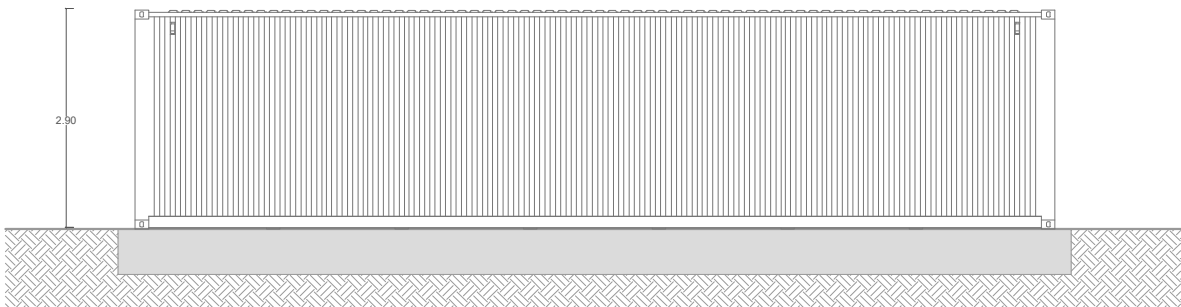

PROSPETTO A SCALA 1:100

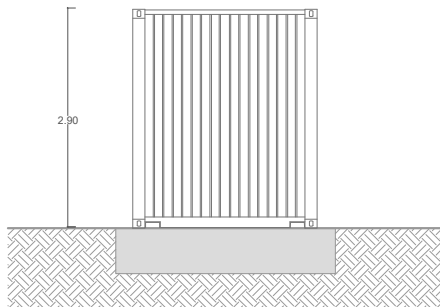


PROSPETTO C SCALA 1:100

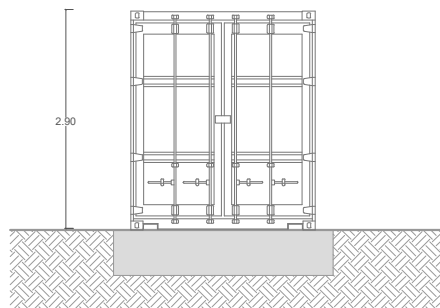


PROSPETTO D SCALA 1:100


CABINA SERVIZI AUSILIARI

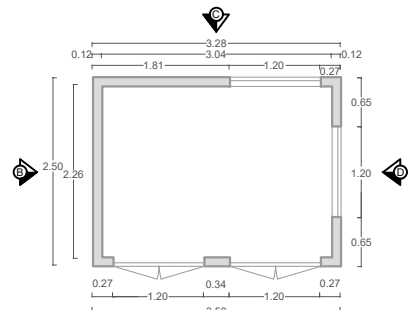


PIANTA CABINA SCALA 1:100

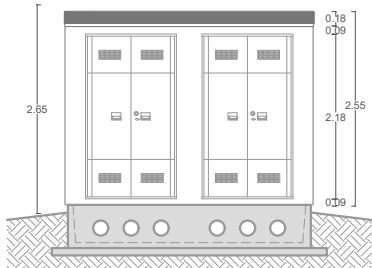


PROSPETTO A SCALA 1:100

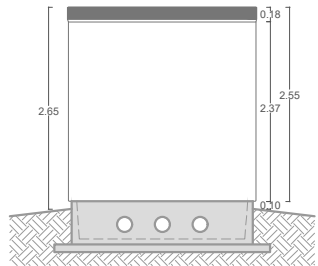

PROSPETTO B SCALA 1:100

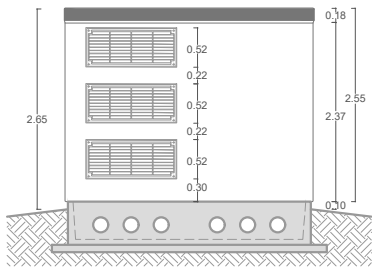

PROSPETTO C SCALA 1:100

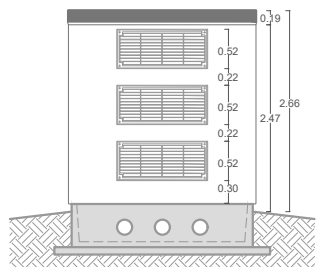

PROSPETTO D SCALA 1:100

