



REGIONE SICILIA
 PROVINCIA DI CALTANISSETTA
 COMUNE DI GELA



PROGETTO DI UN IMPIANTO AGRIVOLTAICO DA REALIZZARE NEL COMUNE DI GELA (CL) IN LOCALITÀ TIMPAZZO E DELLE RELATIVE OPERE DI CONNESSIONE DA REALIZZARE NEI COMUNI DI GELA (CL) E BUTERA(CL)

DI POTENZA PARI A 29.877,12 kWp
 DENOMINATO "GELA TIMPAZZO"

PROGETTO DEFINITIVO

INQUADRAMENTO TERRITORIALE SU ORTOFOTO



IMPIANTO AGRIVOLTAICO AVANZATO

LAOR
 (Land Area Occupation Ratio)
 19%

LIV. PROG.	COD. PRATICA TERNA	CODICE ELABORATO	TAVOLA	DATA	SCALA
PD	202202363	RS09EPD0002A1	Tav. 2	05/05/2024	1:15.000

REVISIONI

REV.	DATA	DESCRIZIONE	ESEGUITO	VERIFICATO	APPROVATO

RICHIEDENTE E PRODUTTORE


HF SOLAR 14 S.r.l.

Viale Francesco Scaduto n°2/D - 90144 Palermo (PA)

ENTE

PROGETTAZIONE
HORIZONFIRM
 Ing. D. Siracusa
 Ing. A. Costantino
 Ing. C. Chiaruzzi
 Ing. G. Schillaci
 Ing. G. Buffa
 Ing. M.C. Musca

PROGETTISTA INCARICATO

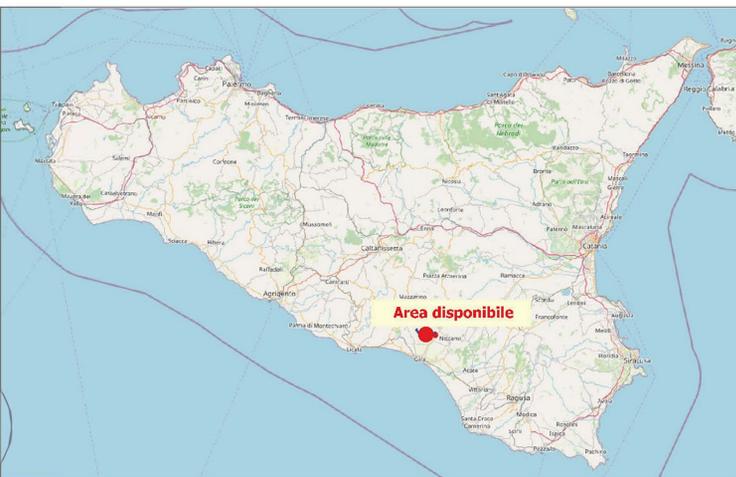


Area disponibile

INQUADRAMENTO TERRITORIALE - SCALA 1:1.500.000



Area disponibile

INQUADRAMENTO TERRITORIALE - SCALA 1:250.000

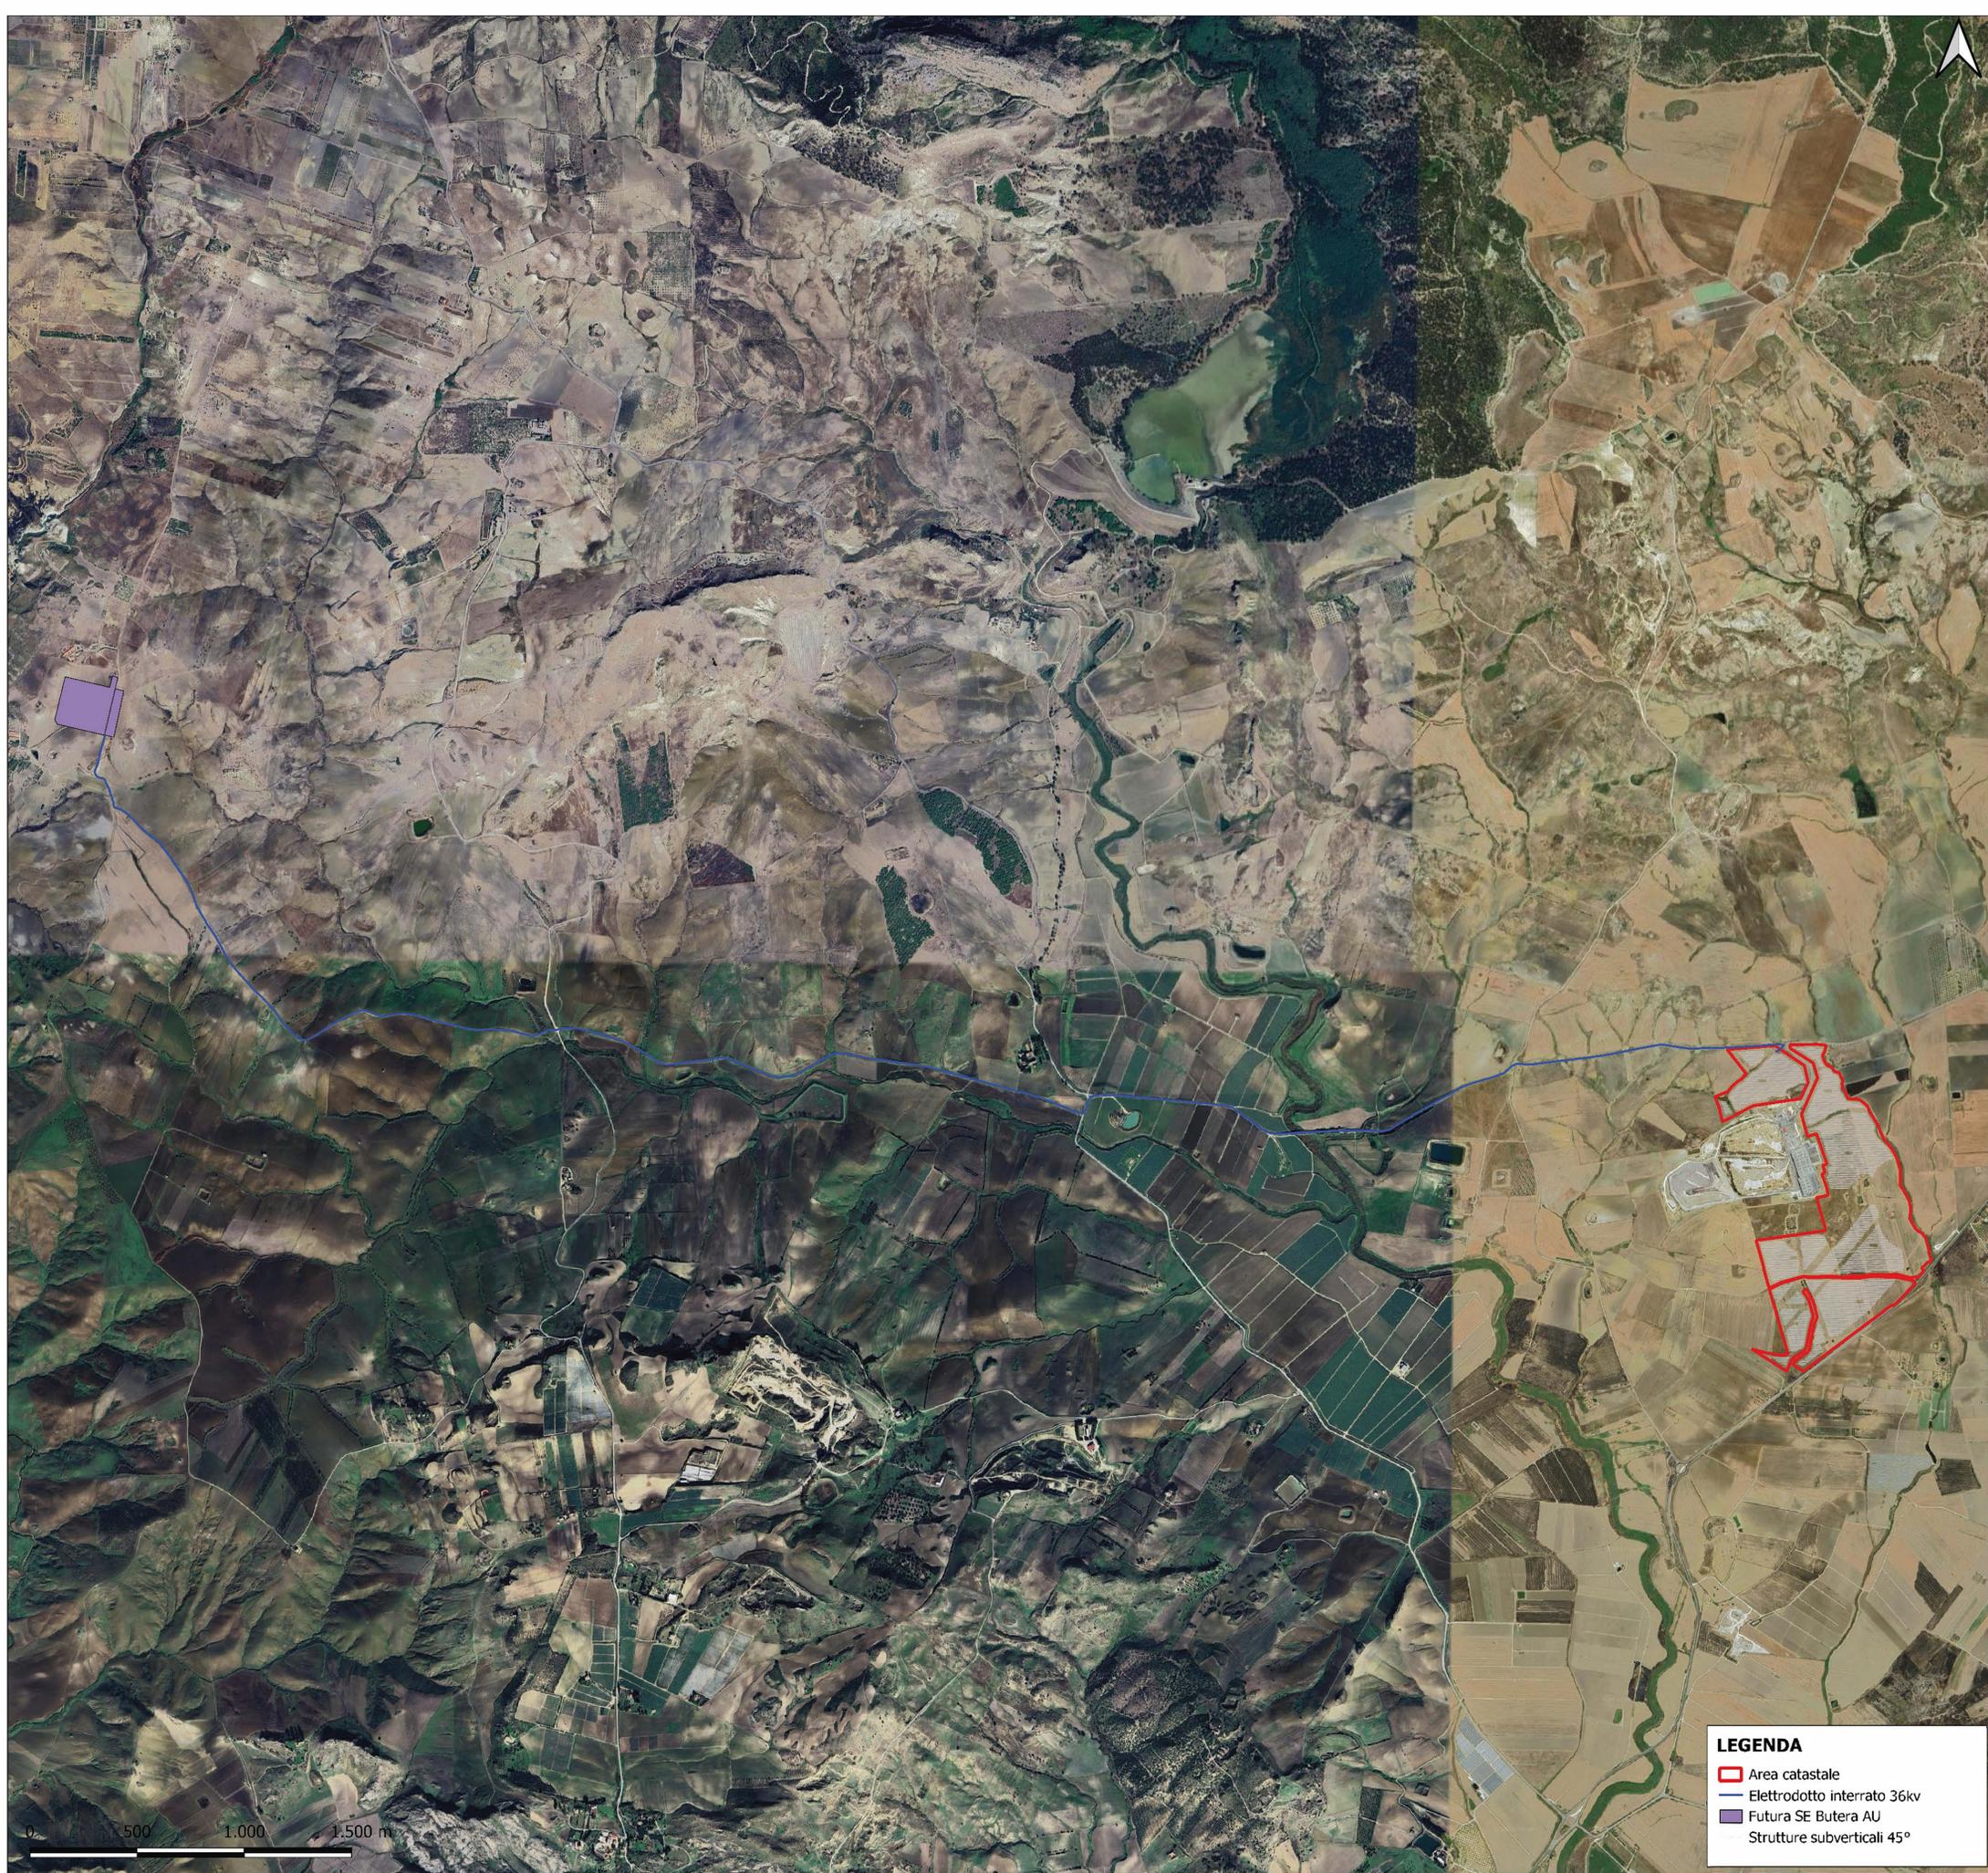

INQUADRAMENTO TERRITORIALE SU ORTOFOTO - SCALA 1:15.000

LEGENDA

- ▭ Area catastale
- Elettrodotto interrato 36kv
- ▭ Futura SE Butera AU
- ▭ Strutture subverticali 45°

