



REGIONE SICILIA  
 PROVINCIA DI CALTANISSETTA  
 COMUNE DI GELA



PROGETTO DI UN IMPIANTO AGRIVOLTAICO DA REALIZZARE NEL COMUNE DI GELA (CL)  
 IN LOCALITÀ TIMPAZZO E DELLE RELATIVE OPERE DI CONNESSIONE DA REALIZZARE  
 NEI COMUNI DI GELA (CL) E BUTERA(CL)

DI POTENZA PARI A **29.877,12 kWp**  
 DENOMINATO "GELA TIMPAZZO"

PROGETTO DEFINITIVO

SCHEMA ELETTRICO UNIFILARE



IMPIANTO  
 AGRIVOLTAICO  
 AVANZATO

LAOR  
 (Land Area  
 Occupation Ratio)  
 19%

LIV. PROG.	COD. PRATICA TERNA	CODICE ELABORATO	TAVOLA	DATA	SCALA
PD	202202363	RS09EPD0008A1	TAV. 8	20/11/2023	-


REVISIONI					
REV.	DATA	DESCRIZIONE	ESEGUITO	VERIFICATO	APPROVATO

RICHIEDENTE E PRODUTTORE  
**HF SOLAR 14 S.r.l.**  
 Viale Francesco Scaduto n°2/D - 90144 Palermo (PA)

ENTE  
 FIRMA RESPONSABILE

PROGETTAZIONE  
**HORIZONFIRM**  
 Ing. D. Sinuessa Arch. S. Martorana  
 Ing. A. Costantino Arch. F. G. Mazzola  
 Ing. C. Chiaruzzi Arch. A. Calandrino  
 Ing. G. Schillaci Arch. G. Vella  
 Ing. G. Buffa Dott. Agr. B. Miciluzzo  
 Ing. M.C. Musca Dott. Biol. M. Casisa

PROGETTISTA INCARICATO  
 FIRMA DIGITALE PROGETTISTA

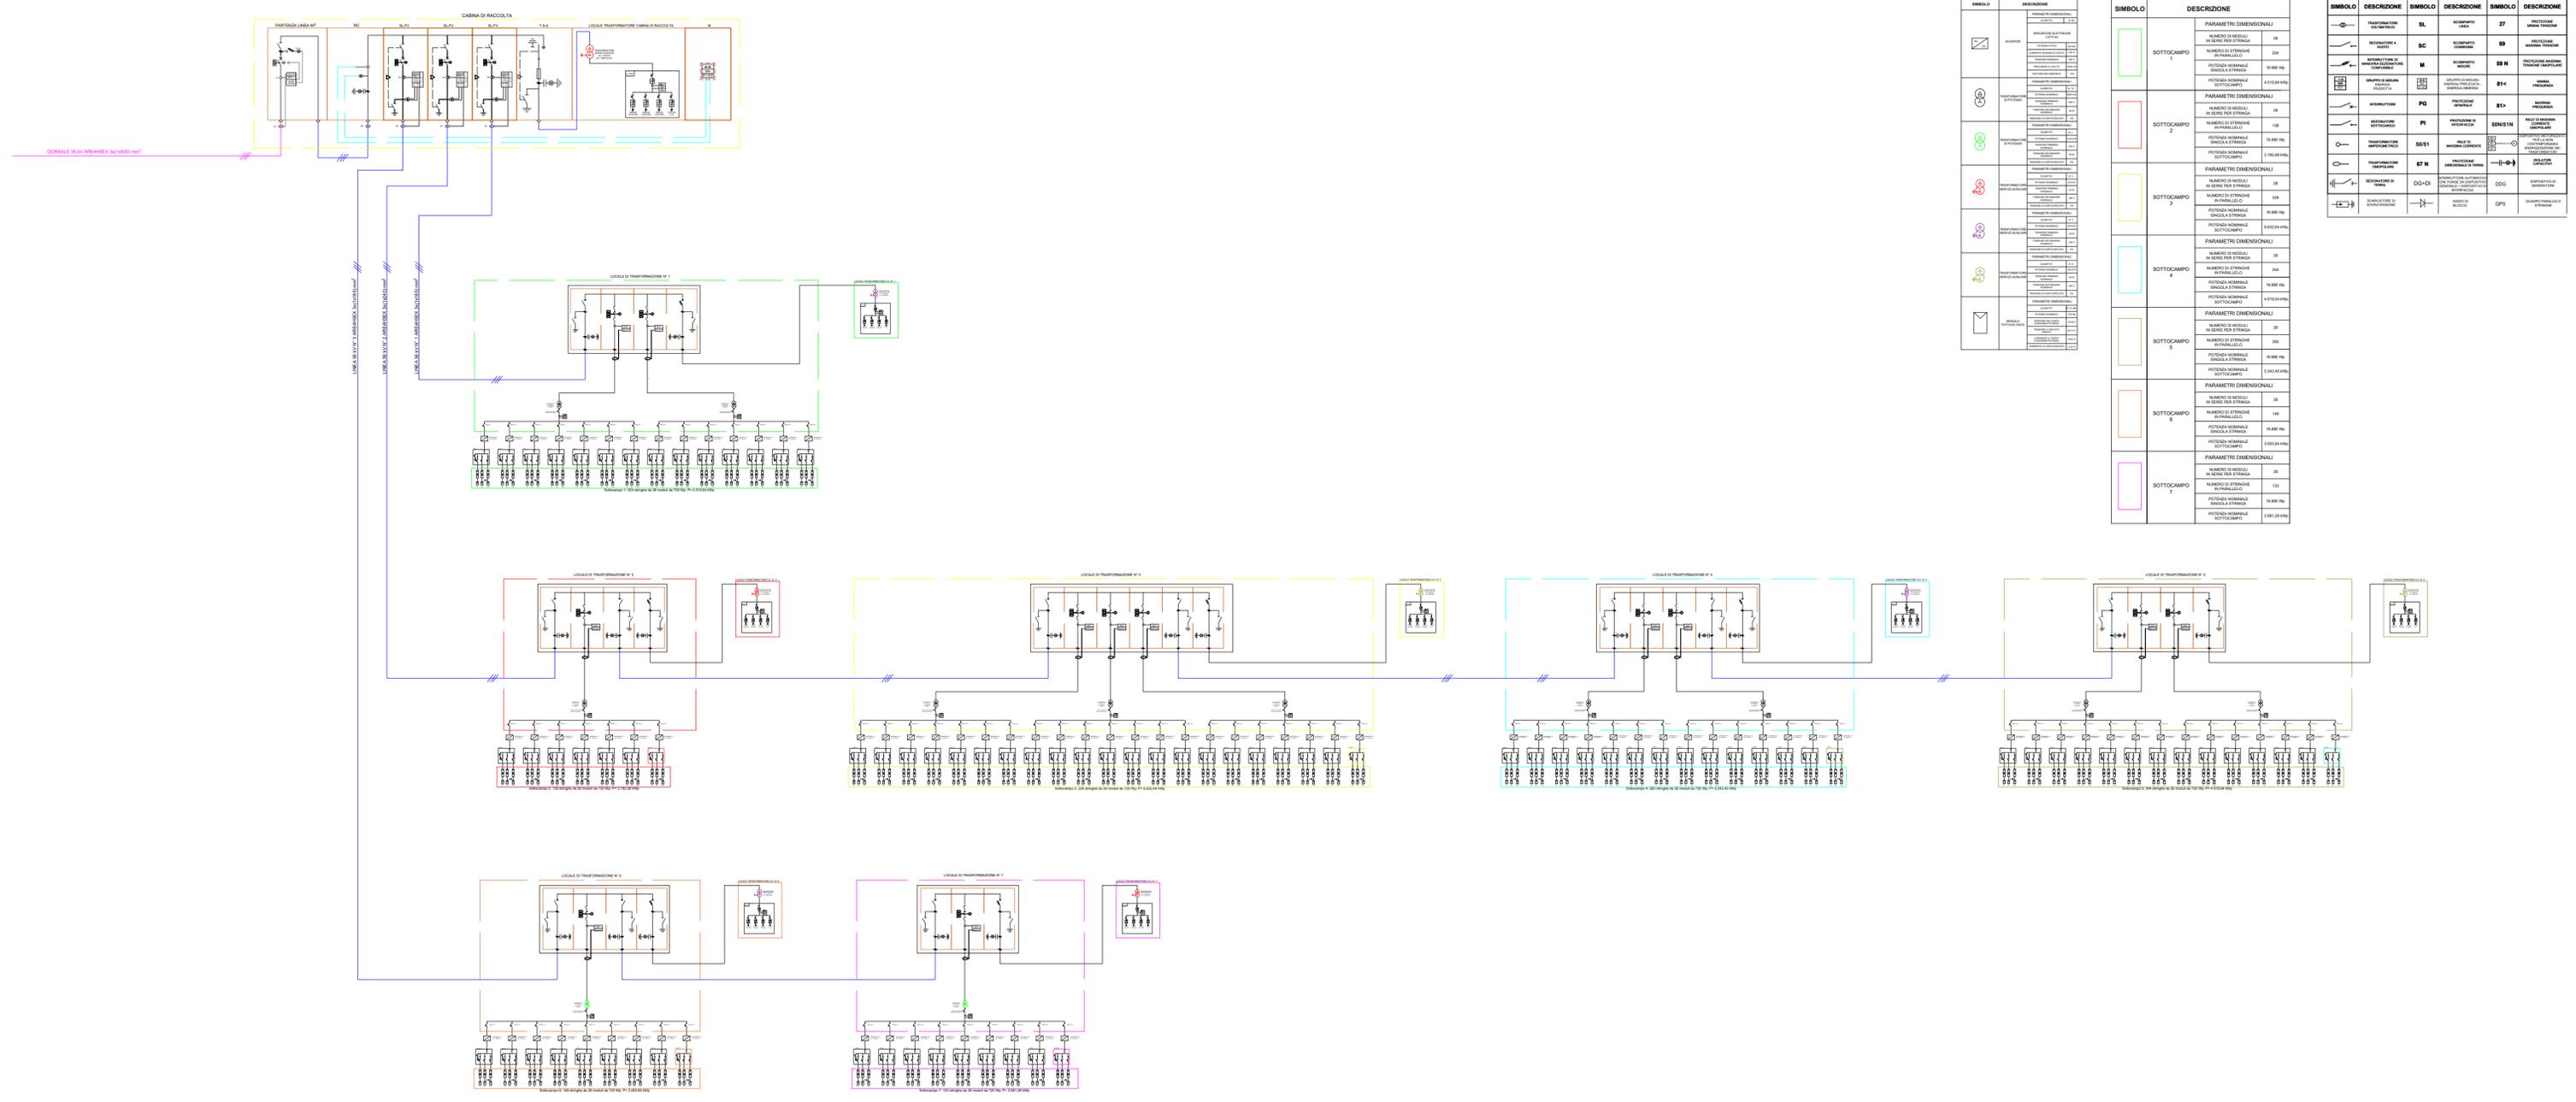

DESCRIZIONE	DESCRIZIONE
...	...

SIMBOLO	DESCRIZIONE
[Symbol]	PARAMETRI DIMENSIONALI
[Symbol]	SOTTOCAMPO 1
[Symbol]	SOTTOCAMPO 2
[Symbol]	SOTTOCAMPO 3
[Symbol]	SOTTOCAMPO 4
[Symbol]	SOTTOCAMPO 5
[Symbol]	SOTTOCAMPO 6
[Symbol]	SOTTOCAMPO 7

SIMBOLO	DESCRIZIONE	SIMBOLO	DESCRIZIONE	SIMBOLO	DESCRIZIONE
[Symbol]	...	[Symbol]	...	[Symbol]	...