


SEZIONE STALLO ARRIVO LINEA CAVO 150kV

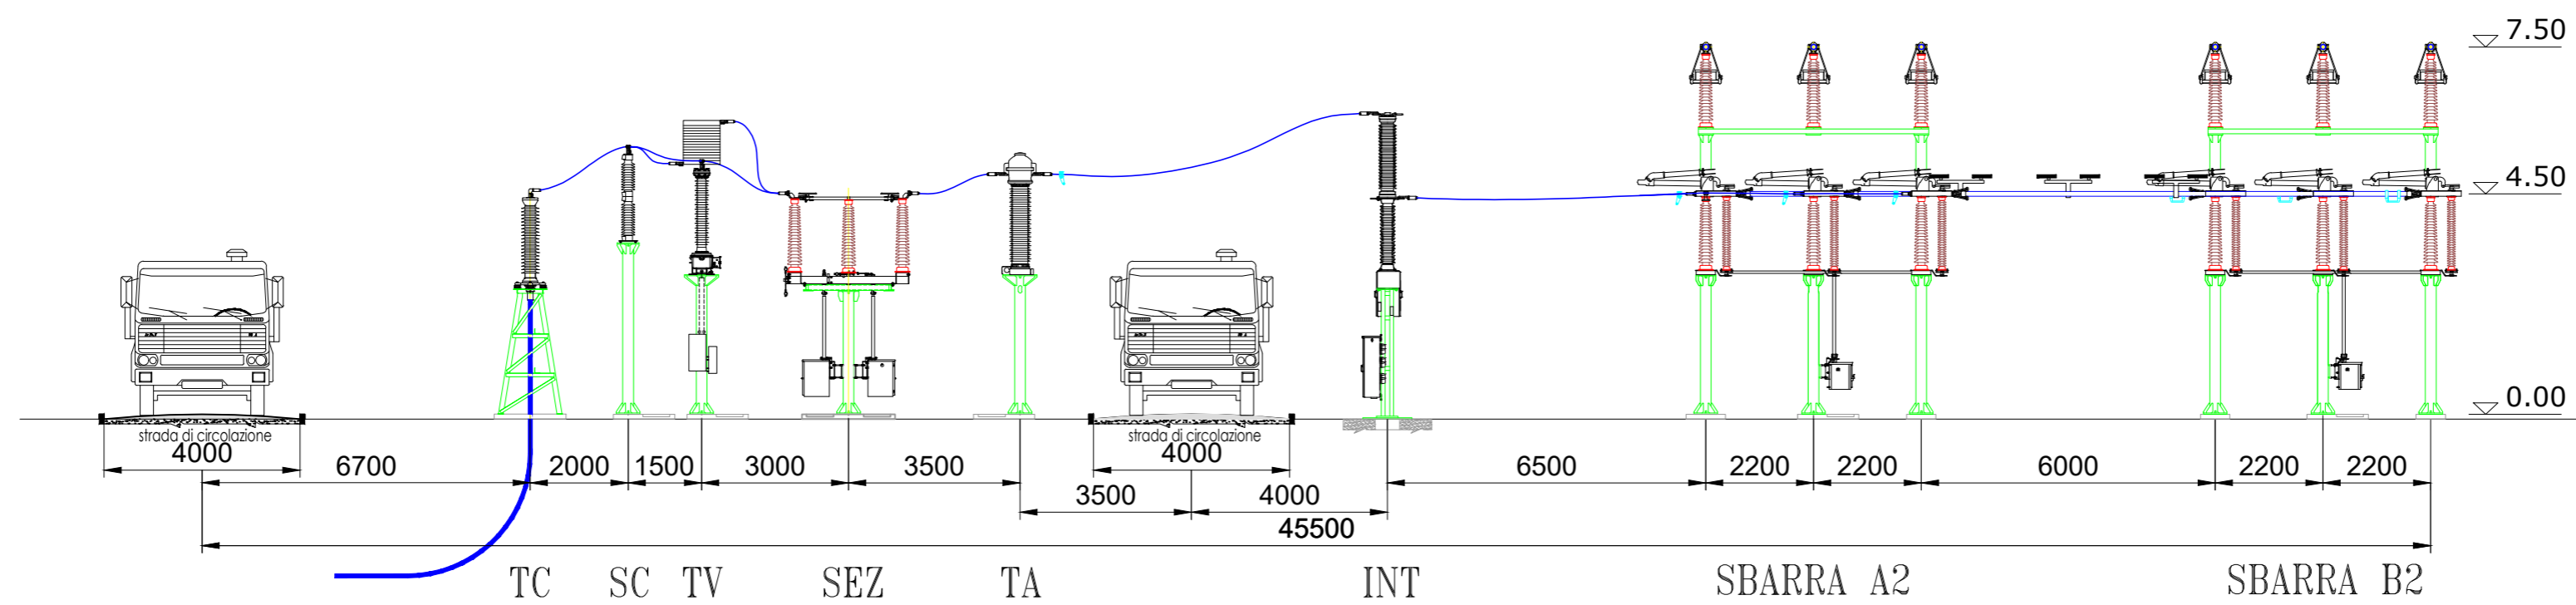

01	Gen. 2023	Revisione dopo commenti Terna		
00	Lug. 2021	Emissione		
Revisione	Data	DESCRIZIONE	Redatto	Approvato
		Commissa	3E	METKA
		Cliente	3E	METKA
		DESCRIZIONE	Scala	
			1:100	
		Formato	A2	Foglio
				1 di 1
		Id.		011.20.01.W13

