PIANTA ARCHITETTONICA

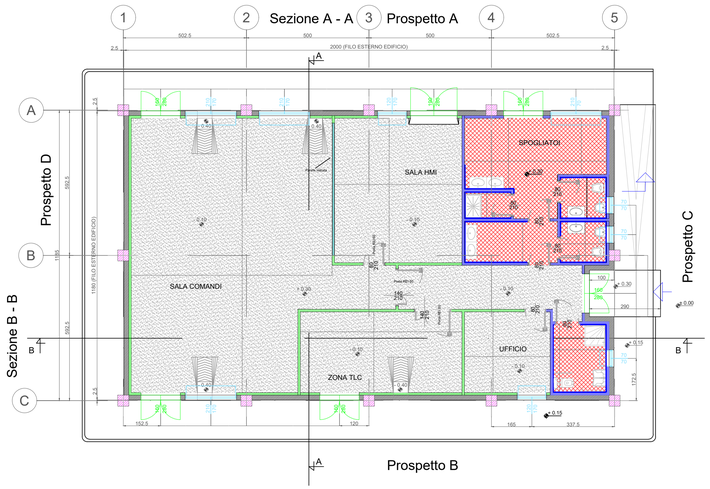

PIANTA IMPIANTISTICA

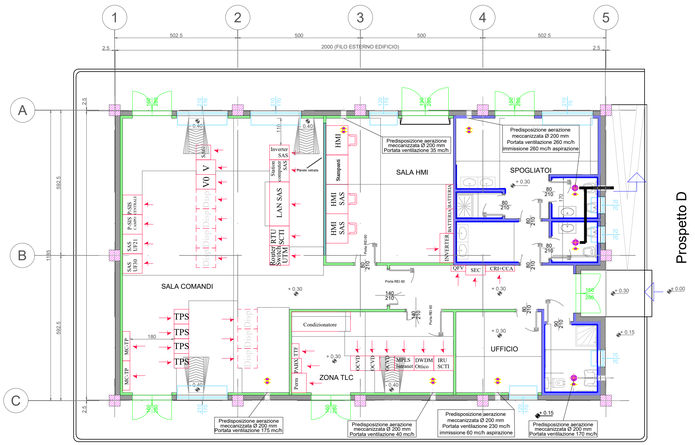

PIANTA COPERTURA

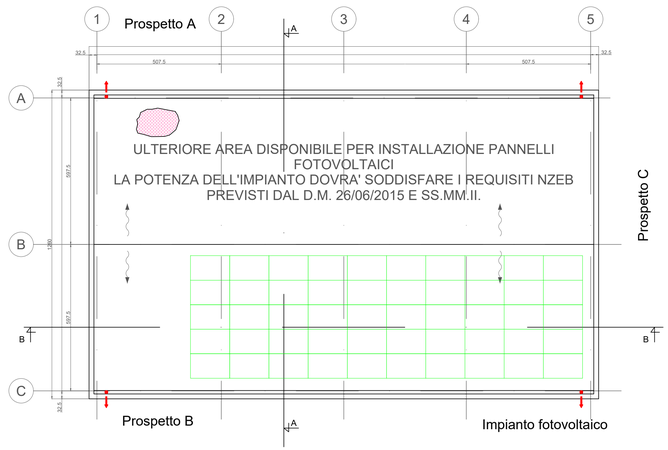

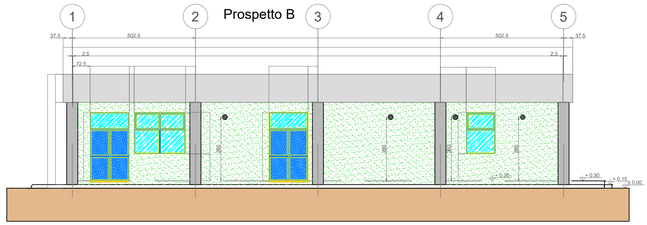

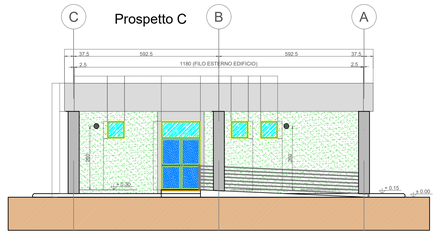

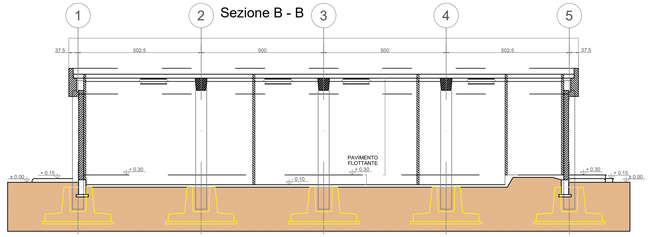

NOTE GENERALI

La posizione dei pannelli è indicativa ed andrà confermata in sede di progetto esecutivo. Il numero esatto di pannelli fotovoltaici e la relativa potenza verranno stabiliti in sede di progettazione esecutiva.
Le sale comandi, HMI, servizi ausiliari, TLC e ufficio sono provviste di pavimento flottante e controsoffitto; i locali servizi igienici, spogliatoio, MT e deposito solo del controsoffitto.
Le quote in tavola sono espresse in cm.

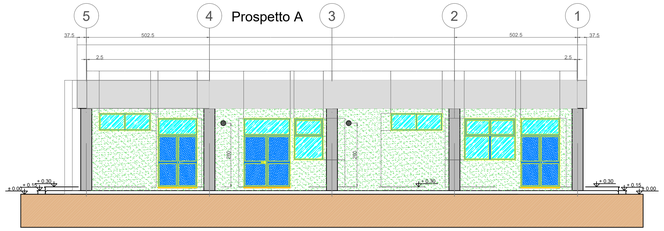

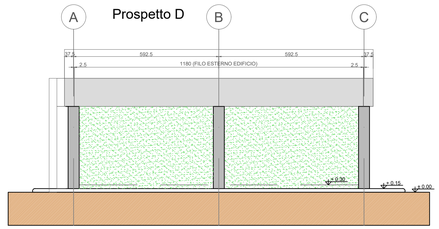

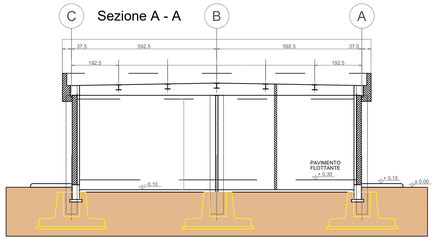

LEGENDA PIANTA

- PANNELLO DI TAMPONAMENTO PREFABBRICATO REI 120
- PILASTRI PREFABBRICATI REI 120
- PARETE E CONTROPARETE IN CARTONGESSO CON EIROLASTRA
- PARETI IN CARTONGESSO REI 60
- PARETI IN CARTONGESSO REI 120
- PARETE VETRATA TRA SALA CONTROLLO E SALA COMANDI
- RIVESTIMENTO CON PIASTRELLE STESSA TIPOLOGIA PAVIMENTO
- PAVIMENTAZIONE CON PIASTRELLE IN GRES ANTISCIVOLO A MEZZA PIASTRELLA DELLA STESSA TIPOLOGIA
- PAVIMENTO INDUSTRIALE GRIGIO CON TRATTAMENTO ANTIPOLVERE
- PAVIMENTO INDUSTRIALE GRIGIO CON VERNICIATURA ANTI ACIDO E ANTI OLIO
- COPERTURA COSTITUITA DA PANNELLI SANDWICH COIBENTATI DI MEMBRANA IMPERMEABILIZZANTE H tot. 226 mm (LAMIERA ESTERNA 5/10 + ISOLANTE 120 mm) PORTATA MINIMA = 1,35 KN/mq
- SCARICHI ACQUE PIOVANE
- QUOTE SU PROSPETTO
- QUOTE IN PIANTA
- FINESTRE
- PORTE ESTERNE
- PORTE INTERNE REI 60
- PORTE INTERNE
- PORTE INTERNE REI 120
- PANNELLO FOTOVOLTAICO DI SILICIO MONOCRISTALLINO, SEMI INTEGRATO NELLA COPERTURA. DIMENSIONI INDICATIVE: 1634/1003 DM

Revisione	Data	DESCRIZIONE	Redatto	Approvato
01	Gen. 2023	Revisione dopo commenti Terna	SE	METKA
00	Lug. 2021	Emissione	SE	METKA

Cliente: METKA EGN

Commessa: Nuova SE a 380/150 kV "Gravina 380"

Titolo: Opera 1 - SE Gravina 380
Stazione Elettrica 380/150 kV "Gravina 380"
Edificio Comandi - Piante, Sezioni e Prospetti

Scala: 1:100
Formato: A1
Foglio: 1 di 1
Id.: 011.20.01.W15