

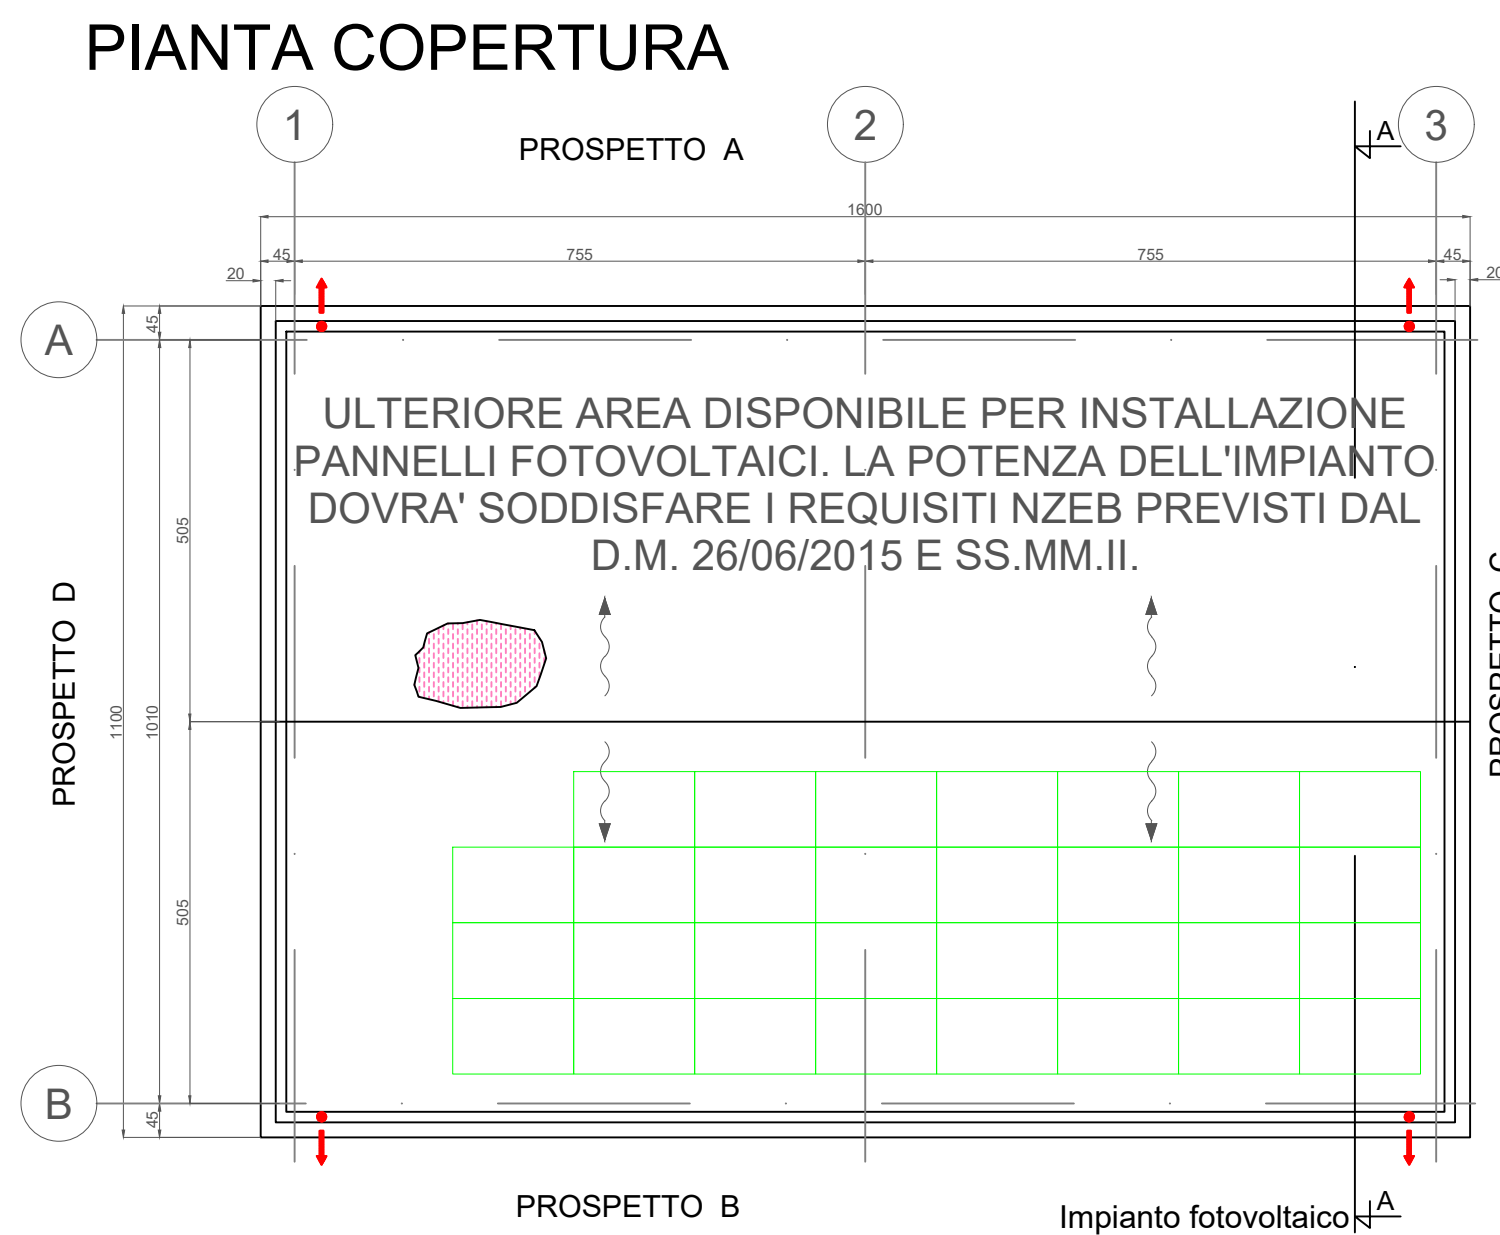
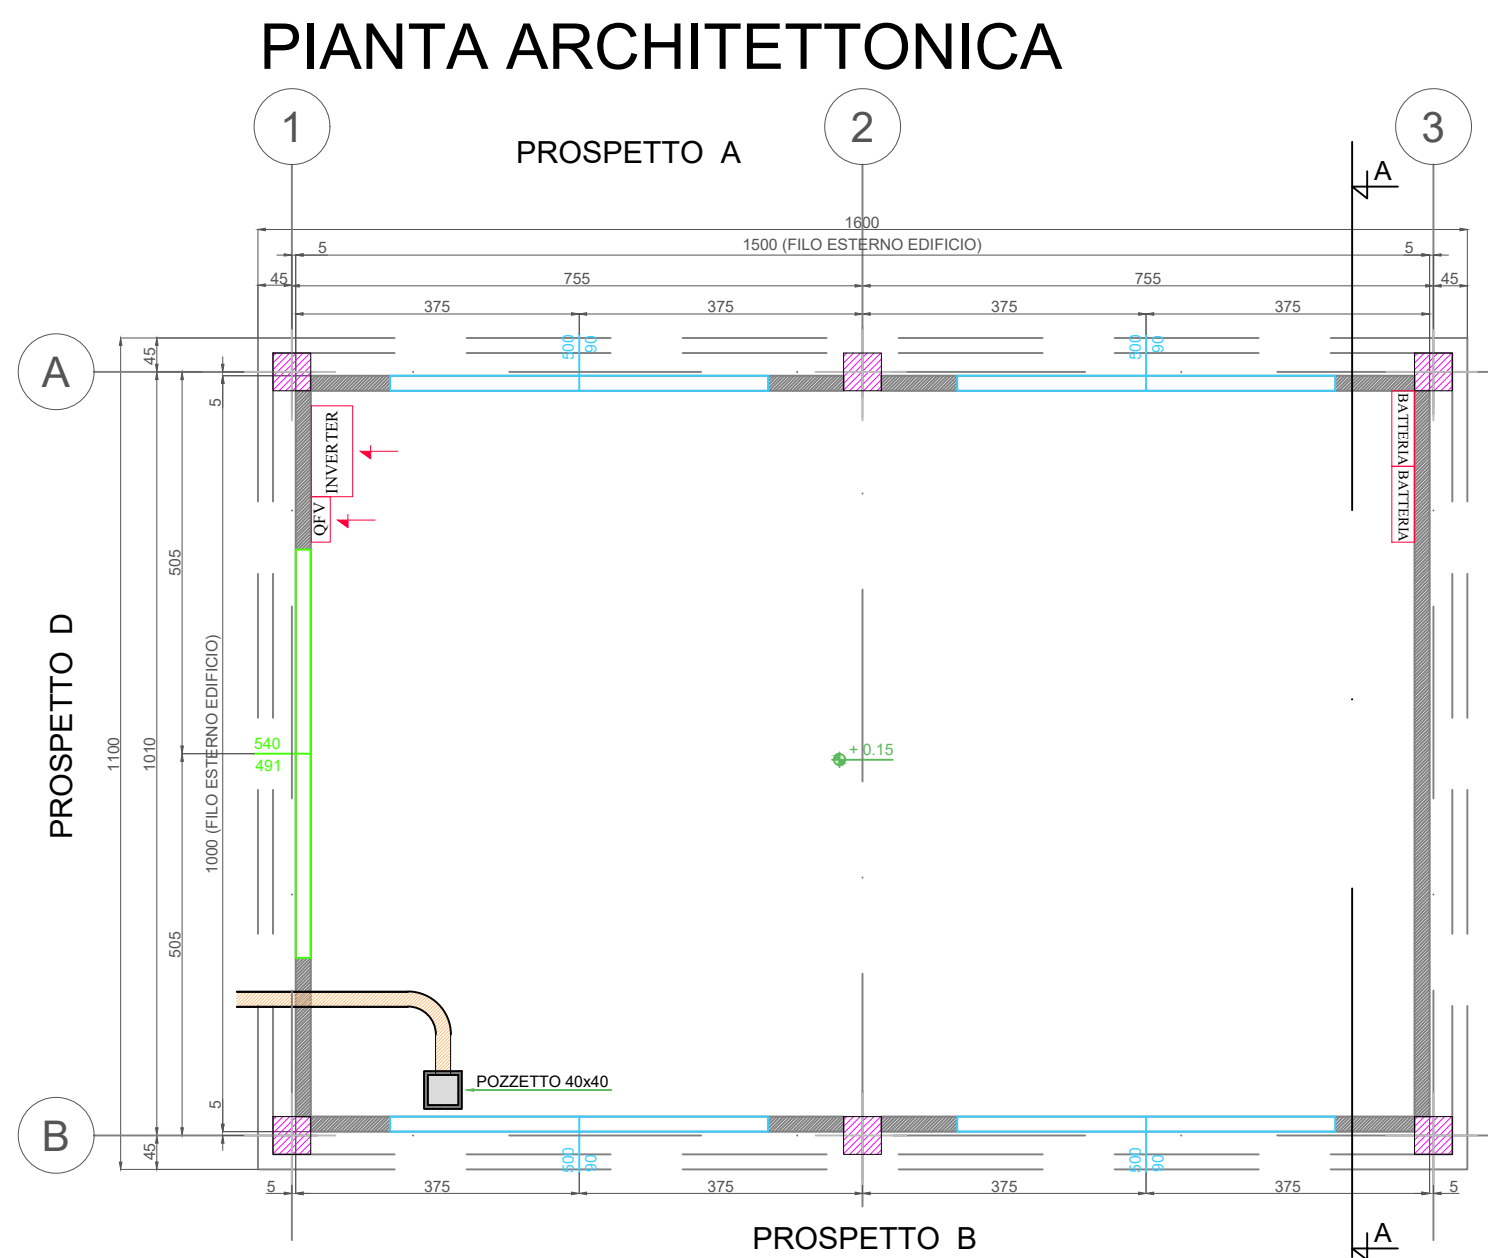
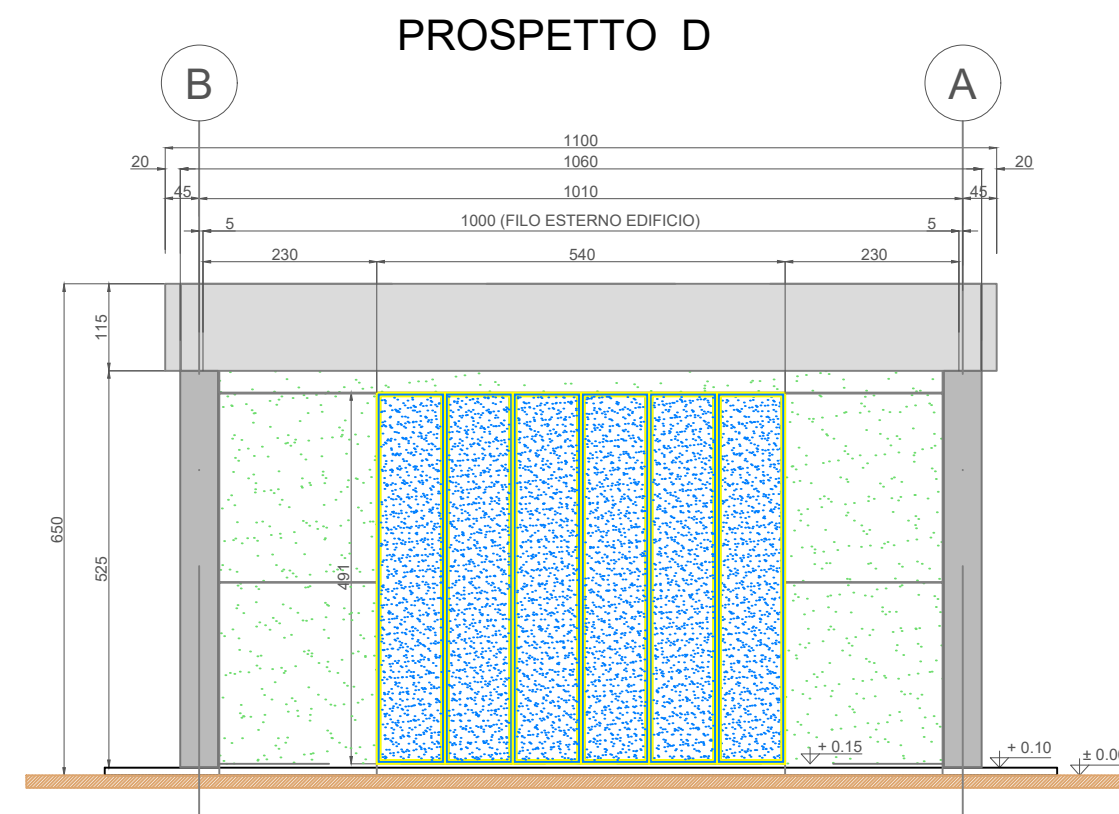
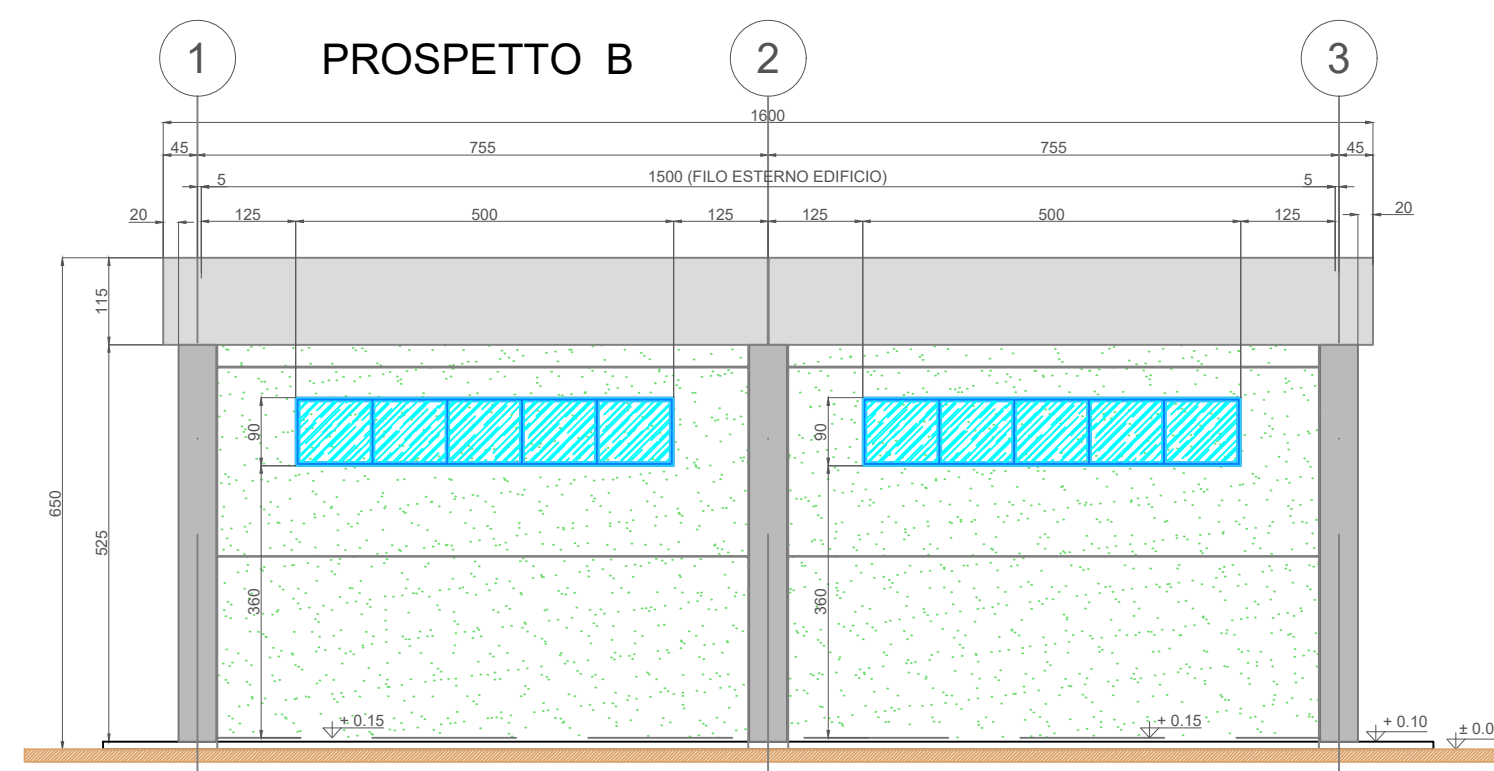
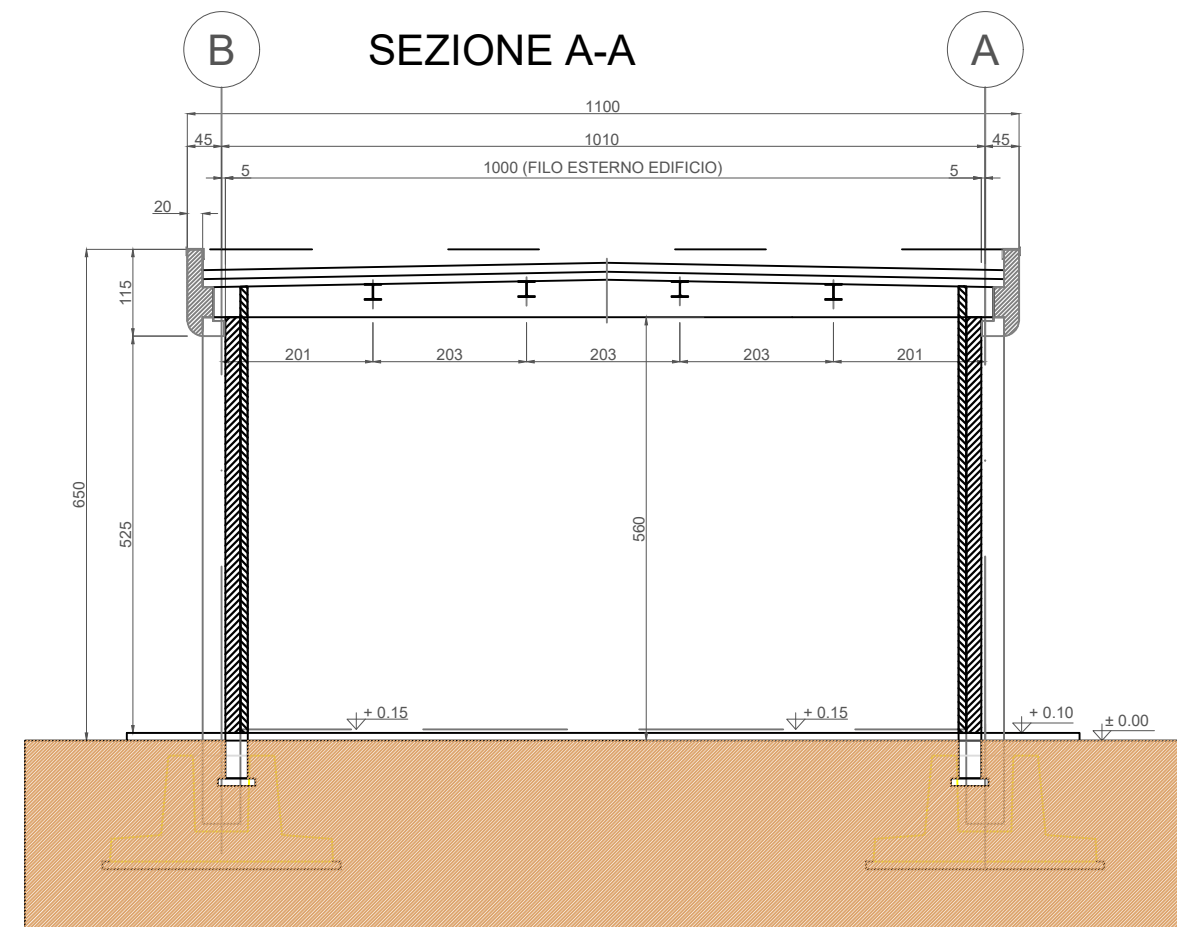


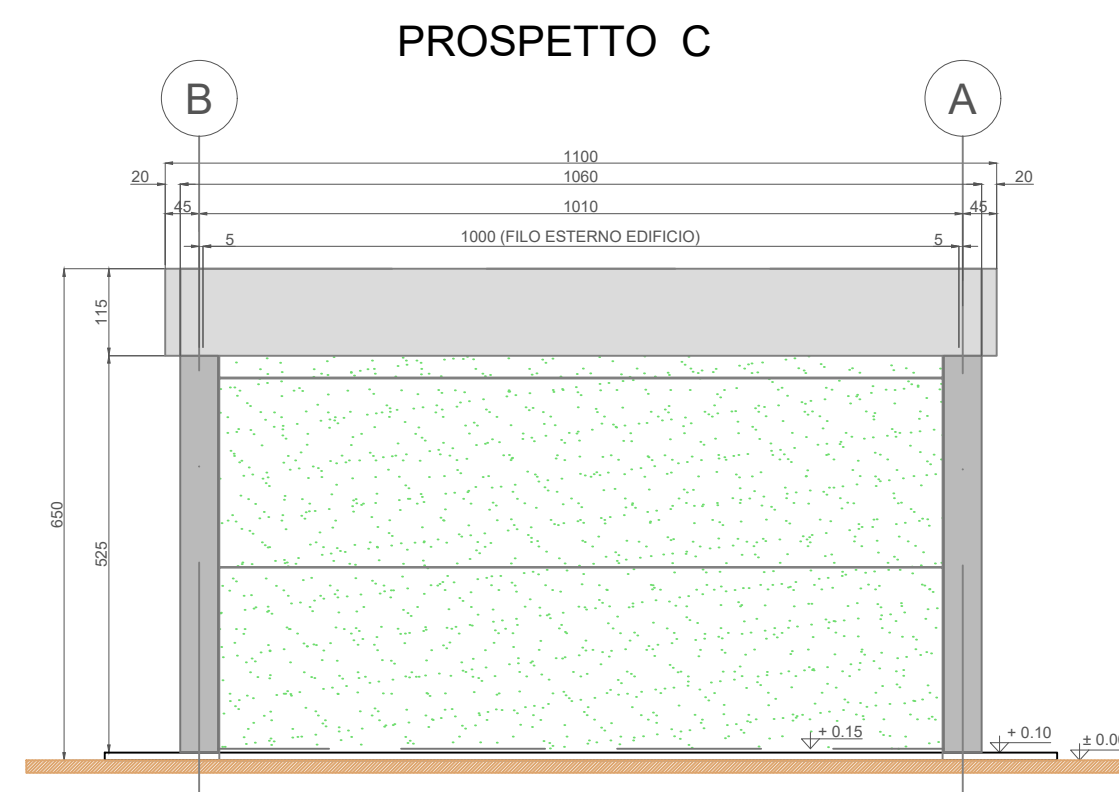

NOTE GENERALI	
La posizione dei pannelli è indicativa ed andrà confermata in sede di progetto esecutivo. Il numero esatto di pannelli fotovoltaici e la relativa potenza verranno stabiliti in sede di progettazione esecutiva. L'eventuale integrazione con i pannelli fotovoltaici rappresentati con un tratteggio dovrà essere valutata in base di progettazione esecutiva al fine di massimizzare la produttività dell'impianto fotovoltaico in relazione a fattori ambientali sito-specifici. L'edificio magazzino è provvisto di controsoffitto. Le quote in tavola sono espresse in cm.	
LEGENDA PIANTE	
PANNELLO DI TAMPONAMENTO PREFABBRICATO REI 100	COPERTURA COSTRUITA DA PANNELLI SANDWICH
PANNELLO DI TAMPONAMENTO PREFABBRICATO PIANO REI(2)	DOTATO DI MEMBRANA IMPERMEABILIZZANTE: 1x1x200 mm
PILASTRI PREFABBRICATI REI 100	(1x) LAMIERA 100 mm, 1x CORRENTE 100 mm
PARETI E CONTROPARETI IN CARTONGESSO	PROTEZIONE MINIMALE 1,00 mm
PARETI IN CARTONGESSO RENO	SCARICHI ACQUE PIOVANE
CONTROSOFFITTO REI(3)	QUOTE SUL PROSPETTO
PAVIMENTAZIONE CON PIASTRELLE IN GRES	QUOTE IN PIANTE
PASTICCIA A REZZA PIASTRELLE ALLA STESSA TIPOLOGIA	FINESTRE
PAVIMENTO INDUSTRIALE GRIGIO CON TRATTAMENTO ANTIPOLVERE	PORTE ESTERNE
PAVIMENTI CON PIASTRELLA MONOCOTURA GRIGIO COLPINE CHIARA	
BATTENTE CON REZZA PIASTRELLA STESSA TIPOLOGIA (SARACINAGGIO E UFFICIO)	
INVESTIMENTO CON PIASTRELLA STESSA TIPOLOGIA PAVIMENTO	
PANNELLO FOTOVOLTAICO DI SILICIO MONOCRISTALLINO, SEMI INTEGRATO NELLA COPERTURA. DIMENSIONI INDICATIVE 1000x1000 CM.	

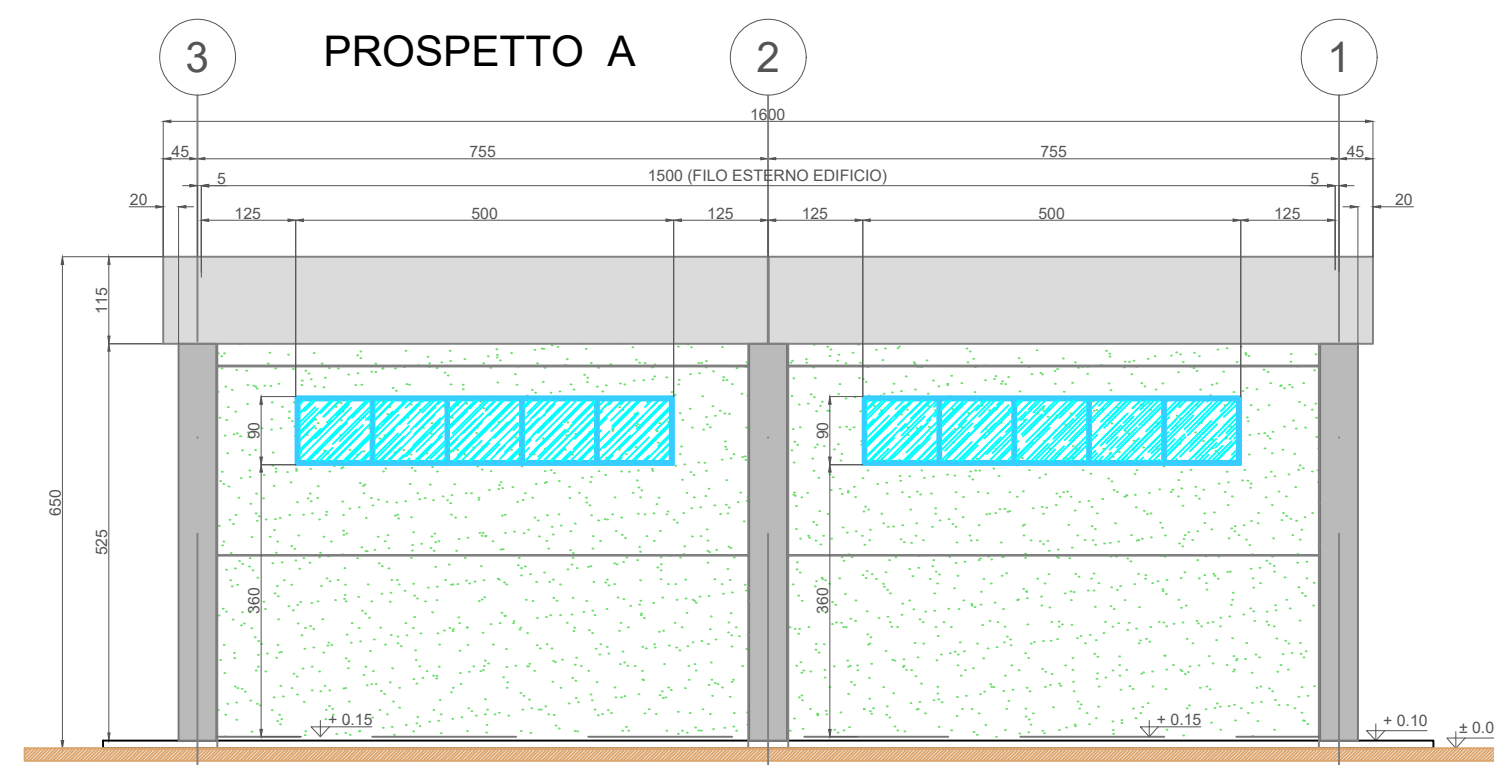

02	Gen. 2023	Revisione dopo commenti Tema	3E	METKA
01	Ago. 2022	Revisione dopo commenti Tema	3E	METKA
00	Lug. 2021	Emissione	3E	METKA
Revisione	Data	DESCRIZIONE	Redatto	Approvato
Cliente		Commessa	Scala	
M METKA		Nuova SE a 380/150 kV "Gravina 380"	1:100	
TITOLO		Opera 1 - SE Gravina 380	Formato	Foglio
Stazione Elettrica 380/150 kV "Gravina 380"		Edificio Magazzino - Pianta, Prospetti e Sezione	A1	1 di 1
Id.		011.20.01.W17		