


Legenda

- Nuova SE 380/150kV "Gravina 380"
- Viabilità perimetrale SE "Gravina 380"
- Viabilità di accesso SE "Gravina 380"

- Area smaltimento acque meteoriche
- Nuovo Collettore

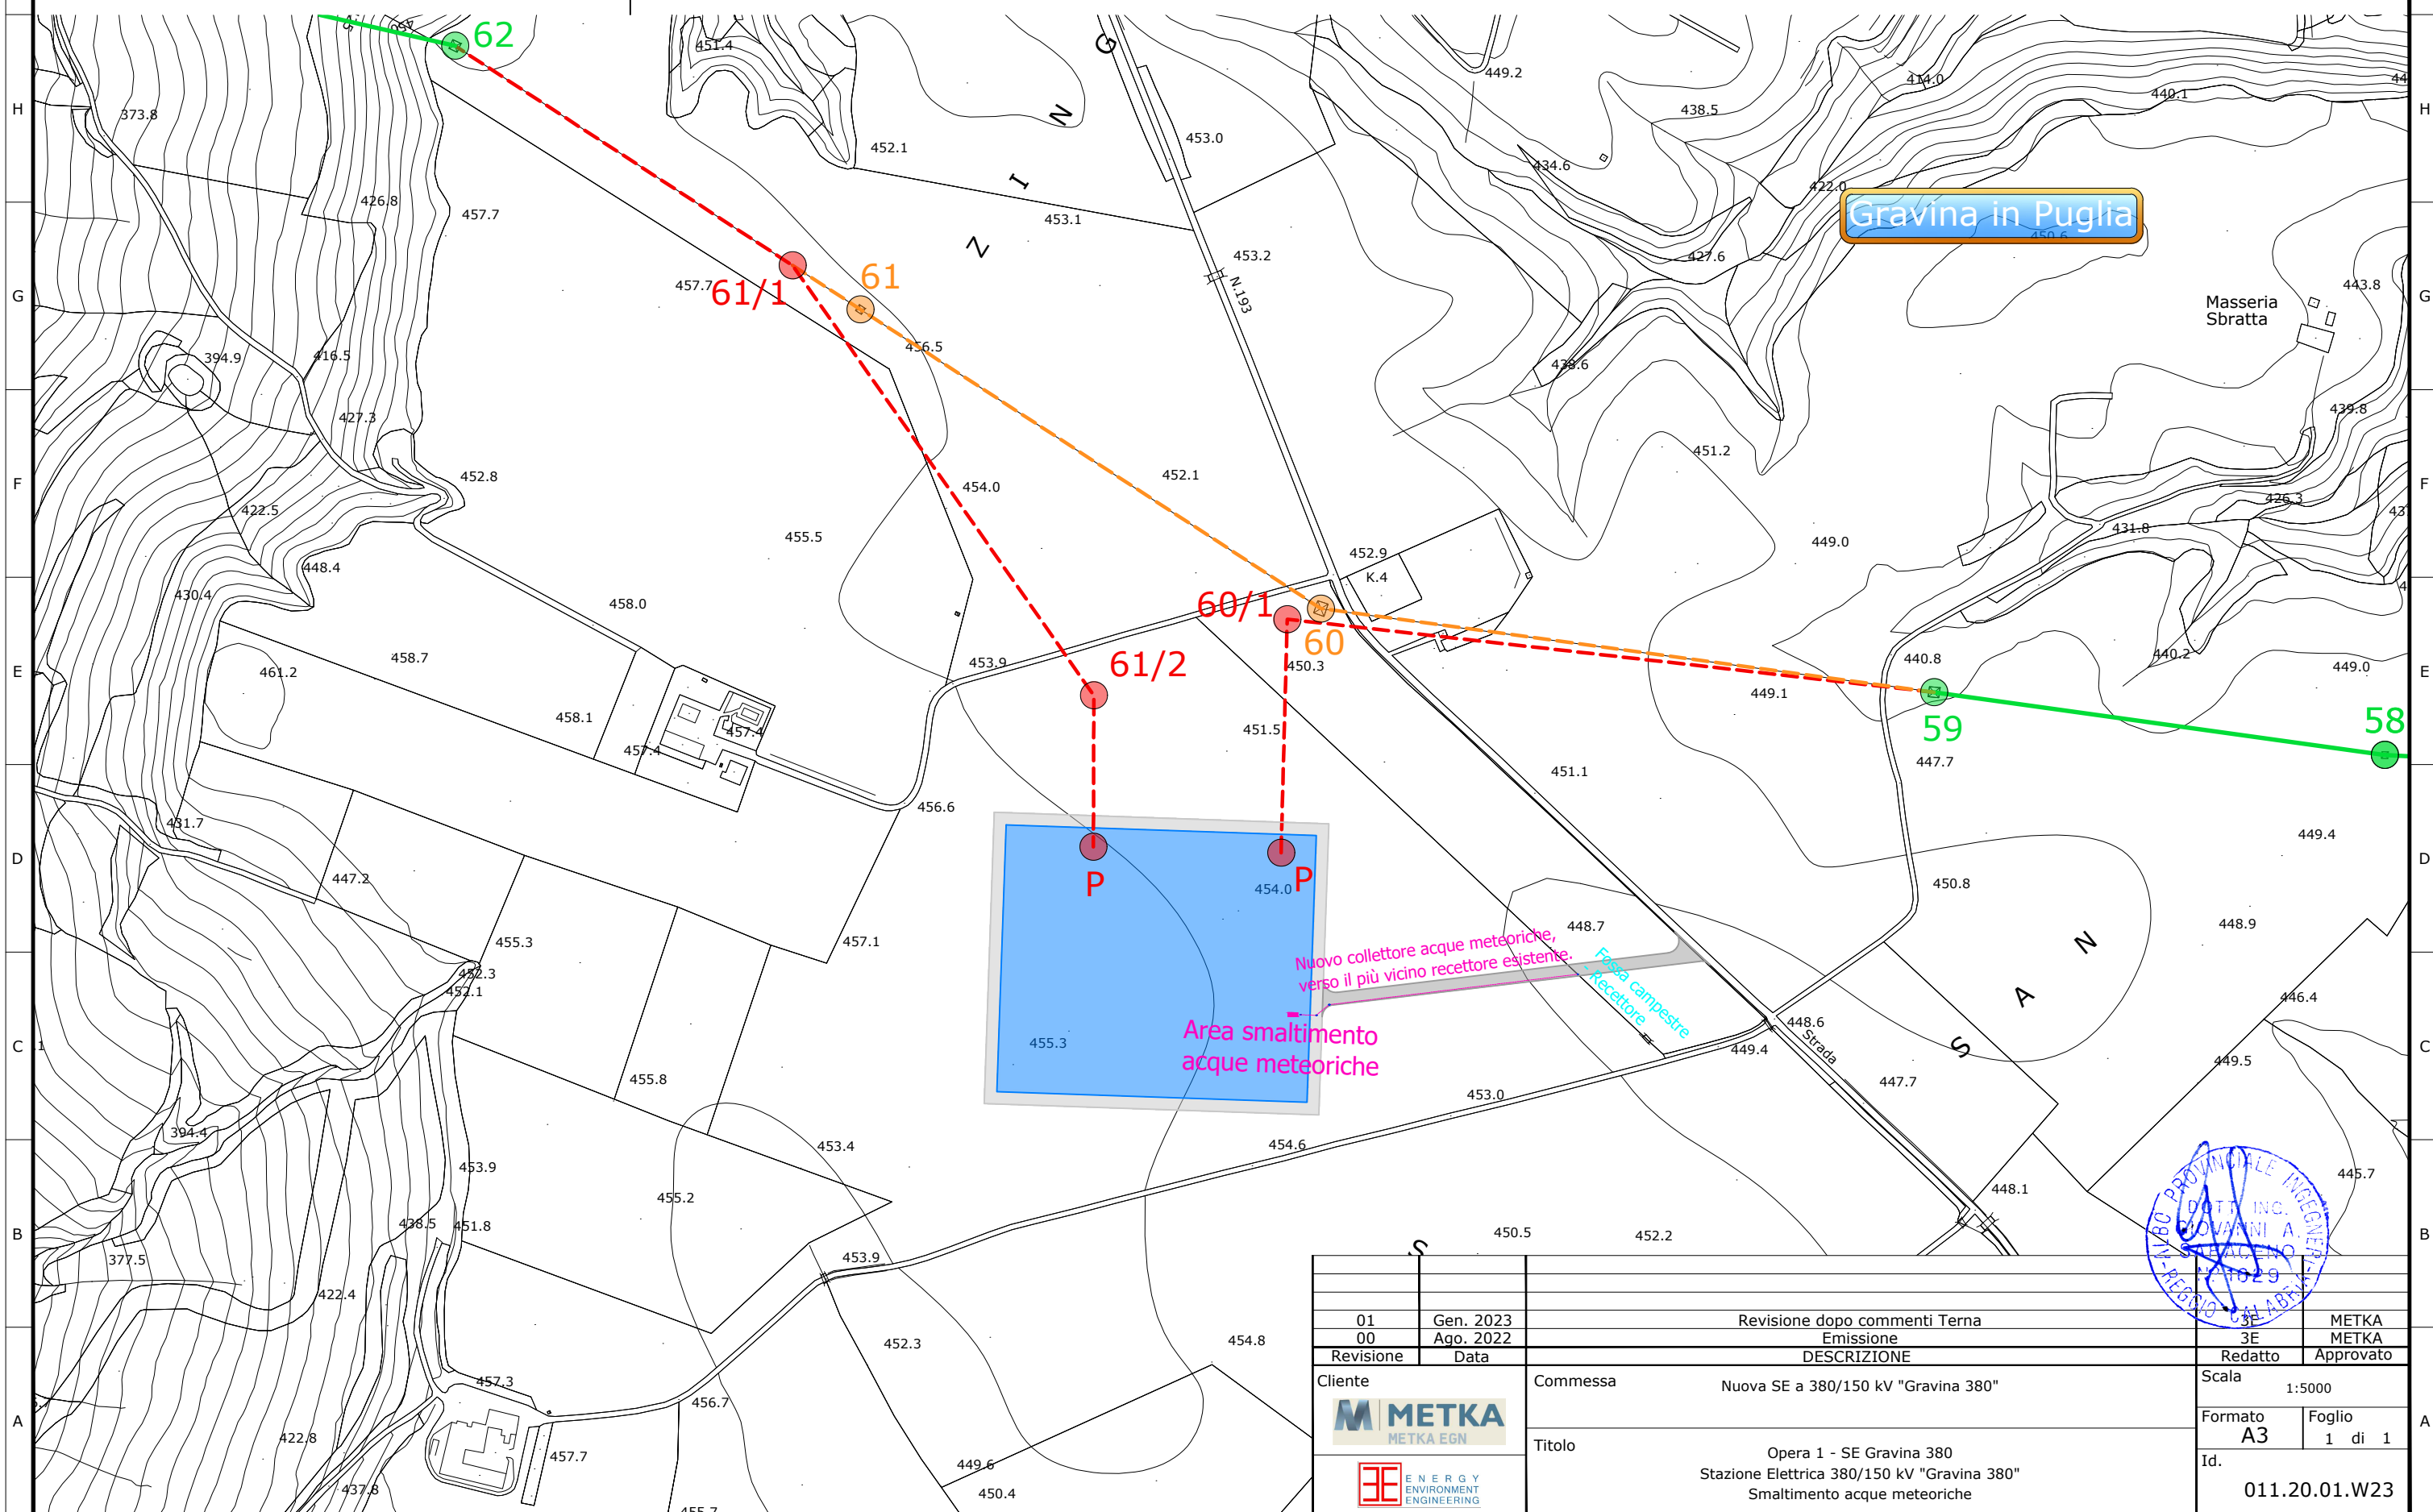

01	Gen. 2023	Revisione dopo commenti Terna		METKA
00	Ago. 2022	Emissione		METKA
Revisione	Data	DESCRIZIONE	Redatto	Approvato
Cliente		Commessa	Scala	
 		Nuova SE a 380/150 kV "Gravina 380"	1:5000	
		Titolo	Formato	
		Opera 1 - SE Gravina 380	A3	
		Stazione Elettrica 380/150 kV "Gravina 380"	Foglio	
		Smaltimento acque meteoriche	1 di 1	
			Id.	
			011.20.01.W23	